














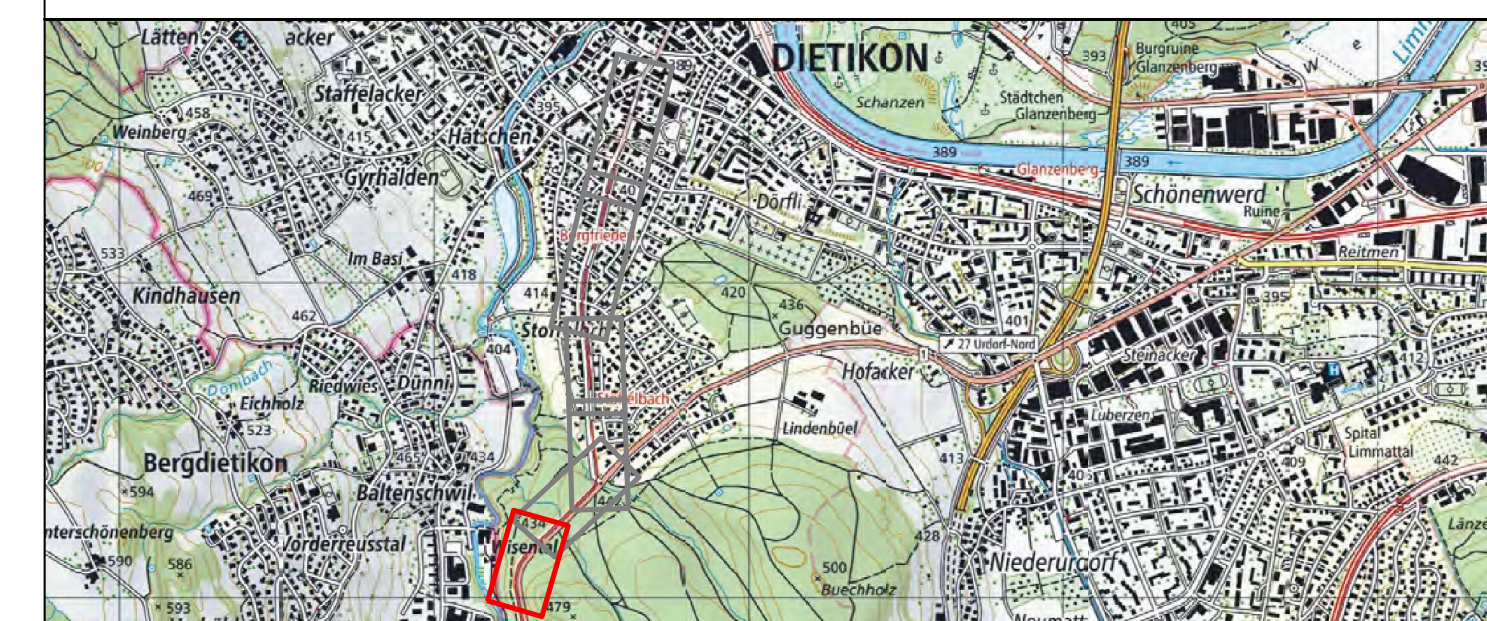


### Legende:

	Fahrbahnrand / Kulturgrenze		Fahrbahn
	Abbruch		Trottoir
	Gleis BD		Perron / Verkehrsinseln
	Ausbau mit Projekt LTB		Erschliessung
	LSA-Masten / Ausleger mit Signalgeber		Grünfläche
	Fahrleitungsmasten mit Ausleger		Schottertrasse
	Beleuchtungskandelaber		Drittprojekt
	Temporäre Baumaassnahmen		

## Doppelspur Dietikon

(07.6



Aargau Verkehr AG				Projektverfasser		
Ort, Datum		Unterschriften		Ort, Datum		Unterschrift
Zürich, 31.07.2019		* sign. M. Grünfelder * Srv. CEO und Grossprojekte (Mathias Grünfelder)		* sign. D. Giger * Leiter Infrastruktur (Daniel Giger)		Zürich, 31.07.2019 * sign. B. Koller * (Bernard Koller)
Version	Verfasser		Visum	Bemerkungen	Format	Plan Nummer
	Datum	Name				
A	31.05.2019	K.Bu	Foe		16x50	709025.1100-116A
B	31.07.2019	K.Bu	Foe			
C						
D						

 <p><b>Aargau Verkehr</b></p>	<p>Bearbeitungsstufe:    <b>Auflageprojekt</b></p> <p>Gemeinde:                Dietikon</p> <p>Strasse:                    Bernstrasse - Bremgartenstrasse</p> <p>Strecke:                   Bremgarten - Dietikon</p> <p>km / Bauwerk:           km 16.590 - 18.400</p> <p>Vorhaben:                Aargau Verkehr, Doppelspur BD, Dietikon</p>
 <p><b>Kanton Zürich Baudirektion Tiefbauamt</b></p> <p><b>Projektieren und Realisieren</b></p>	<p><b>Situation 1:200</b></p> <p><b>Bernstrasse</b> Bahn Km 16.590 - 18.800</p> <p>Projekt Nummer:                700925, 1100</p>

Projektverfasser	INGE Doppelspur  
------------------	---