


Legende:

- Fahrbahnrand / Kulturgrenze
- Fahrbahnrand abgesenkt
- Abbruch
- Gleis BD
- Ausbau mit Projekt LTB
- LSA-Masten / Ausleger mit Signalgeber
- Fahrleitungsmasten mit Ausleger
- Beleuchtungskandelaber
- Tempore Baumaassnahmen
- Darstellung der Markierung nur informativ. Es gelten die separaten Signalisations- und Markierungspläne.

Fahrbahn	Fahrbahn Betonbelag	Trottoir	Perron / Verkehrsinsel	Zufahrten, Vorplätze	Grünfläche	Schottertrasse	mögliche Landentwertung	Drittprojekt
----------	---------------------	----------	------------------------	----------------------	------------	----------------	-------------------------	--------------

Doppelspur Dietikon

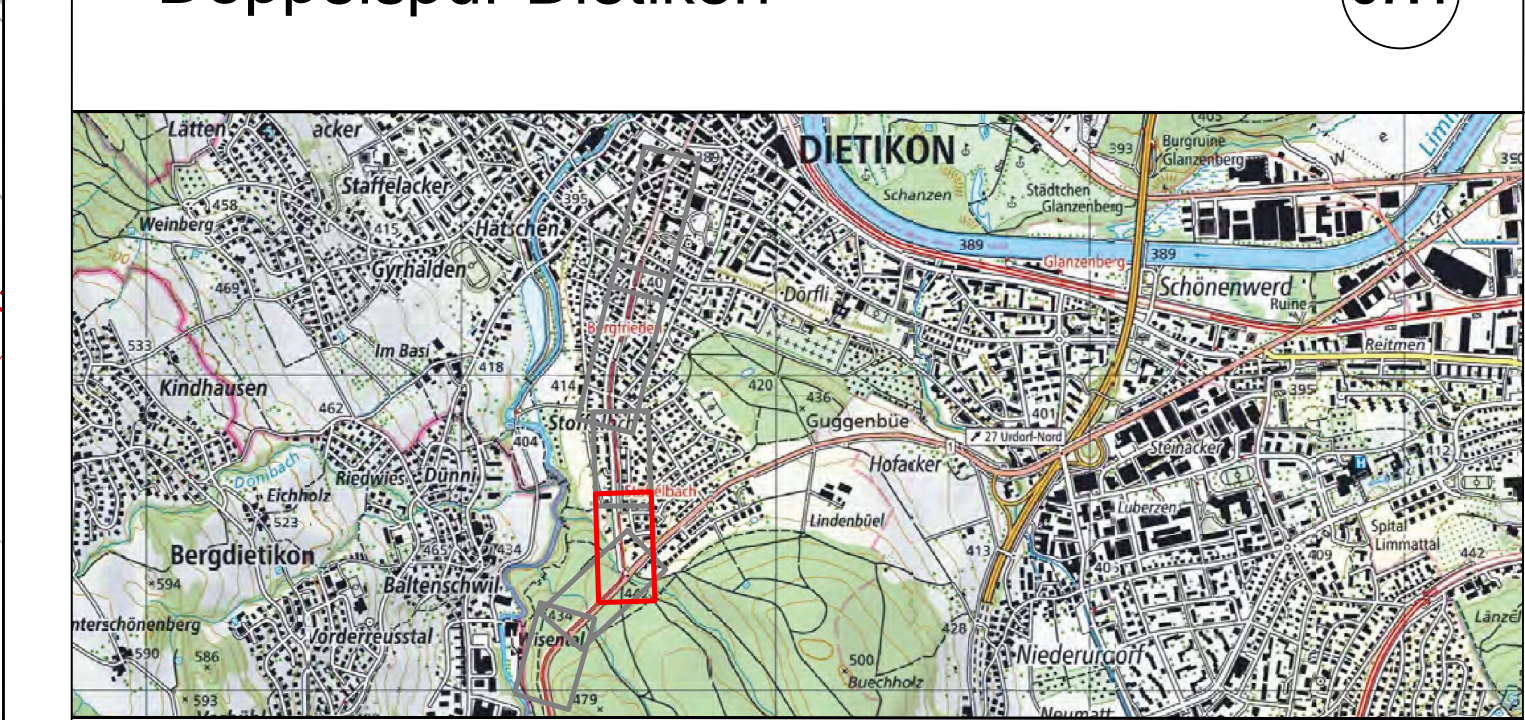

Aargau Verkehr AG				Projektverfasser			
Ort, Datum		Unterschriften		Ort, Datum		Unterschriften	
Zürich, 31.07.2019		* sign. M. Grünfelder * Stv. CEO und Grossprojekte (Matthias Grünfelder)		Zürich, 31.07.2019		* sign. B. Keller * Leiter Infrastruktur (Bernard Keller)	
Version	Verfasser	Name	Vorname	Bemerkungen	Format	Plan Nummer	
0	31.07.2019	K.Bu	Foe		21040	700925.1100-1144	
A	31.07.2019	K.Bu	Foe				
B							
C							
D							

Situation 1:200

Bernstrasse - Stoffelbach
Bahn Km 17.050 - 17.400

Projekt Nummer: 700925.1100

INGE Doppelspur

JAUSLIN STEBLER
personalized engineering