


**Legende:**

- Fahrbahnrand / Kulturgrenze
- Fahrbahnrand abgesenkt
- Abbruch
- Gleis BD
- Ausbau mit Projekt LTB
- LSA-Masten / Ausleger mit Signalgeber
- Fahrlängsmasten mit Ausleger
- Beleuchtungskandelaber
- Fahrbahn
- Fahrbahn Betonbelag
- Trottoir
- Perron / Verkehrsinsel
- Zufahrten, Vorplätze
- Grünfläche
- Schottertrasse
- mögliche Landentzerrung
- Drittprojekt

Darstellung der Markierung nur informell.  
Es gelten die separaten Signalisations- und Markierungspläne.

### Doppelspur Dietikon

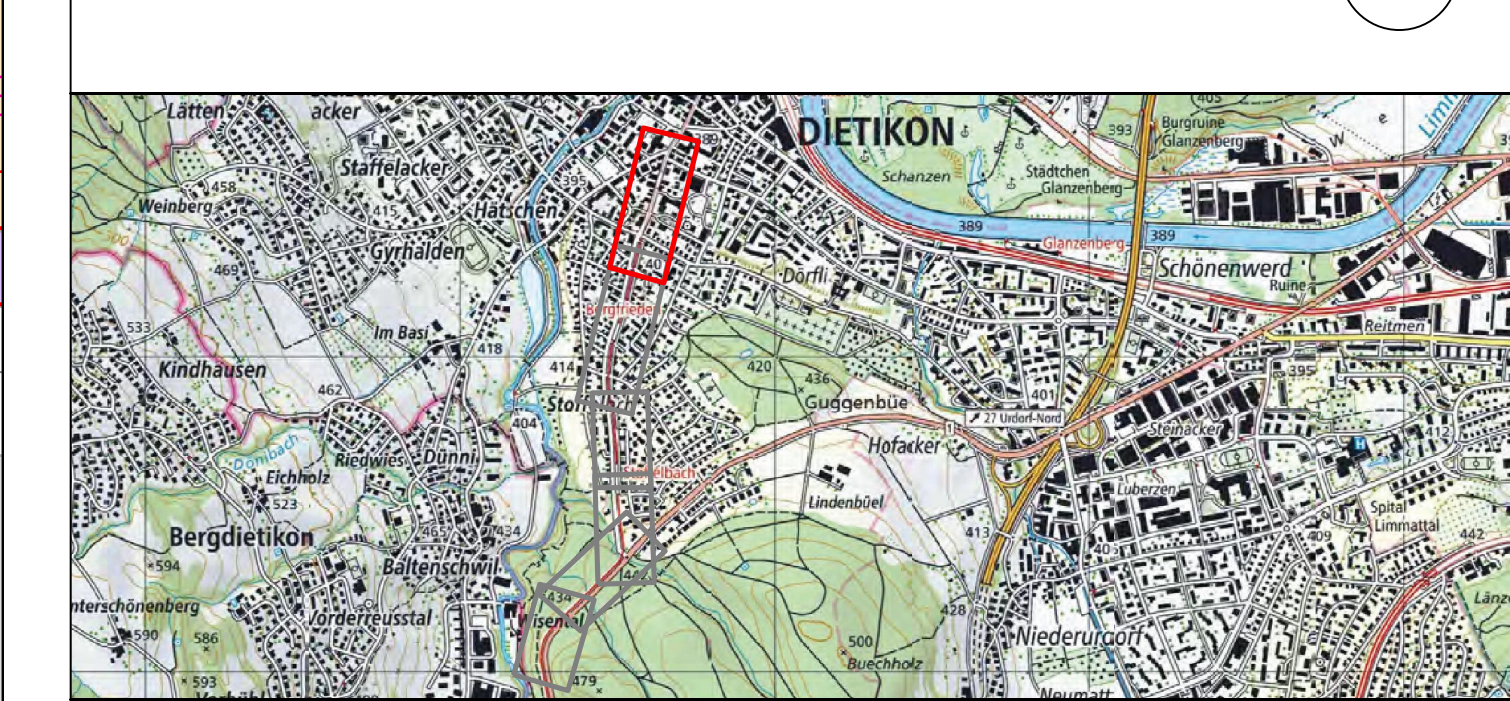

Aargau Verkehr AG		Projektverfasser	
Ort, Datum	Unterschriften	Ort, Datum	Unterschrift
Zürich, 31.07.2019	* sign. M. Grünenfelder * Sb. CEO und Projektleiter (Matthias Grünenfelder)	Zürich, 31.07.2019	* sign. B. Koller * Leiter Infrastruktur (Bernard Koller)
Version	Verfasser	Bearbeitungen	Formal
0	31.06.2019 K.Bu		270450
A	31.07.2019 K.Bu		
B			
C			
D			

**Aargau Verkehr**

**Kanton Zürich**  
Baudirektion  
Tiefbauamt

**Situation 1:200**  
Guggenbühlstrasse - Schöneggstrasse  
Bahn Km 18.050 - 18.400

Projektverfasser: INGE Doppelspur

**JAUSLIN STEBLER**  
personalized engineering