


**Legende:**

	Fahrbahnrand / Kulturgrenze		Fahrbahn
	Fahrbahnrand abgesenkt		Fahrbahn Betonbelag
	Abbruch		Trottoir
	Gleis BD		Perron / Verkehrsinsel
	Ausbau mit Projekt LTB		Zufahrten, Vorplätze
	LSA-Masten / Ausleger mit Signalgeber		Grünfläche
	Fahrtleitungsmasten mit Ausleger		Schottertrassée
	Beleuchtungskandelaber		mögliche Landanfertigung
	Temporäre Baumaassnahmen		Drittprojekt

Darstellung der Markierung nur informell.  
Es gelten die separaten Signalisations- und Markierungspläne.

## Doppelspur Dietikon

07.

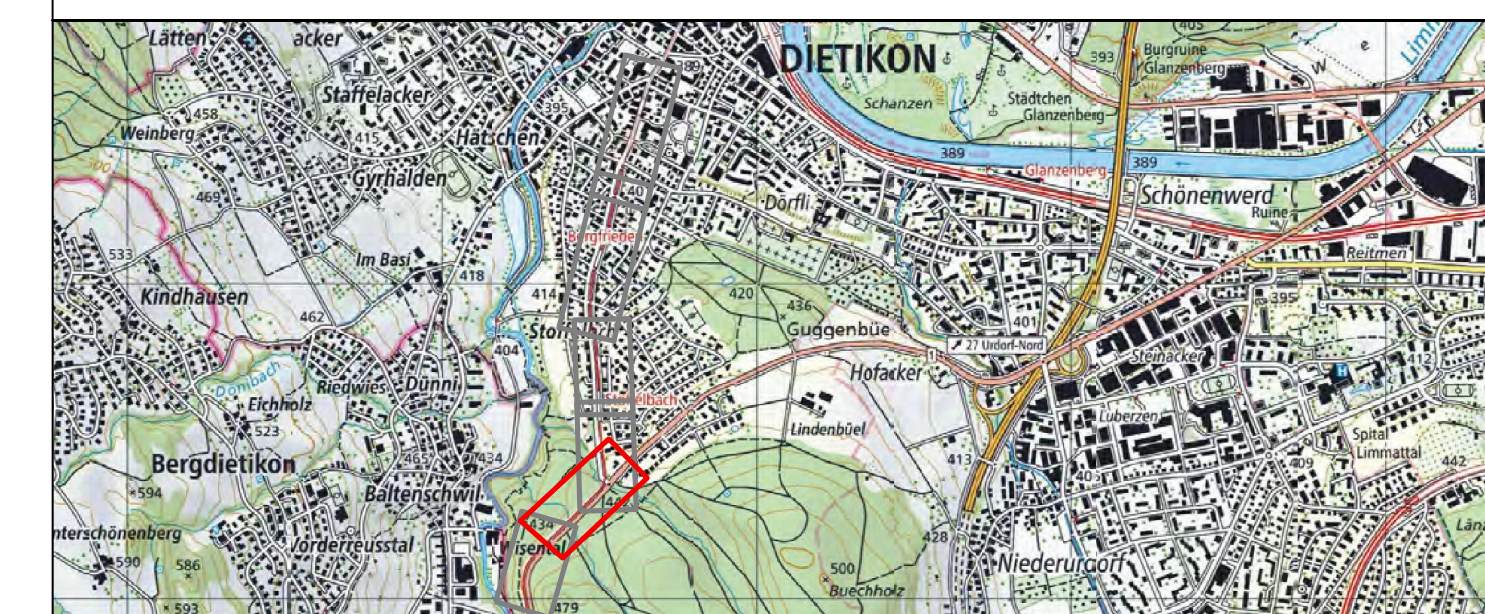

Aargau Verkehr AG				Projektklassiker			
Ort, Datum		Unterschriften		Ort, Datum		Unterschrift	
Zürich, 31.07.2019		"sign. M. Grünfelder" * Sv. CEO und Grossprospekte (Mathias Grünfelder)		Zürich, 31.07.2019		"sign. B. Koller" * Keller Infrastruktur ..... (Bernard Koller)	
Version	Verfasser	Bemerkungen		Format	Plan Nummer		
Datum	Name	Vors.					
A	31.07.2019	K.Bu	Foa	18x260	700025, 1100-115A		
B							
C							

	<p>Bearbeitungsstufe:      Auflageprojekt</p> <p>Gemeinde:                      Dietikon</p> <p>Strasse:                        Bernstrasse - Bremgartenstrasse</p> <p>Strecke:                        Bremgarten - Dietikon</p> <p>km / Bauwerk:                km 16.590 - 18.400</p> <p>Vorhaben:                      Aargau Verkehr, Doppelspur BD, Dietikon</p>	
 <p>Projektieren und Realisieren</p>	<p><b>Situation 1:200</b></p> <p><b>Bernstrasse</b>  <b>Bahn Km 16.800 - 17.050</b></p> <p>Projekt Nummer:            700925-1100</p>	
<p>Projektverfasser</p>	<p>INGE Doppelspur</p> 	