


Legende:

	Fahrbahnrand / Kulturgrenze		Fahrbahn
	Fahrbahnrand abgesenkt		Fahrbahn Betonbelag
	Abbruch		Trottoir
	Gleis BD		Perron / Verkehrsinseln
	Ausbau mit Projekt LTB		Zufahrten, Vorplätze
	LSA-Masten / Ausleger mit Signalgeber		Grünfläche
	Fahrleitungsmasten mit Ausleger		Schottertrassée
	Beleuchtungskandelaber		mögliche Landentretung
			Dirtprojekt

Darstellung der Markierung nur informell.
 Es gelten die separaten Signalisations- und Markierungspläne

Doppelspur Dietikon 07.3

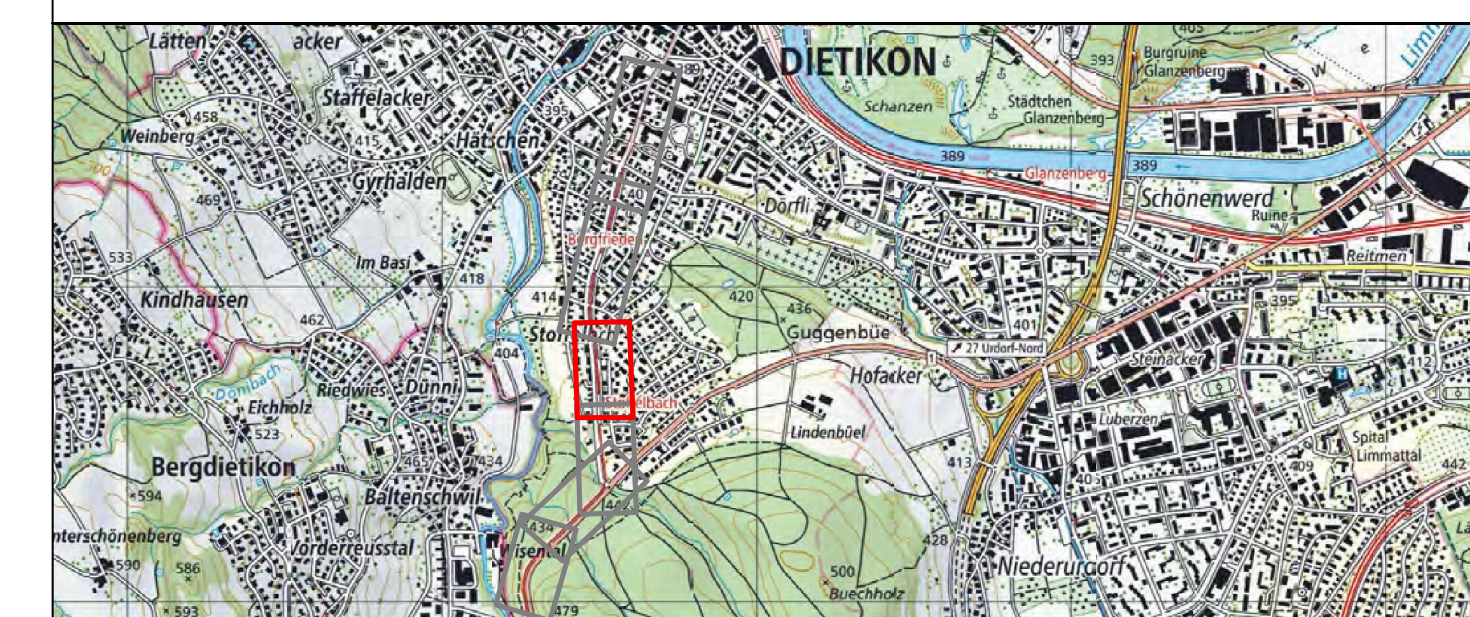

Aargau Verkehr AG				Projektverfasser			
Ort, Datum		Unterschriften		Ort, Datum		Unterschrift	
Zürich, 31.07.2019		* sign. M. Grönenfelder * Stv. CEO und Grossprojekte (Mathias Grönenfelder)		* sign. D. Giger * Leiter Infrastruktur (Daniel Giger)		* sign. B. Koller * (Bernard Koller)	
Version	Verfasser	Bemerkungen		Form	Plan Nummer		
	Datum	Name					
	01.08.2019	K.Bu		18b500	700025.1100.113A		
A	31.07.2019	K.Bu					
B							
C							

 <p>Aargau Verkehr</p>	<p>Bearbeitungsfufe: Aufzugeprojekt</p> <p>Gemeinde: Dietikon</p> <p>Strasse: Bernstrasse - Bremgartenverstrasse</p> <p>Strecke: Bremgarten - Dietikon</p> <p>km / Bauwerk: km 16.590 - 18.400</p> <p>Vorhaben: Aargau Verkehr, Doppelspur BD, Dietikon</p>
 <p>Kanton Zürich Baudirektion Tiefbauamt</p>	<p>Situation 1:200</p> <p>Stoffelbach - Bergfrieden</p> <p>Bahn Km 17.400 - 17.700</p>
<p>Projektieren und Realisieren</p>	<p>Projekt Nummer: 700925.1100</p>
<p>Projektverfasser</p>	<p>INGE Doppelspur</p> <div data-bbox="4589 1186 4701 1204">  </div> <div data-bbox="4725 1186 4823 1230">  <p>JAUSLIN STEBLER personalized engineering</p> </div>