


Legende:
— Projekt
— Bestand
— Abbruch

Doppelspur Dietikon

09

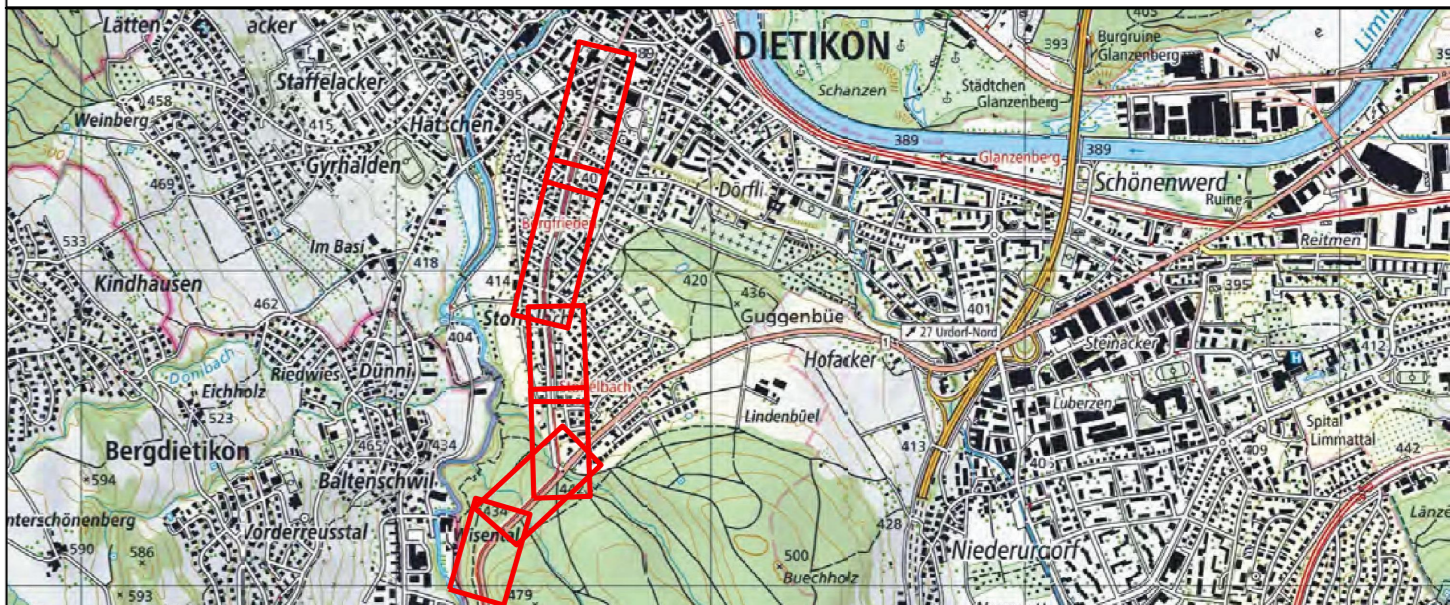

Aargau Verkehr AG
Ort, Datum
Zürich, 31.07.2019

Unterschriften
* sign. M. Grünenfelder *
Sv. CEO und Grossprojekte
(Matthias Grünenfelder)

Ort, Datum
Zürich, 31.07.2019

Unterschrift
* sign. D. Giger *
Leiter Infrastruktur
(Daniel Giger)

* sign. B. Koller *
(Bernard Koller)

Version	Verfasser	Datum	Name	Visum	Bemerkungen	Format	Plan Nummer
0		31.05.2019	K. Bu.	Foe		126x70	700925.1100-171A
A		31.07.2019	K. Bu.	Foe			
B							
C							
D							

Bearbeitungsstufe: Auflageprojekt
Gemeinde: Dietikon
Strasse: Bernstrasse - Bremgartnerstrasse
Strecke: Bremgarten - Dietikon
km / Bauwerk: km 16.590 - 18.400
Vorhaben: Aargau Verkehr, Doppelspur BD, Dietikon

Kanton Zürich
Baudirektion
Tiefbauamt

Projektieren und Realisieren
Projekt Nummer: 700925.1100

Projektverfasser
INGE Doppelspur
PÖYRY
JAUSLIN STEBLER
personalized engineering