


 







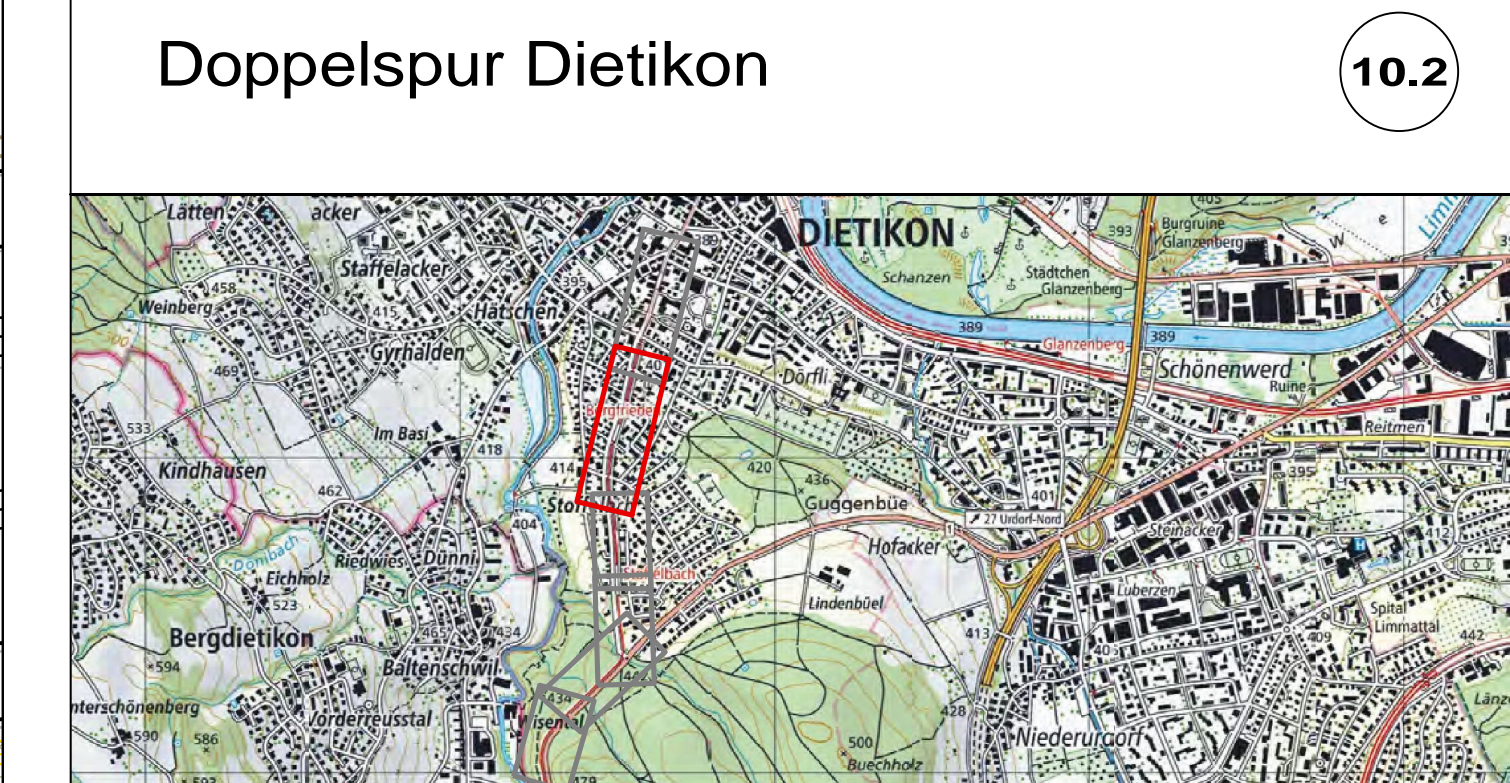

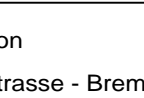



Legende:

	Fahrbahnrand / Kulturgrenze
	Fahrbahnrand abgesenkt
	Gleis BD
	LSA-Masten / Ausleger mit Signalgeber
	Fahrtleitungsmasten mit Ausleger
	Markierung weiss
	Markierung gelb
	Markierungsstellung
	Insektophoten
	Signale + Wegweiser
	



Ausgang Verkehr AG				Projektverfasser			
Ort, Datum		Unterschriften		Ort, Datum		Unterschrift	
Zürich, 31.07.2019		* sign. M. Grünfelder * Stv. CEO und Grossprüfer (Mathias Grünfelder)		* sign. D. Giger * Keller Infrastruktur (Daniel Giger)		* sign. B. Koller * (Bernard Koller)	
Version	Verfasser	Bemerkungen		Format	Page Number		
Datum	Name	Vizum					
D	24.05.2019	ed	Free	21x40d	700005.1.100-122d		
A	31.07.2019	ed	Free				
B							
C							
D							

	Bearbeitungsstufe: Auflageprojekt Gemeinde: Dietikon Strasse: Bernstrasse - Bremgartenstrasse Strecke: Bremgarten - Dietikon km / Bauwerk: km 16.500 - 18.400 Vorhaben: Aargau Verkehr, Doppelspur BD, Dietikon	
 <p>Projektieren und Realisieren</p> <p>Projektverfasser</p>	<p>Signalisations- und Markierungsplan 1:200</p> <p>Bergfrieden - Guggenbühlstrasse</p> <p>Bahn Km 17.700 - 18.350</p> <p>Projekt Nummer: 7009225.1100</p> <p>INGE Doppelspur</p>	