


**Legende:**

- Fahrbahnrand / Kulturgrenze
- Fahrbahnrand abgesenkt
- Gleis BD
- LSA-Masten / Ausleger mit Signalgeber
- Fahrlängsmasten mit Ausleger
- Markierung weiss
- Markierung gelb
- Markierungsstellung
- Inselföten
- Signale + Wegweiser
- Bahnsignale

### Doppelspur Dietikon

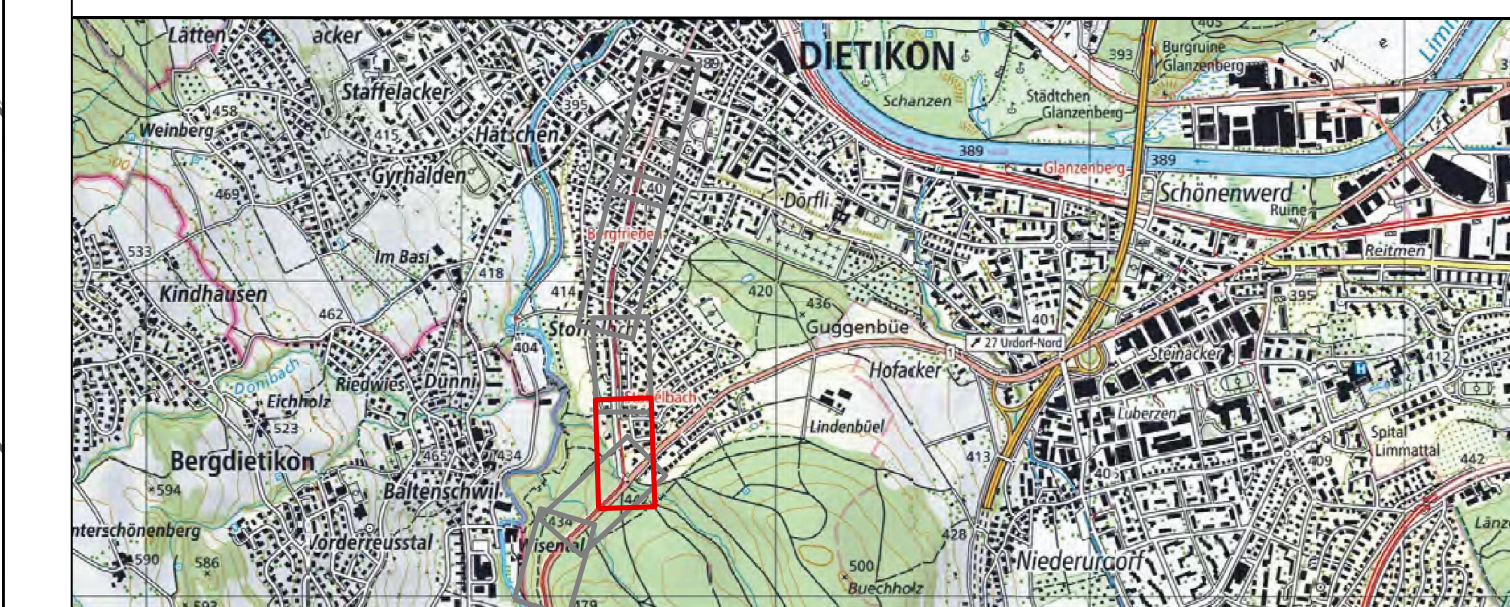

Aargau Verkehr AG				Projektverfasser			
Ort, Datum		Unterschriften		Ort, Datum		Unterschrift	
Zürich, 31.07.2019		* sign. M. Grünfelder * Sfr. CEO und Projektleiter (Matthias Grünfelder)		Zürich, 31.07.2019		* sign. B. Koller * (Bernard Koller)	
Version	Verfasser			Bemerkungen		Format	Plan Nummer
	Datum	Name	Visum				
0	31.08.2019	ml	Foe			210450	700025.1100.1244
A	31.07.2019	KbU	Foe				
B							
C							
D							

Aargau Verkehr

Kanton Zürich  
Baudirektion  
Tiefbauamt

Projektieren und Realisieren

INGE Doppelspur

JAUSLIN  
STEBLER  
personalized engineering

Bearbeitungsstufe: Auftragsprojekt

Gemeinde: Dietikon

Strasse: Bernstrasse - Bremgartnerstrasse

Strasse: Bremgarten - Dietikon

km / Bauwerk: km 16.590 - 18.400

Vorhaben: Aargau Verkehr, Doppelspur BD, Dietikon

**Signalisations- und Markierungsplan 1:200**

Bernstrasse - Stoffelbach

Bahn Km 17.050 - 17.400

Projekt Nummer: 700025.1100