

LEGENDE

Projektiert

Projekt

Drittprojekt

Bestehend

Abbruch

Gebäude

Wasser

Regenabwasser

Gleisentwässerung mit Schlammabsammler

Mischabwasser

Schmutzabwasser

Fernwärme

Kabelkommunikation

Gas

EW-BSA

EW

öffentliche Beleuchtung
(Anschlüsse an Kandelaber werden derzeit noch durch EKZ geplant)

Wasser

Regenabwasser

Mischabwasser

Schmutzabwasser

Fernwärme

Kabelkommunikation

Gas

EW-BSA


EW

öffentliche Beleuchtung

Die genaue Lage der best. Werkleitungen muss vor Baubeginn geortet werden.

Doppelspur Dietikon

11.5

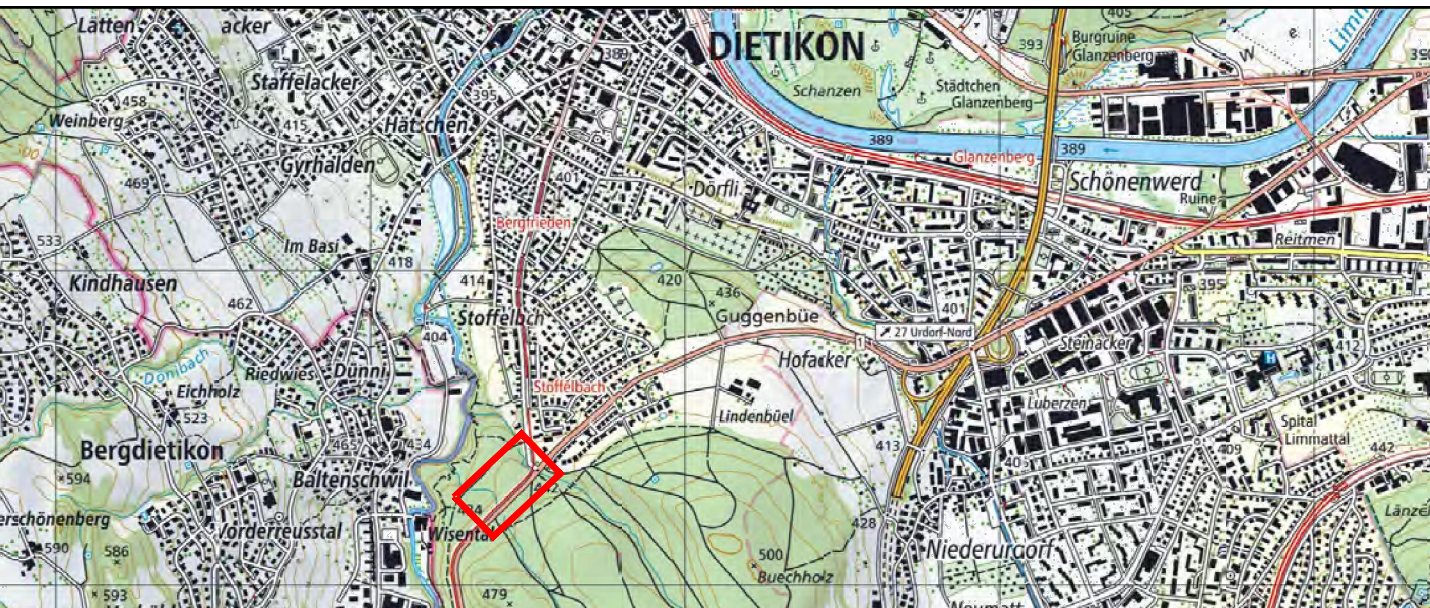

Aargau Verkehr AG		Projektverfasser	
Ort, Datum	Unterschriften	Ort, Datum	Unterschrift
Zürich, 31.07.2019	* sign. M. Grünenfelder * Siv. CEO (Mathias Grünenfelder)	Zürich, 31.07.2019	* sign. B. Koller * (Bernard Koller)
Version	Verfasser	Benutzer	Plan Nummer
0	31.05.19	SOK	45 x 189
A	31.07.19	FST	45 x 189
B			
C			
D			

Bearbeitungsstufe: Auflageprojekt

Gemeinde: Dietikon
Strasse: Bernstrasse - Bremgartenstrasse
Strecke: Bremgarten - Dietikon
km / Bauwerk: km 16.590 - 18.400
Vorhaben: Aargau Verkehr, Doppelspur BD, Dietikon

Werkleistungsplan 1:200
Bernstrasse
Bahn Km 16.800 - 17.050

Projekt Nummer: 115000455.001

Projektverfasser

INGE Doppelspur