




Schnitt A-A 1:50

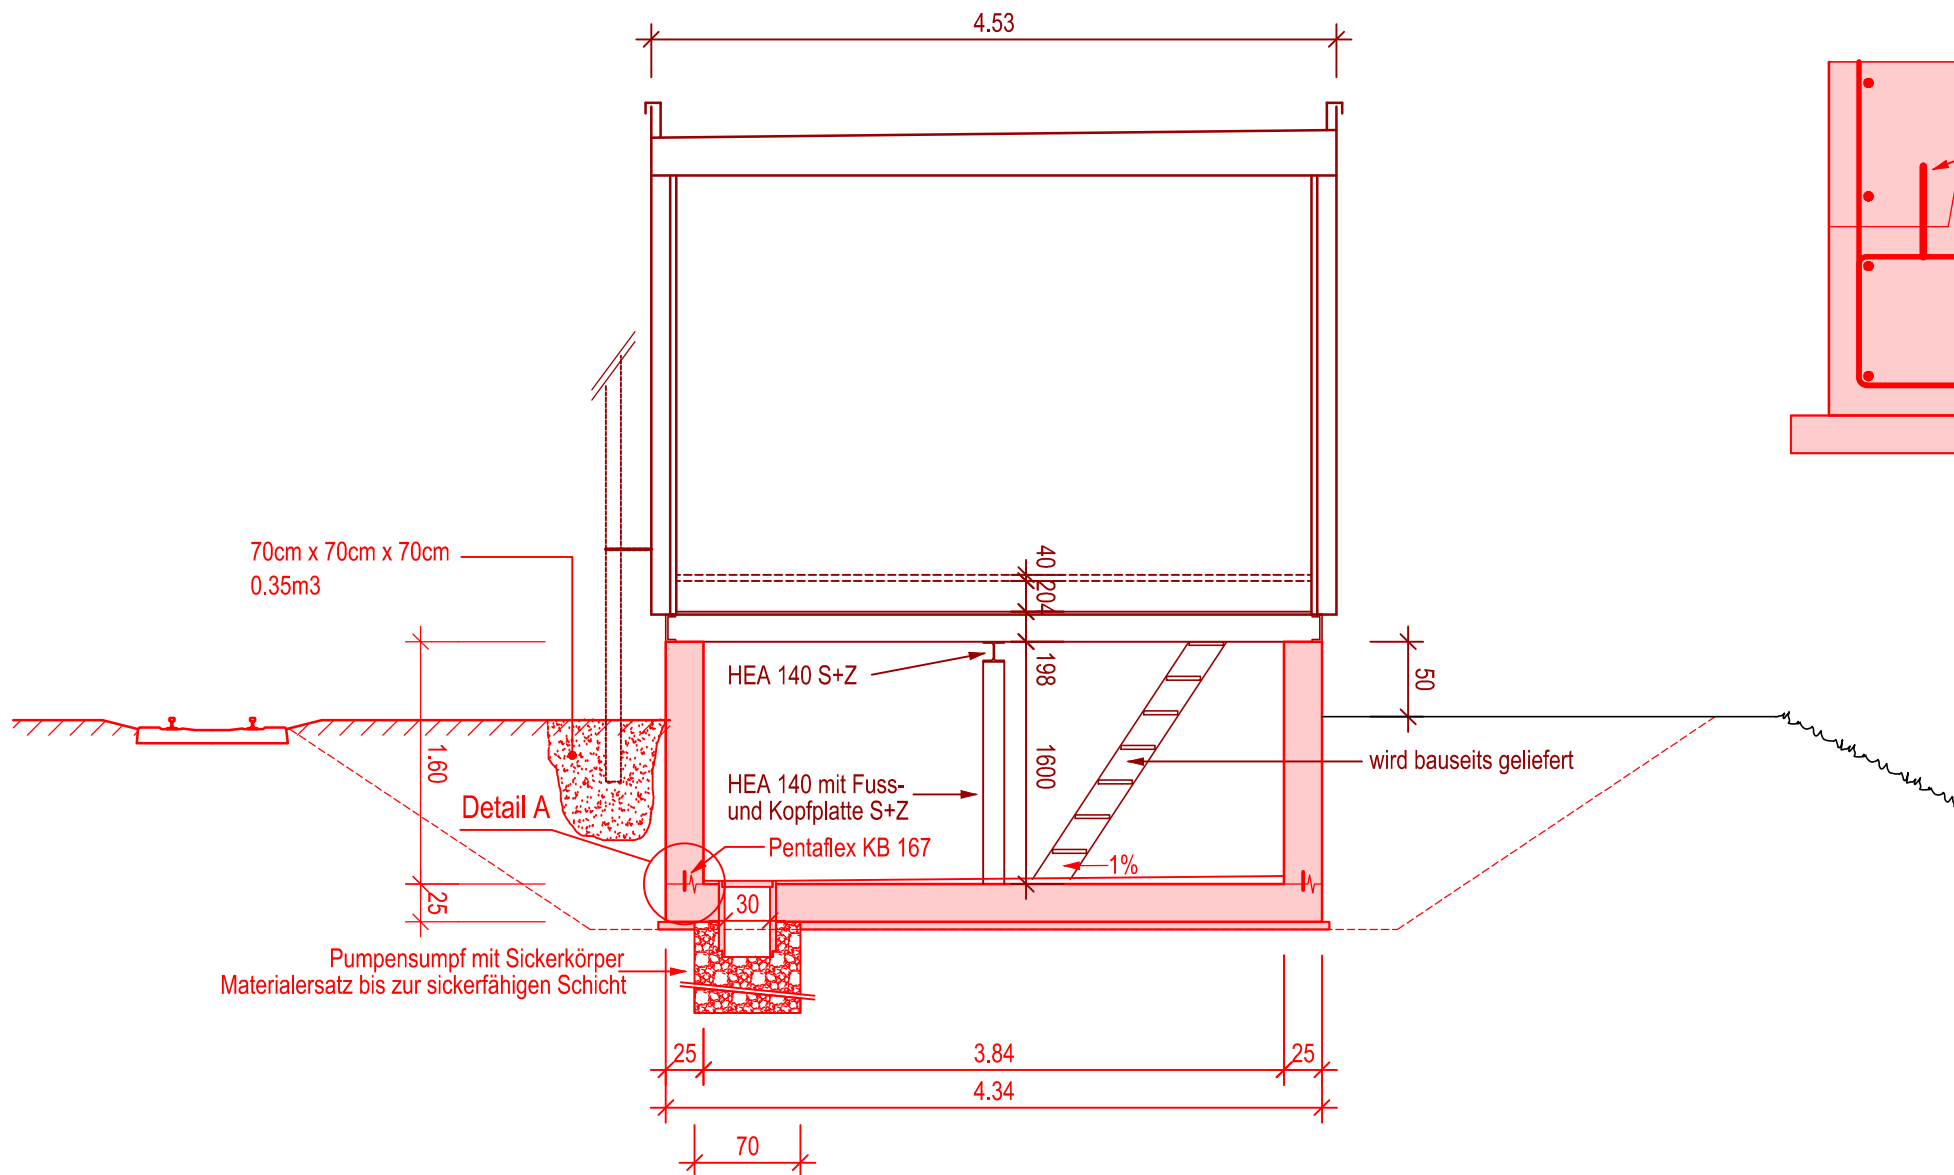


Detail A 1:10

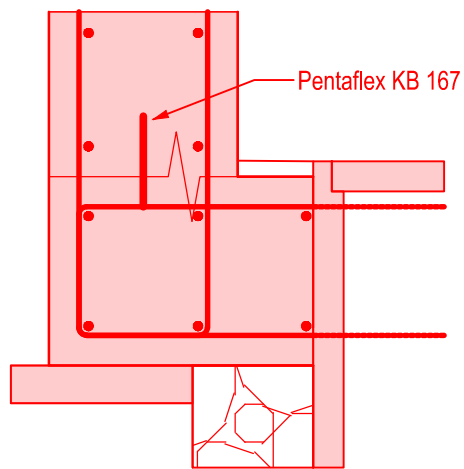

Grundriss 1:50

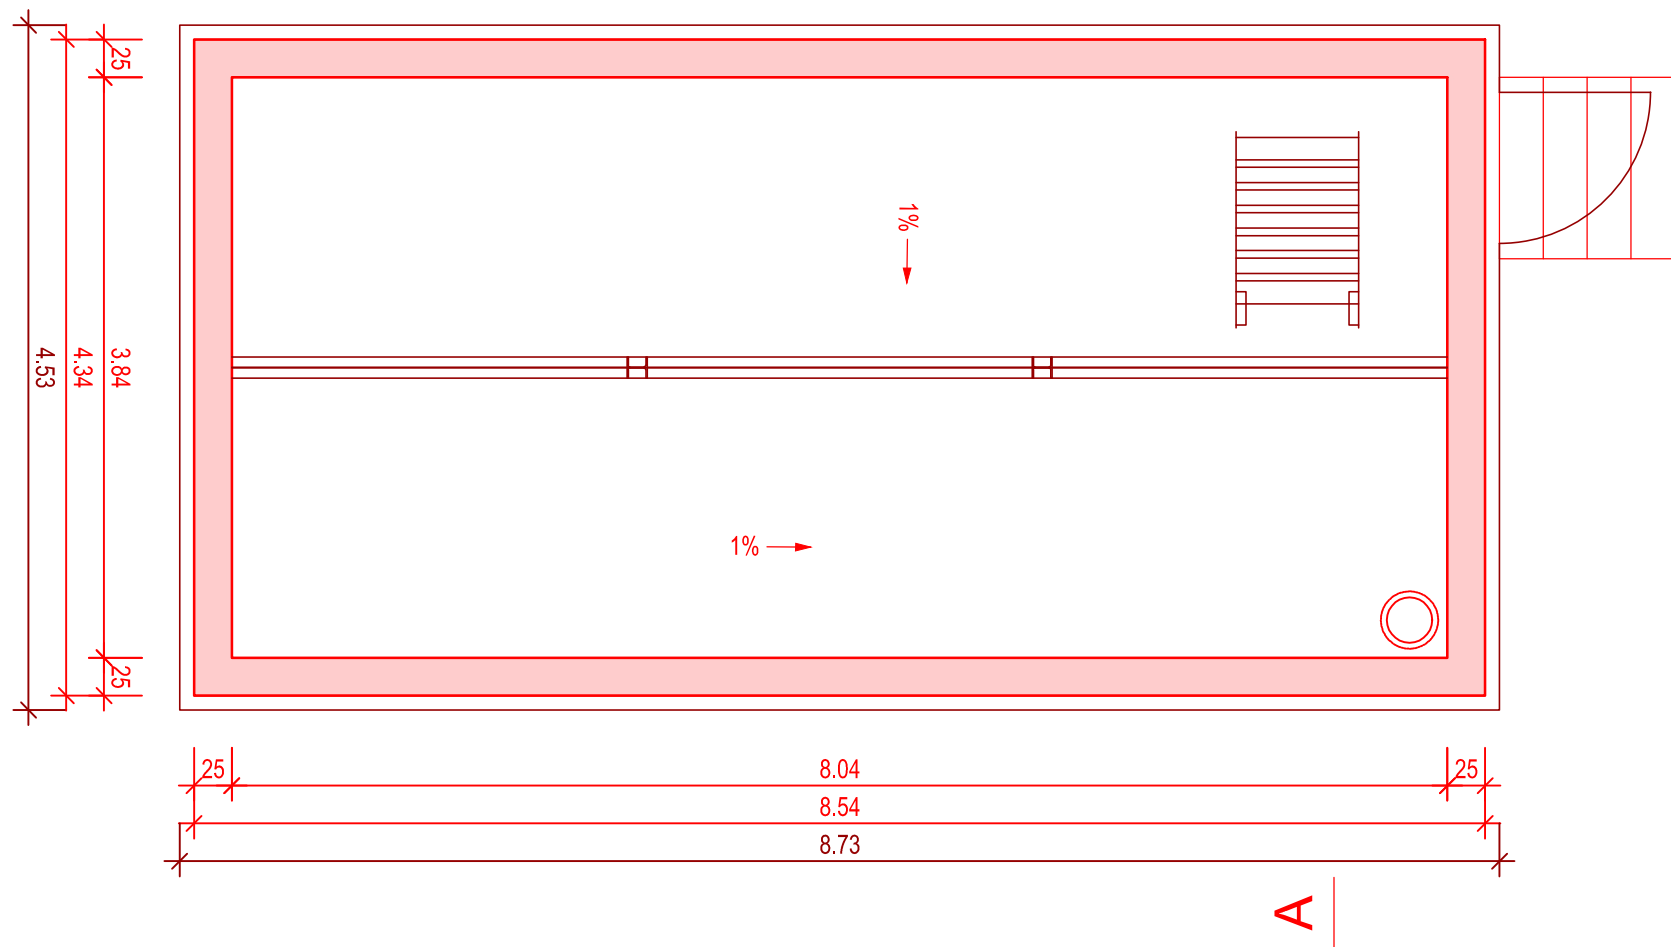


Detail Träger 1:10

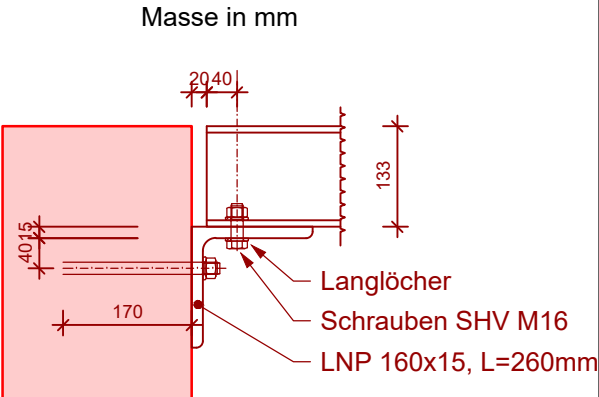


Detail 1:20


Grundriss und Schnitt

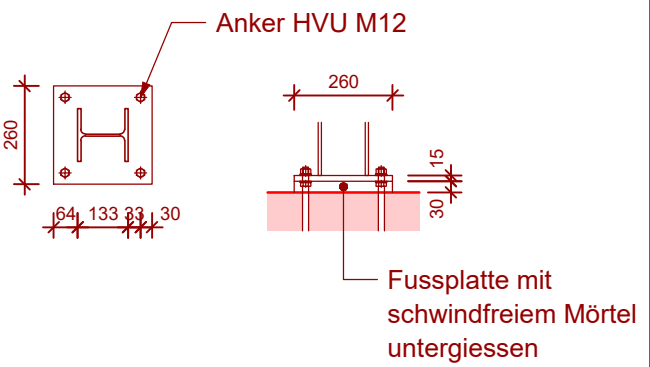

Schnitt B-B 1:50

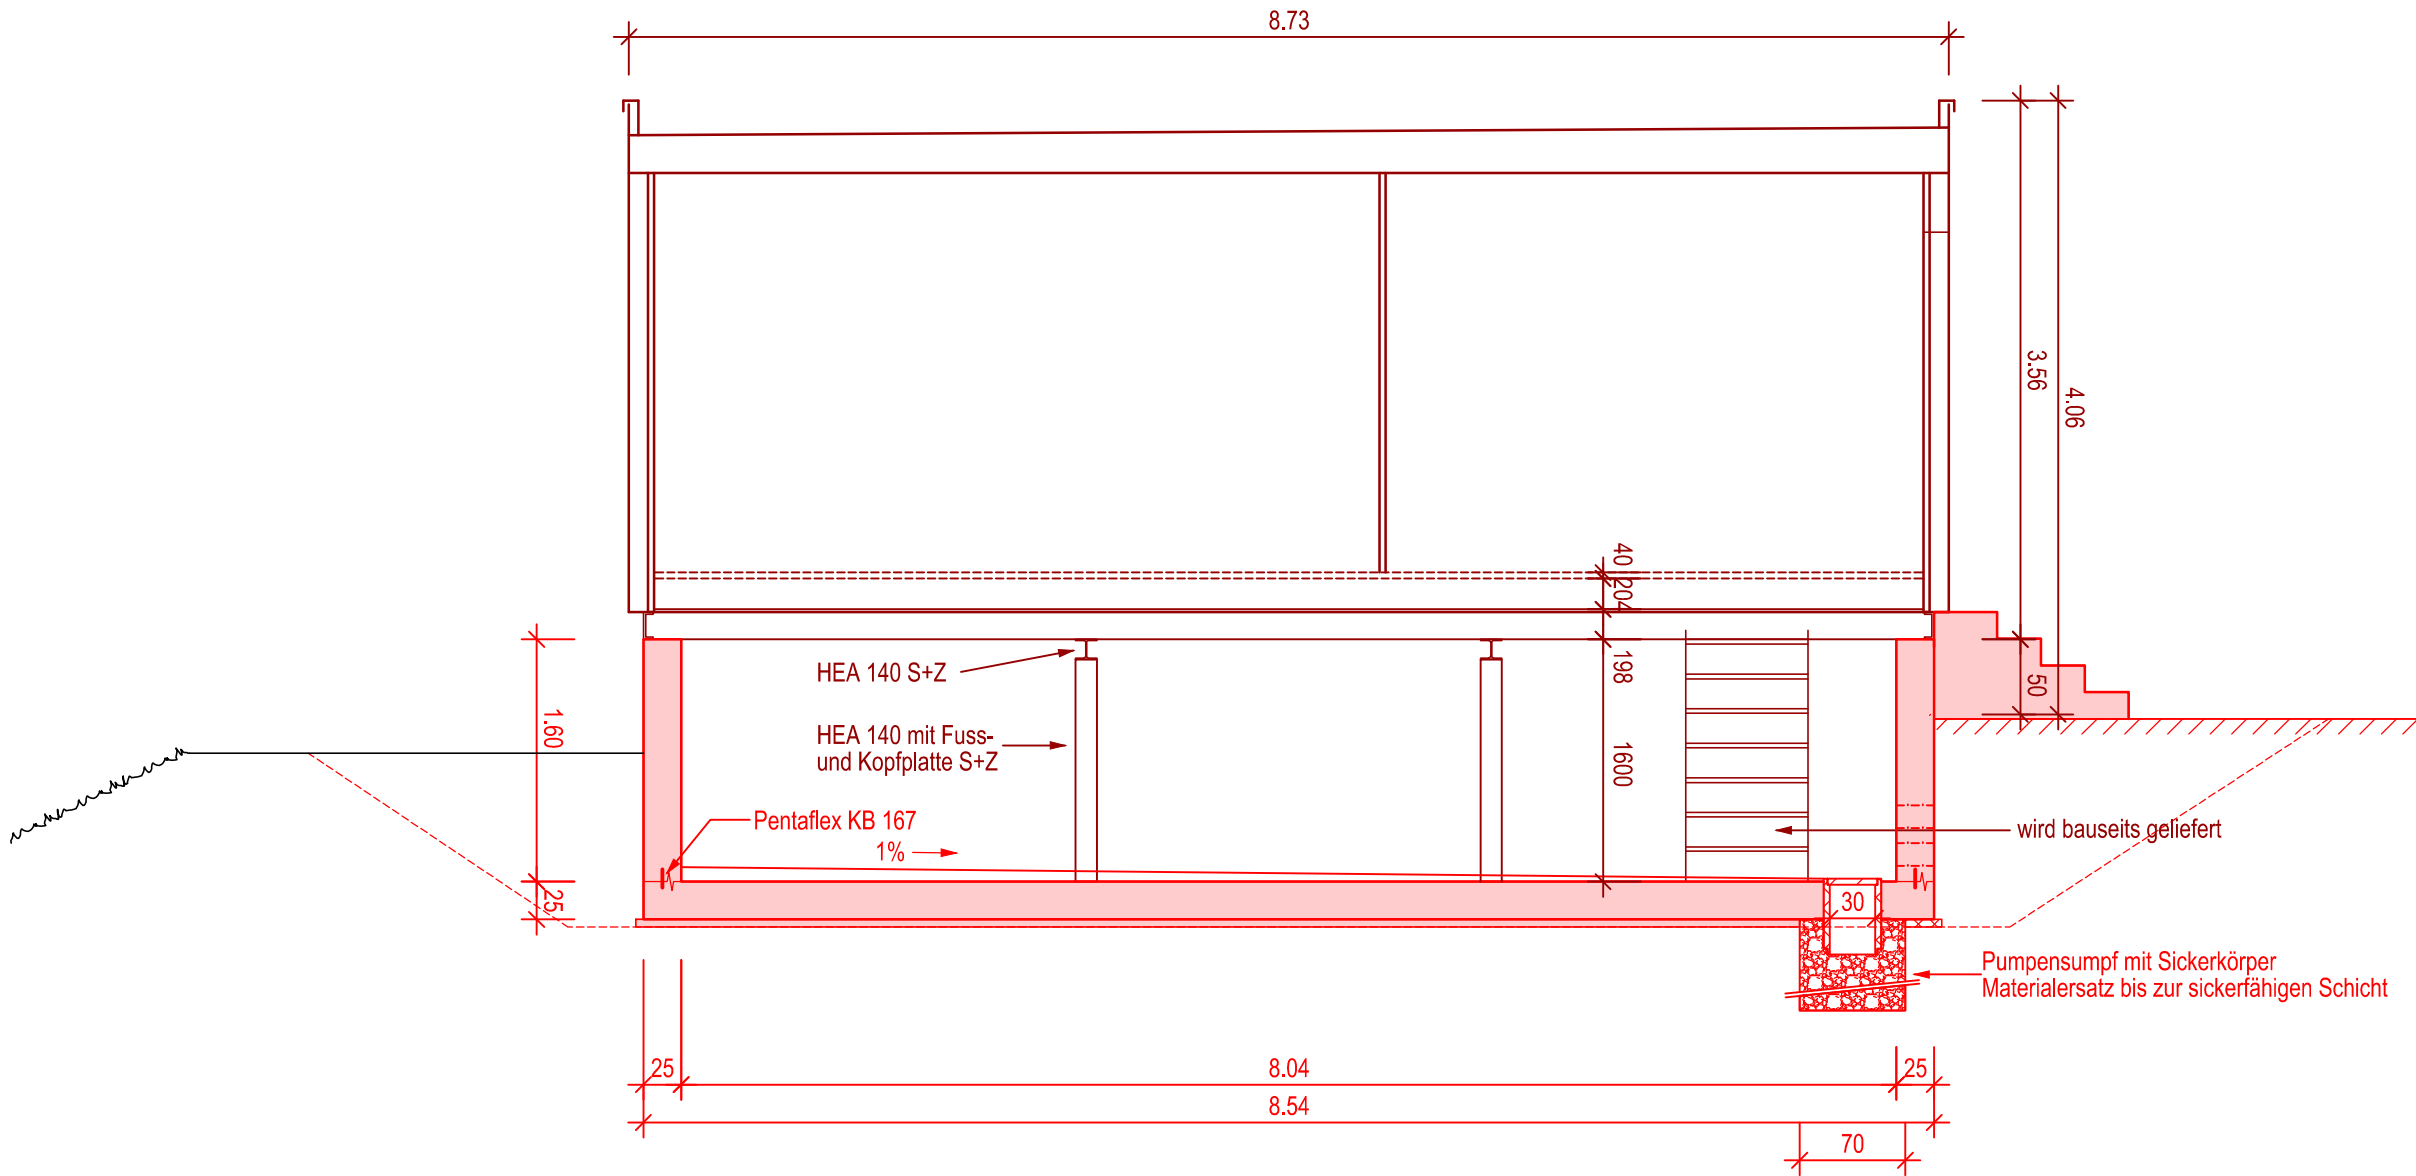

Situation 1:200

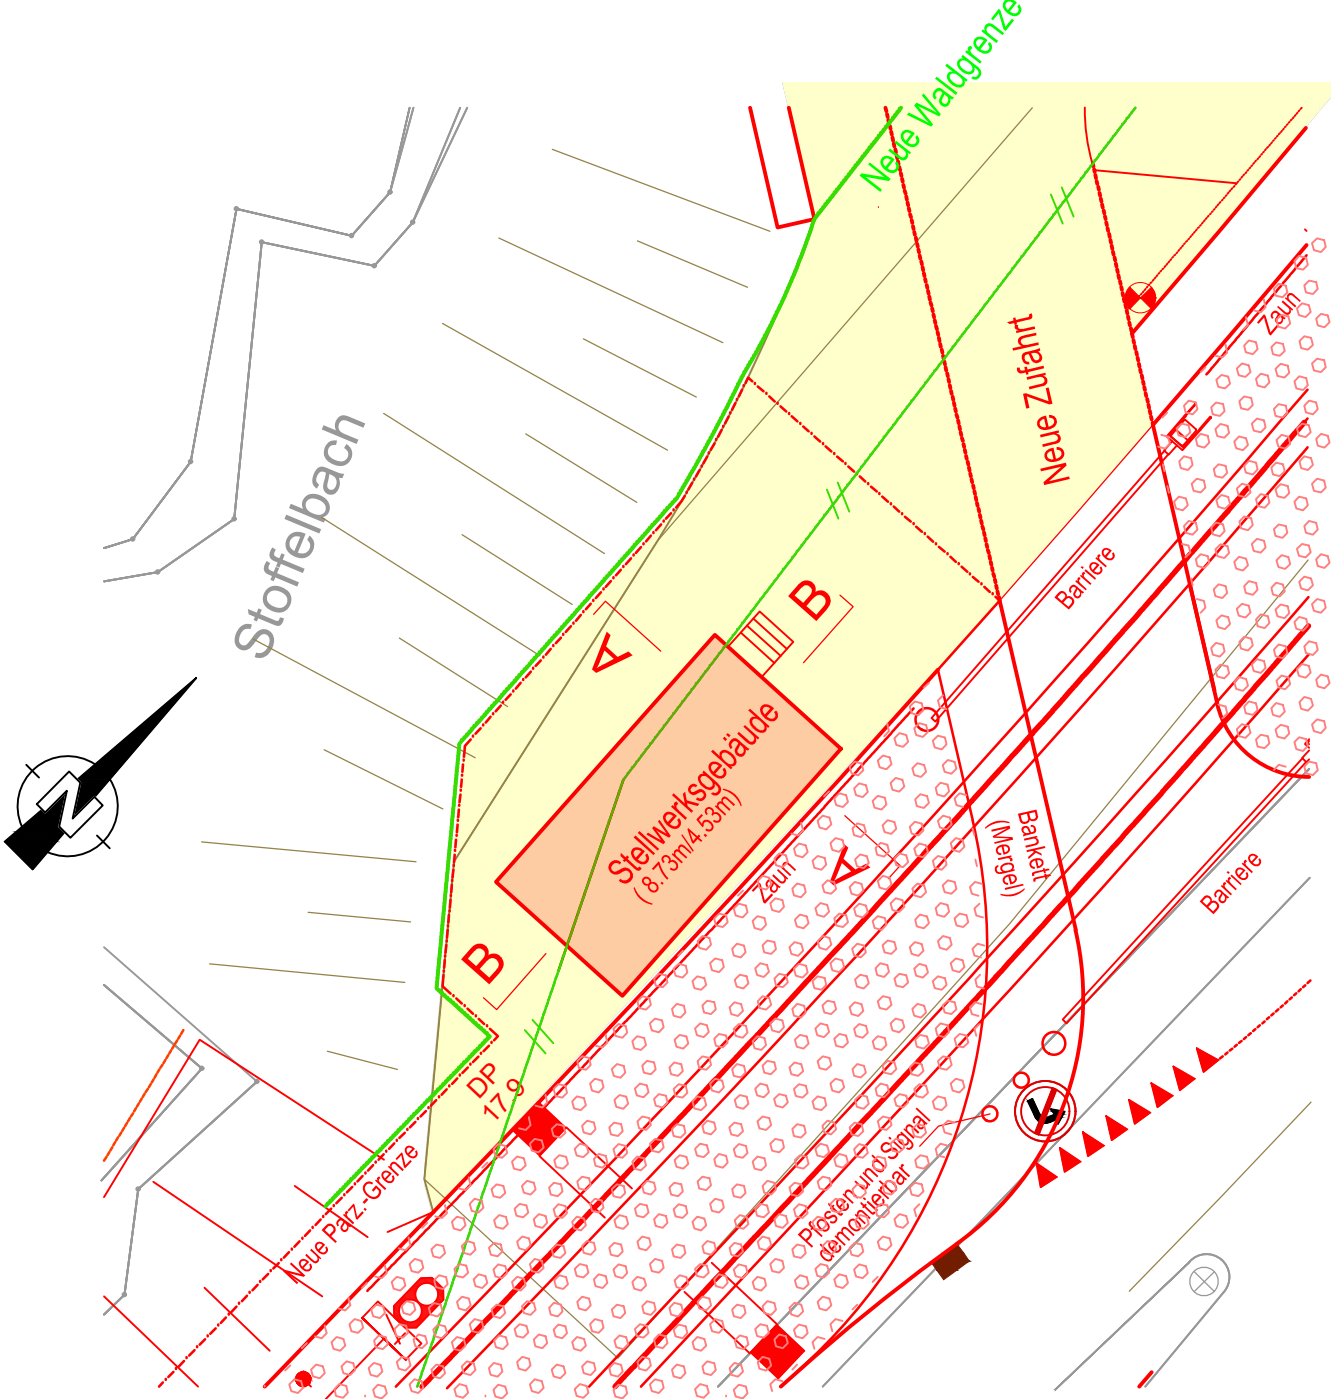


LEGENDE

- Projekt
- Technikkabine (Lieferung und Montage separater Unternehmer)
- Bestehend
- Abbruch

Doppelspur Dietikon

15.1

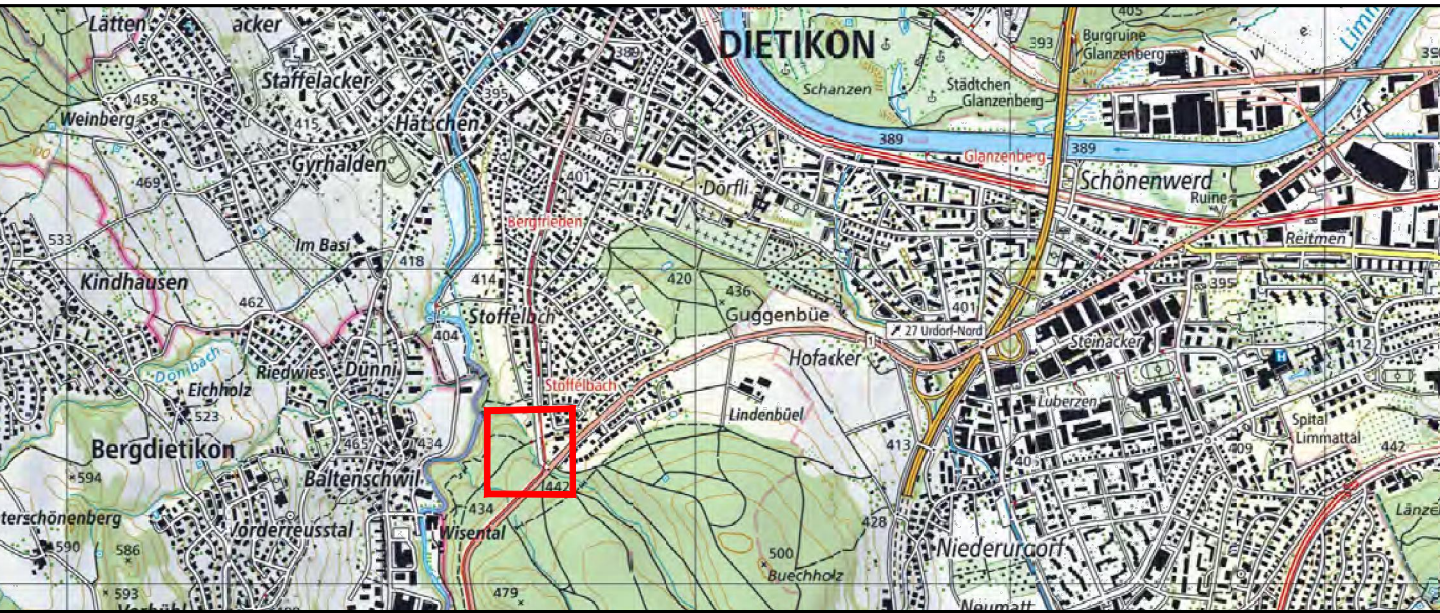

Aargau Verkehr AG		Projektverfasser	
Ort, Datum	Unterschriften	Ort, Datum	Unterschrift
Zürich, 31.07.2019	"sign. M. Grünenfelder" Stv. CEO und Grossprojekte (Mathias Grünenfelder)	Zürich, 31.07.2019	"sign. B. Koller" (Bernard Koller)

Version	Verfasser	Visum	Bemerkungen	Format	Plan Nummer
o	31.05.19 M. Sollberger	SMC	Dokumente für Ämterzirkulation	40 x 84	115000455.32.20
A	31.07.19 F. Muff	MUF	PGV-Dossier	40 x 84	115000455.32.20_A
B					
C					
D					

	Bearbeitungsstufe:	Auflageprojekt
	Gemeinde:	Dietikon
	Strasse:	Bernstrasse – Bremgartnerstrasse
	Strecke:	Bremgarten - Dietikon
	km / Bauwerk:	Km 16.590 – 18.400
Vorhaben:		Aargau Verkehr, Doppelspur BD, Dietikon

	Technikkabine Stoffelbach 1:50 / 200	
	Projekt Nummer:	115000455-001

Projektverfasser	INGE Doppelspur	