


- LEGENDE**
- + 1 - 999 Randstein
  - + 1000 - 1999 Kunstbauten
  - + 2000 - 2999 Verkehrsinsel und Haltestellen
  - + 3000 - 3999 Signale
  - + 4000 - 4999 Grünflächen
  - + 5000 - 5999 Befestigte Flächen
  - + 6000 - 6999 Baupiste und Böschung
  - + 7000 - 7999 Parkfelder
  - + 8000 - 8999 Schotter
  - + 9000 - 9999 Gleisachse
  - + 10000 - 10999 Kandelsäber


**Doppelspur Dietikon**

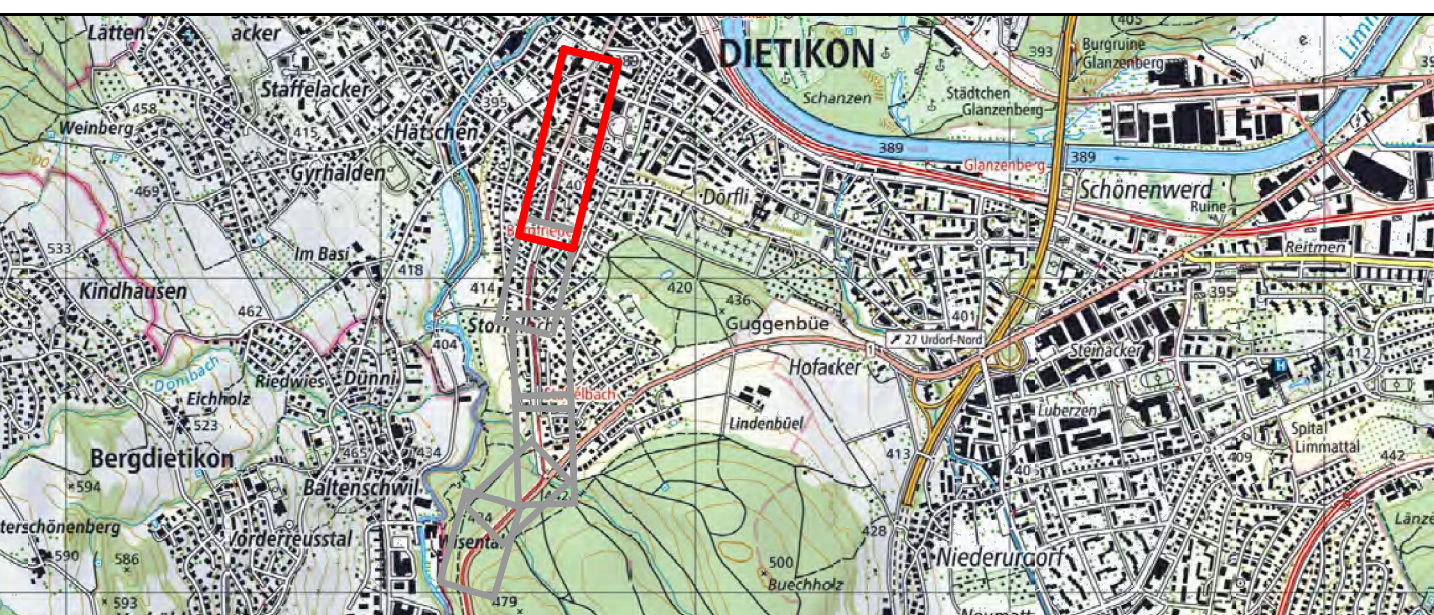

Aargau Verkehr AG		Projektverfasser	
Ort, Datum	Unterschriften	Ort, Datum	Unterschrift
Zürich, 31.07.2019	* sign. M. Grünfelder * Sv. CEO und Grossprojekte (Mathias Grünfelder)	Zürich, 31.07.2019	* sign. B. Koller * (Bernard Koller)

Version	Verfasser	Name	Bemerkungen	Format	Plan Nummer
A	31.07.19	SU	Dokumente für Amtsrückmeldung	45 x 210	115000455.32.51
B	31.07.19	SU	PGV-Dezision	45 x 210	115000455.32.51_A
C					
D					

	Bearbeitungsstufe:	Auftraggeber
	Gemeinde:	Dietikon
	Strasse:	Bernstrasse - Bremgartenstrasse
	Strecke:	Bremgarten - Dietikon
	km / Bauwerk:	km 16.590 - 18.400
Vorhaben:		Aargau Verkehr, Doppelspur BD, Dietikon

	<b>Ausstellungsplan 1:200</b>	
	Guggenbühlstrasse - Schöneckstrasse	
	Bahn Km 18.050 - 18.400	

Projektverfasser	INGE Doppelspur		
------------------	-----------------	---	---