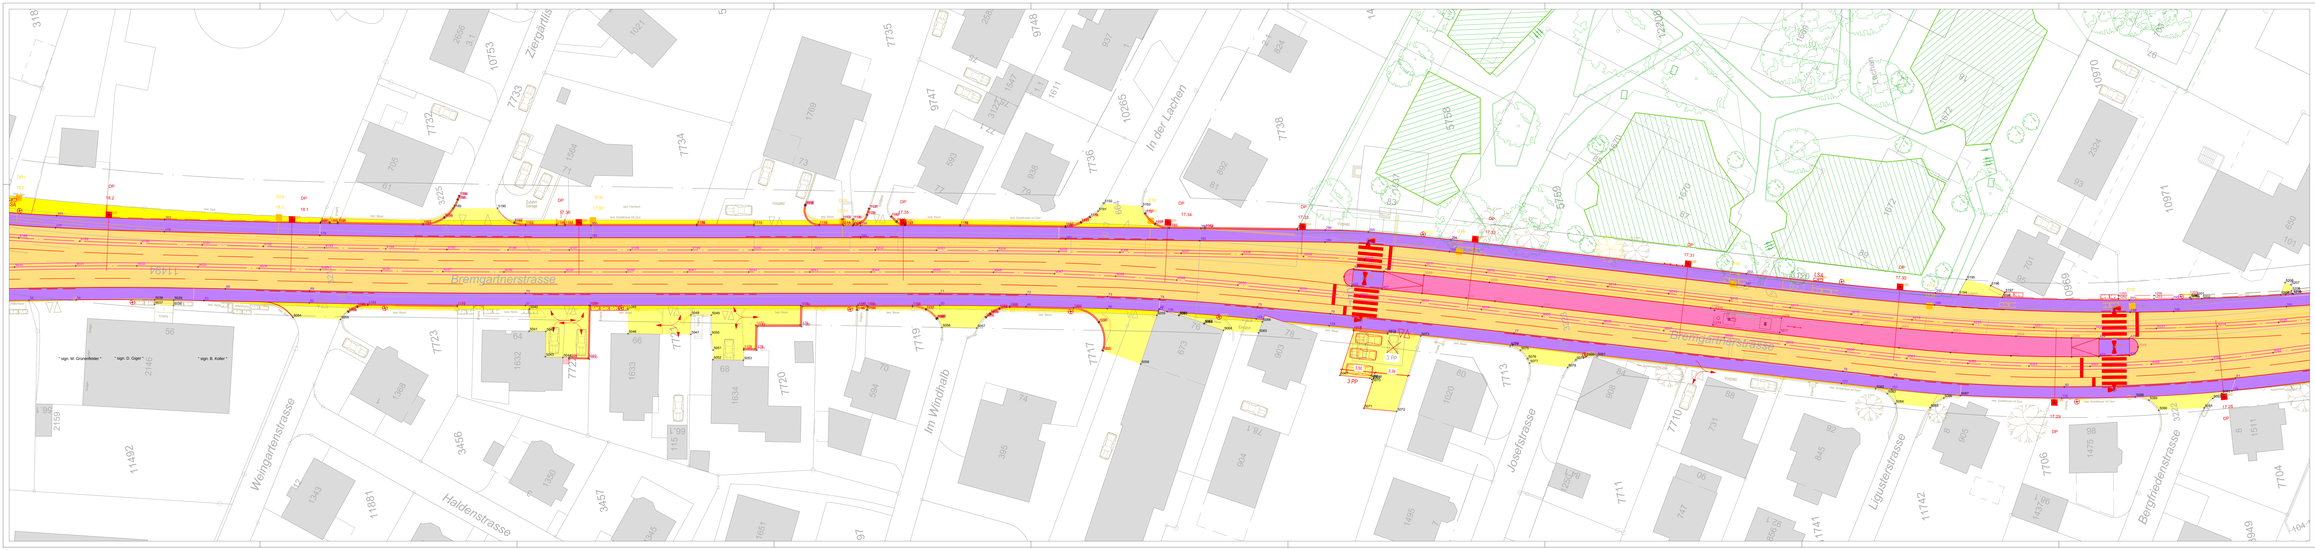

LEGENDE

- 1 - 999 Randsteine
- 1000 – 1999 Kunstbauten
- 2000 – 2999 Verkehrsinsel und Haltestellen
- 3000 – 3999 Signale
- 4000 – 4999 Grünflächen
- 5000 – 5999 Befestigte Flächen
- 6000 – 6999 Bauplatz und Böschung
- 7000 – 7999 Parkfelder
- 8000 – 8999 Schutzer
- 9000 – 9999 Gleisachse
- 10000 – 10999 Kantonsfarn

Doppelspur Dietikon

18.3

Aargau Verkehr AG	Projektverfasser
Ort, Datum:	Ort, Datum:
Zürich, 31.07.2019	Zürich, 31.07.2019
Unterschriften: " sign. M. Grünenfelder " (Mathias Grünenfelder)	Unterschrift: " sign. D. Giger " Leiter Infrastruktur (Daniel Giger)
	" sign. B. Koller " (Bernard Koller)

Version	Freifeld	Nutzung	Status	Index	Änderungen	Format	Plan Nummer
A	01.07.19	SU		FNS	Dokumente für Amtsvorhaben	A0 x 2 FN	T1000N005.32.52_A
B	31.07.19	SU		FNS	PGV-Dossier	A0 x 2 FN	T1000N005.32.52_A_1
C							
D							
E							

Bearbeitungsstufe: Auflageprojekt

Gemeinde: Dietikon
Strassen: Bernstrasse – Bremgartnerstrasse
Strecke: Bremgarten – Dietikon
km / Bauwerk: km 16.500 - 18.400
Vorhaben: Aargau Verkehr: Doppelspur BD, Dietikon

Aussteckungsplan 1:200

Berghalden - Guggenbühlstrasse
Bahn Km 17.720 - 18.050

Projekt Nummer: 1000N005.32.52

PAGE Doppelspur

Projektverfasser

Kanton Zürich
Baudirektion
Tiefbauamt

Projektleitung und Realisierung

PÖYRY

AUSLIN STEBLER
ganzheitliche ingenieurleistungen