


- + Kunstbauten
- + Verkehrsinsel und Haltestellen
- + Randstein
- + Baupiste und Böschung
- + Grünflächen
- + Parkfelder
- + Befestigte Flächen
- + Signale
- + Kandelaber
- + Gleisachse

18.5

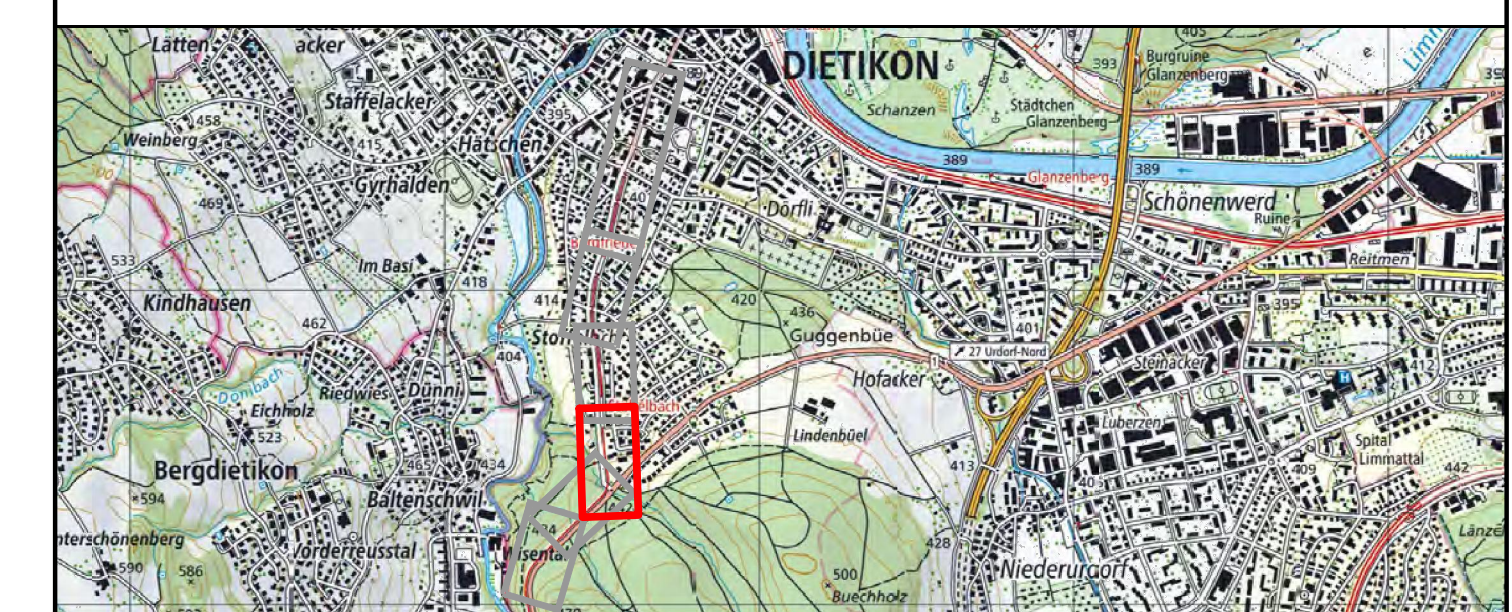

Aargau Verkehr AG		Projektverfasser	
Ort, Datum	Unterschriften	Ort, Datum	Unterschrift
Zürich, 31.07.2019	* sign. M. Grünenfelder * Stv. CEO und Grossprojekte	Zürich, 31.07.2019	* sign. B. Koller * (Bernard Koller)

(welches Unternehmen?) (Lieferanten)				Bemerkungen	Format	Plan Nummer
Version	Verfasser		Visum			
	Datum	Name				
0	31.05.19	SLJ	FRE	Dokumente für Ämterzirkulation	45 x 210	115000455.32.54
A	31.07.19	SLJ	FRE	PGV-Dossier	45 x 210	115000455.32.54_A
B						
C						

[illegible]

 <p>Kanton Zürich Bauinspektion Tiefbauamt</p>	<p>Vorhaben: Aargau Verkehr, Doppelstrecke BD, Dietikon</p> <p>Aussteckungsplan 1:200</p> <p>Bernstrasse – Stoffelbach Bahn Km 17.050 - 17.400</p> <p>Projekt-Nummer: 115000445-001</p>	 <p>J. S. AUSLIN TEBLER persönlichste engineering</p>
<p>Projektionen und Realisierungen</p>	<p>INGE Doppelstrecke</p>	
<p>Projektverfasser</p>		