


# Doppelspur Dietikon

19.4

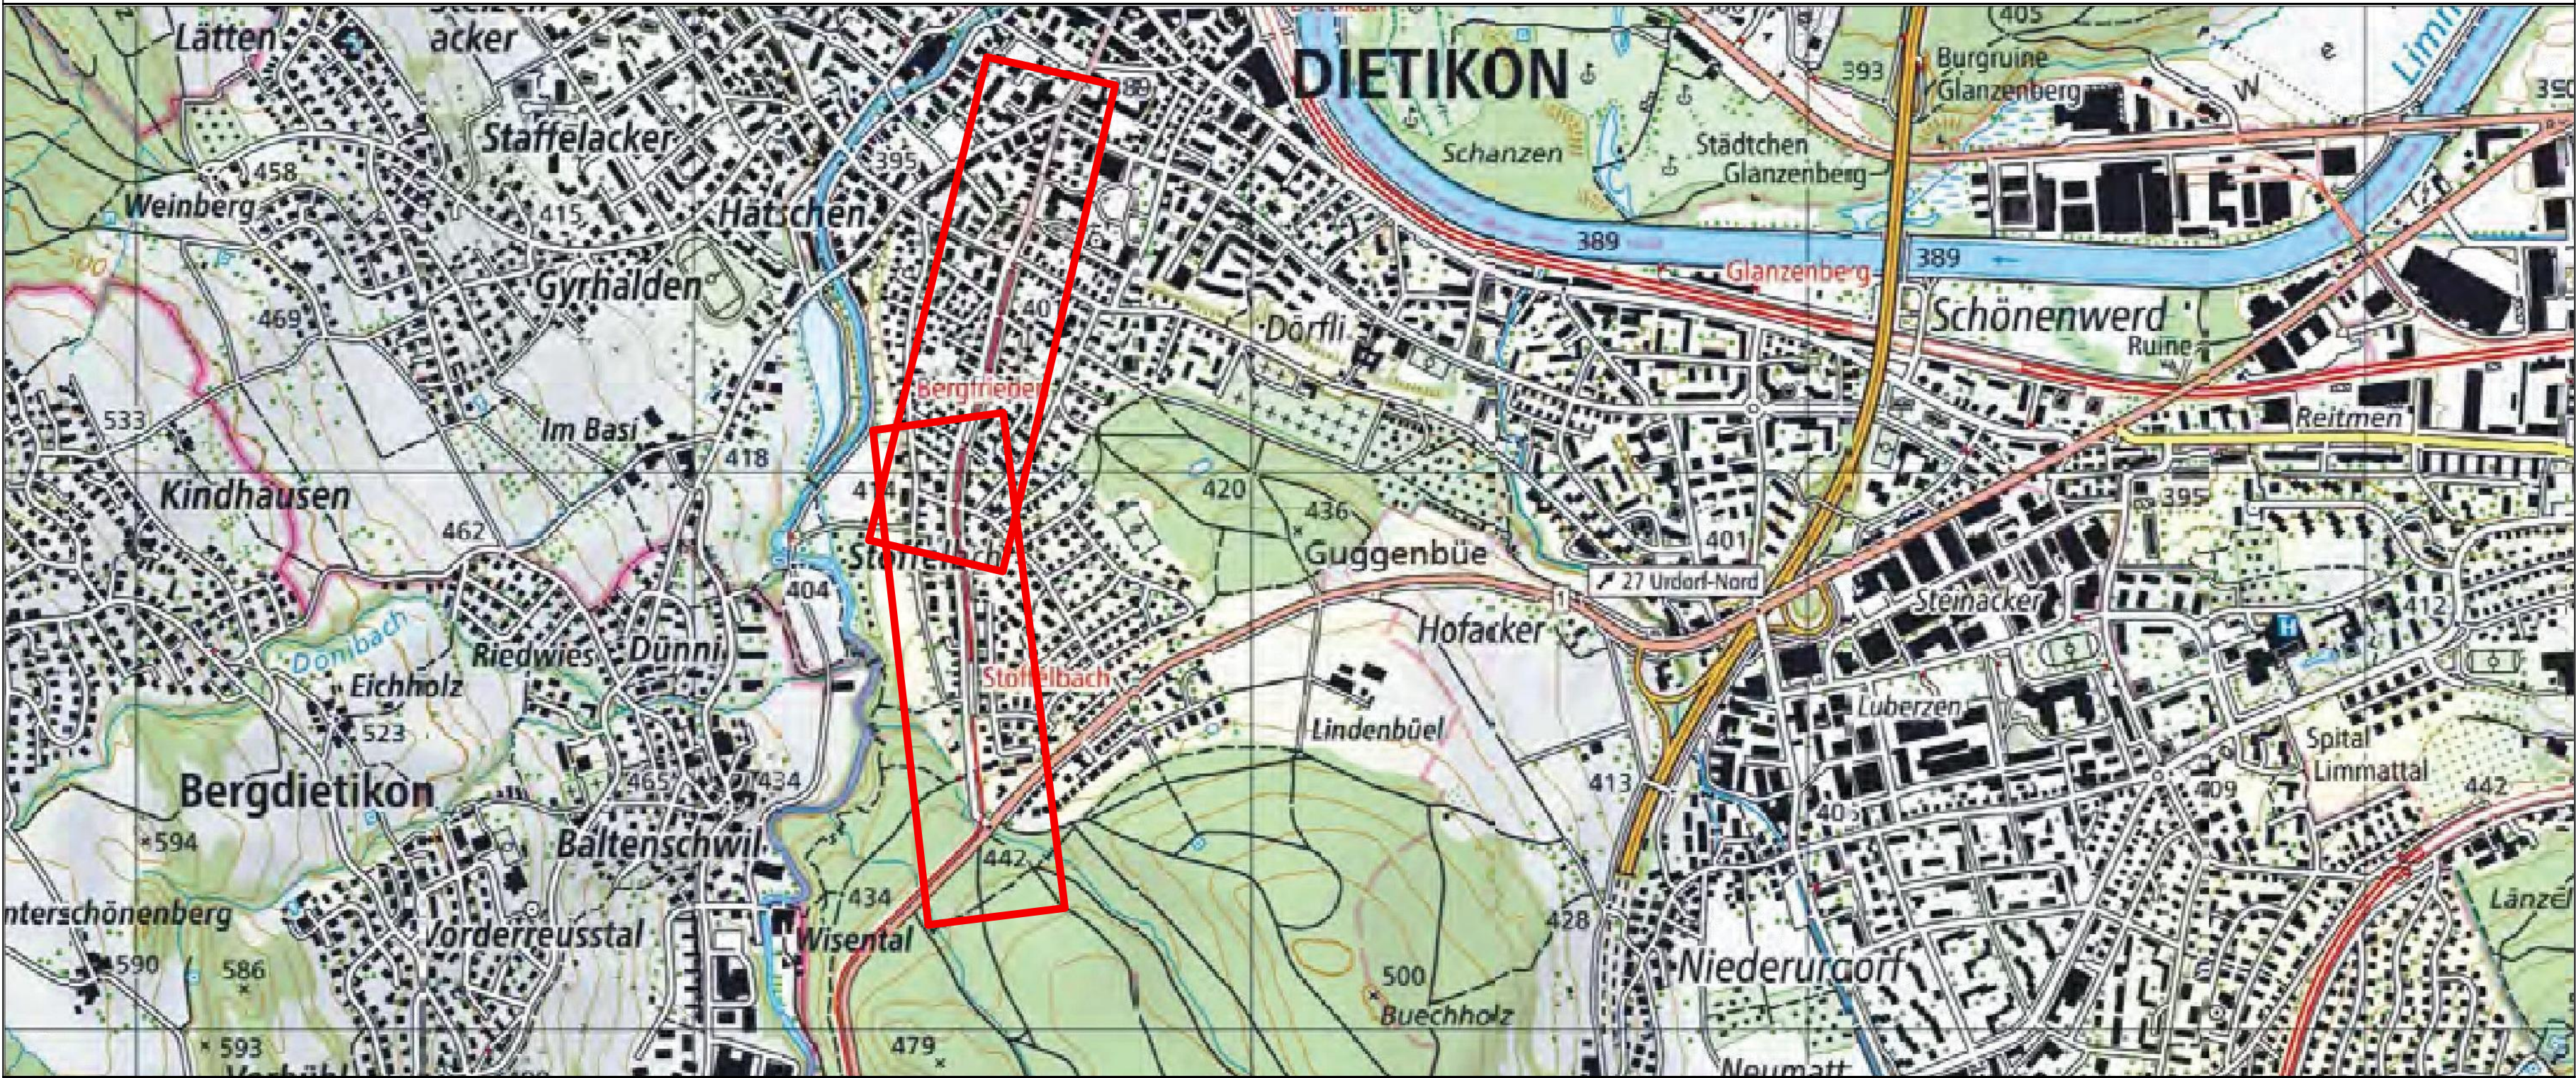

Aargau Verkehr AG

Projektverfasser

Ort, Datum

Unterschriften

Ort, Datum

Unterschrift

Zürich, 31.07.2019

Stv. CEO und Grossprojekte  
(Mathias Grünenfelder)

Leiter Infrastruktur  
(Daniel Giger)

Zürich, 31.07.2019

(Bernard Koller)



Version	Verfasser			Bemerkungen	Format	Plan Nummer
	Datum	Name	Visum			
0	12.06.2019	K.Bu	Foe			700925.1100A
A	31.07.2019	K.Bu	Foe			
B						
C						
D						



Aargau  
Verkehr

Bearbeitungsstufe: Auflageprojekt

Gemeinde: Dietikon  
Strasse: Bernstrasse - Bremgartnerstrasse  
Strecke: Bremgarten - Dietikon  
km / Bauwerk: km 16.590 - 18.400  
Vorhaben: Aargau Verkehr, Doppelspur BD, Dietikon

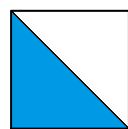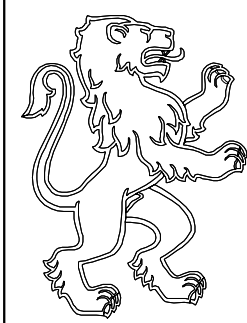

Kanton Zürich  
Baudirektion  
Tiefbauamt


Projektieren und Realisieren

Landerwerksblätter 1:500


Projekt Nummer: 700925.1100

Projektverfasser

INGE Doppelspur

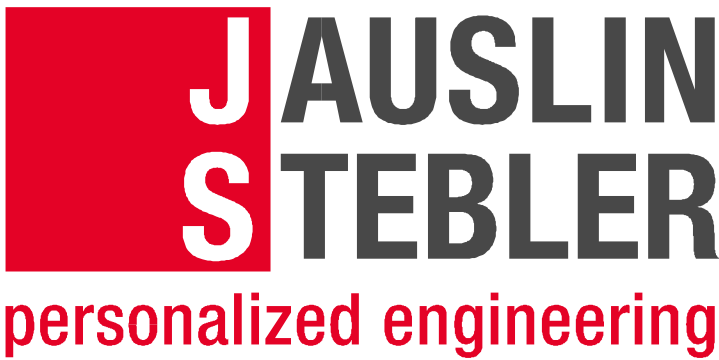



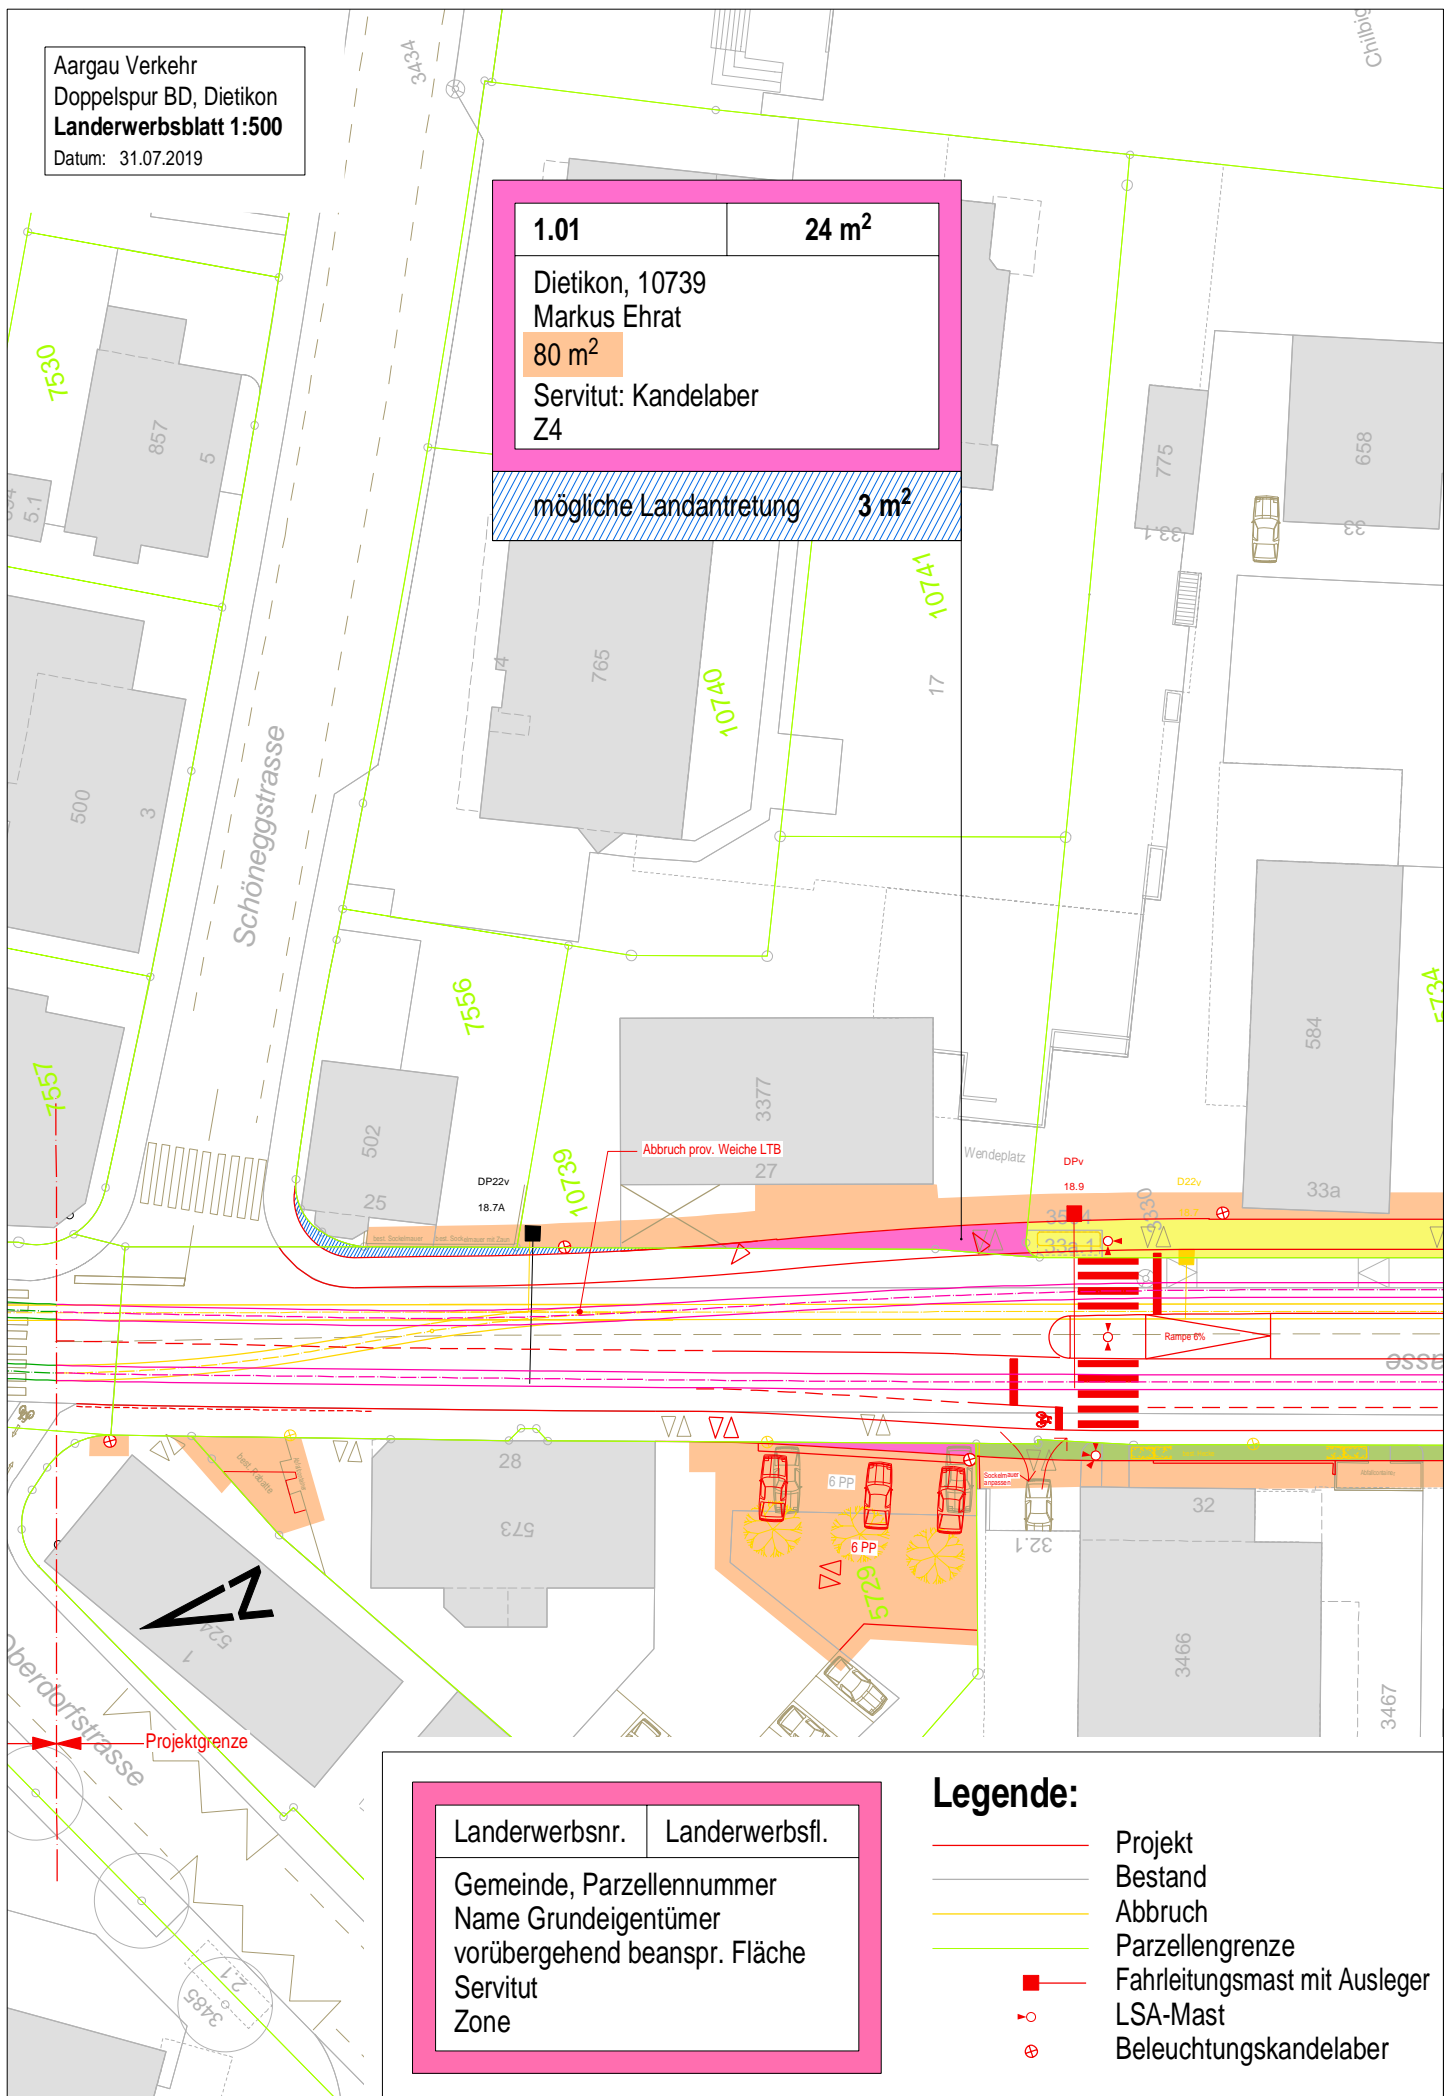

Landerwerksnr.	Landerwerksfl.
Gemeinde, Parzellennummer Name Grundeigentümer vorübergehend beanspr. Fläche Servitut Zone	

## Legende:


- Projekt
- Bestand
- Abbruch
- Parzellengrenze
- Fahrleitungsmast mit Ausleger
- LSA-Mast
- ⊕ Beleuchtungskandelaber

Aargau Verkehr  
Doppelspur BD, Dietikon  
**Landerwerksblatt 1:500**  
Datum: 31.07.2019

Landerwerksnr.	Landerwerksfl.
Gemeinde, Parzellennummer Name Grundeigentümer vorübergehend beanspr. Fläche Servitut Zone	

## Legende:

- Projekt
- Bestand
- Abbruch
- Parzellengrenze
- Fahrleitungsmast mit Ausleger
- LSA-Mast
- ⊕ Beleuchtungskandelaber

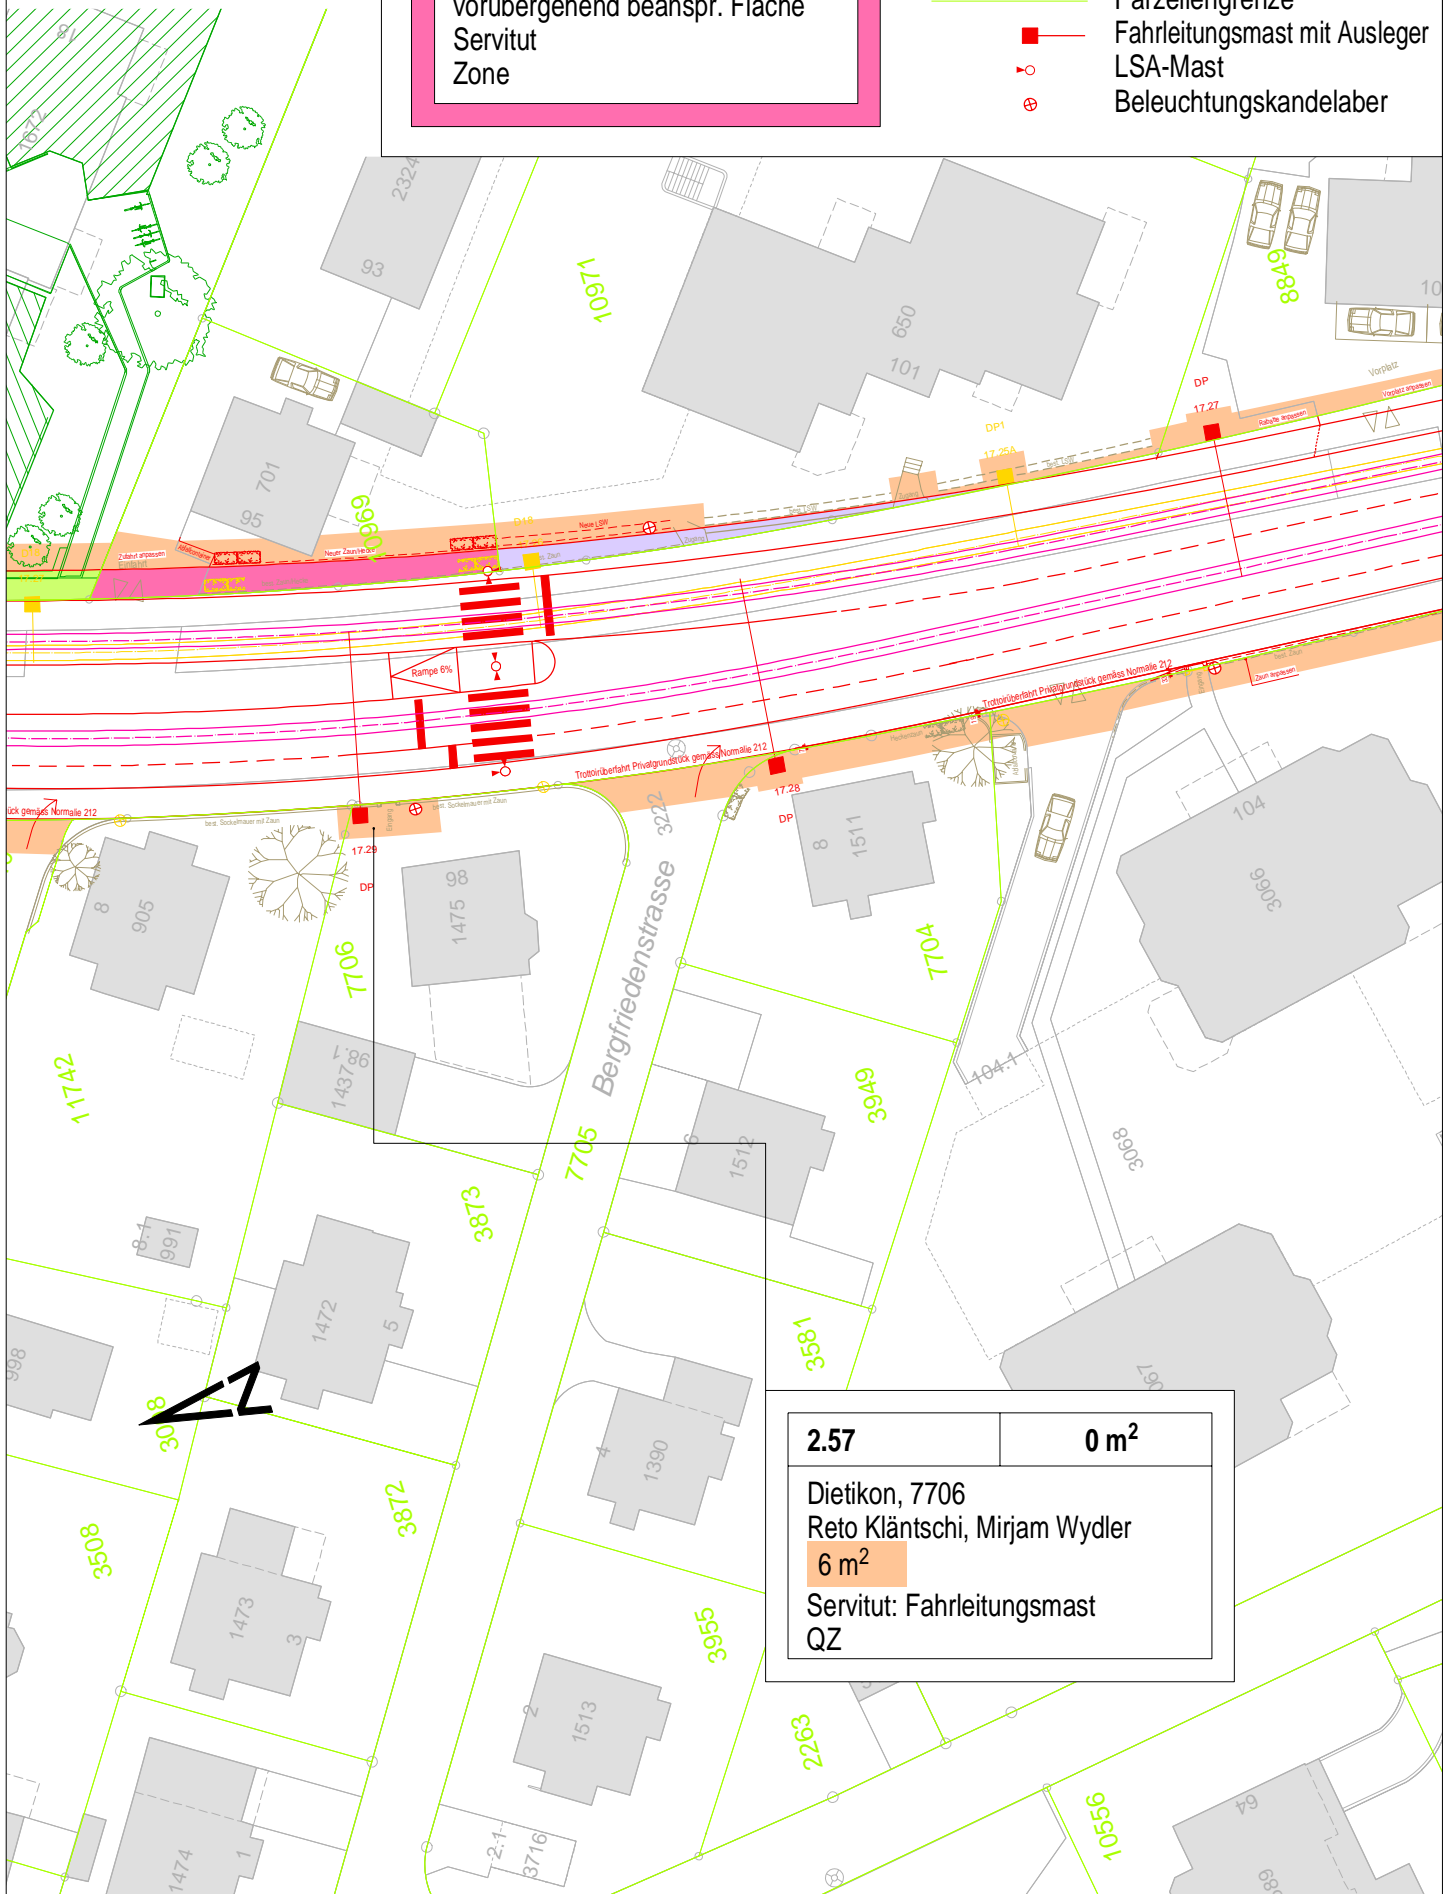

**2.57**

**0 m<sup>2</sup>**

Dietikon, 7706  
Reto Kläntsch, Mirjam Wydler  
**6 m<sup>2</sup>**  
Servitut: Fahrleitungsmast  
QZ

1.02

78 m<sup>2</sup>

Dietikon, 5734  
Heinrich Lips, Margrit Lips-Kindschi  
44 m<sup>2</sup>  
Servitut: Fahrleitungsmast, Kandelaber  
Z4


**Haltestelle Dietikon S**

## Legende:

- Projekt
- Bestand
- Abbruch
- Parzellengrenze
- Fahrleitungsmast mit Ausleger
- LSA-Mast
- ⊕ Beleuchtungskandelaber

Landerwerksnr. Landerwerksfl.

Gemeinde, Parzellennummer  
Name Grundeigentümer  
vorübergehend beanspr. Fläche  
Servitut  
Zone

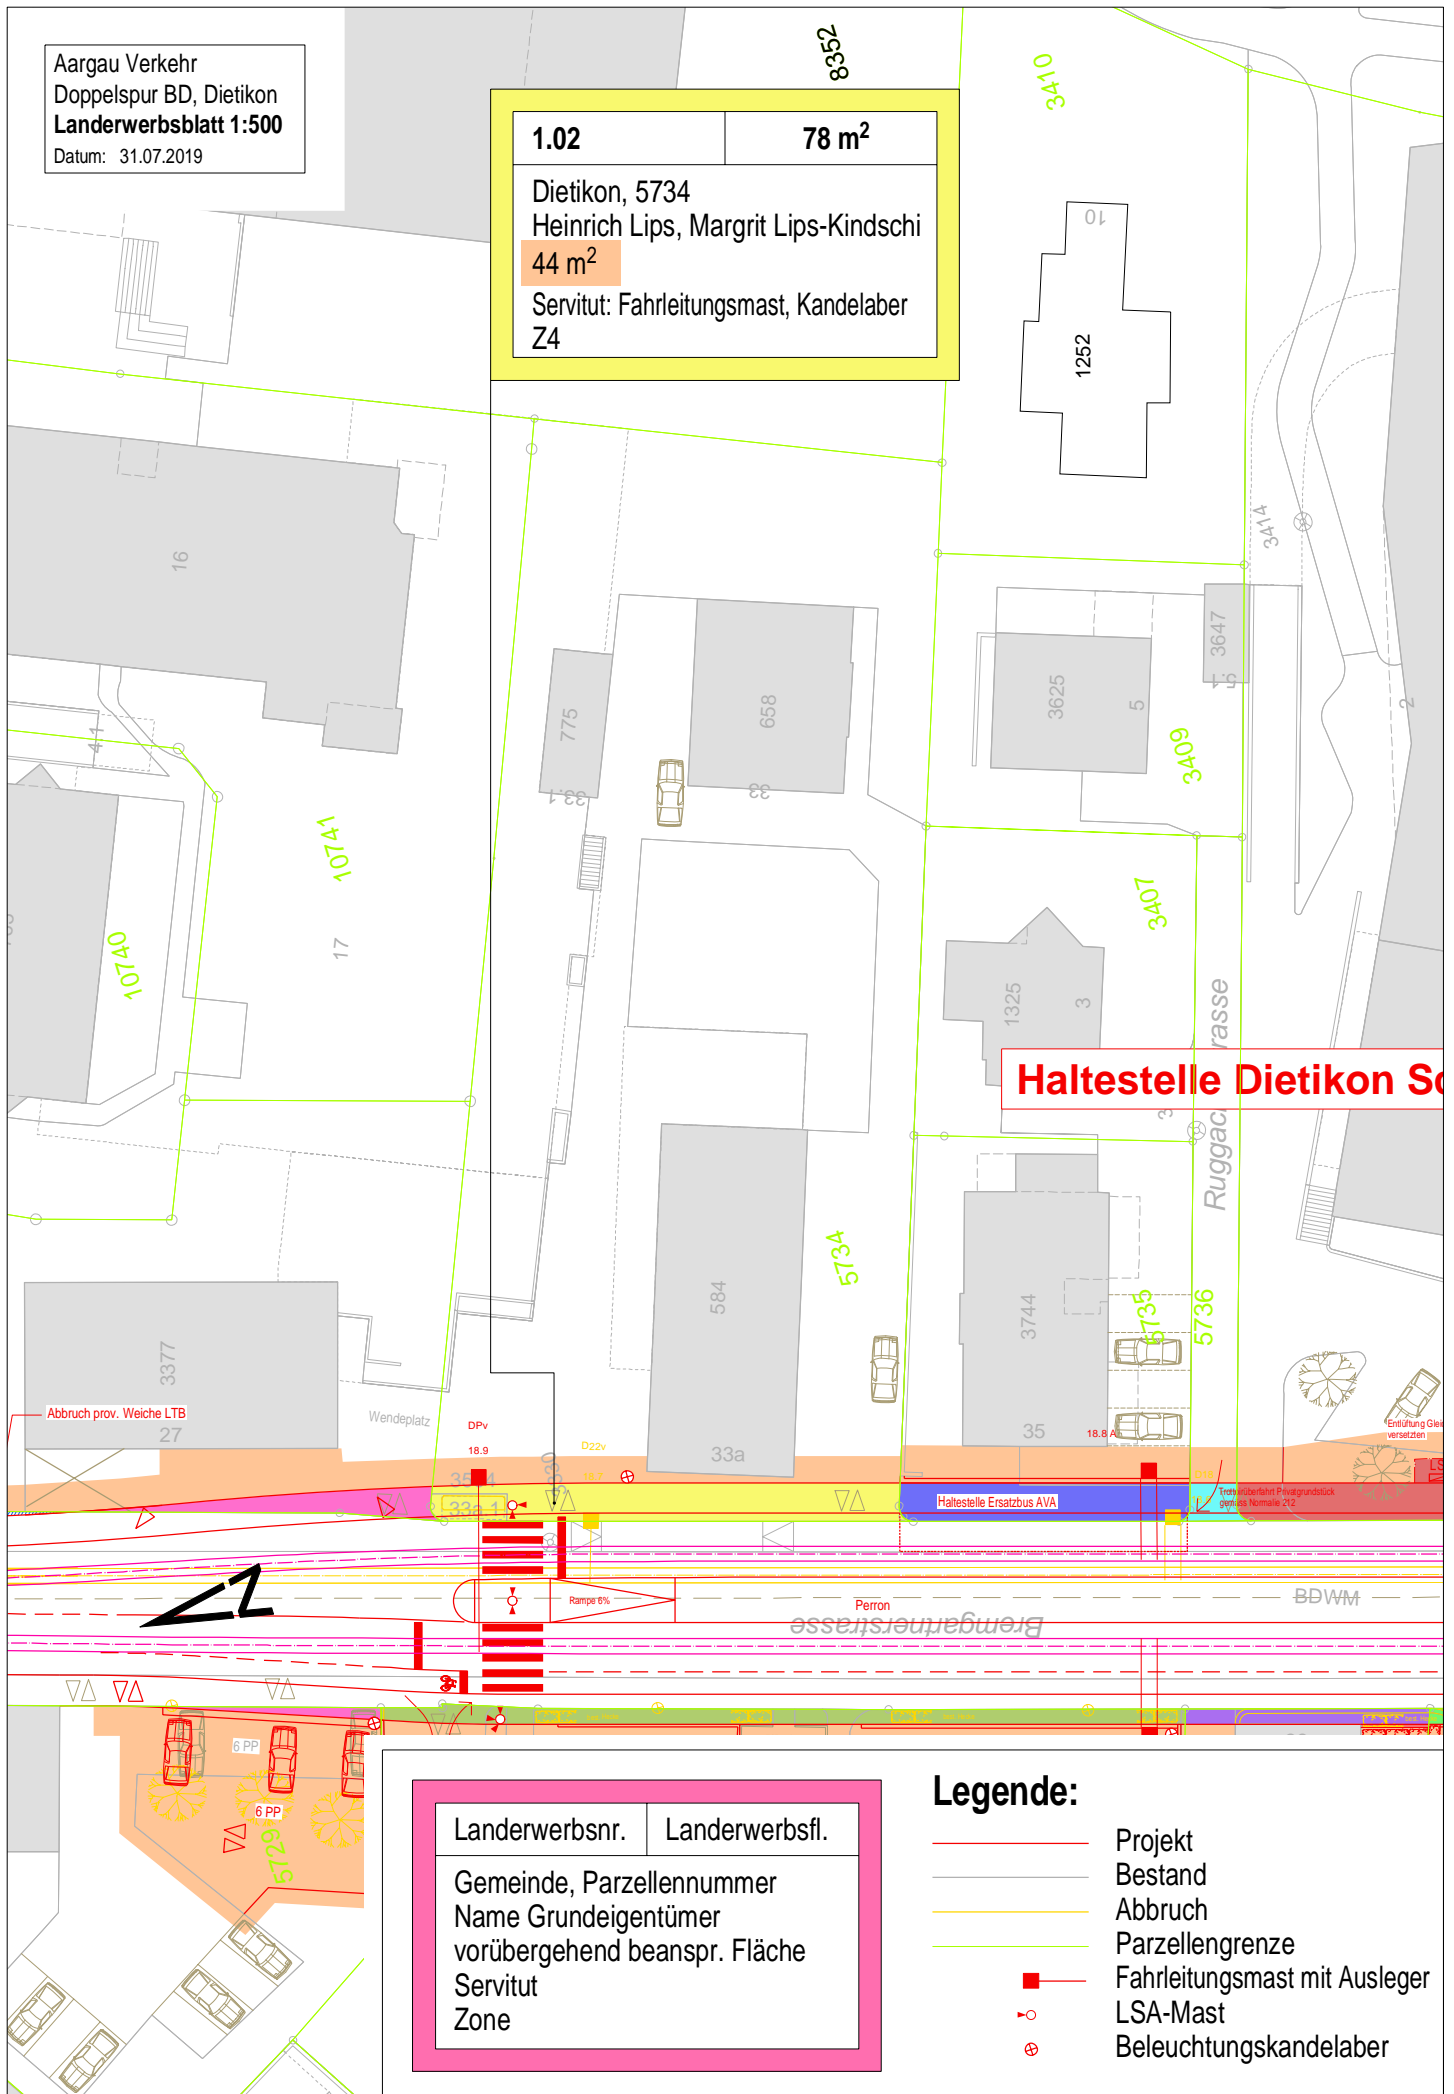



Aargau Verkehr  
Doppelspur BD, Dietikon  
**Landerwerbsblatt 1:500**  
Datum: 31.07.2019

## 1.03

49 m<sup>2</sup>

Dietikon, 5735

Ernst Hartl, Jasmin A. Windmeier-Hartl

46 m<sup>2</sup>

## Servitut: Fahrleitungsmast

Z4

## Haltestelle Dietikon Schöneeggstrasse

Haltestelle Ersatzbus AVA

13.6 Trottoirüberfahrt Privatgrundstück  
gemäss Normale 212

BDWM

~~Bremgartnerstrasse~~

### Legende:

Landerwerbsnr.

Landerwerbsfl.

Gemeinde, Parzellennummer  
Name Grundeigentümer  
vorübergehend beanspr. Fläche  
Servitut  
Zone

## Projekt

Bestand

## Abbruch

Parzellengrenze

### Fahrleitungsmast mit Ausleger

LSA-Mast

## Beleuchtungskandelaber




Aargau Verkehr  
Doppelspur BD, Dietikon  
**Landerwerksblatt 1:500**  
Datum: 31.07.2019

1.04

8 m<sup>2</sup>

Dietikon, 5736  
Stadt Dietikon  
8 m<sup>2</sup>  
Servitut:  
Z4

## Haltestelle Dietikon Schöneggstrasse

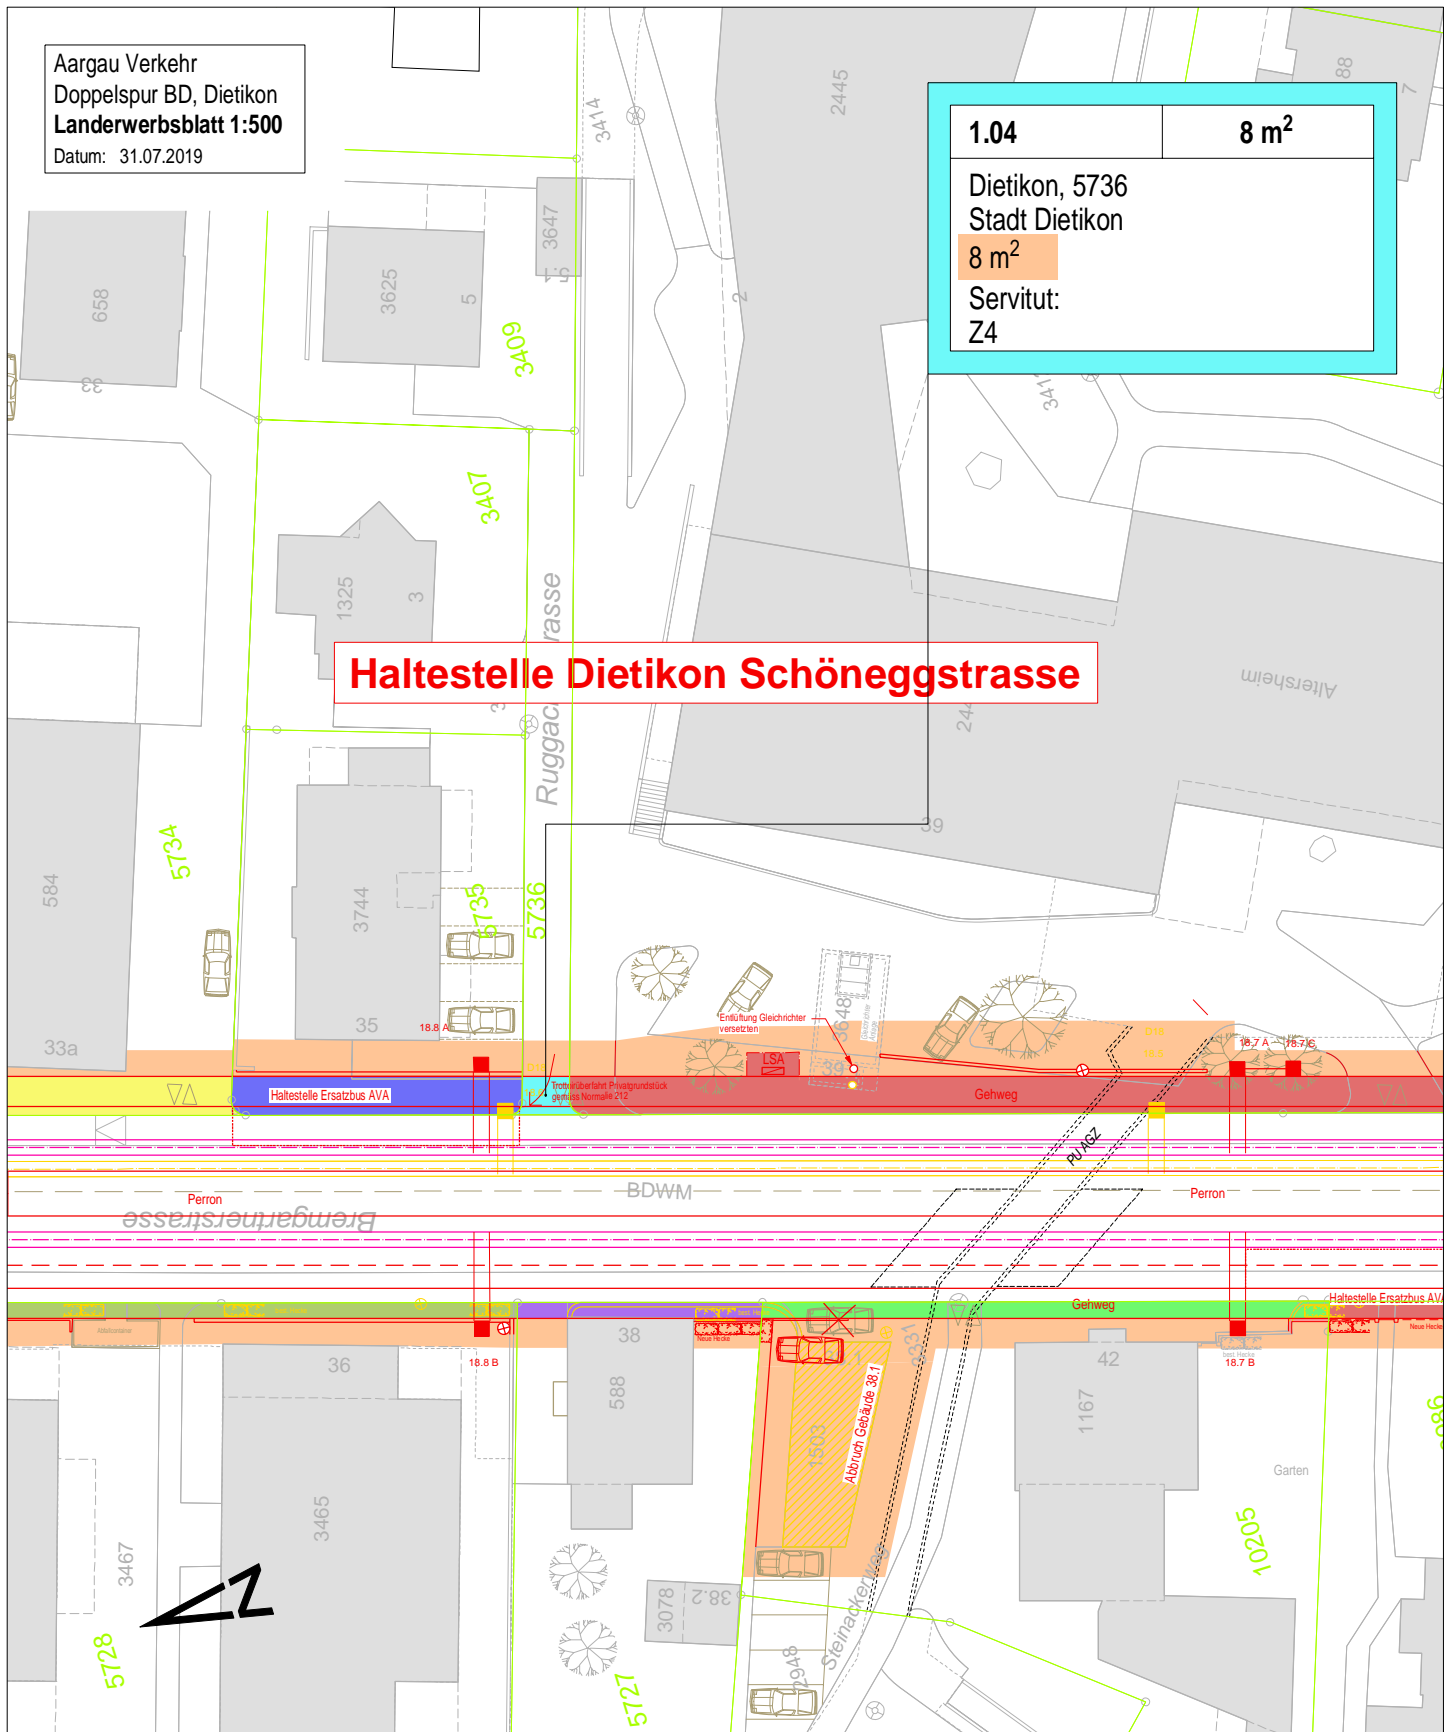

Landerwerksnr.


Landerwerksfl.

Gemeinde, Parzellennummer  
Name Grundeigentümer  
vorübergehend beanspr. Fläche  
Servitut  
Zone

### Legende:

- Projekt
- Bestand
- Abbruch
- Parzellengrenze
- Fahrleitungsmast mit Ausleger
- LSA-Mast
- ⊕ Beleuchtungskandelaber



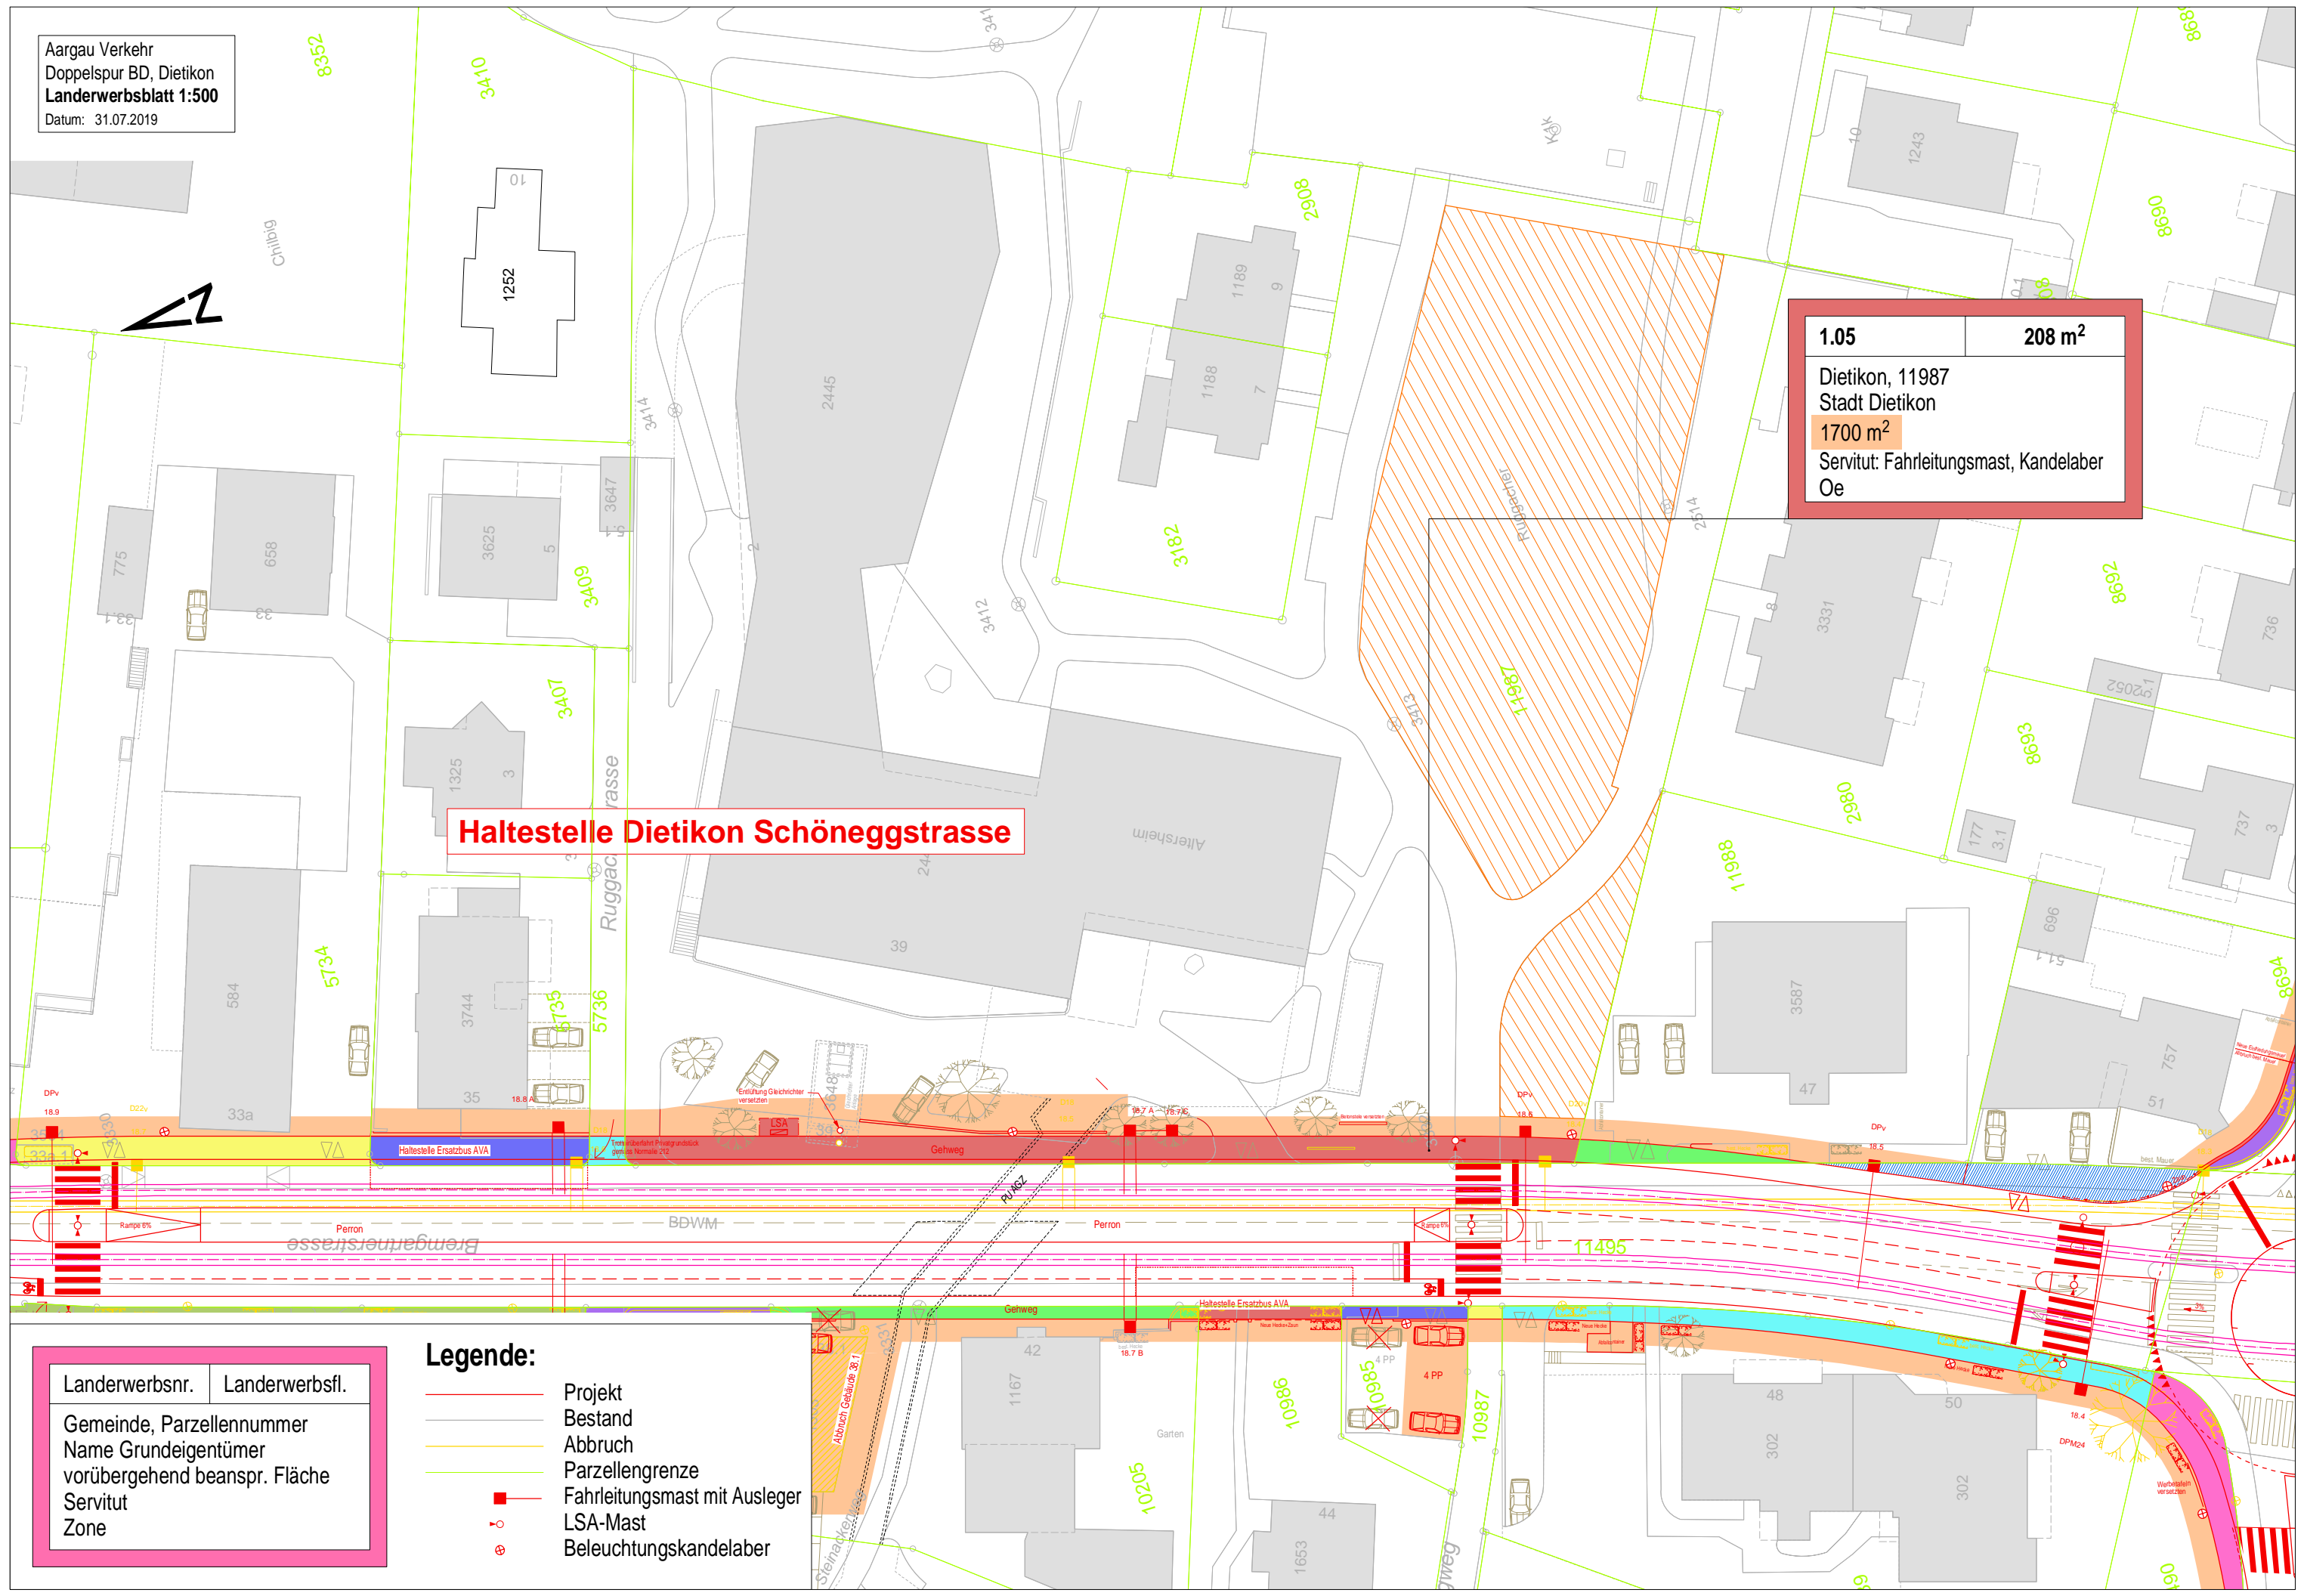

Haltestelle Dietikon Schöneeggstrasse

1.05	208 m <sup>2</sup>
Dietikon, 11987 Stadt Dietikon 1700 m <sup>2</sup> Servitut: Fahrleitungsmast, Kandelaber Oe	

Landerwerksnr.	Landerwerksfl.
Gemeinde, Parzellennummer Name Grundeigentümer vorübergehend beanspr. Fläche Servitut Zone	

- Legende:**
- Projekt
  - Bestand
  - Abbruch
  - Parzellengrenze
  - Fahrleitungsmast mit Ausleger
  - LSA-Mast
  - ⊕ Beleuchtungskandelaber




Landerwerksnr.	Landerwerksfl.
Gemeinde, Parzellennummer Name Grundeigentümer vorübergehend beanspr. Fläche Servitut Zone	

## Legende:

- Projekt
- Bestand
- Abbruch
- Parzellengrenze
- Fahrleitungsmast mit Ausleger
- LSA-Mast
- ⊗ Beleuchtungskandelaber

1.06	25 m <sup>2</sup>
Dietikon, 11988 Evang. ref. Kirchgemeinde Dietikon 53 m <sup>2</sup> Servitut: Fahrleitungsmast W3/65	
mögliche Landantretung 13 m <sup>2</sup>	

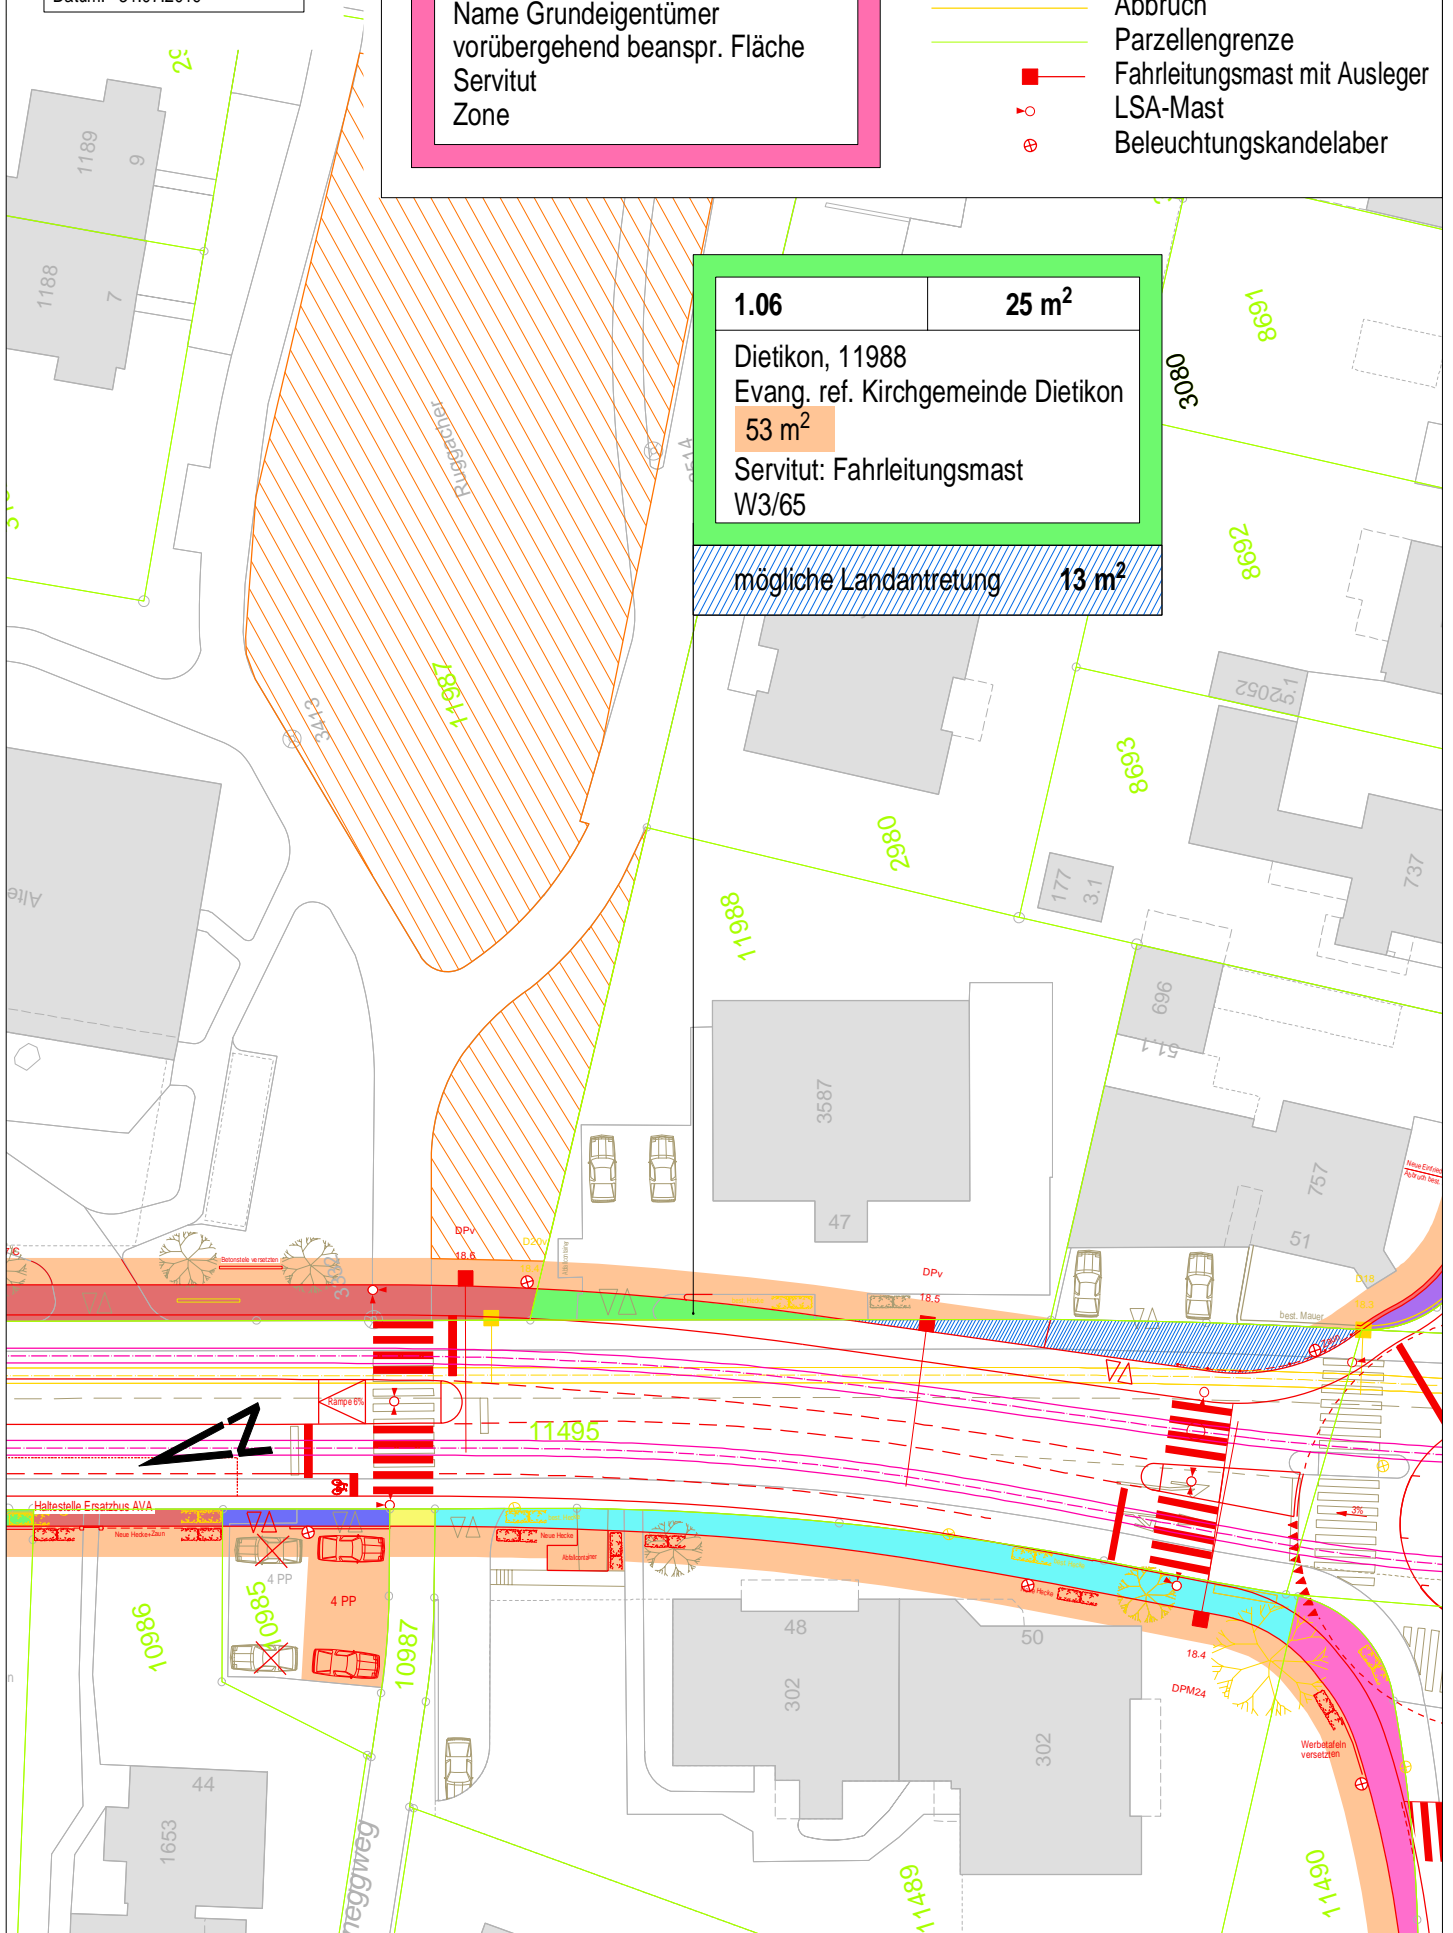



Landerwerksnr.	Landerwerksfl.
Gemeinde, Parzellennummer Name Grundeigentümer vorübergehend beanspr. Fläche Servitut Zone	


## Legende:

- Projekt
- Bestand
- Abbruch
- Parzellengrenze
- Fahrleitungsmast mit Ausleger
- LSA-Mast
- ⊗ Beleuchtungskandelaber

1.07	24 m <sup>2</sup>
Dietikon, 8694 Martha Stierli-Schumacher 51 m <sup>2</sup> Servitut: Kandelaber W3/65	
mögliche Landantretung 51 m <sup>2</sup>	

Dietikon, 8694  
Martha Stierli-Schumacher  
51 m<sup>2</sup>  
Servitut: Kandelaber  
W3/65

mögliche Landantretung 51 m<sup>2</sup>

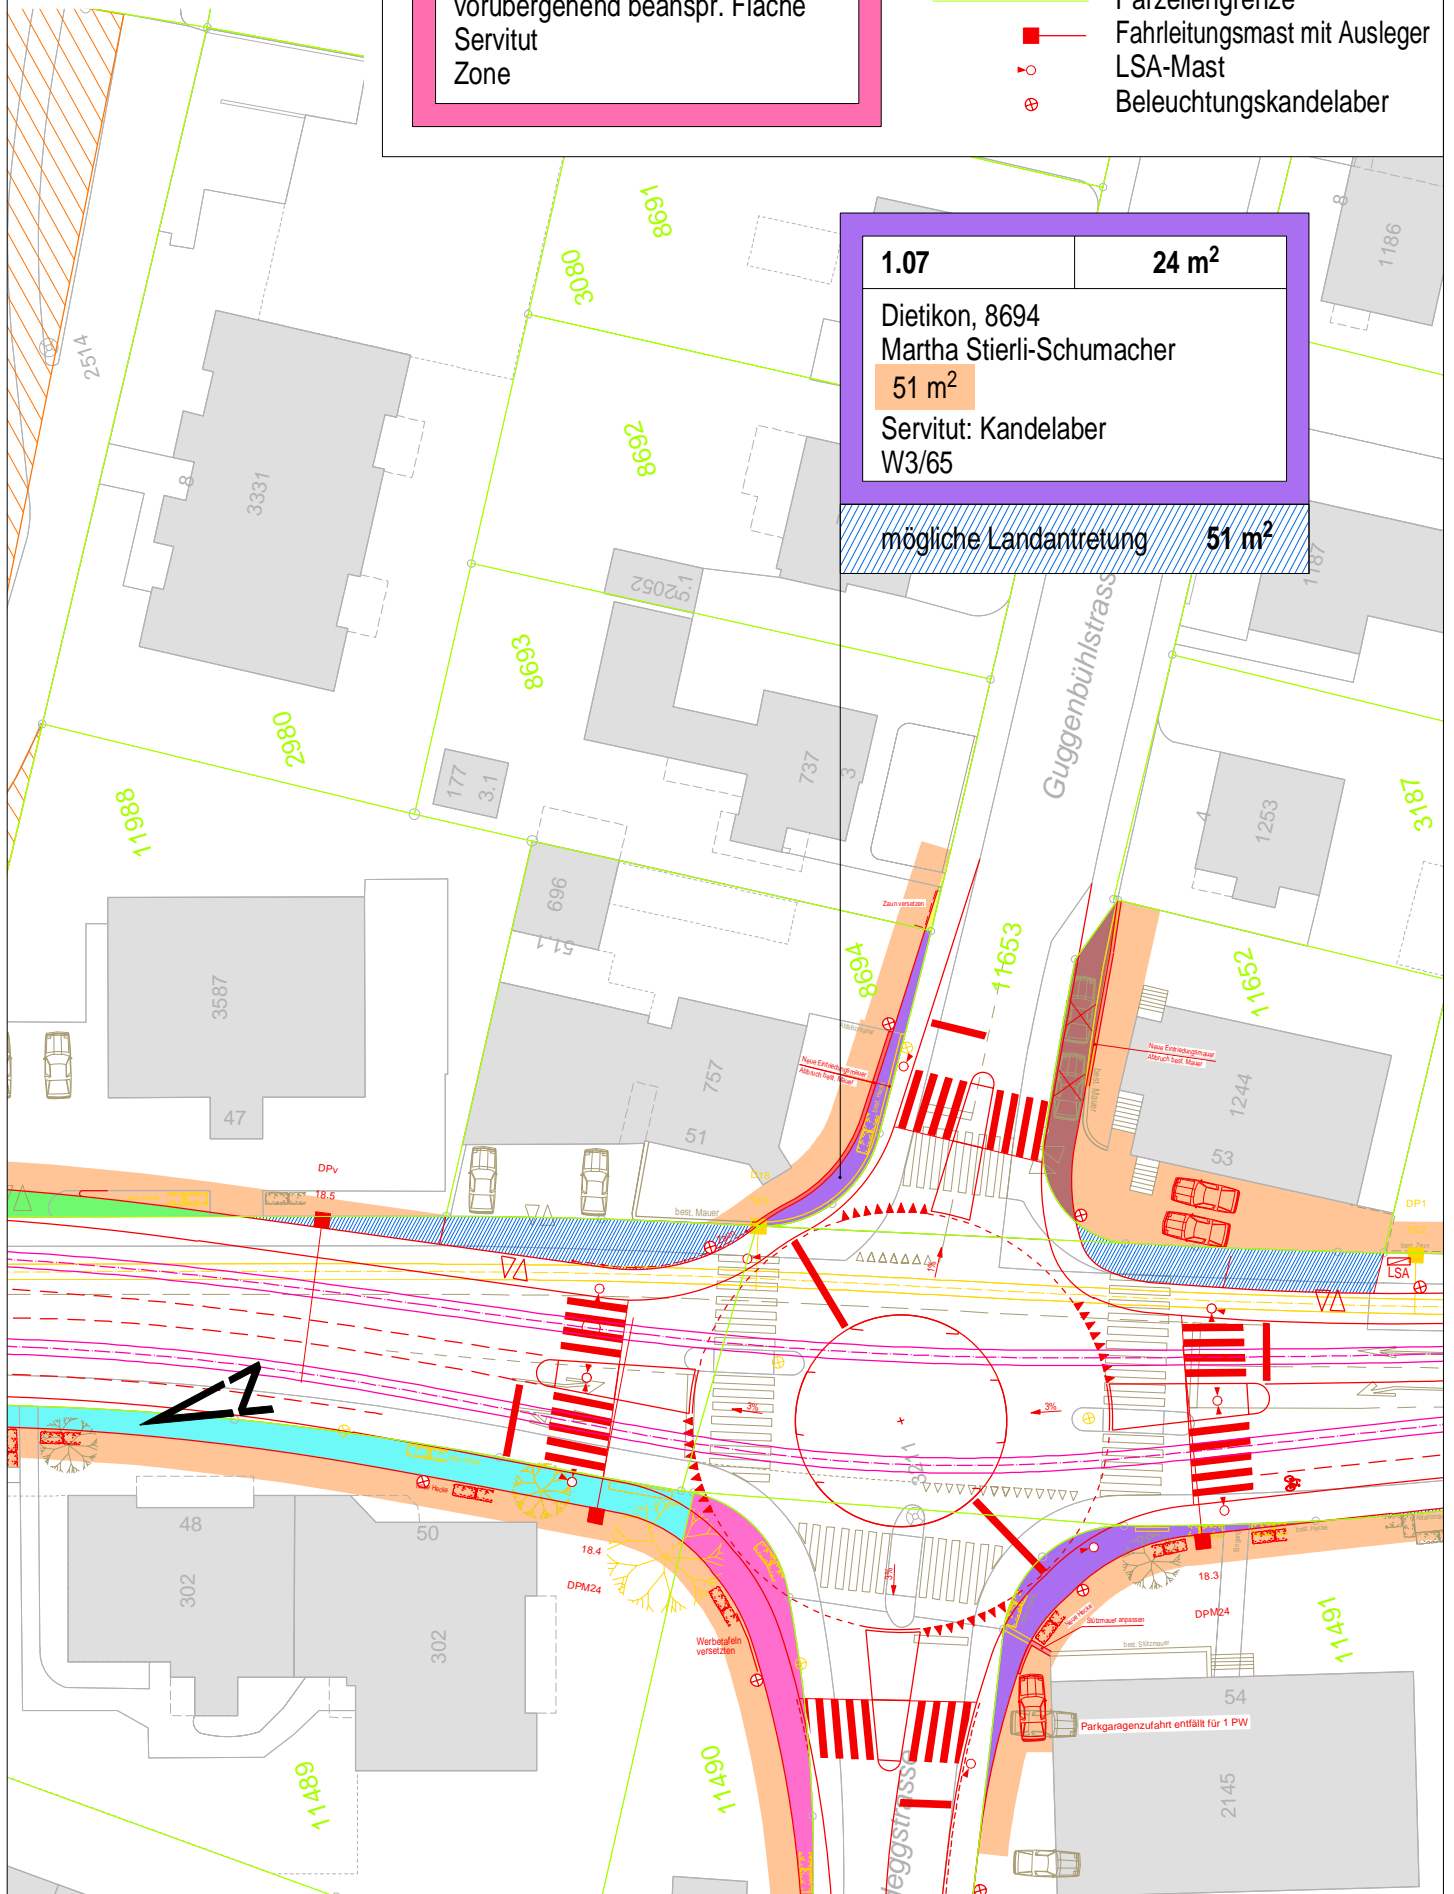




Landerwerksnr.	Landerwerksfl.
Gemeinde, Parzellennummer Name Grundeigentümer vorübergehend beanspr. Fläche Servitut Zone	

## Legende:

- Projekt
- Bestand
- Abbruch
- Parzellengrenze
- Fahrleitungsmast mit Ausleger
- LSA-Mast
- ⊗ Beleuchtungskandelaber

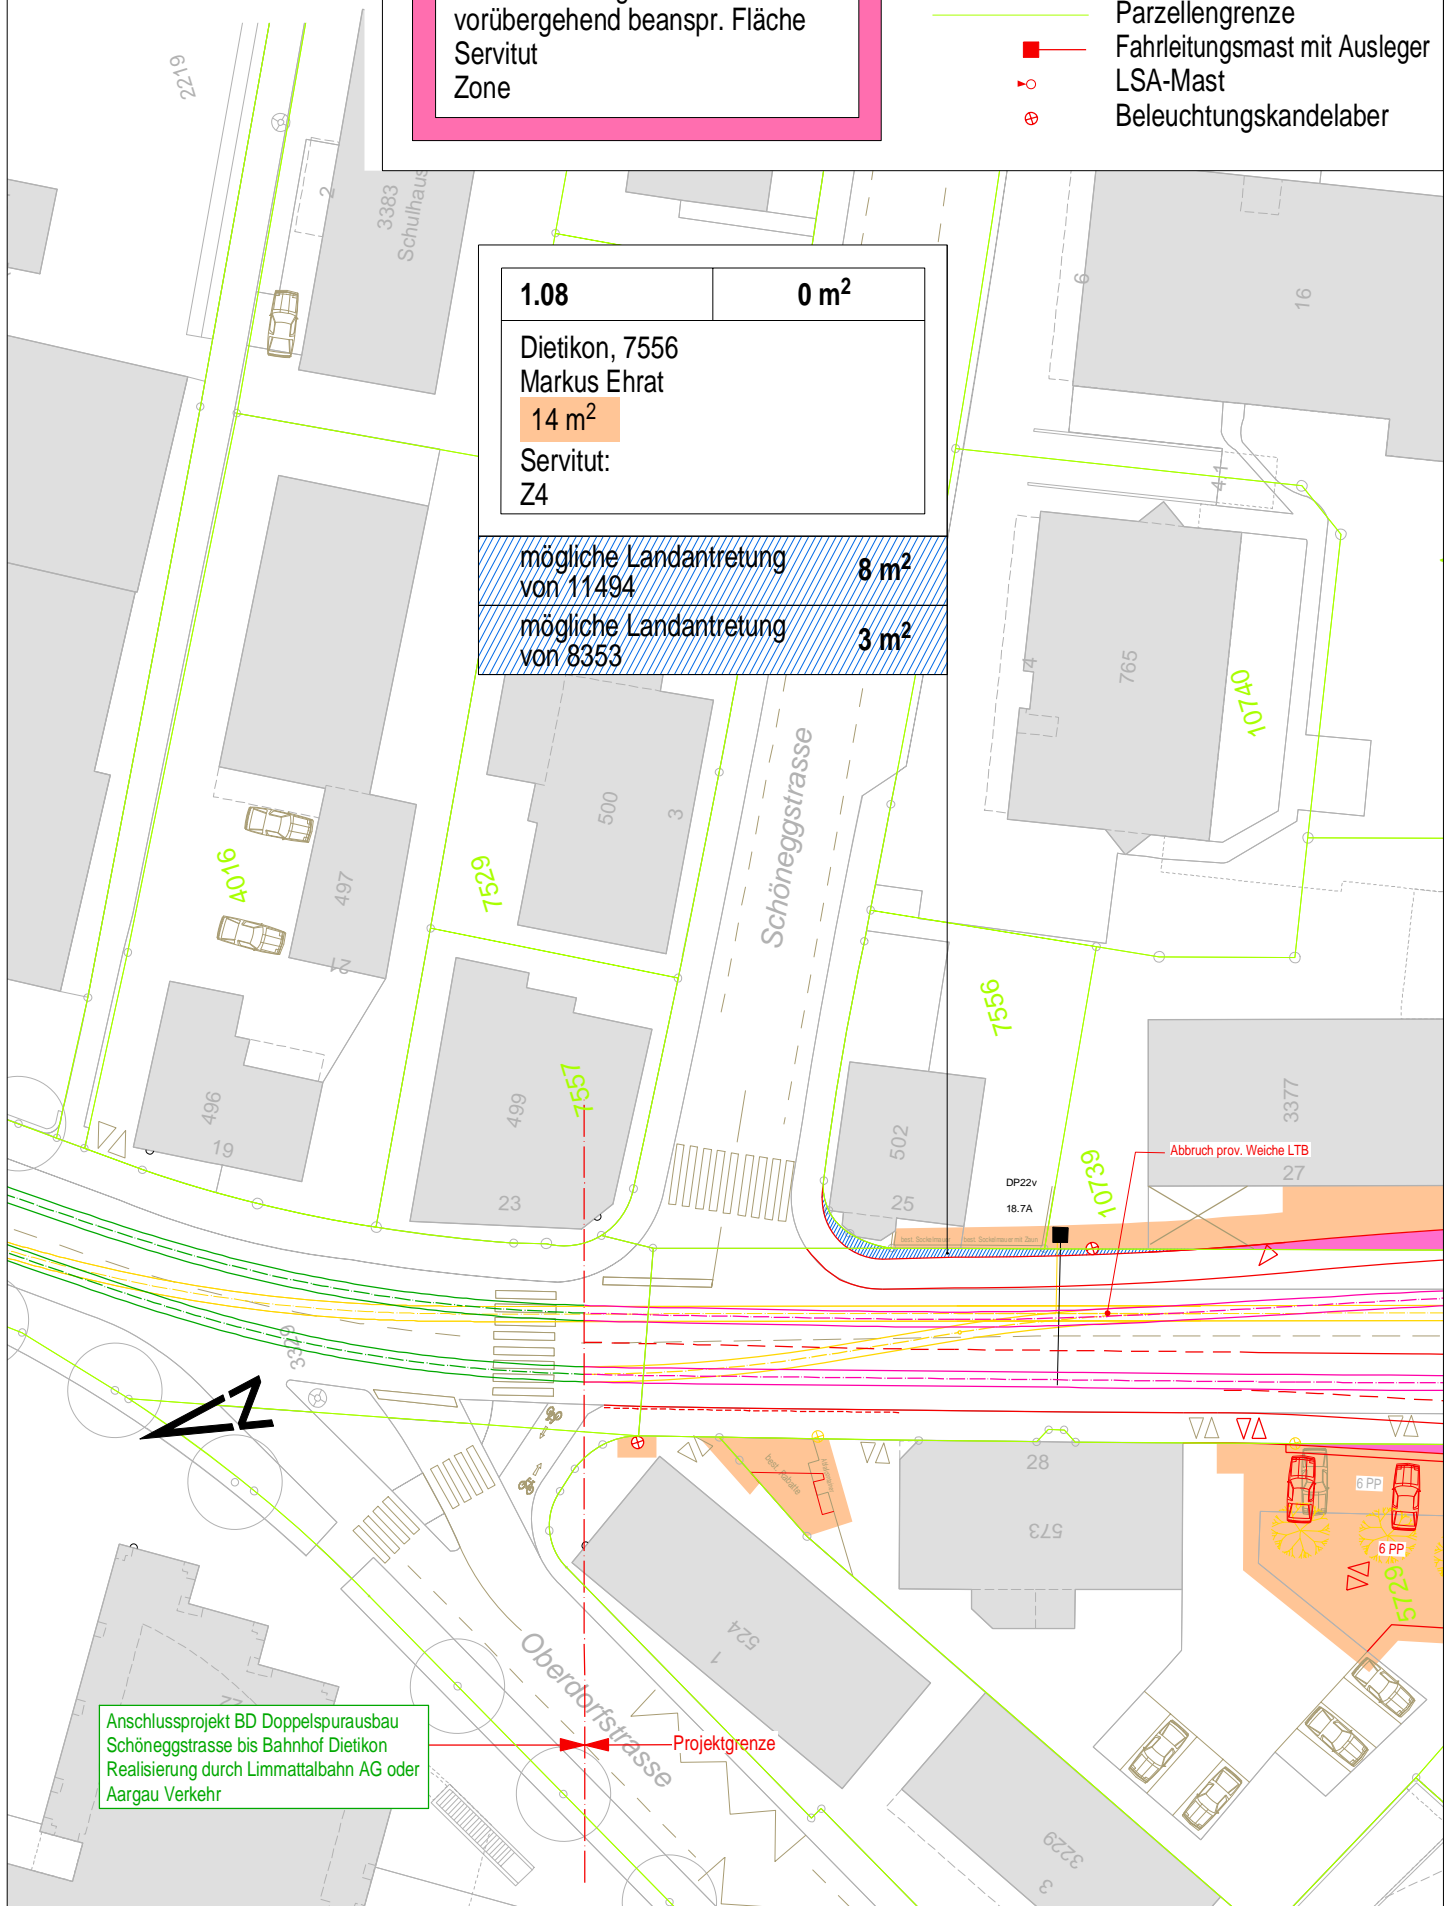



Aargau Verkehr  
Doppelspur BD, Dietikon  
**Landerwerksblatt 1:500**  
Datum: 31.07.2019

Landerwerksnr.	Landerwerksfl.
----------------	----------------

Gemeinde, Parzellennummer Name Grundeigentümer vorübergehend beanspr. Fläche Servitut Zone
--


## Legende:

- Projekt
- Bestand
- Abbruch
- Parzellengrenze
- Fahrleitungsmast mit Ausleger
- LSA-Mast
- ⊕ Beleuchtungskandelaber

1.09

1 m<sup>2</sup>



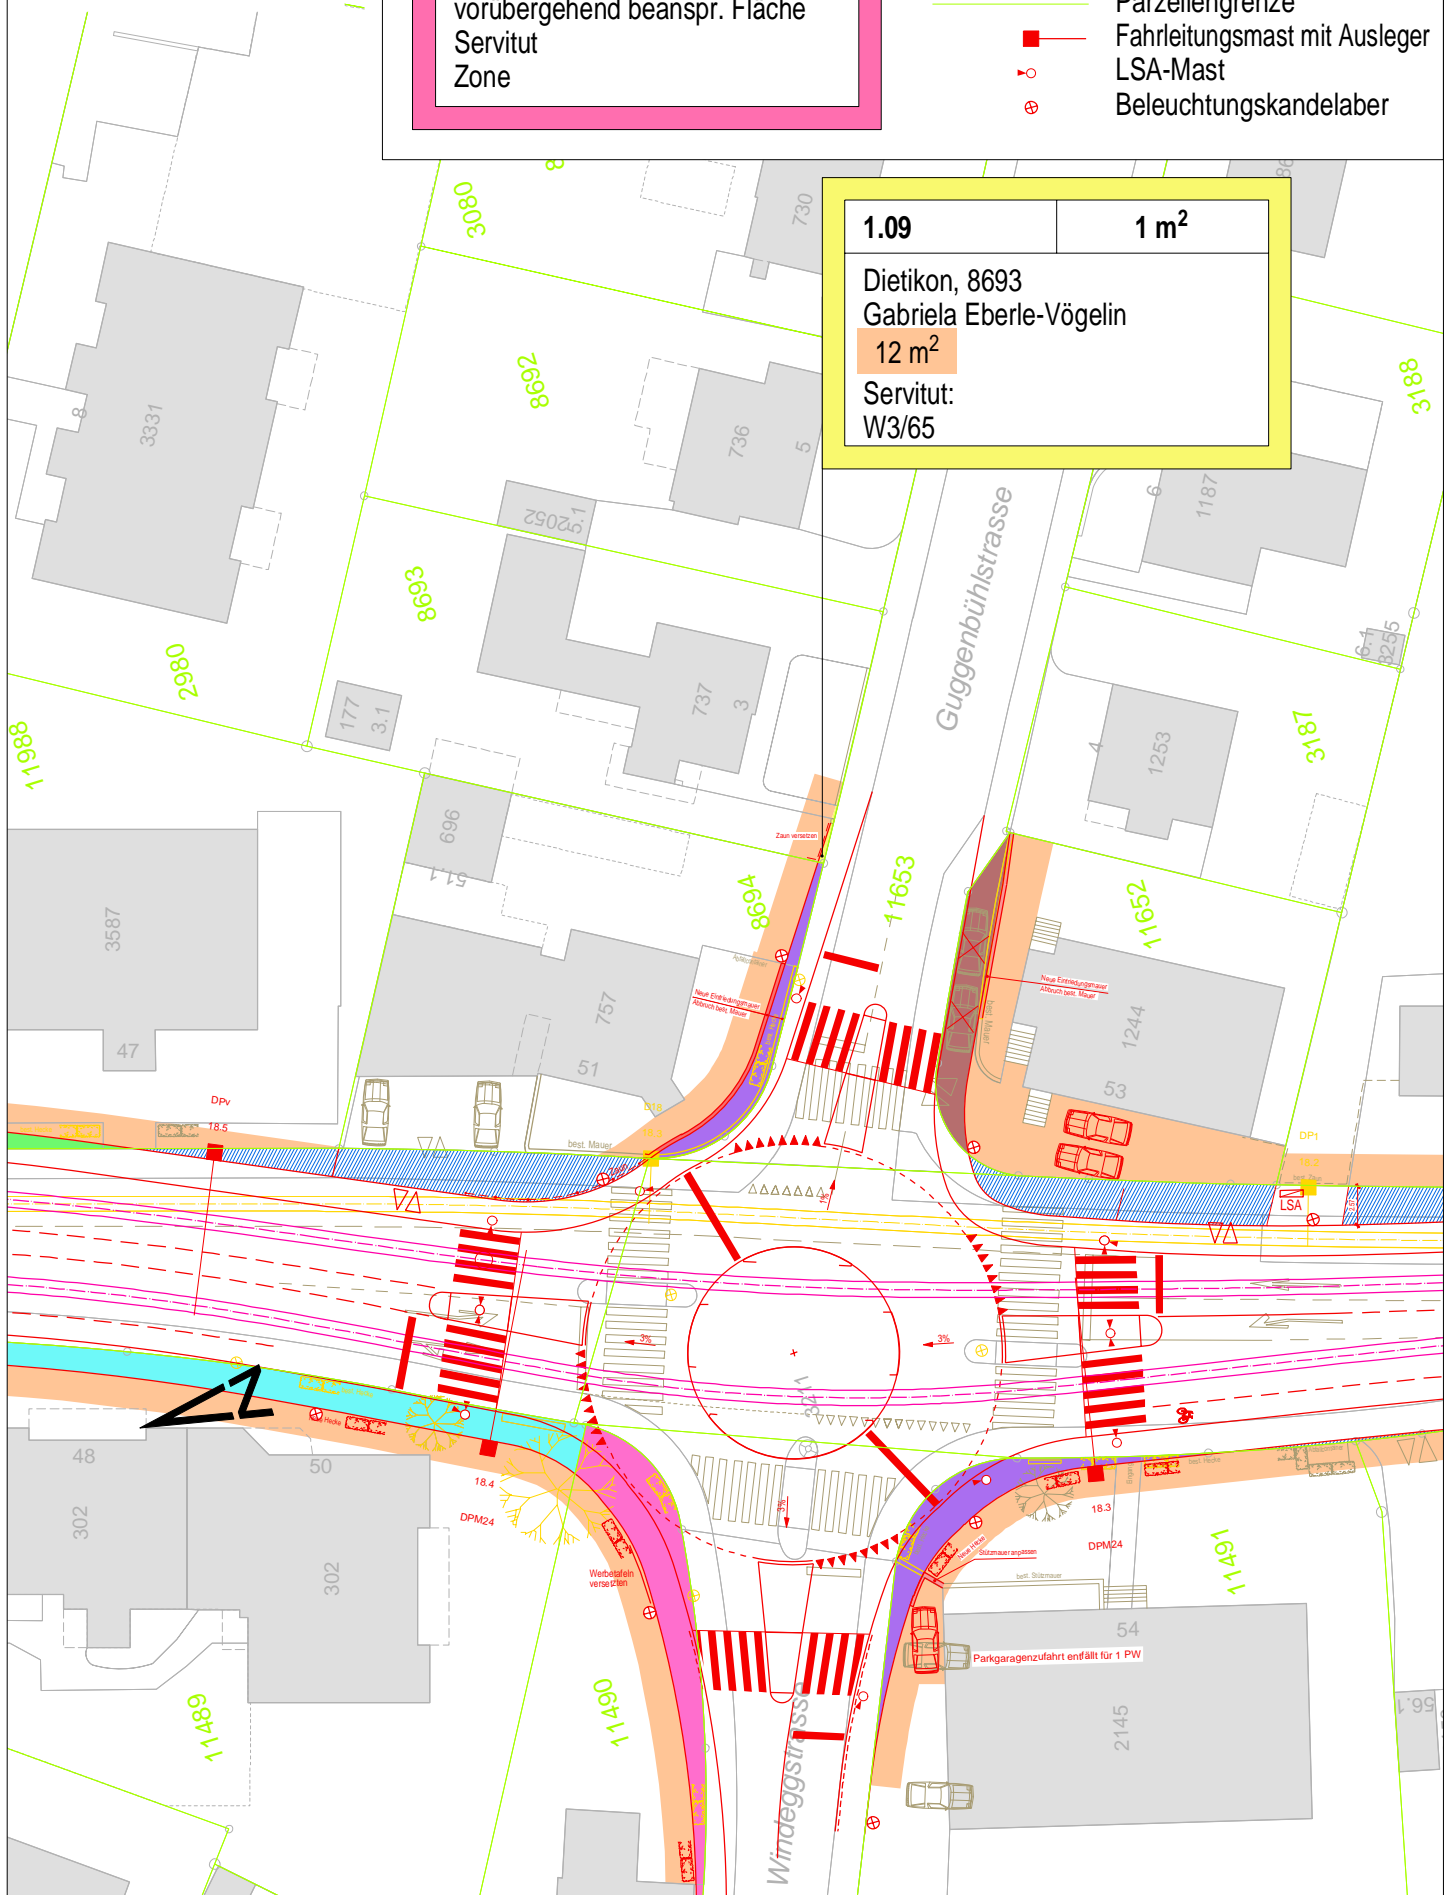




Dietikon, 8693  
Gabriela Eberle-Vögelin  
12 m<sup>2</sup>  
Servitut:  
W3/65




Aargau Verkehr  
Doppelspur BD, Dietikon  
**Landerwerbsblatt 1:500**  
Datum: 31.07.2019

Gemeinde, Parzellennummer  
Name Grundeigentümer  
vorübergehend beanspr. Fläche  
Servitut  
Zone

### Legende:

-  Projekt
-  Bestand
-  Abbruch
-  Parzellengrenze
-  Fahrleitungsmast mit Ausleger
-  LSA-Mast
-  Beleuchtungskandelaber

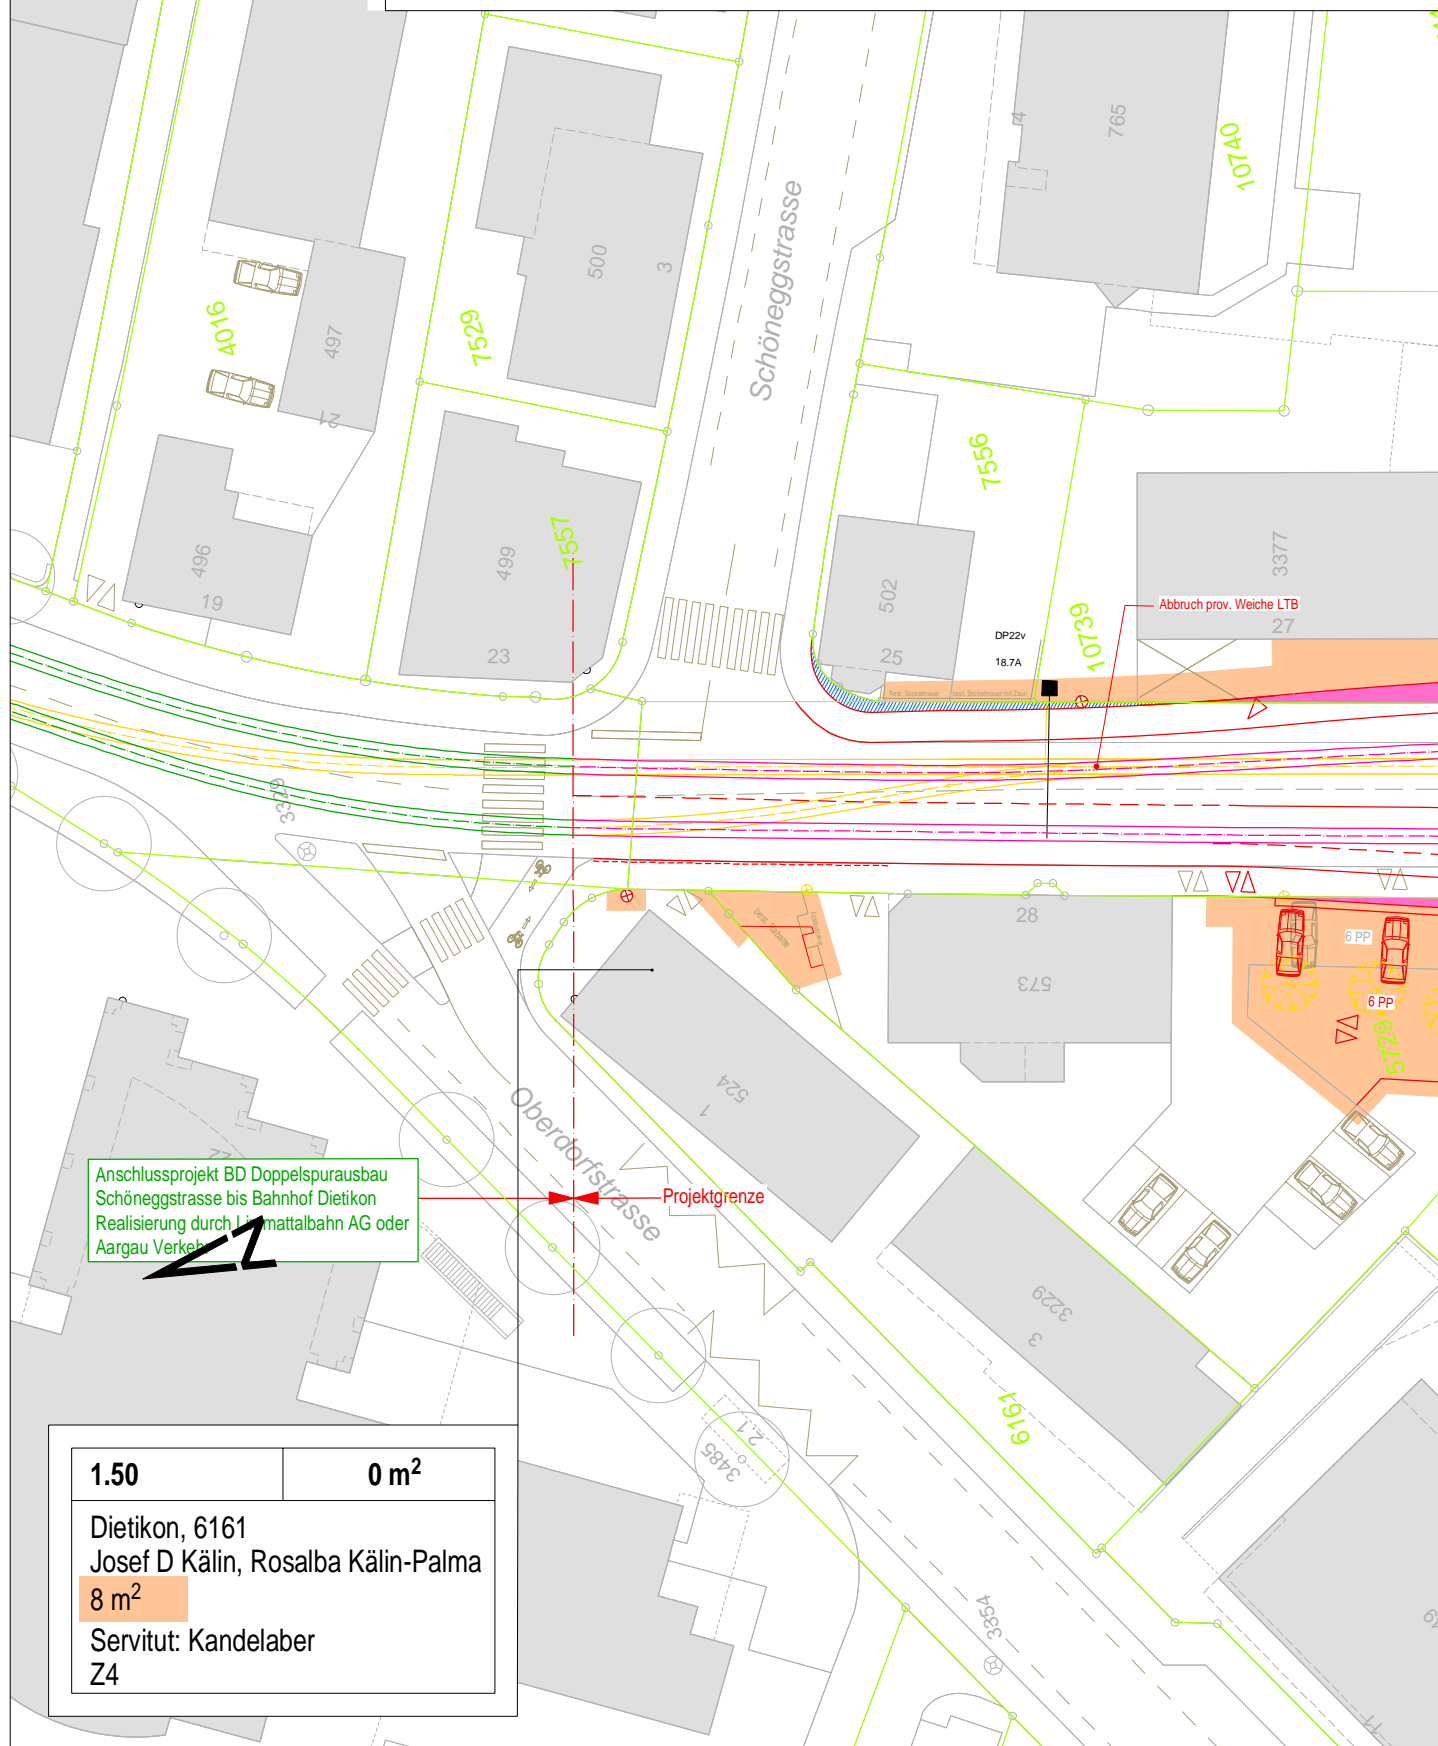



**Aargau Verkehr**  
Doppelspur BD, Dietikon  
**Landerwerksblatt 1:500**  
Datum: 31.07.2019

Landerwerksnr.	Landerwerksfl.
Gemeinde, Parzellennummer Name Grundeigentümer vorübergehend beanspr. Fläche Servitut Zone	

**Legende:**

- Projekt
- Bestand
- Abbruch
- Parzellengrenze
- Fahrleitungsmast mit Ausleger
- LSA-Mast
- Beleuchtungskandelaber

Schöneggstrasse

502 25 7556 10739 3377 27 584 33a 5734

DP22v 18.7A Abbruch prov. Weiche LTB DPv 18.9 D22v 18.7

Wendeplatz Rähpe 6% Perron Haltestelle









573 28 524 1 3229 3 6164 5729 6 PP 32.1 3466 3467 5728 3464 34 2649 846 2

Projektgrenze

1.51 7 m<sup>2</sup>

Dietikon, 5729  
Susanne F. M. Köppel-Wiederkehr  
250 m<sup>2</sup>  
Servitut:  
Z4

Oberdorfstrasse

-  Projekt
-  Bestand
-  Abbruch
-  Parzellengrenze
-   Fahrleitungsmast mit Ausleger
-  LSA-Mast
-  Beleuchtungskandelaber


Dietikon, 5729  
 Susanne F. M. Köppel-Wiederkehr  
 250 m<sup>2</sup>  
 Servitut:  
 Z4

Aargau Verkehr  
Doppelspur BD, Dietikon  
**Landerwerksblatt 1:500**  
Datum: 31.07.2019

Landerwerksnr.	Landerwerksfl.
Gemeinde, Parzellennummer Name Grundeigentümer vorübergehend beanspr. Fläche Servitut Zone	

## Legende:

- Projekt
- Bestand
- Abbruch
- Parzellengrenze
- Fahrleitungsmast mit Ausleger
- ⦿ LSA-Mast
- ⊗ Beleuchtungskandelaber

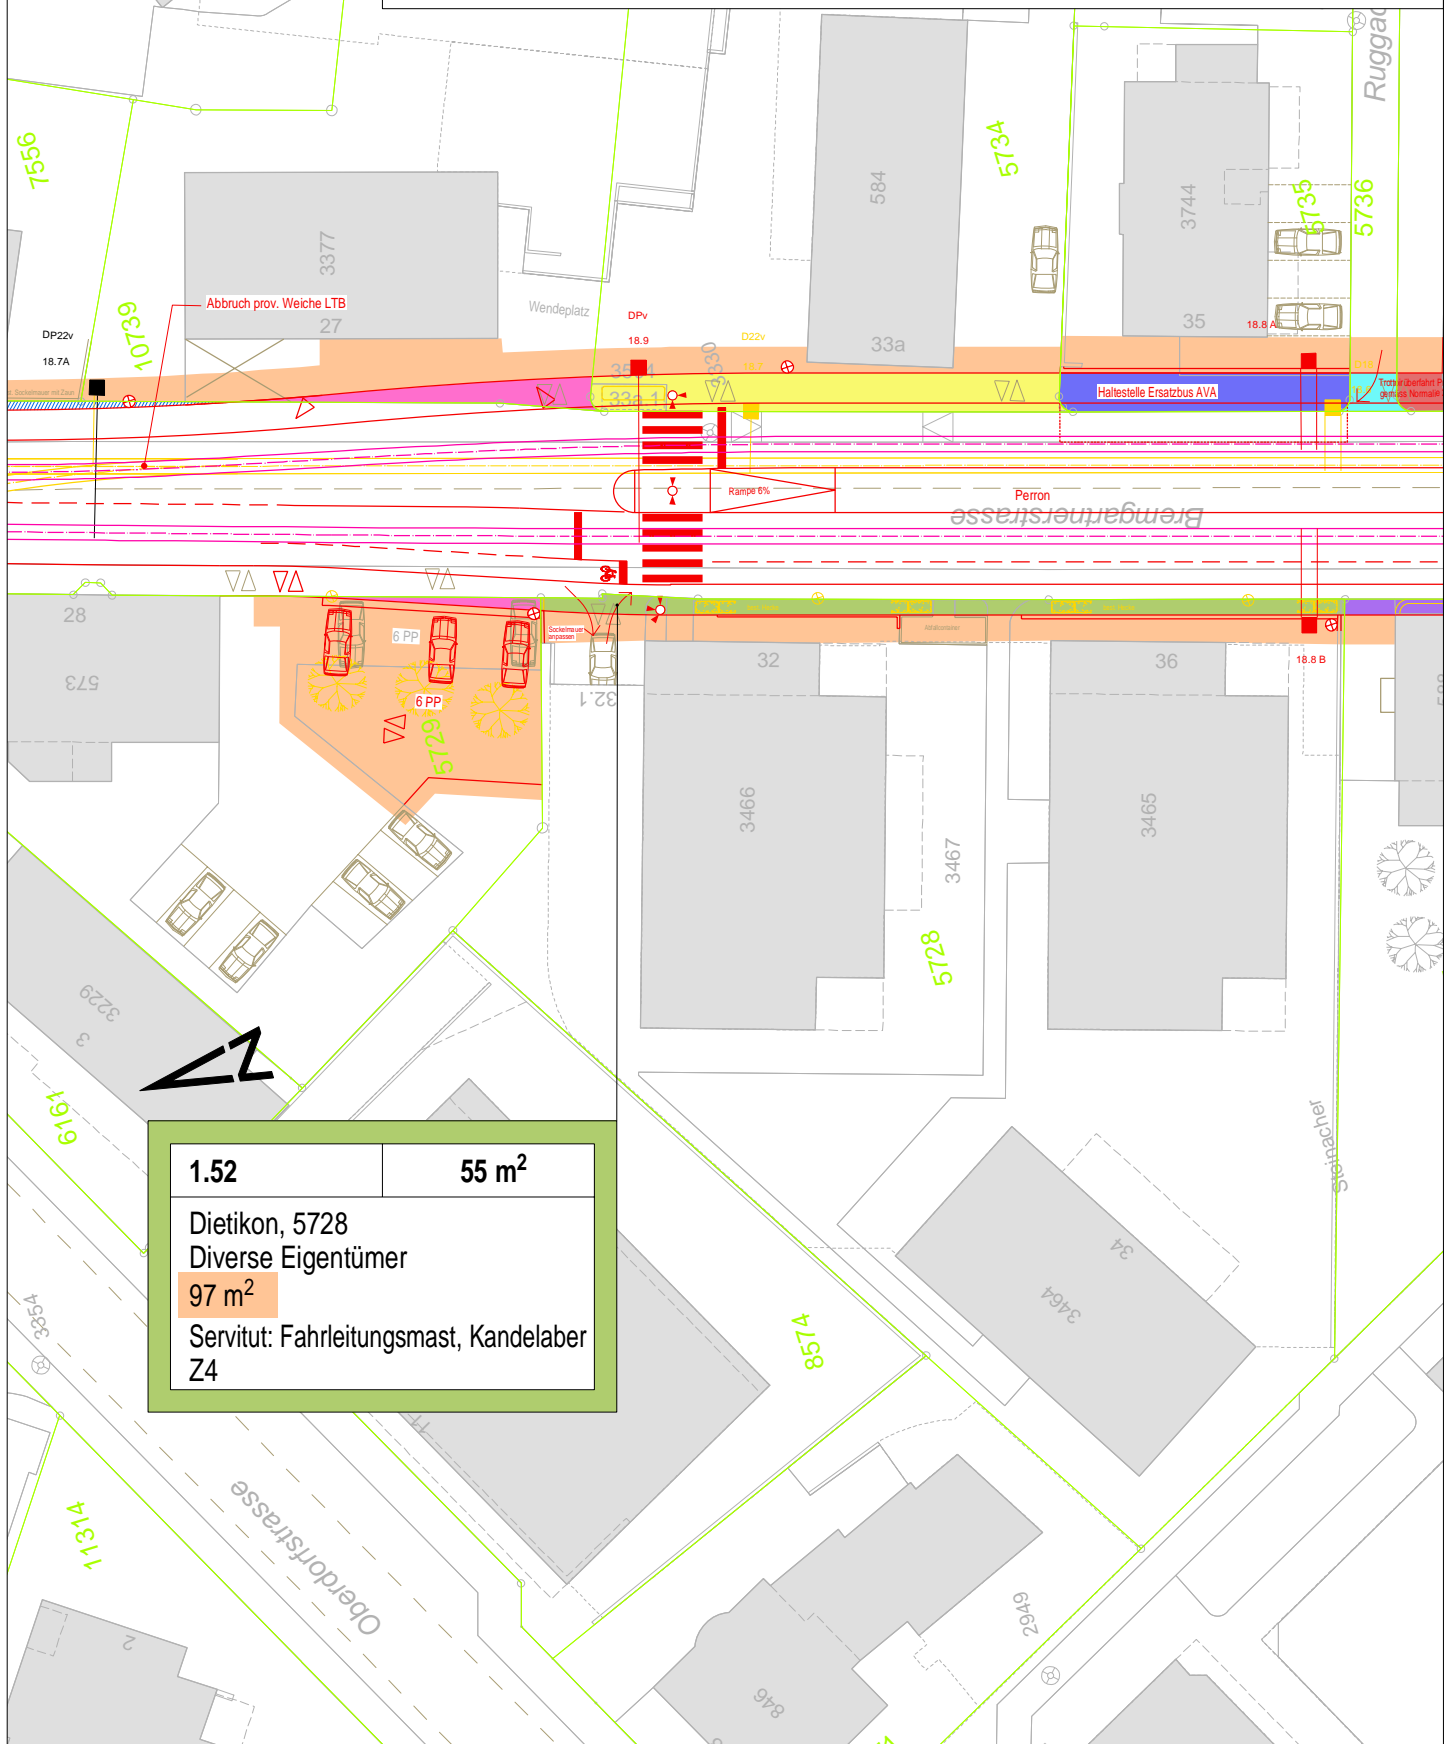




Aargau Verkehr  
Doppelspur BD, Dietikon  
**Landerwerksblatt 1:500**  
Datum: 31.07.2019

Landerwerksnr.	Landerwerksfl.
Gemeinde, Parzellennummer Name Grundeigentümer vorübergehend beanspr. Fläche Servitut Zone	

## Legende:

- Projekt
- Bestand
- Abbruch
- Parzellengrenze
- Fahrleitungsmast mit Ausleger
- ⦿ LSA-Mast
- ⊗ Beleuchtungskandelaber

## Haltestelle Dietikon Schöneggstrasse

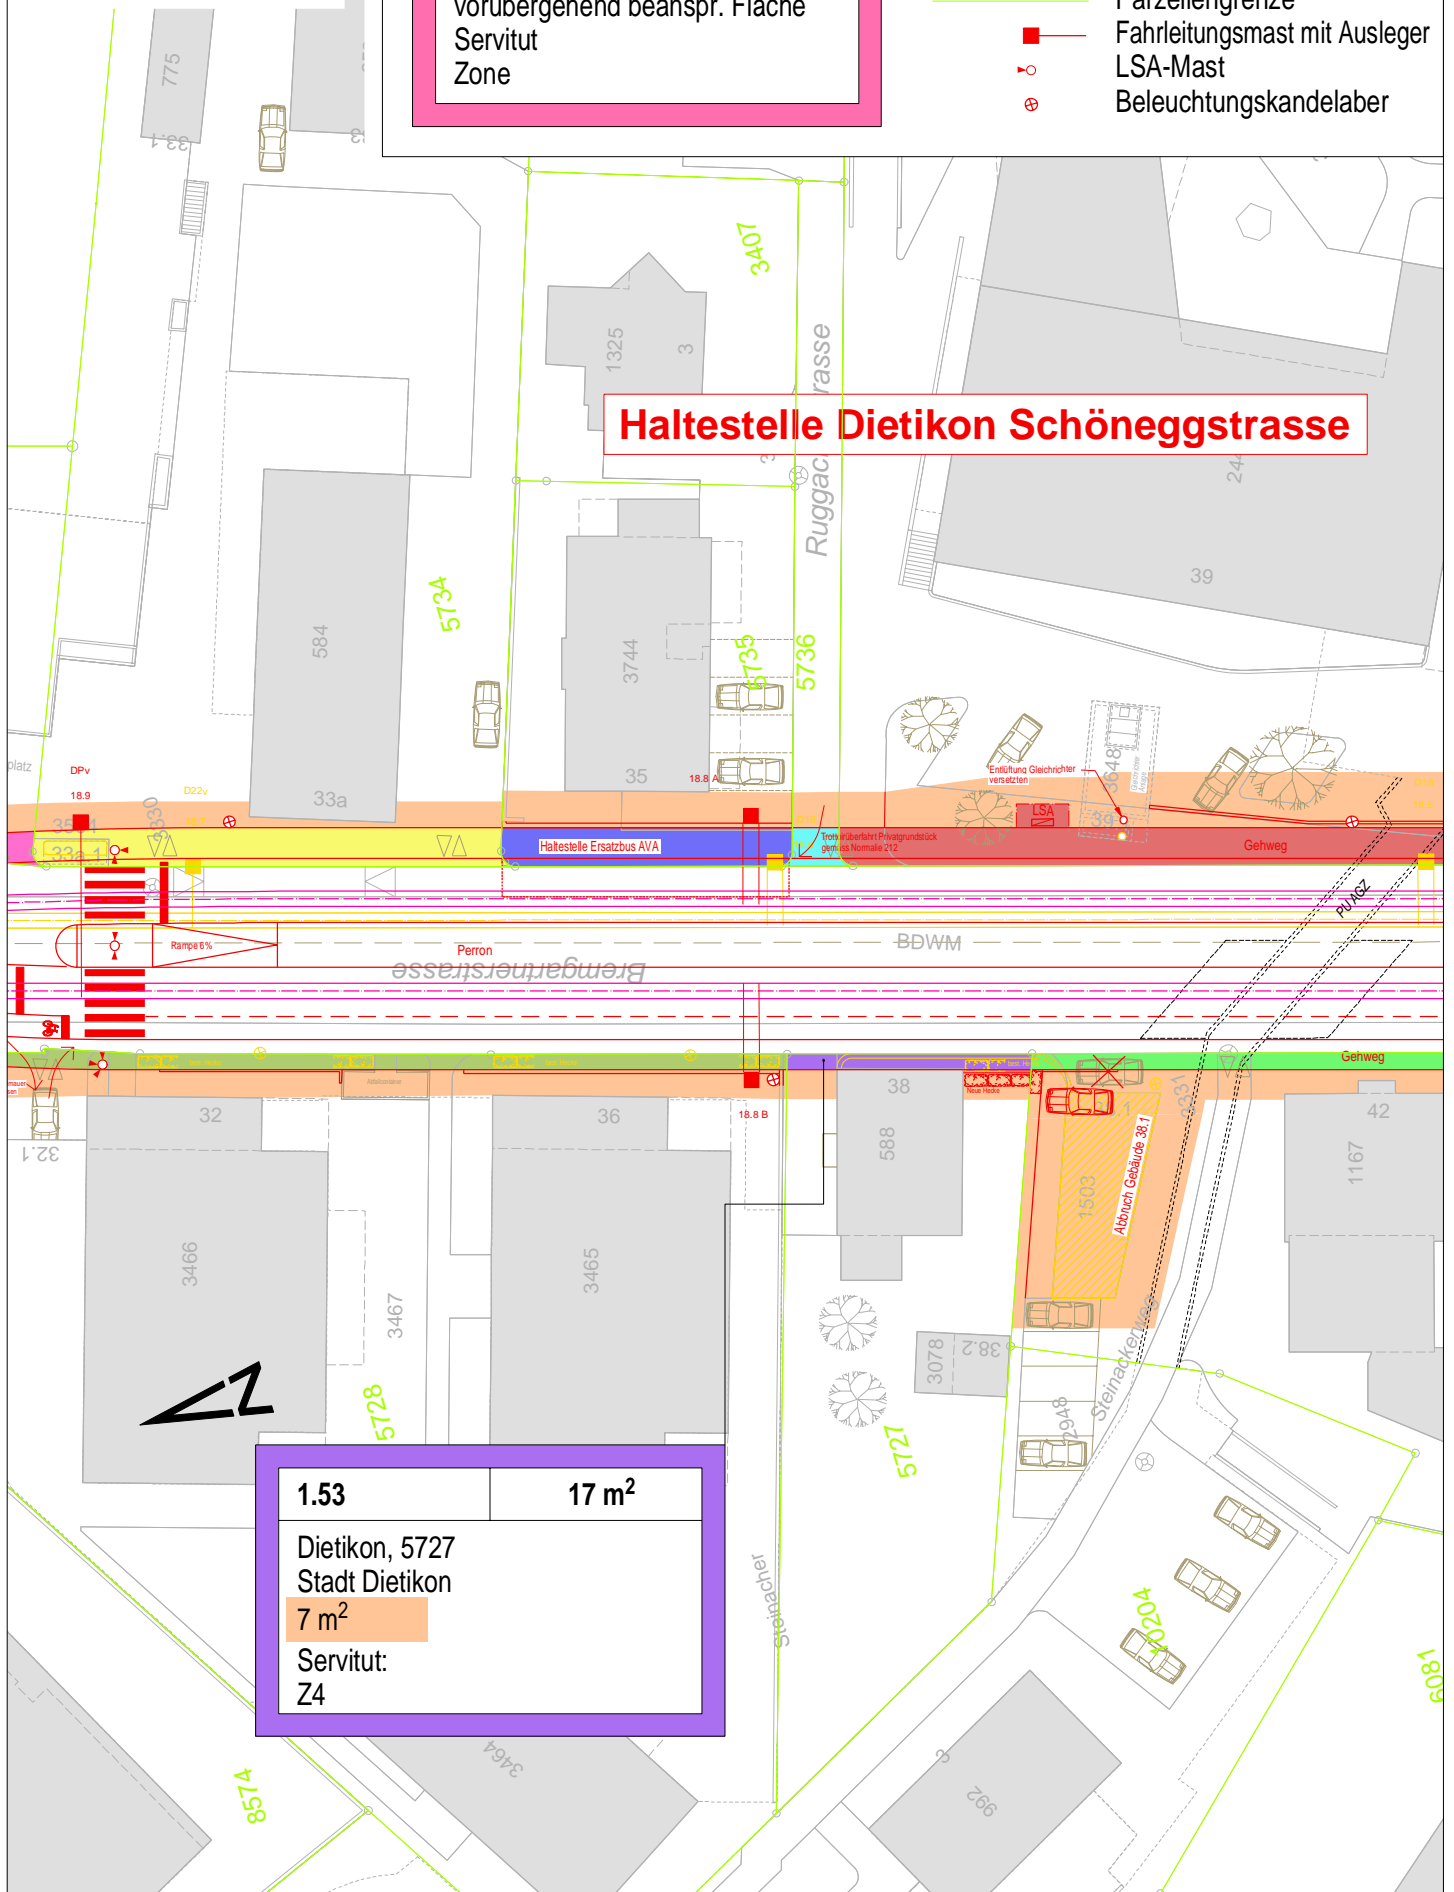


Aargau Verkehr  
Doppelspur BD, Dietikon  
**Landerwerksblatt 1:500**  
Datum: 31.07.2019

Landerwerksnr.	Landerwerksfl.
Gemeinde, Parzellennummer Name Grundeigentümer vorübergehend beanspr. Fläche Servitut Zone	

## Legende:

- Projekt
- Bestand
- Abbruch
- Parzellengrenze
- Fahrleitungsmast mit Ausleger
- ⦿ LSA-Mast
- ⊗ Beleuchtungskandelaber

## Haltestelle Dietikon Schöneggstrasse

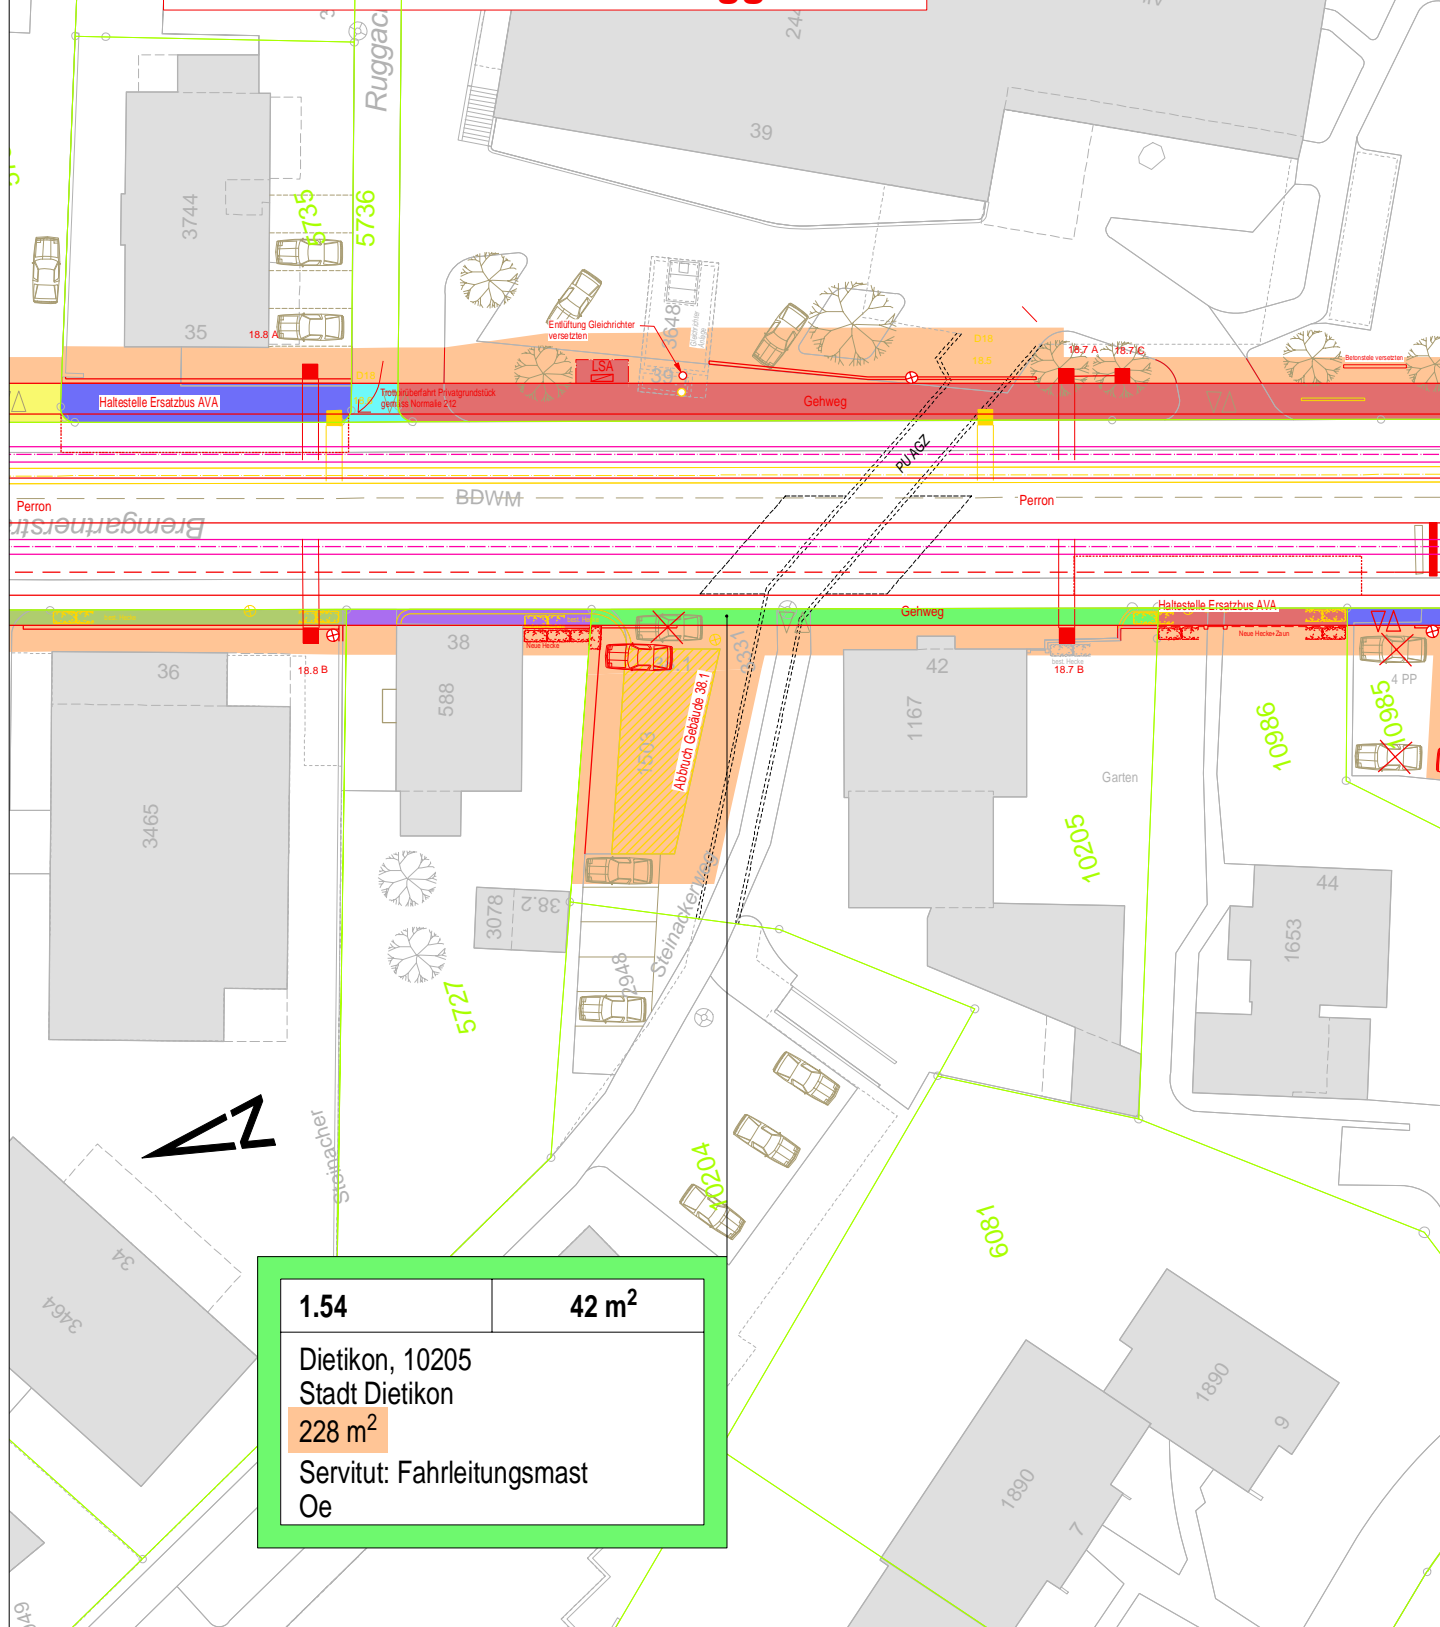

1.54

42 m<sup>2</sup>

Dietikon, 10205  
Stadt Dietikon

228 m<sup>2</sup>

Servitut: Fahrleitungsmast  
Oe





Aargau Verkehr  
Doppelspur BD, Dietikon  
**Landerwerksblatt 1:500**  
Datum: 31.07.2019


Landerwerksnr.	Landerwerksfl.
----------------	----------------

Gemeinde, Parzellennummer Name Grundeigentümer vorübergehend beanspr. Fläche Servitut Zone
--

## Legende:

- Projekt
- Bestand
- Abbruch
- Parzellengrenze
- Fahrleitungsmast mit Ausleger
- ⦿ LSA-Mast
- ⊗ Beleuchtungskandelaber

**Schöneeggstrasse**

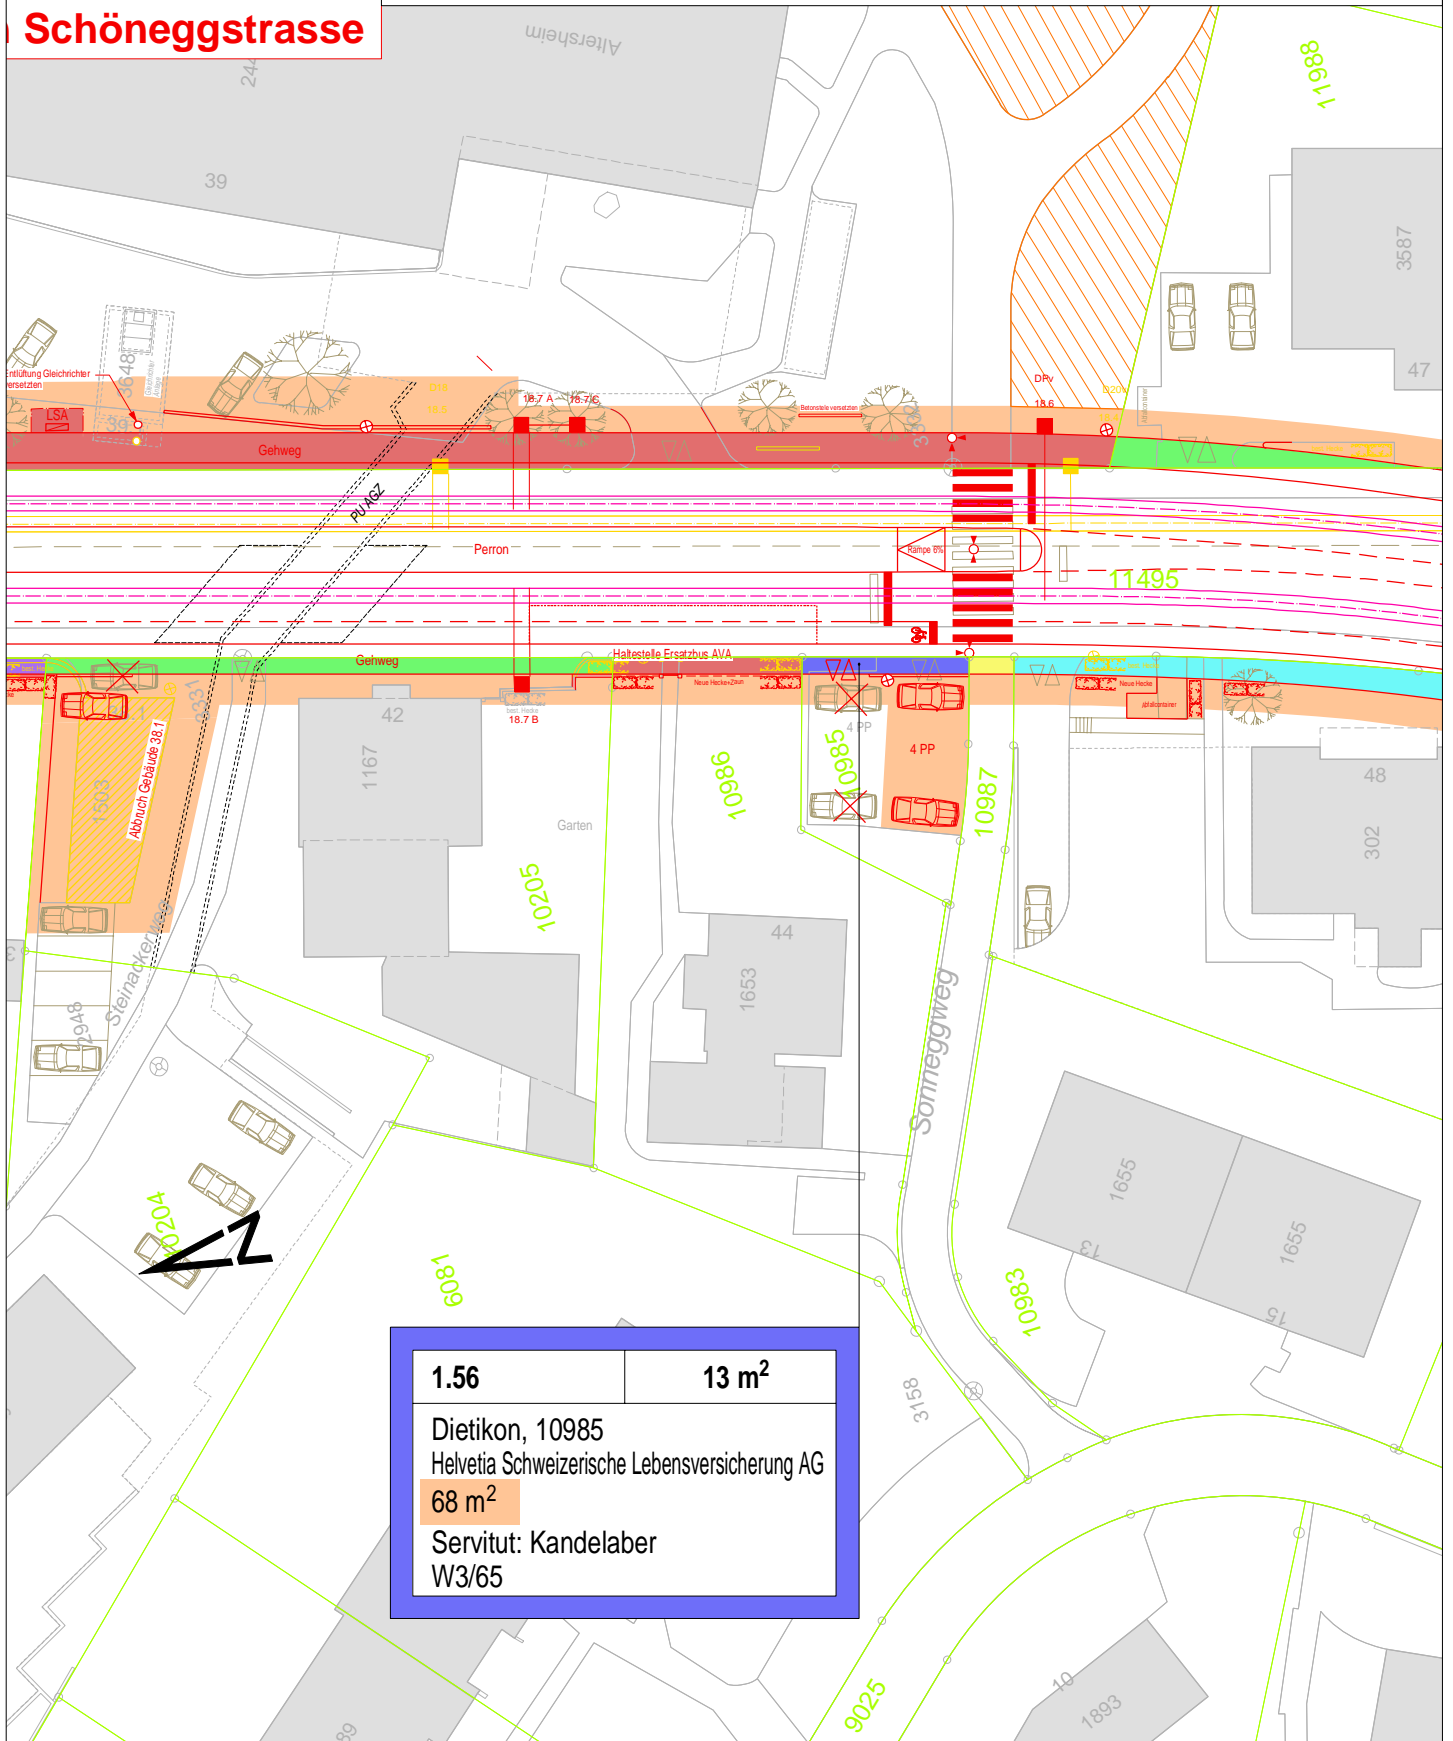

**1.56**

**13 m<sup>2</sup>**

Dietikon, 10985

Helvetia Schweizerische Lebensversicherung AG

**68 m<sup>2</sup>**

Servitut: Kandelaber  
W3/65



Aargau Verkehr  
Doppelspur BD, Dietikon  
**Landerwerksblatt 1:500**  
Datum: 31.07.2019

Landerwerksnr.	Landerwerksfl.
Gemeinde, Parzellennummer Name Grundeigentümer vorübergehend beanspr. Fläche Servitut Zone	

**Legende:**

- Projekt
- Bestand
- Abbruch
- Parzellengrenze
- Fahrleitungsmast mit Ausleger
- LSA-Mast
- Beleuchtungskandelaber

1.57 4 m<sup>2</sup>  
Dietikon, 10987  
Stadt Dietikon  
6 m<sup>2</sup>  
Servitut:  
W3/65

[illegible]

**Aargau Verkehr**  
Doppelspur BD, Dietikon  
**Landerwerksblatt 1:500**  
Datum: 31.07.2019

**Landerwerbsnr.**    **Landerwerbsfl.**

Gemeinde, Parzellennummer  
Name Grundeigentümer  
vorübergehend beanspr. Fläche  
Servitut  
Zone

**Legende:**

- Projekt
- Bestand
- Abbruch
- Parzellengrenze
- Fahrleitungsmast mit Ausleger
- LSA-Mast
- Beleuchtungskandelaber

The drawing shows a railway track running horizontally across the top. Below it are several residential plots with building footprints. A road labeled 'Sonnegweg' runs vertically through the center. Various colored areas indicate different types of land use or construction phases. Numerous numbers are scattered throughout, likely representing plot numbers or measurements. A north arrow is located in the lower-left quadrant.

**1.57**    **4 m<sup>2</sup>**

Dietikon, 10987  
Stadt Dietikon  
**6 m<sup>2</sup>**  
Servitut:  
W3/65

Aargau Verkehr  
Doppelspur BD, Dietikon  
**Landerwerksblatt 1:500**  
Datum: 31.07.2019

**Landerwerbsnr.**    **Landerwerbsfl.**

Gemeinde, Parzellennummer  
Name Grundeigentümer  
vorübergehend beanspr. Fläche  
Servitut  
Zone

**Legende:**

- Projekt
- Bestand
- Abbruch
- Parzellengrenze
- Fahrleitungsmast mit Ausleger
- LSA-Mast
- Beleuchtungskandelaber

The drawing shows a railway track running horizontally across the top half of the page. Below the track are several buildings and plots of land. A road labeled 'Sonneggweg' runs vertically through the center. Various colored areas represent different types of land or infrastructure, as defined in the legend. Labels like 'Perron', 'Haltestelle Ersatzbus AVA', and 'Garten' are present. Numerous numbers identify specific parcels and buildings.

1.57      4 m<sup>2</sup>

Dietikon, 10987  
Stadt Dietikon  
6 m<sup>2</sup>  
Servitut:  
W3/65

- [illegible]

**Aargau Verkehr**  
Doppelspur BD, Dietikon  
**Landerwerksblatt 1:500**  
Datum: 31.07.2019

**Landerwerbsnr.**    **Landerwerbsfl.**

Gemeinde, Parzellennummer  
Name Grundeigentümer  
vorübergehend beanspr. Fläche  
Servitut  
Zone

**Legende:**

- Projekt
- Bestand
- Abbruch
- Parzellengrenze
- Fahrleitungsmast mit Ausleger
- LSA-Mast
- Beleuchtungskandelaber

The drawing shows a railway track running horizontally across the top half of the page. Below the track are several buildings and plots of land. A road labeled 'Sonnegweg' runs vertically through the center. Various technical details like 'Perron', 'Haltestelle Ersatzbus AVA', and 'Rampen' are indicated. The drawing includes numerous labels for parcels (e.g., 1653, 1655, 1706) and specific areas (e.g., 10985, 10987). A north arrow is located in the bottom left corner.

**1.57**    **4 m<sup>2</sup>**

Dietikon, 10987  
Stadt Dietikon  
**6 m<sup>2</sup>**  
Servitut:  
W3/65

Aargau Verkehr  
Doppelspur BD, Dietikon  
**Landerwerksblatt 1:500**  
Datum: 31.07.2019

Landerwerksnr.	Landerwerksfl.
Gemeinde, Parzellennummer Name Grundeigentümer vorübergehend beanspr. Fläche Servitut Zone	

**Legende:**

- Projekt
- Bestand
- Abbruch
- Parzellengrenze
- Fahrleitungsmast mit Ausleger
- LSA-Mast
- Beleuchtungskandelaber

[illegible]

**Aargau Verkehr**  
Doppelspur BD, Dietikon  
**Landerwerksblatt 1:500**  
Datum: 31.07.2019

**Landerwerbsnr.**    **Landerwerbsfl.**

Gemeinde, Parzellennummer  
Name Grundeigentümer  
vorübergehend beanspr. Fläche  
Servitut  
Zone

**Legende:**

- Projekt
- Bestand
- Abbruch
- Parzellengrenze
- Fahrleitungsmast mit Ausleger
- LSA-Mast
- Beleuchtungskandelaber

The drawing shows a railway track running horizontally across the top half of the page. Below the track are several buildings and plots of land. A road labeled 'Sonneggweg' runs vertically through the center. Various colored areas represent different types of land or structures. A north arrow points towards the bottom left.

**1.57**    **4 m<sup>2</sup>**

Dietikon, 10987  
Stadt Dietikon  
**6 m<sup>2</sup>**  
Servitut:  
W3/65

Aargau Verkehr  
Doppelspur BD, Dietikon  
**Landerwerksblatt 1:500**  
Datum: 31.07.2019

Landerwerksnr.	Landerwerksfl.
Gemeinde, Parzellennummer Name Grundeigentümer vorübergehend beanspr. Fläche Servitut Zone	

**Legende:**

- Projekt
- Bestand
- Abbruch
- Parzellengrenze
- Fahrleitungsmast mit Ausleger
- LSA-Mast
- Beleuchtungskandelaber

The drawing shows a railway track layout with various colored zones and lines. Key features include:

- Legend:** Red lines for 'Projekt' (Project), grey lines for 'Bestand' (Existing), yellow lines for 'Abbruch' (Demolition), green lines for 'Parzellengrenze' (Parcel boundary), red squares for 'Fahrleitungsmast mit Ausleger' (Overhead line mast with arm), red circles for 'LSA-Mast' (Light signal mast), and red circles with a cross for 'Beleuchtungskandelaber' (Light fixture).
- Title Block:** Aargau Verkehr, Doppelspur BD, Dietikon, Landerwerksblatt 1:500, Datum: 31.07.2019.
- Parcel Information Box:**

1.57	4 m <sup>2</sup>
Dietikon, 10987 Stadt Dietikon	
6 m <sup>2</sup>	
Servitut: W3/65	

Aargau Verkehr  
Doppelspur BD, Dietikon  
**Landerwerksblatt 1:500**  
Datum: 31.07.2019

Landerwerksnr.	Landerwerksfl.
Gemeinde, Parzellennummer Name Grundeigentümer vorübergehend beanspr. Fläche Servitut Zone	

**Legende:**

- Projekt
- Bestand
- Abbruch
- Parzellengrenze
- Fahrleitungsmast mit Ausleger
- LSA-Mast
- Beleuchtungskandelaber

1.57 4 m<sup>2</sup>  
Dietikon, 10987  
Stadt Dietikon  
6 m<sup>2</sup>  
Servitut:  
W3/65


[illegible]

Aargau Verkehr  
Doppelspur BD, Dietikon  
**Landerwerksblatt 1:500**  
Datum: 31.07.2019

Landerwerksnr.	Landerwerksfl.
Gemeinde, Parzellennummer Name Grundeigentümer vorübergehend beanspr. Fläche Servitut Zone	

## Legende:

- Projekt
- Bestand
- Abbruch
- Parzellengrenze
- Fahrleitungsmast mit Ausleger
- LSA-Mast
- ⊕ Beleuchtungskandelaber

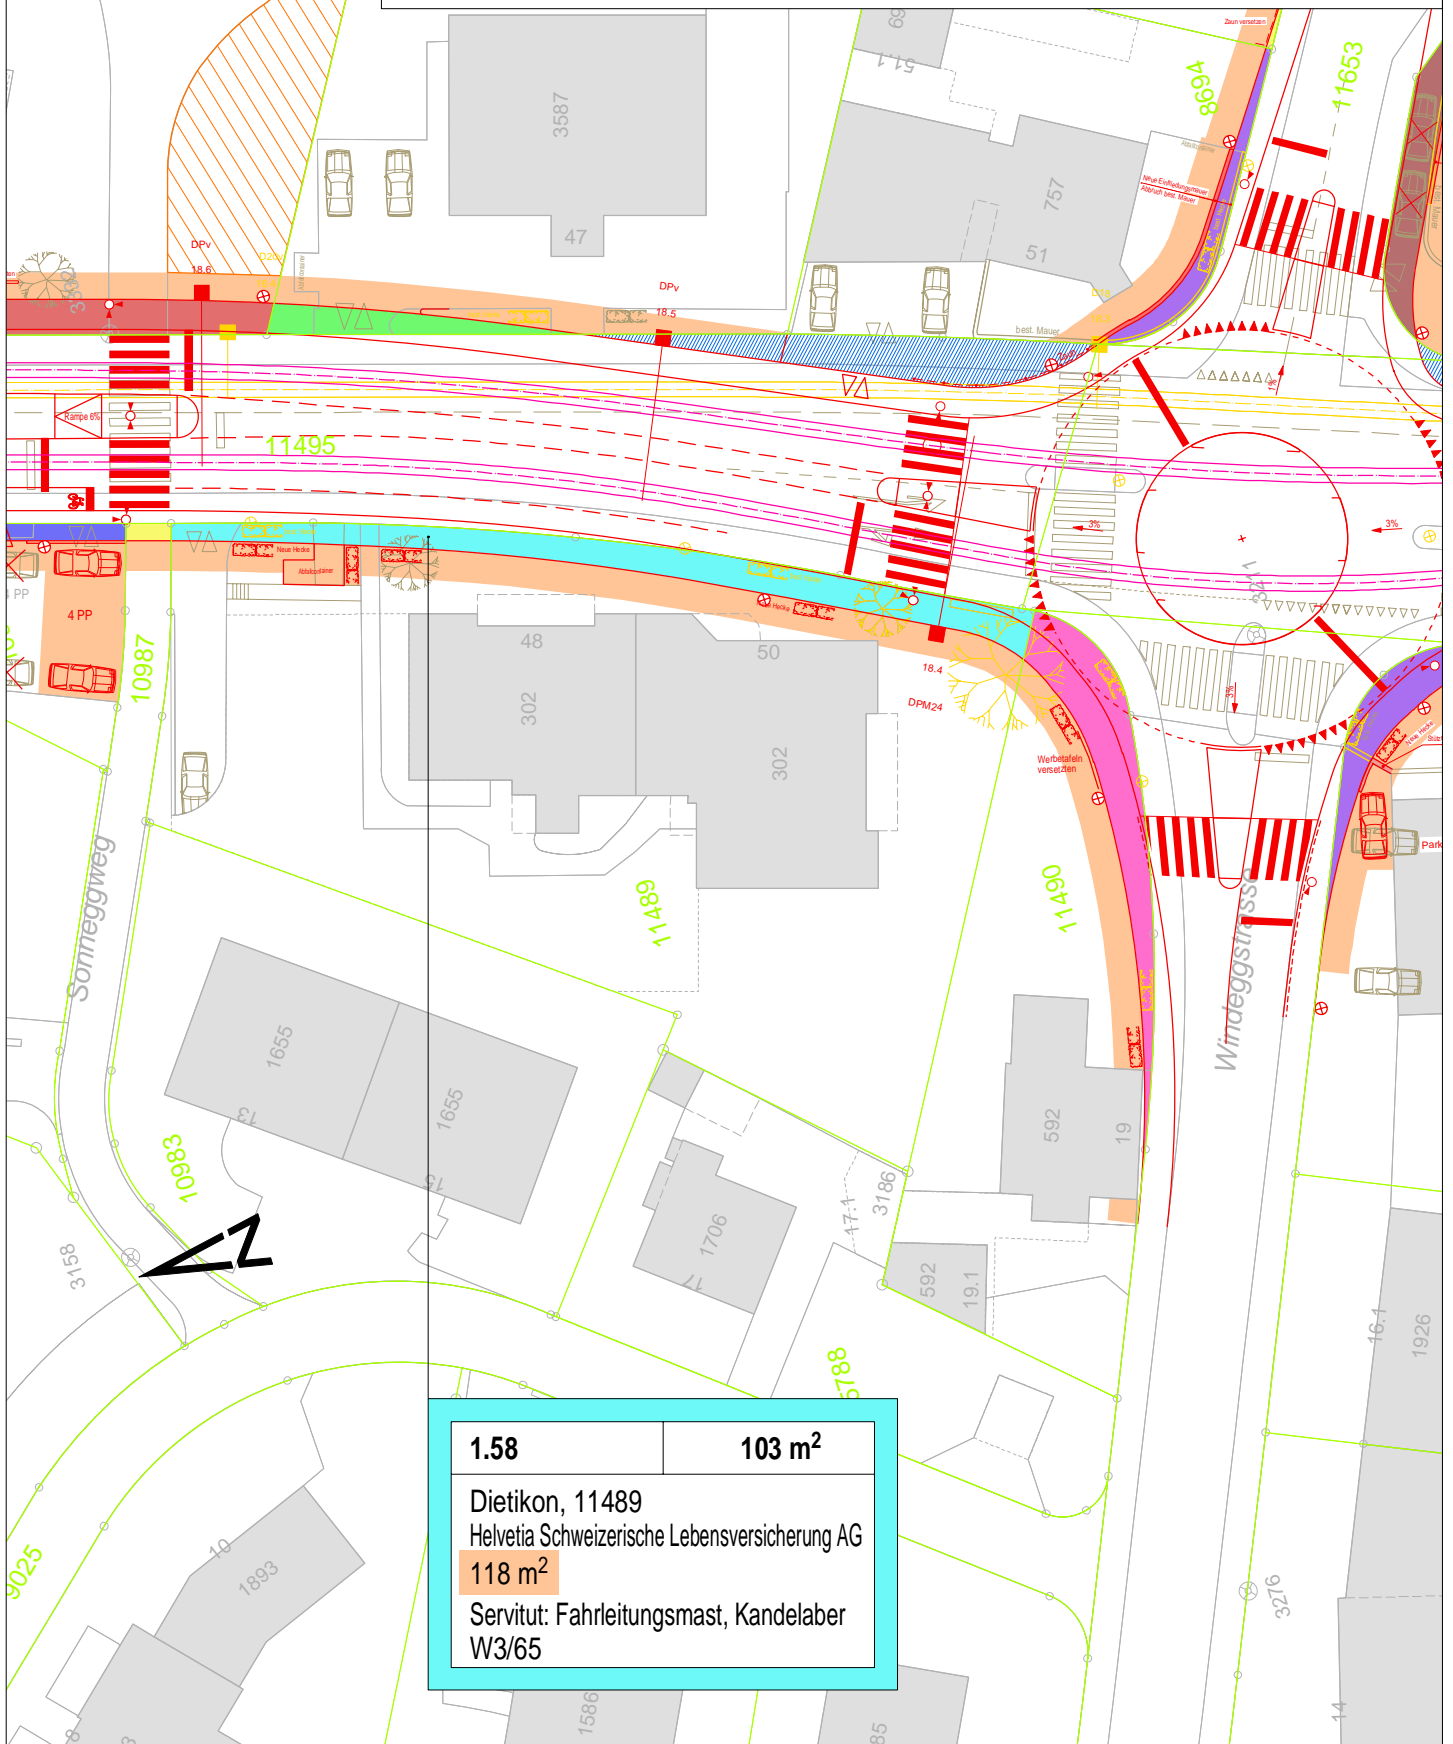

1.58	103 m <sup>2</sup>
------	--------------------

Dietikon, 11489  
Helvetia Schweizerische Lebensversicherung AG  
**118 m<sup>2</sup>**  
Servitut: Fahrleitungsmast, Kandelaber  
W3/65



Aargau Verkehr  
Doppelspur BD, Dietikon  
**Landerwerksblatt 1:500**  
Datum: 31.07.2019

Landerwerksnr.	Landerwerksfl.
----------------	----------------

Gemeinde, Parzellennummer
Name Grundeigentümer
vorübergehend beanspr. Fläche
Servitut
Zone

## Legende:

- Projekt
- Bestand
- Abbruch
- Parzellengrenze
- Fahrleitungsmast mit Ausleger
- LSA-Mast
- ⊕ Beleuchtungskandelaber


**1.59**

**73 m<sup>2</sup>**

Dietikon, 11490  
Lindijan Ajazi

59 m<sup>2</sup>

Servitut: Kandelaber  
W3/65

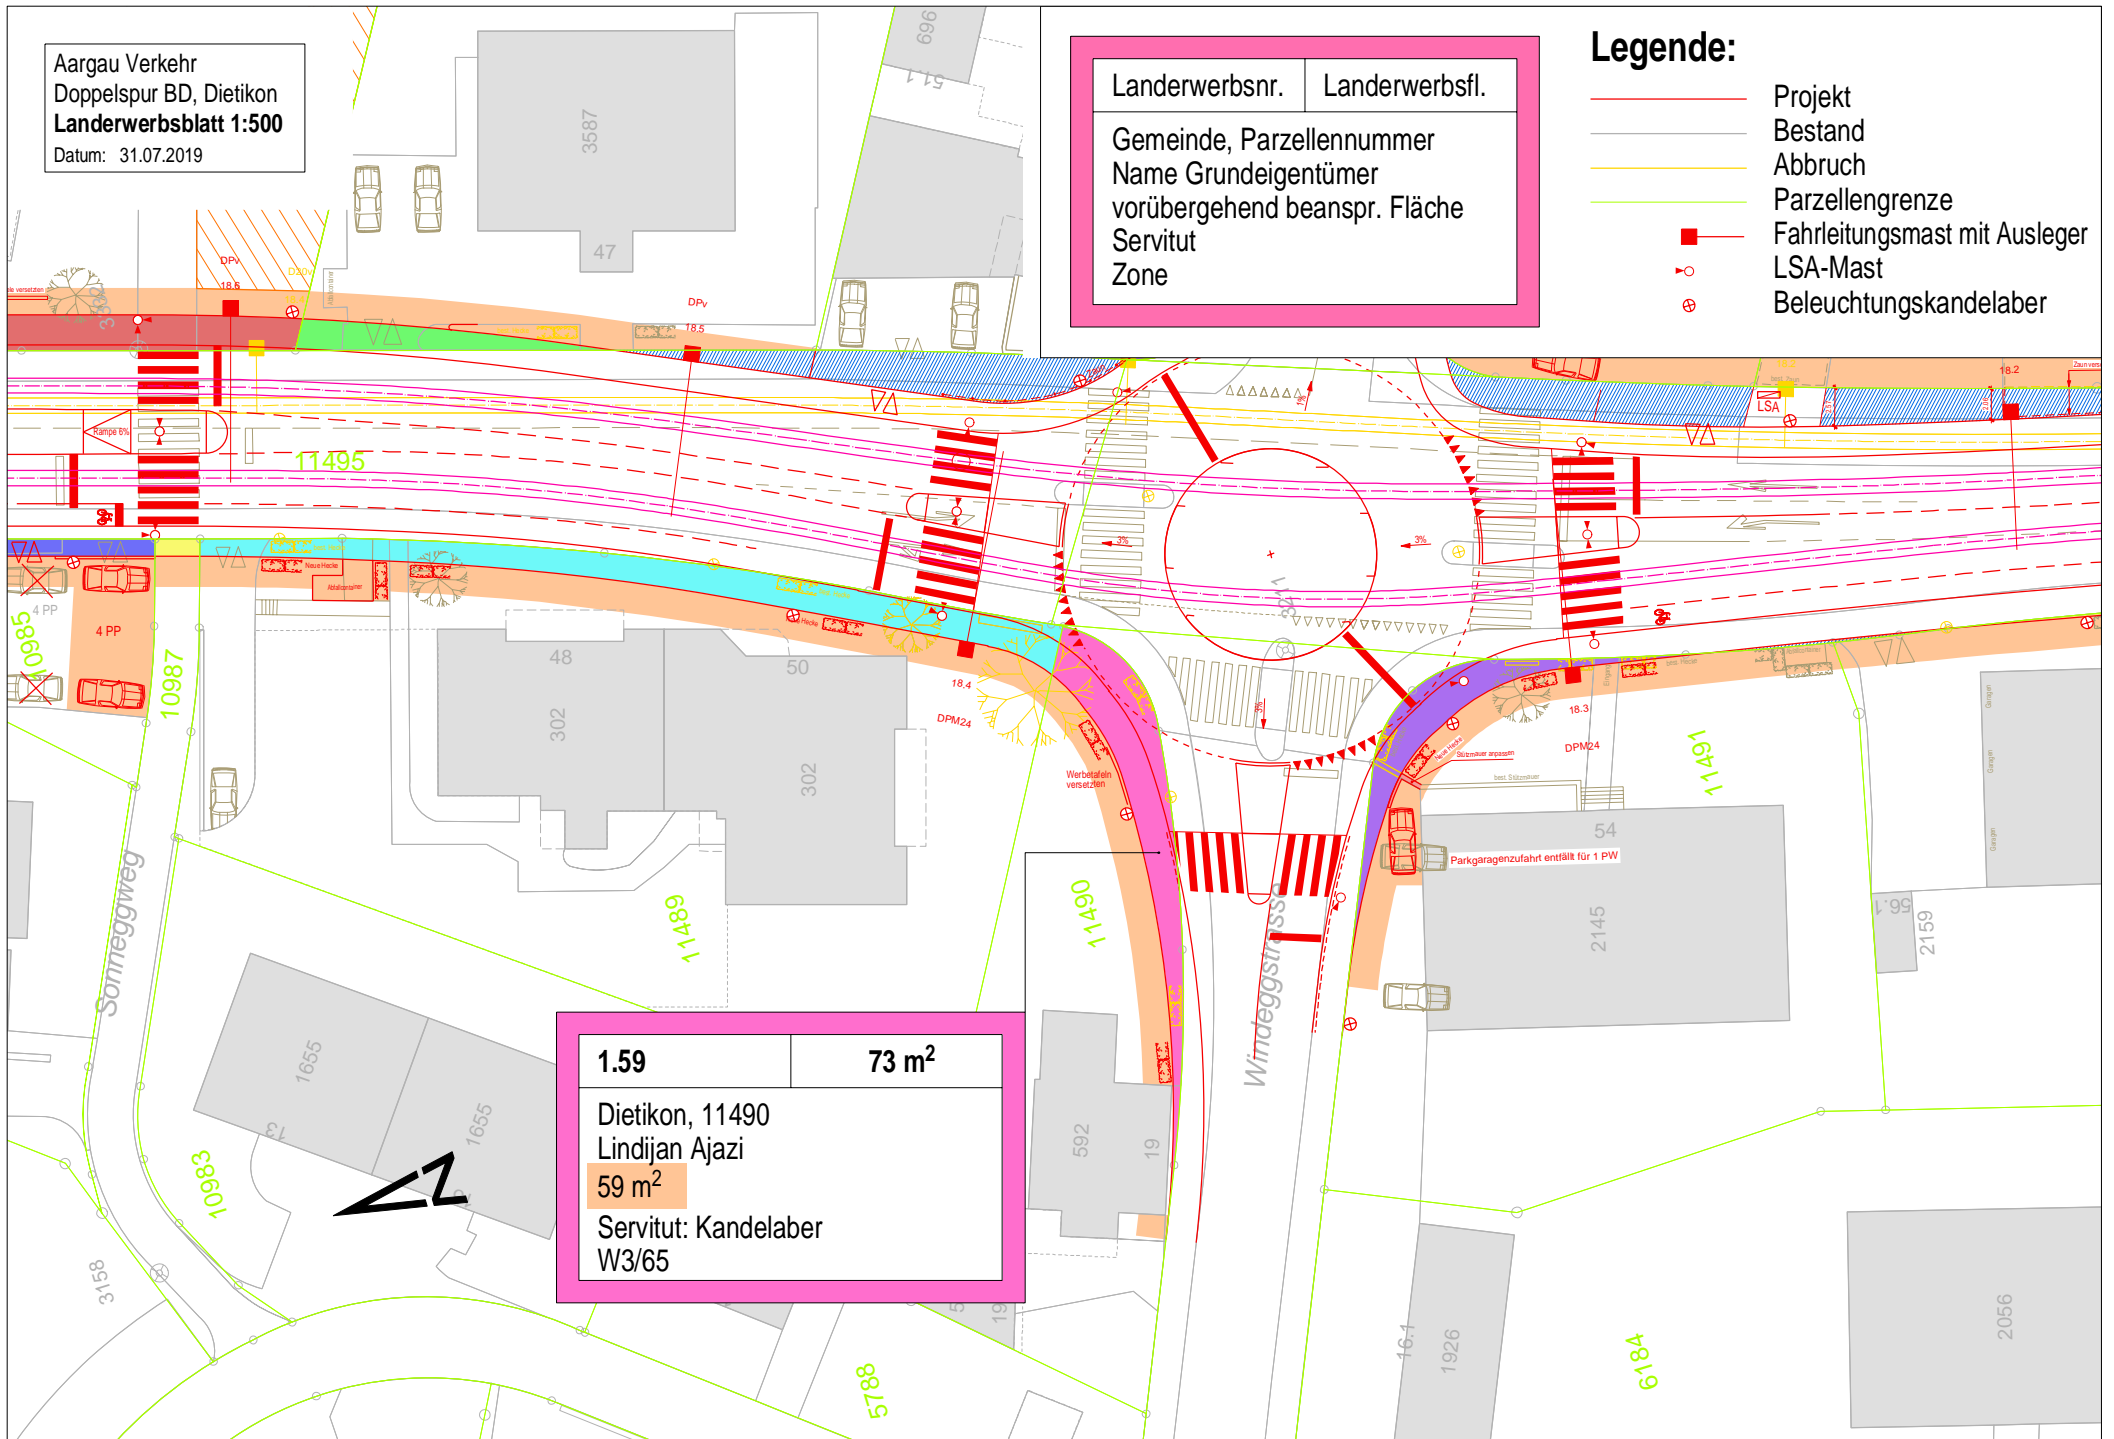


Aargau Verkehr  
Doppelspur BD, Dietikon  
**Landerwerbsblatt 1:500**  
Datum: 31.07.2019

2.02	39 m <sup>2</sup>
------	-------------------


Dietikon, 11652  
Verena E. Zehnder-Berli  
132 m<sup>2</sup>  
Servitut: Kandelaber  
W3/65

mögliche Landantretung **51 m<sup>2</sup>**

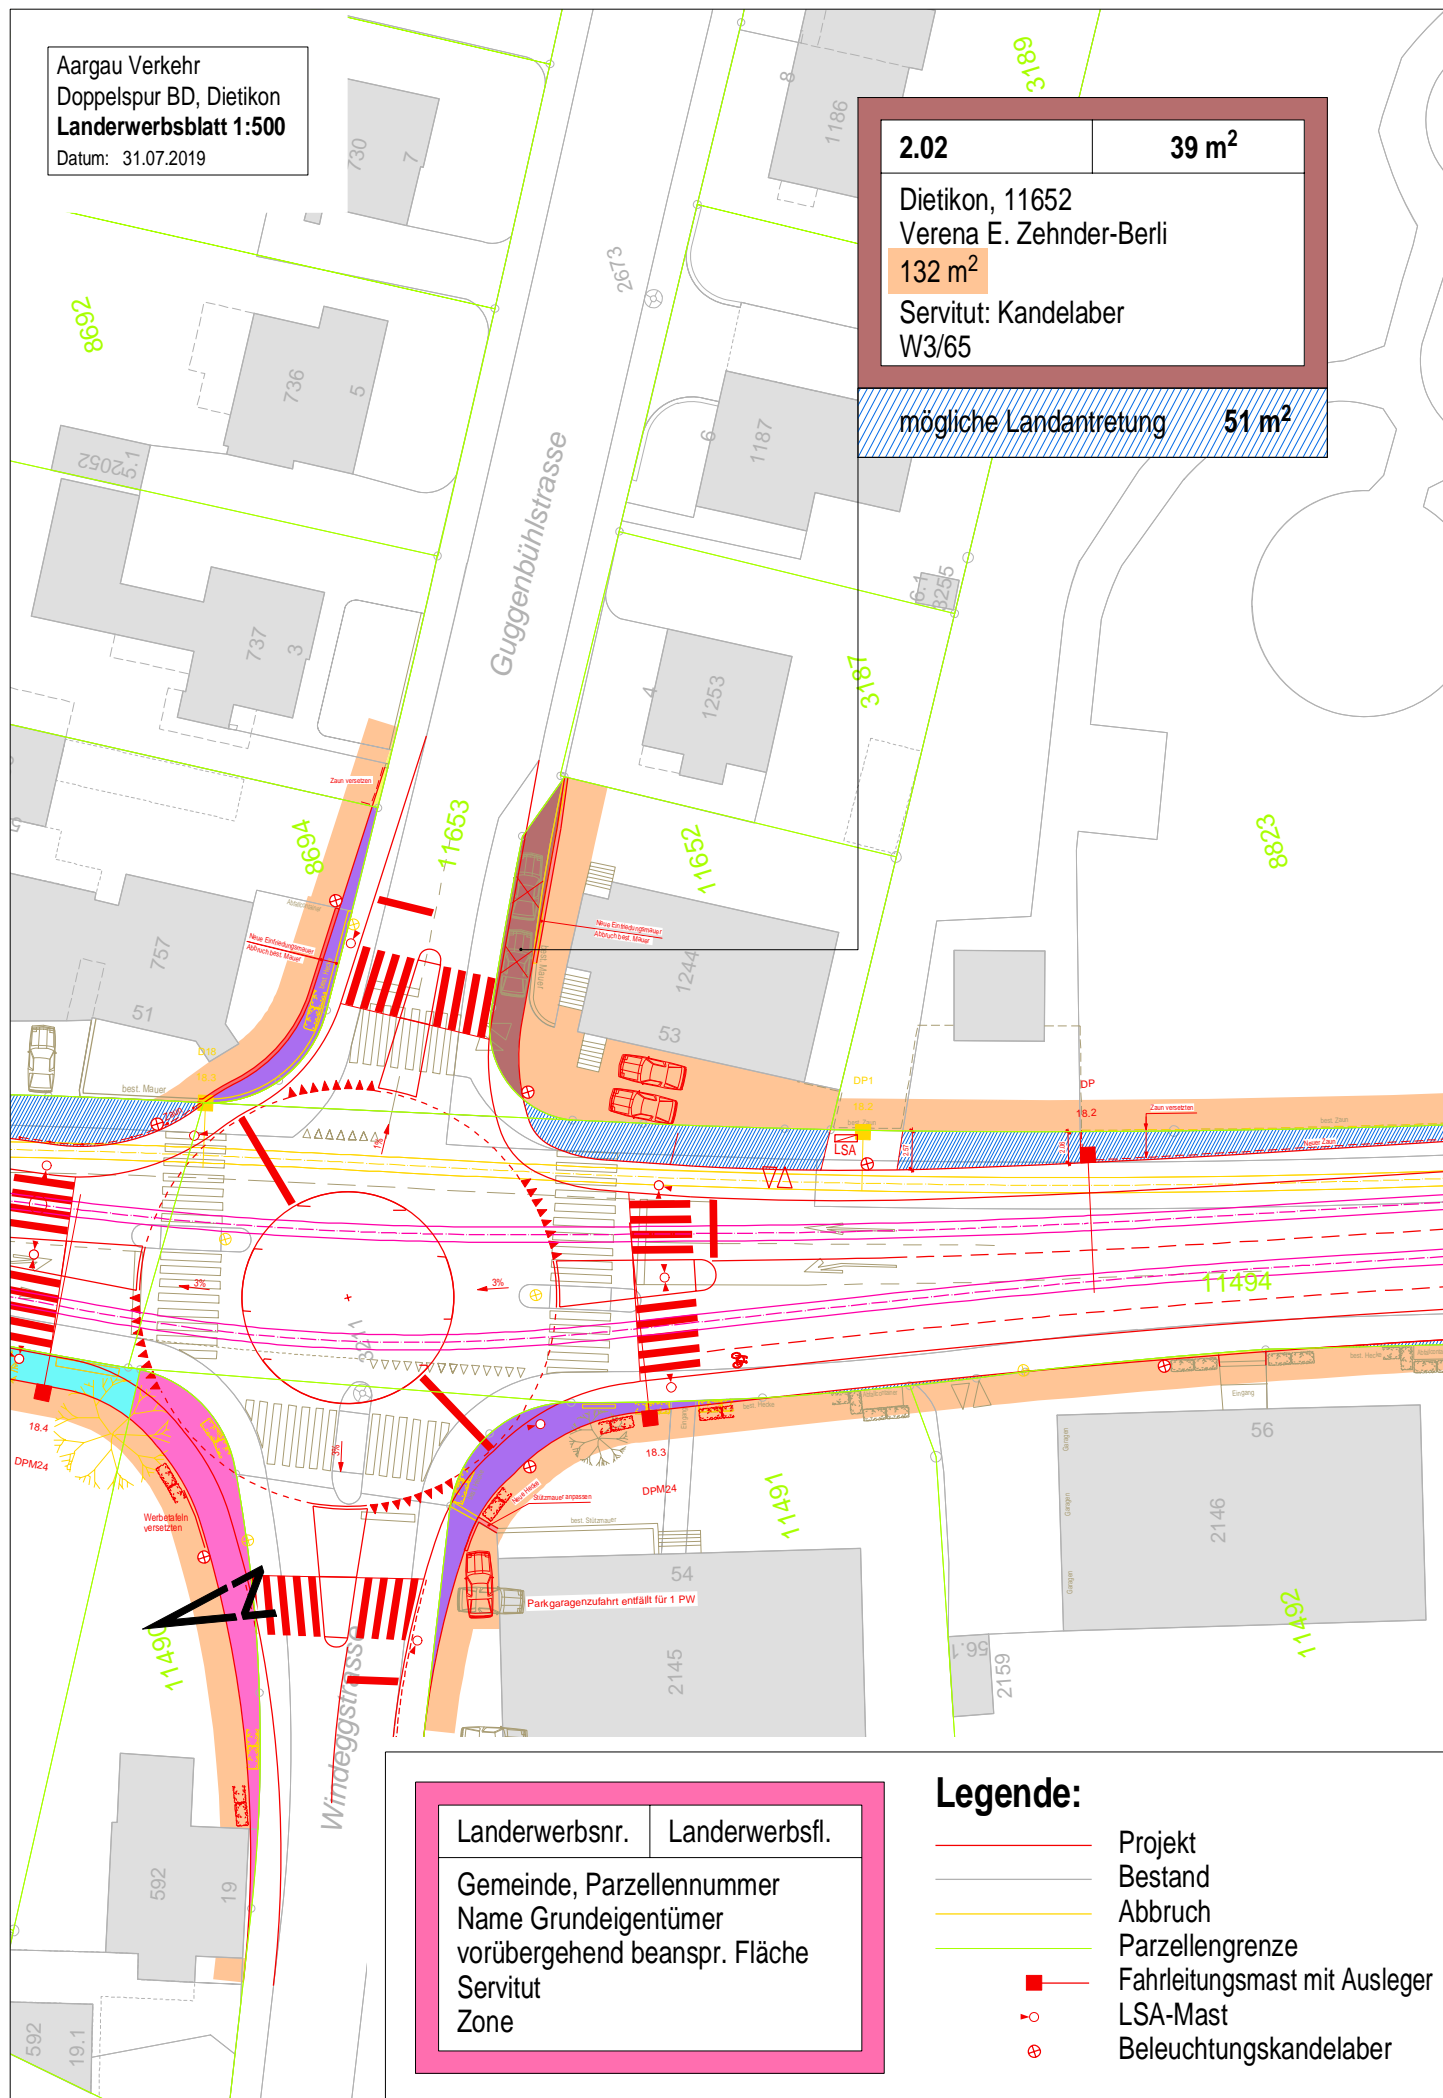

Aargau Verkehr  
Doppelspur BD, Dietikon  
**Landerwerksblatt 1:500**  
Datum: 31.07.2019

<b>2.03</b>	<b>0 m<sup>2</sup></b>
Dietikon, 8823 Stadt Dietikon <b>110 m<sup>2</sup></b> Servitut: Fahrleitungsmast Oe	
mögliche Landantretung	<b>75 m<sup>2</sup></b>

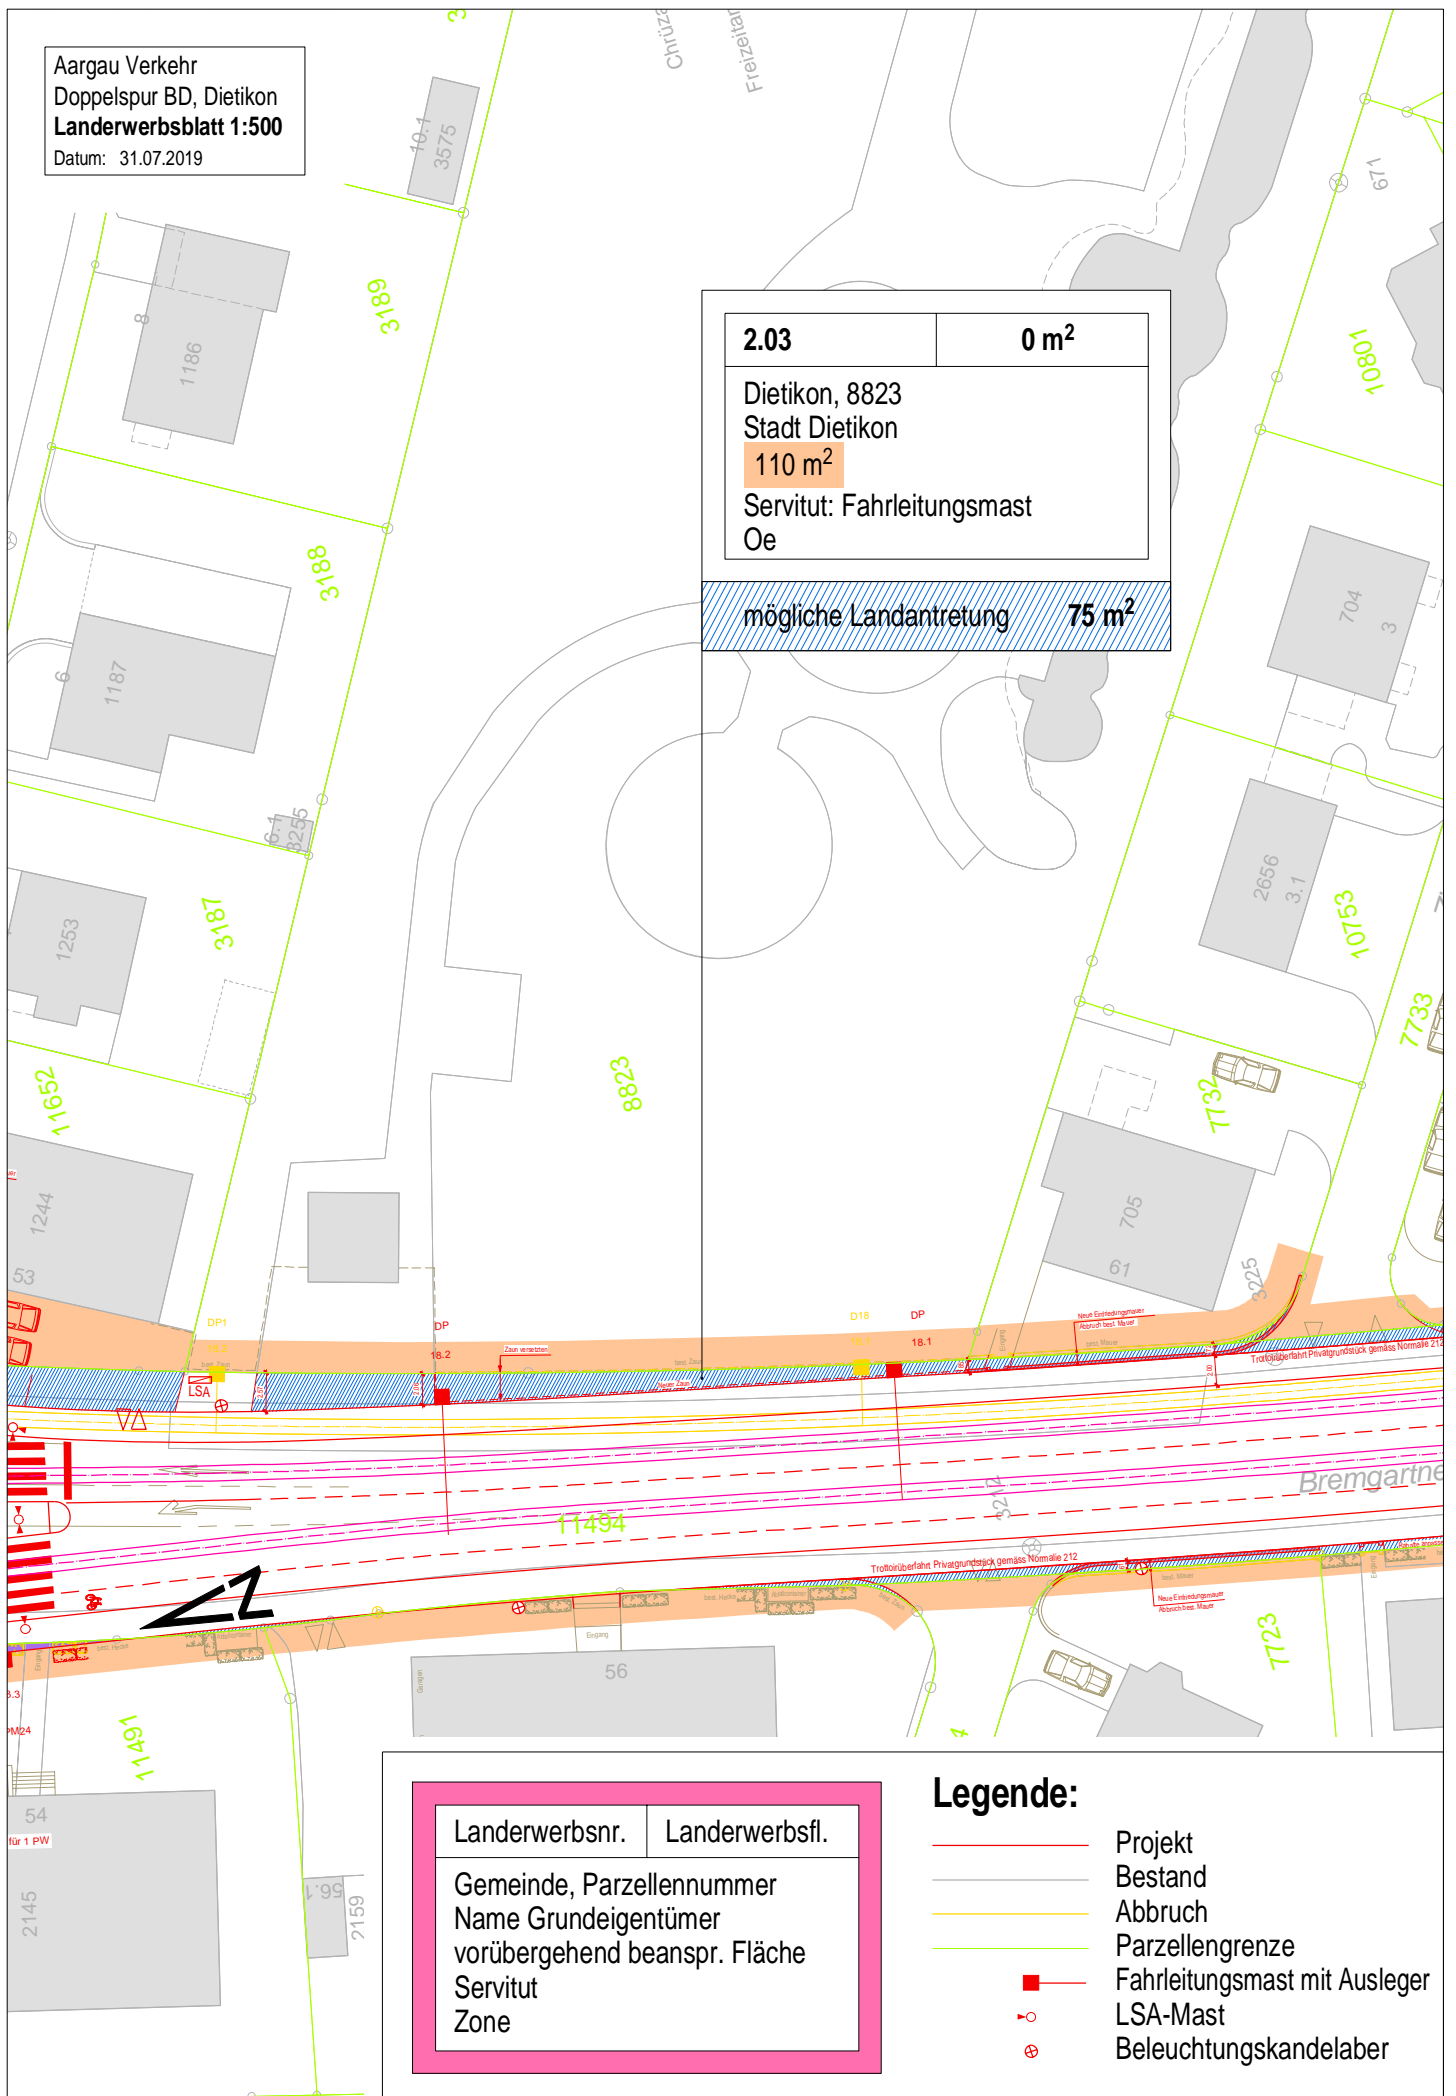

Landerwerksnr.	Landerwerksfl.
Gemeinde, Parzellennummer Name Grundeigentümer vorübergehend beanspr. Fläche Servitut Zone	

## Legende:

- Projekt
- Bestand
- Abbruch
- Parzellengrenze
- Fahrleitungsmast mit Ausleger
- LSA-Mast
- ⊕ Beleuchtungskandelaber



**2.04**

**0 m<sup>2</sup>**

Dietikon, 7734

Georg Anrig, Antonia Anrig-Cappetta


**66 m<sup>2</sup>**

Servitut: Fahrleitungsmast

W2/45

mögliche Landantretung

**26 m<sup>2</sup>**

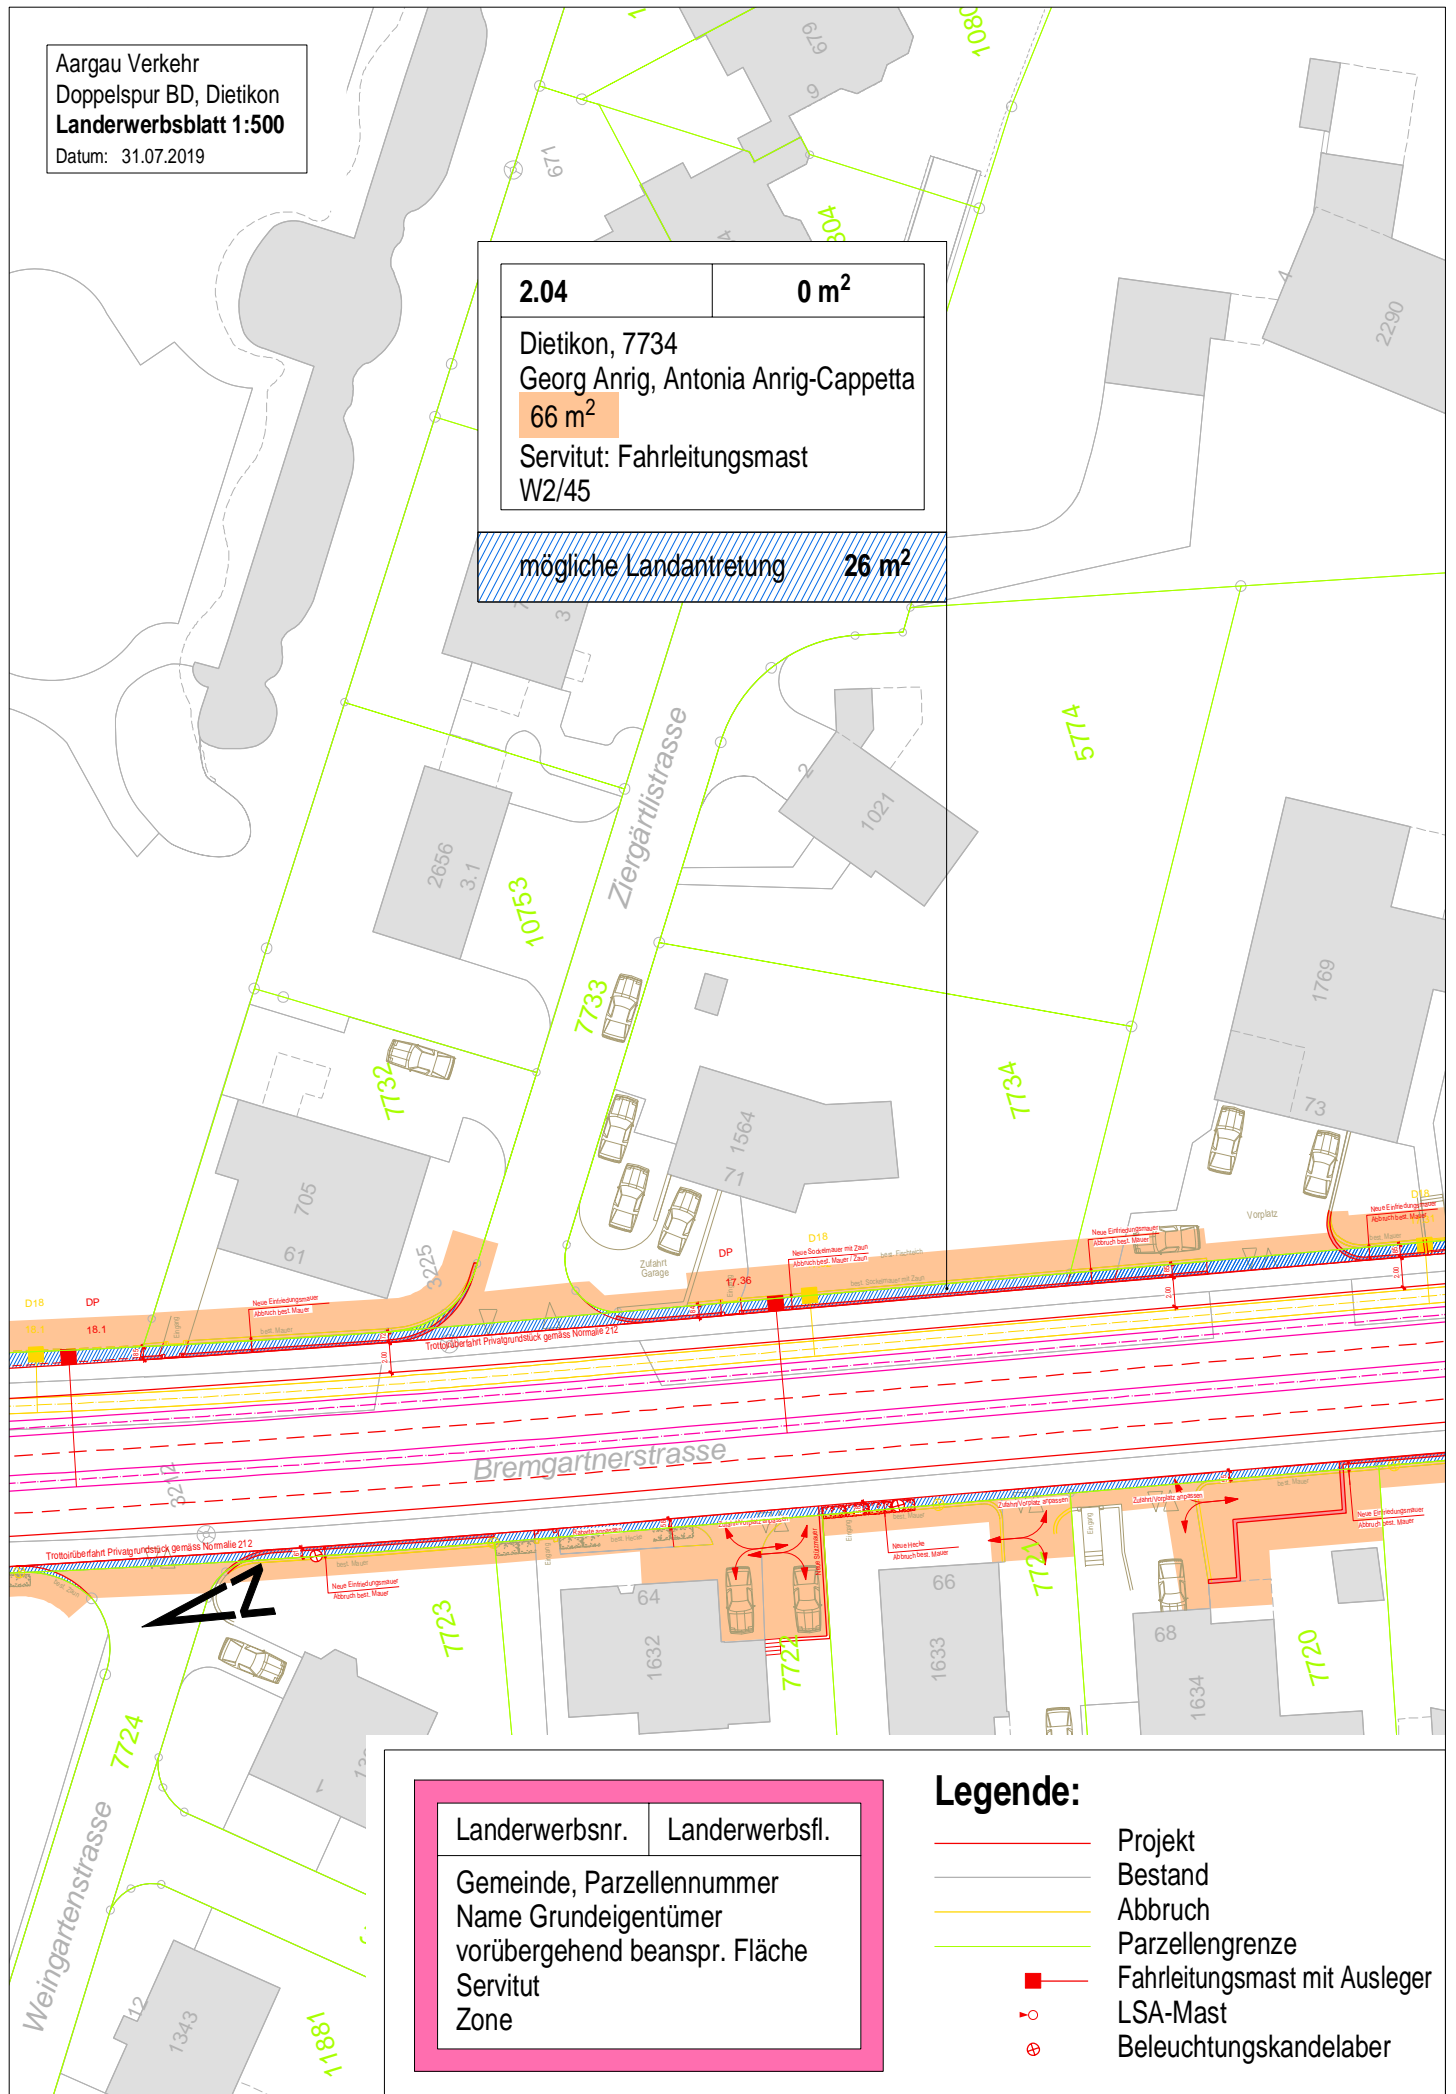

Landerwerksnr.

Landerwerksfl.

Gemeinde, Parzellennummer  
Name Grundeigentümer  
vorübergehend beanspr. Fläche  
Servitut  
Zone

### Legende:

- Projekt
- Bestand
- Abbruch
- Parzellengrenze
- Fahrleitungsmast mit Ausleger
- LSA-Mast
- ⊕ Beleuchtungskandelaber

**2.05**

**0 m<sup>2</sup>**

Dietikon, 9747

Mario Cerutti


**33 m<sup>2</sup>**

Servitut: Fahrleitungsmast

W2/45

mögliche Landantretung

**14 m<sup>2</sup>**

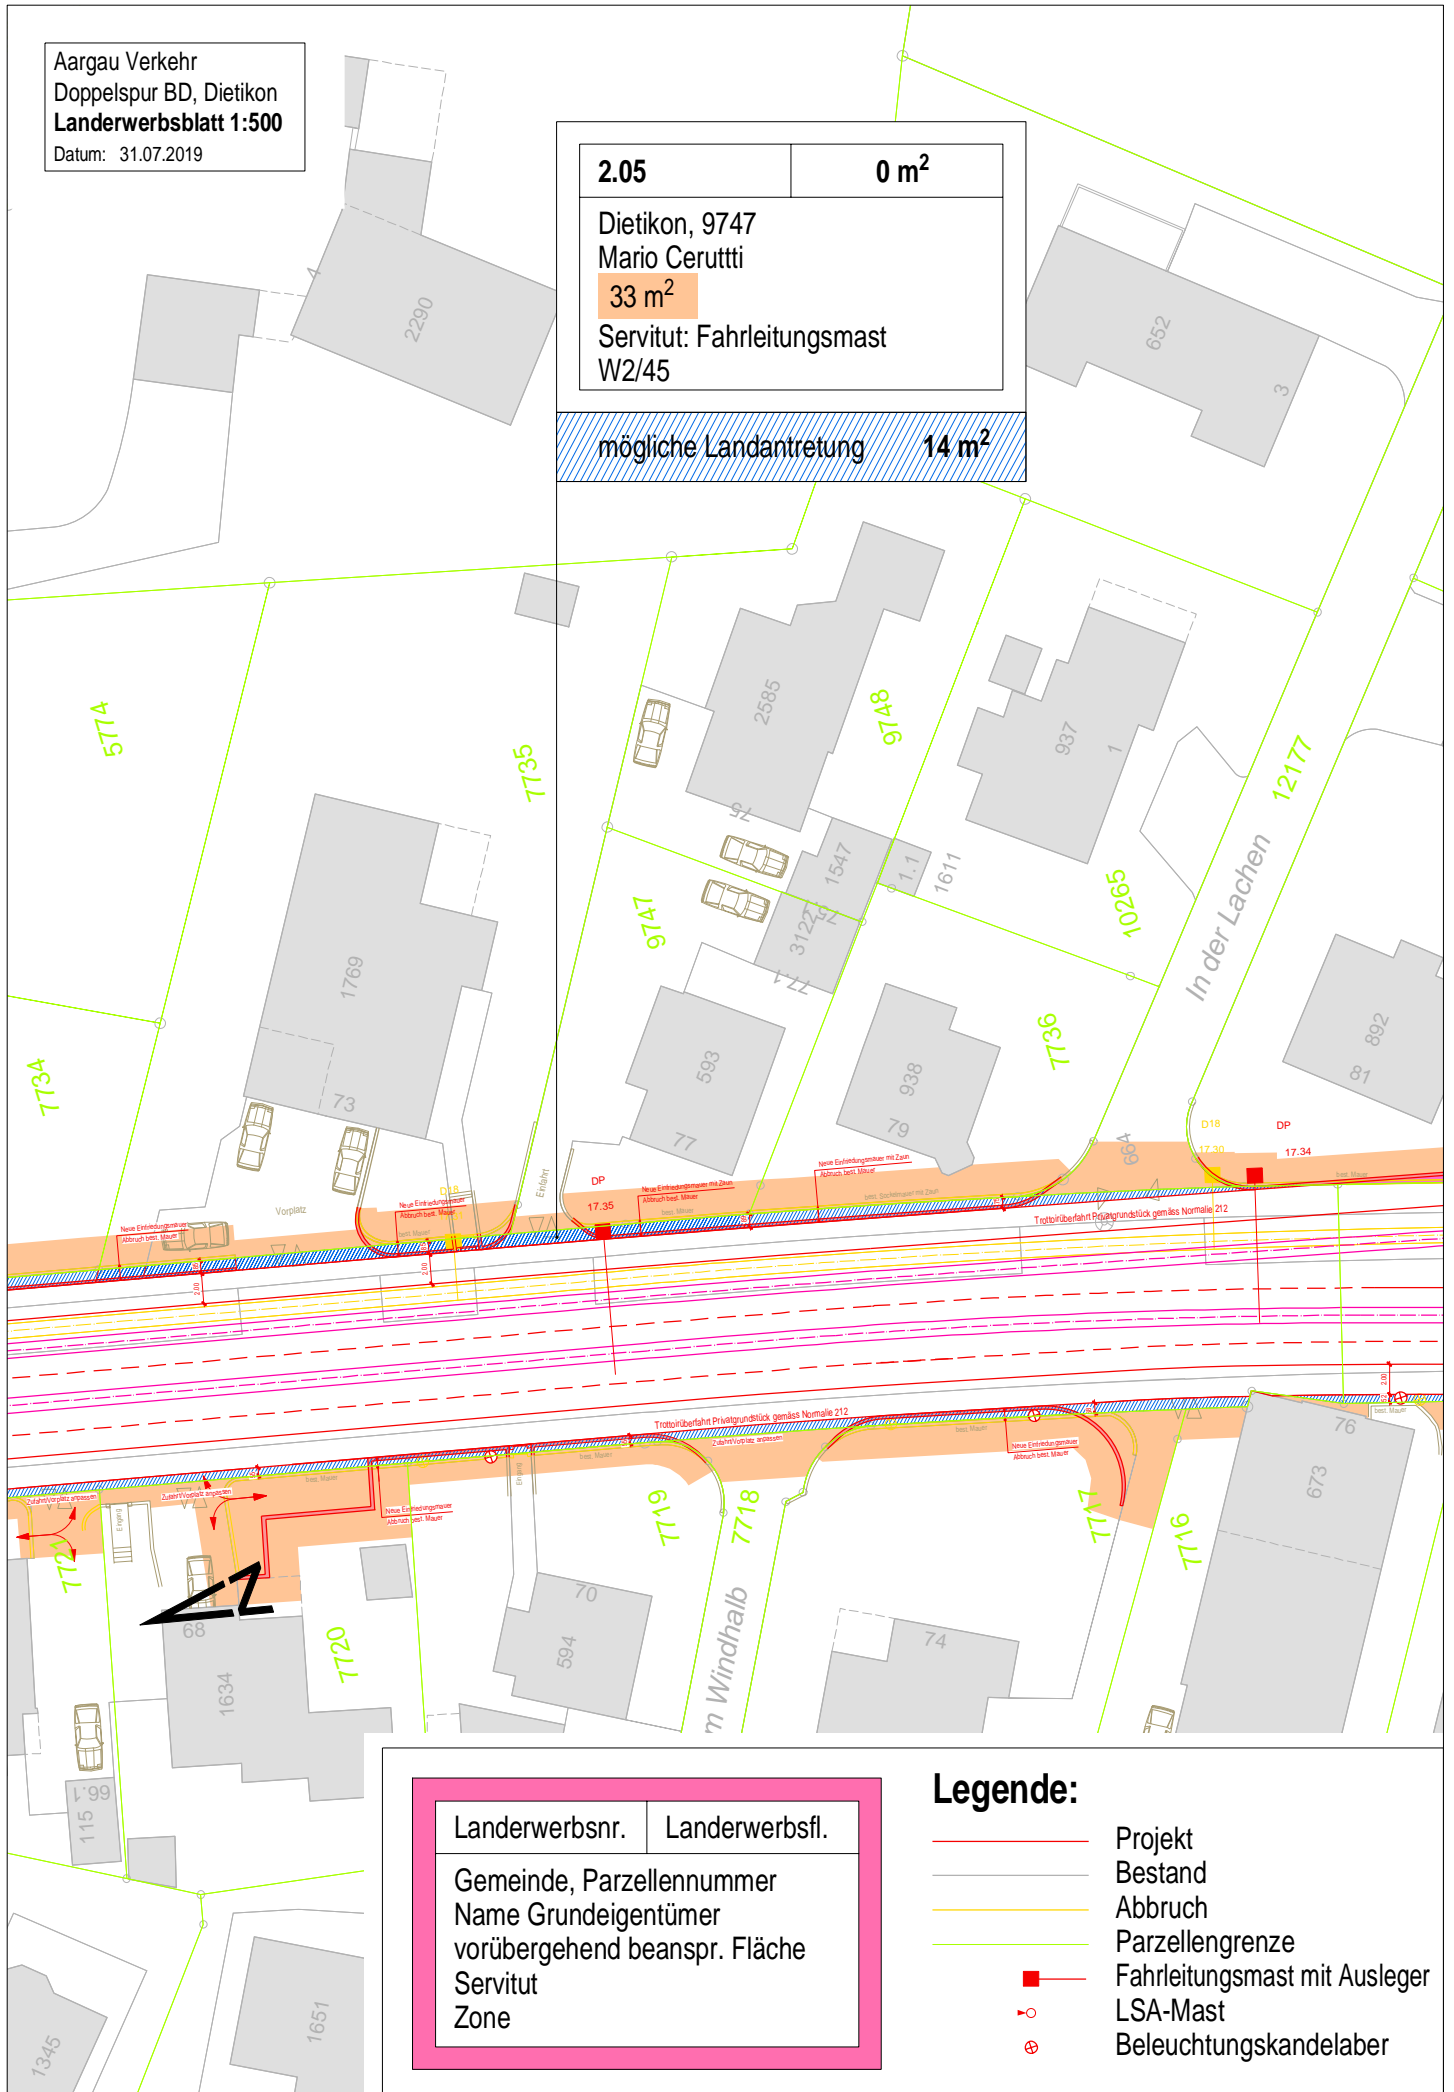

### Legende:

- Projekt
- Bestand
- Abbruch
- Parzellengrenze
- Fahrleitungsmast mit Ausleger
- LSA-Mast
- ⊕ Beleuchtungskandelaber


Landerwerksnr.

Landerwerksfl.

Gemeinde, Parzellennummer  
Name Grundeigentümer  
vorübergehend beanspr. Fläche  
Servitut  
Zone

**2.06** **8 m<sup>2</sup>**  
Dietikon, 7738  
Klara Steinmann-Schmid  
**50 m<sup>2</sup>**  
Servitut: Fahrleitungsmasten  
W2/45

mögliche Landantretung **1 m<sup>2</sup>**

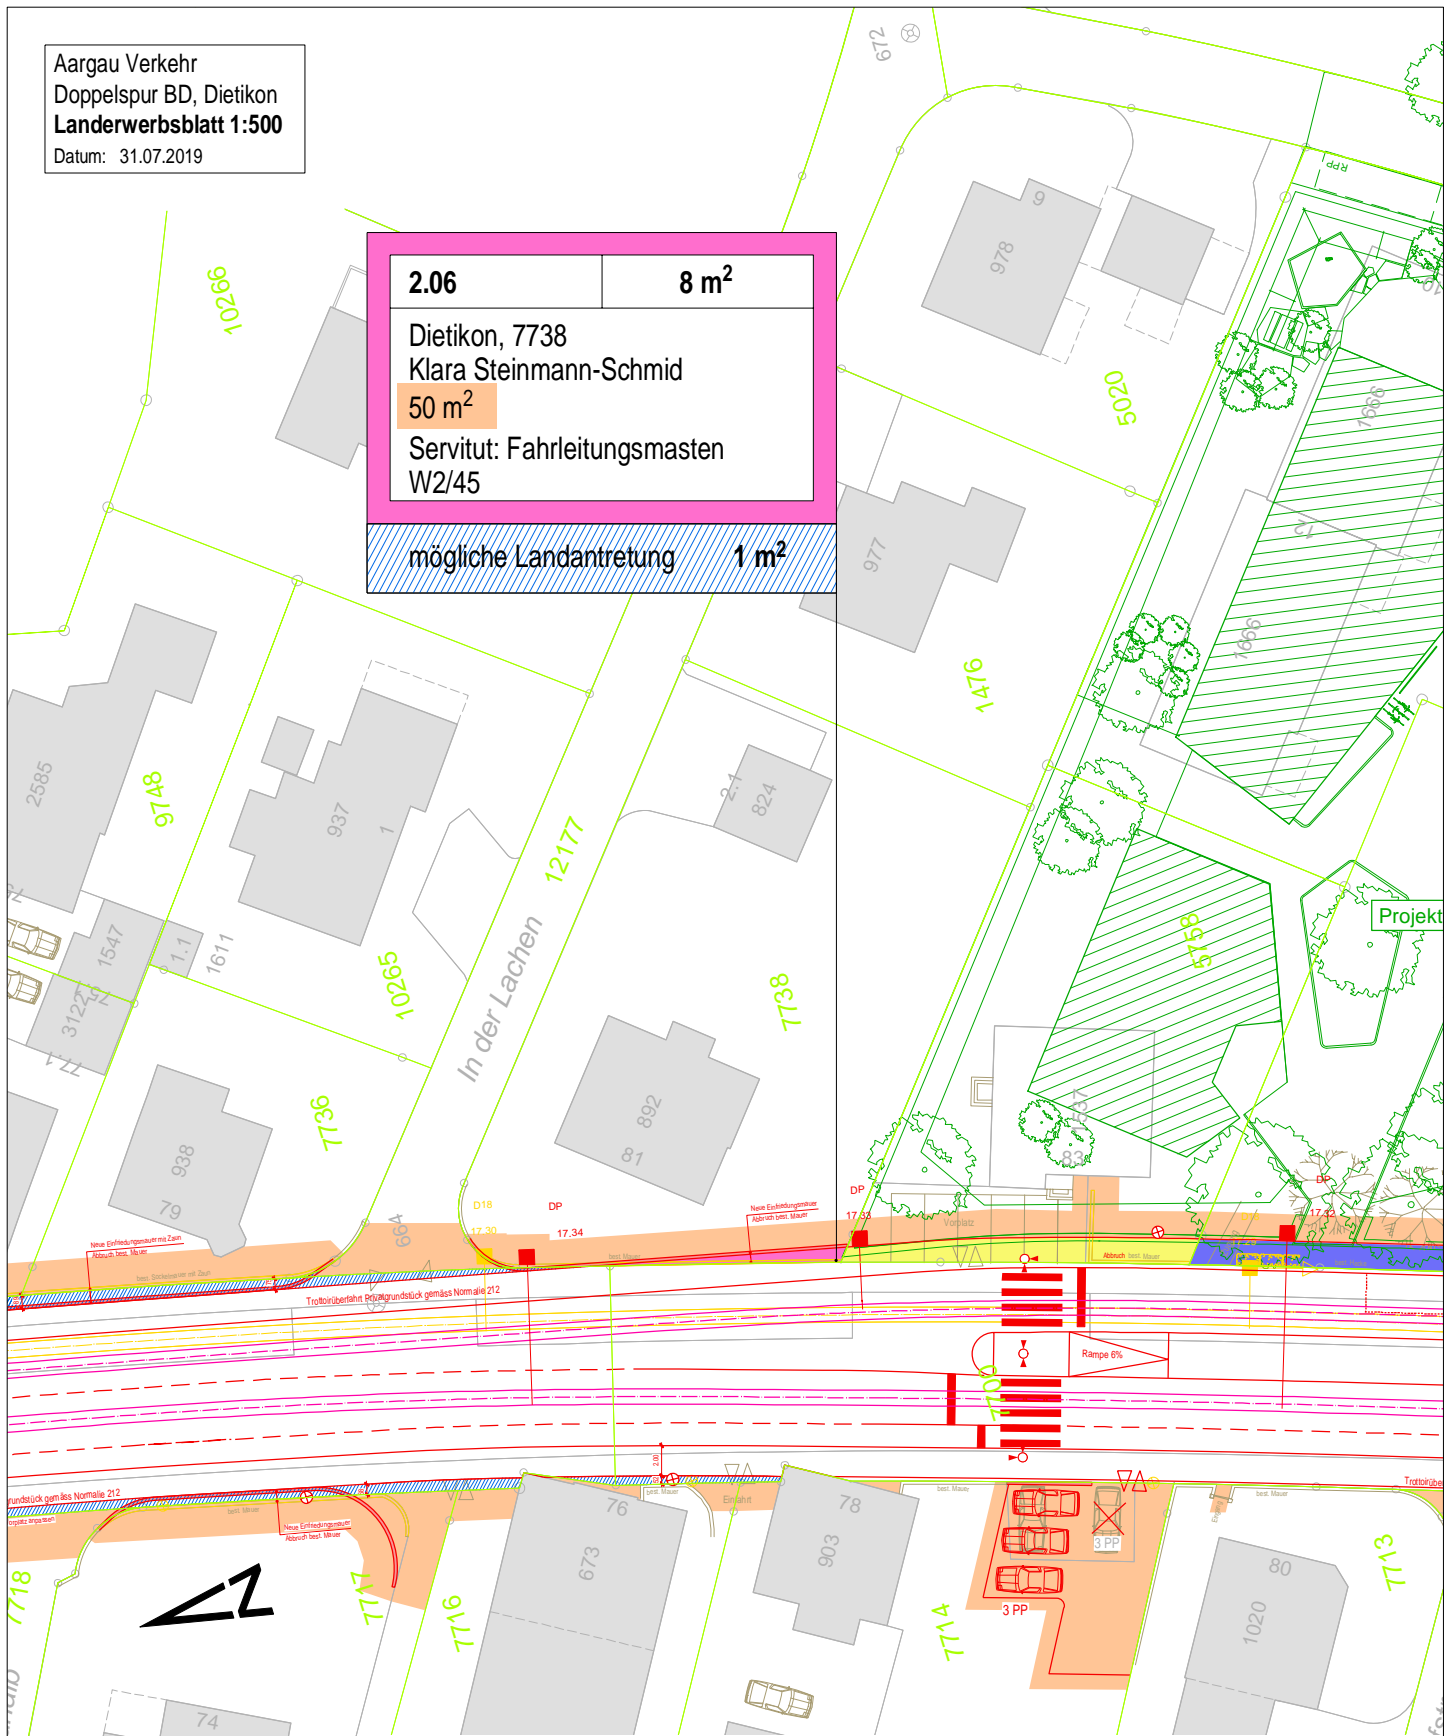

Landerwerksnr. Landerwerksfl.

Gemeinde, Parzellennummer  
Name Grundeigentümer  
vorübergehend beanspr. Fläche  
Servitut  
Zone

### Legende:

- Projekt
- Bestand
- Abbruch
- Parzellengrenze
- Fahrleitungsmast mit Ausleger
- LSA-Mast
- ⊕ Beleuchtungskandelaber



**2.07**

**35 m<sup>2</sup>**

Dietikon, 5758


Baugenossenschaft Schönheim

**50 m<sup>2</sup>**

Servitut: Fahrleitungsmast, Kandelaber  
W2/45

Projektierte Überbauung In der Lachen

**Haltestelle B**

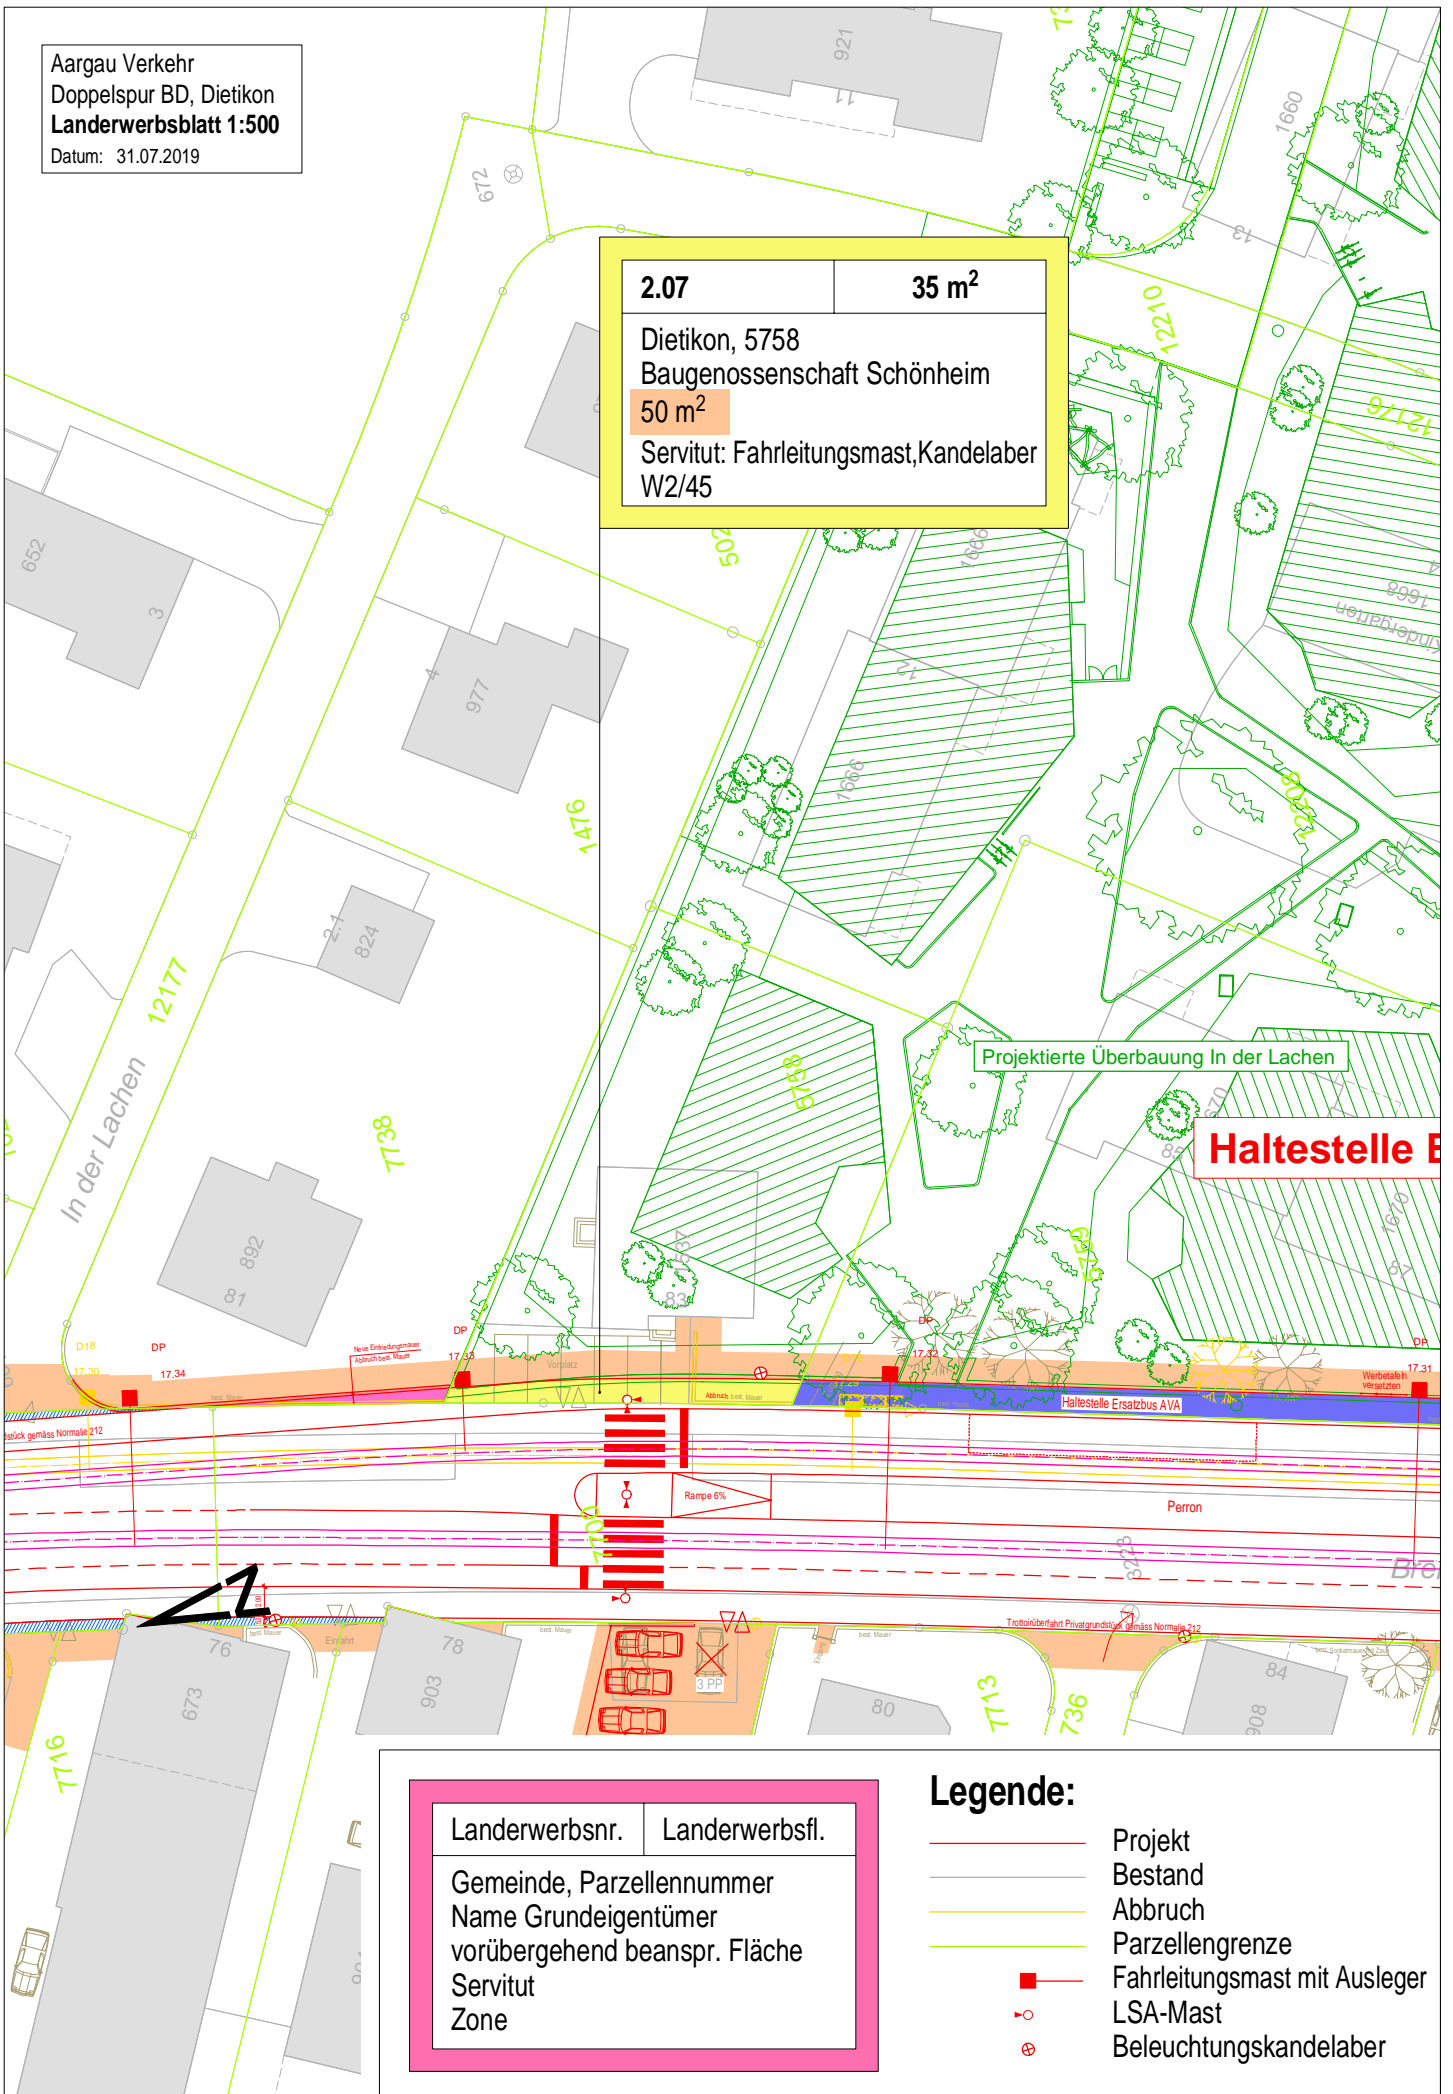

Aargau Verkehr  
Doppelspur BD, Dietikon  
**Landerwerksblatt 1:500**  
Datum: 31.07.2019


**2.08**

**94 m<sup>2</sup>**

Dietikon, 5759  
Baugenossenschaft Schönheim  
**95 m<sup>2</sup>**  
Servitut: Fahrleitungsmast  
W2/45

Projektierte Überbauung In der Lachen

**Haltestelle Bergfrieden**

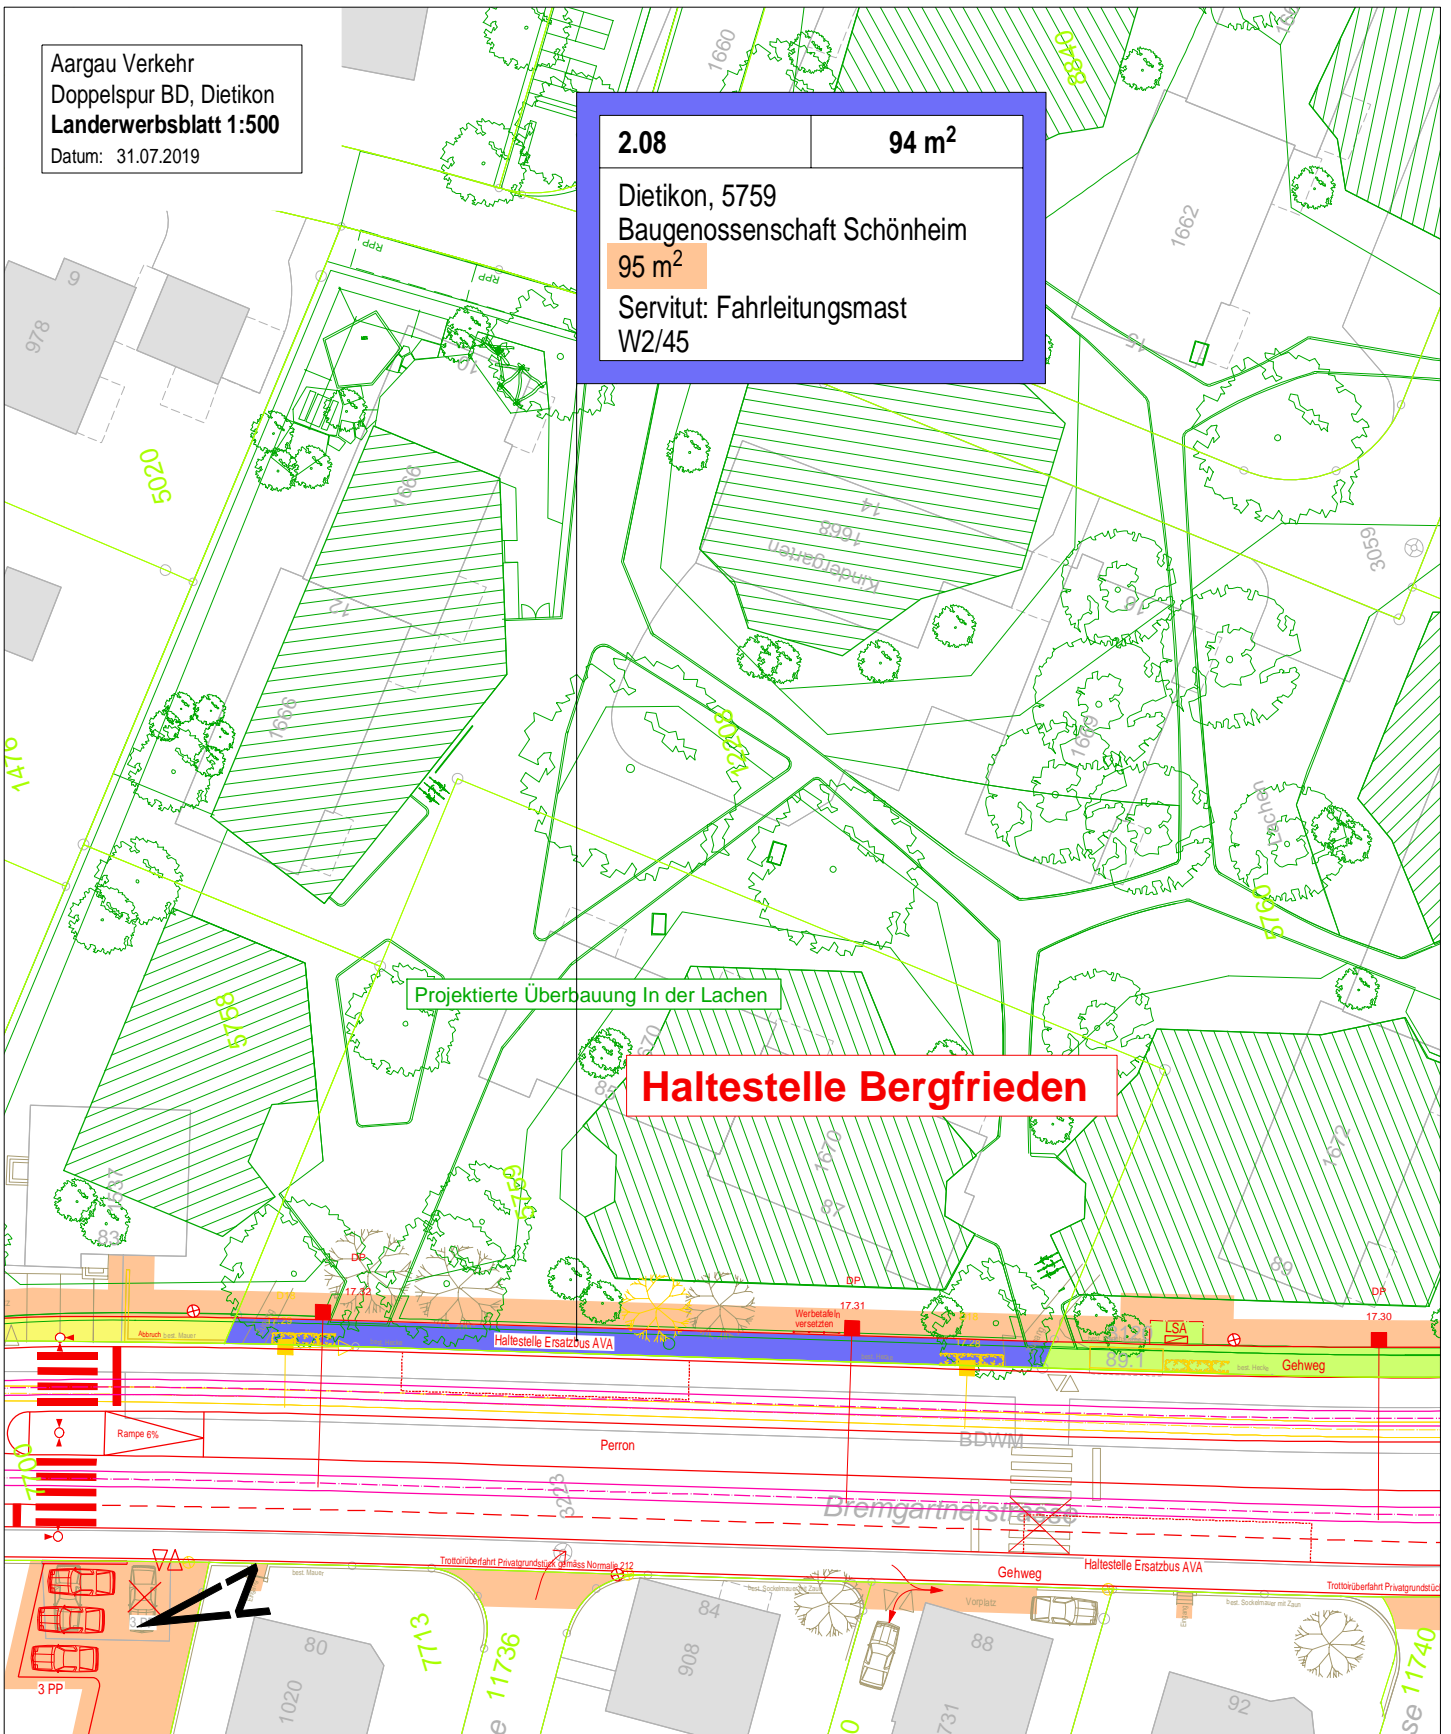

### Legende:

- Projekt
- Bestand
- Abbruch
- Parzellengrenze
- Fahrleitungsmast mit Ausleger
- LSA-Mast
- ⊕ Beleuchtungskandelaber

Landerwerksnr. | Landerwerksfl.


Gemeinde, Parzellennummer  
Name Grundeigentümer  
vorübergehend beanspr. Fläche  
Servitut  
Zone



Landerwerksnr.	Landerwerksfl.
Gemeinde, Parzellennummer Name Grundeigentümer vorübergehend beanspr. Fläche Servitut Zone	


- Legende:**
- Projekt
  - Bestand
  - Abbruch
  - Parzellengrenze
  - Fahrleitungsmast mit Ausleger
  - LSA-Mast
  - Beleuchtungskandelaber

2.09	64 m <sup>2</sup>
Dietikon, 5760 Baugenossenschaft Schönheim 62 m <sup>2</sup> Servitut: Fahrleitungsmast, Kandelaber W2/45	

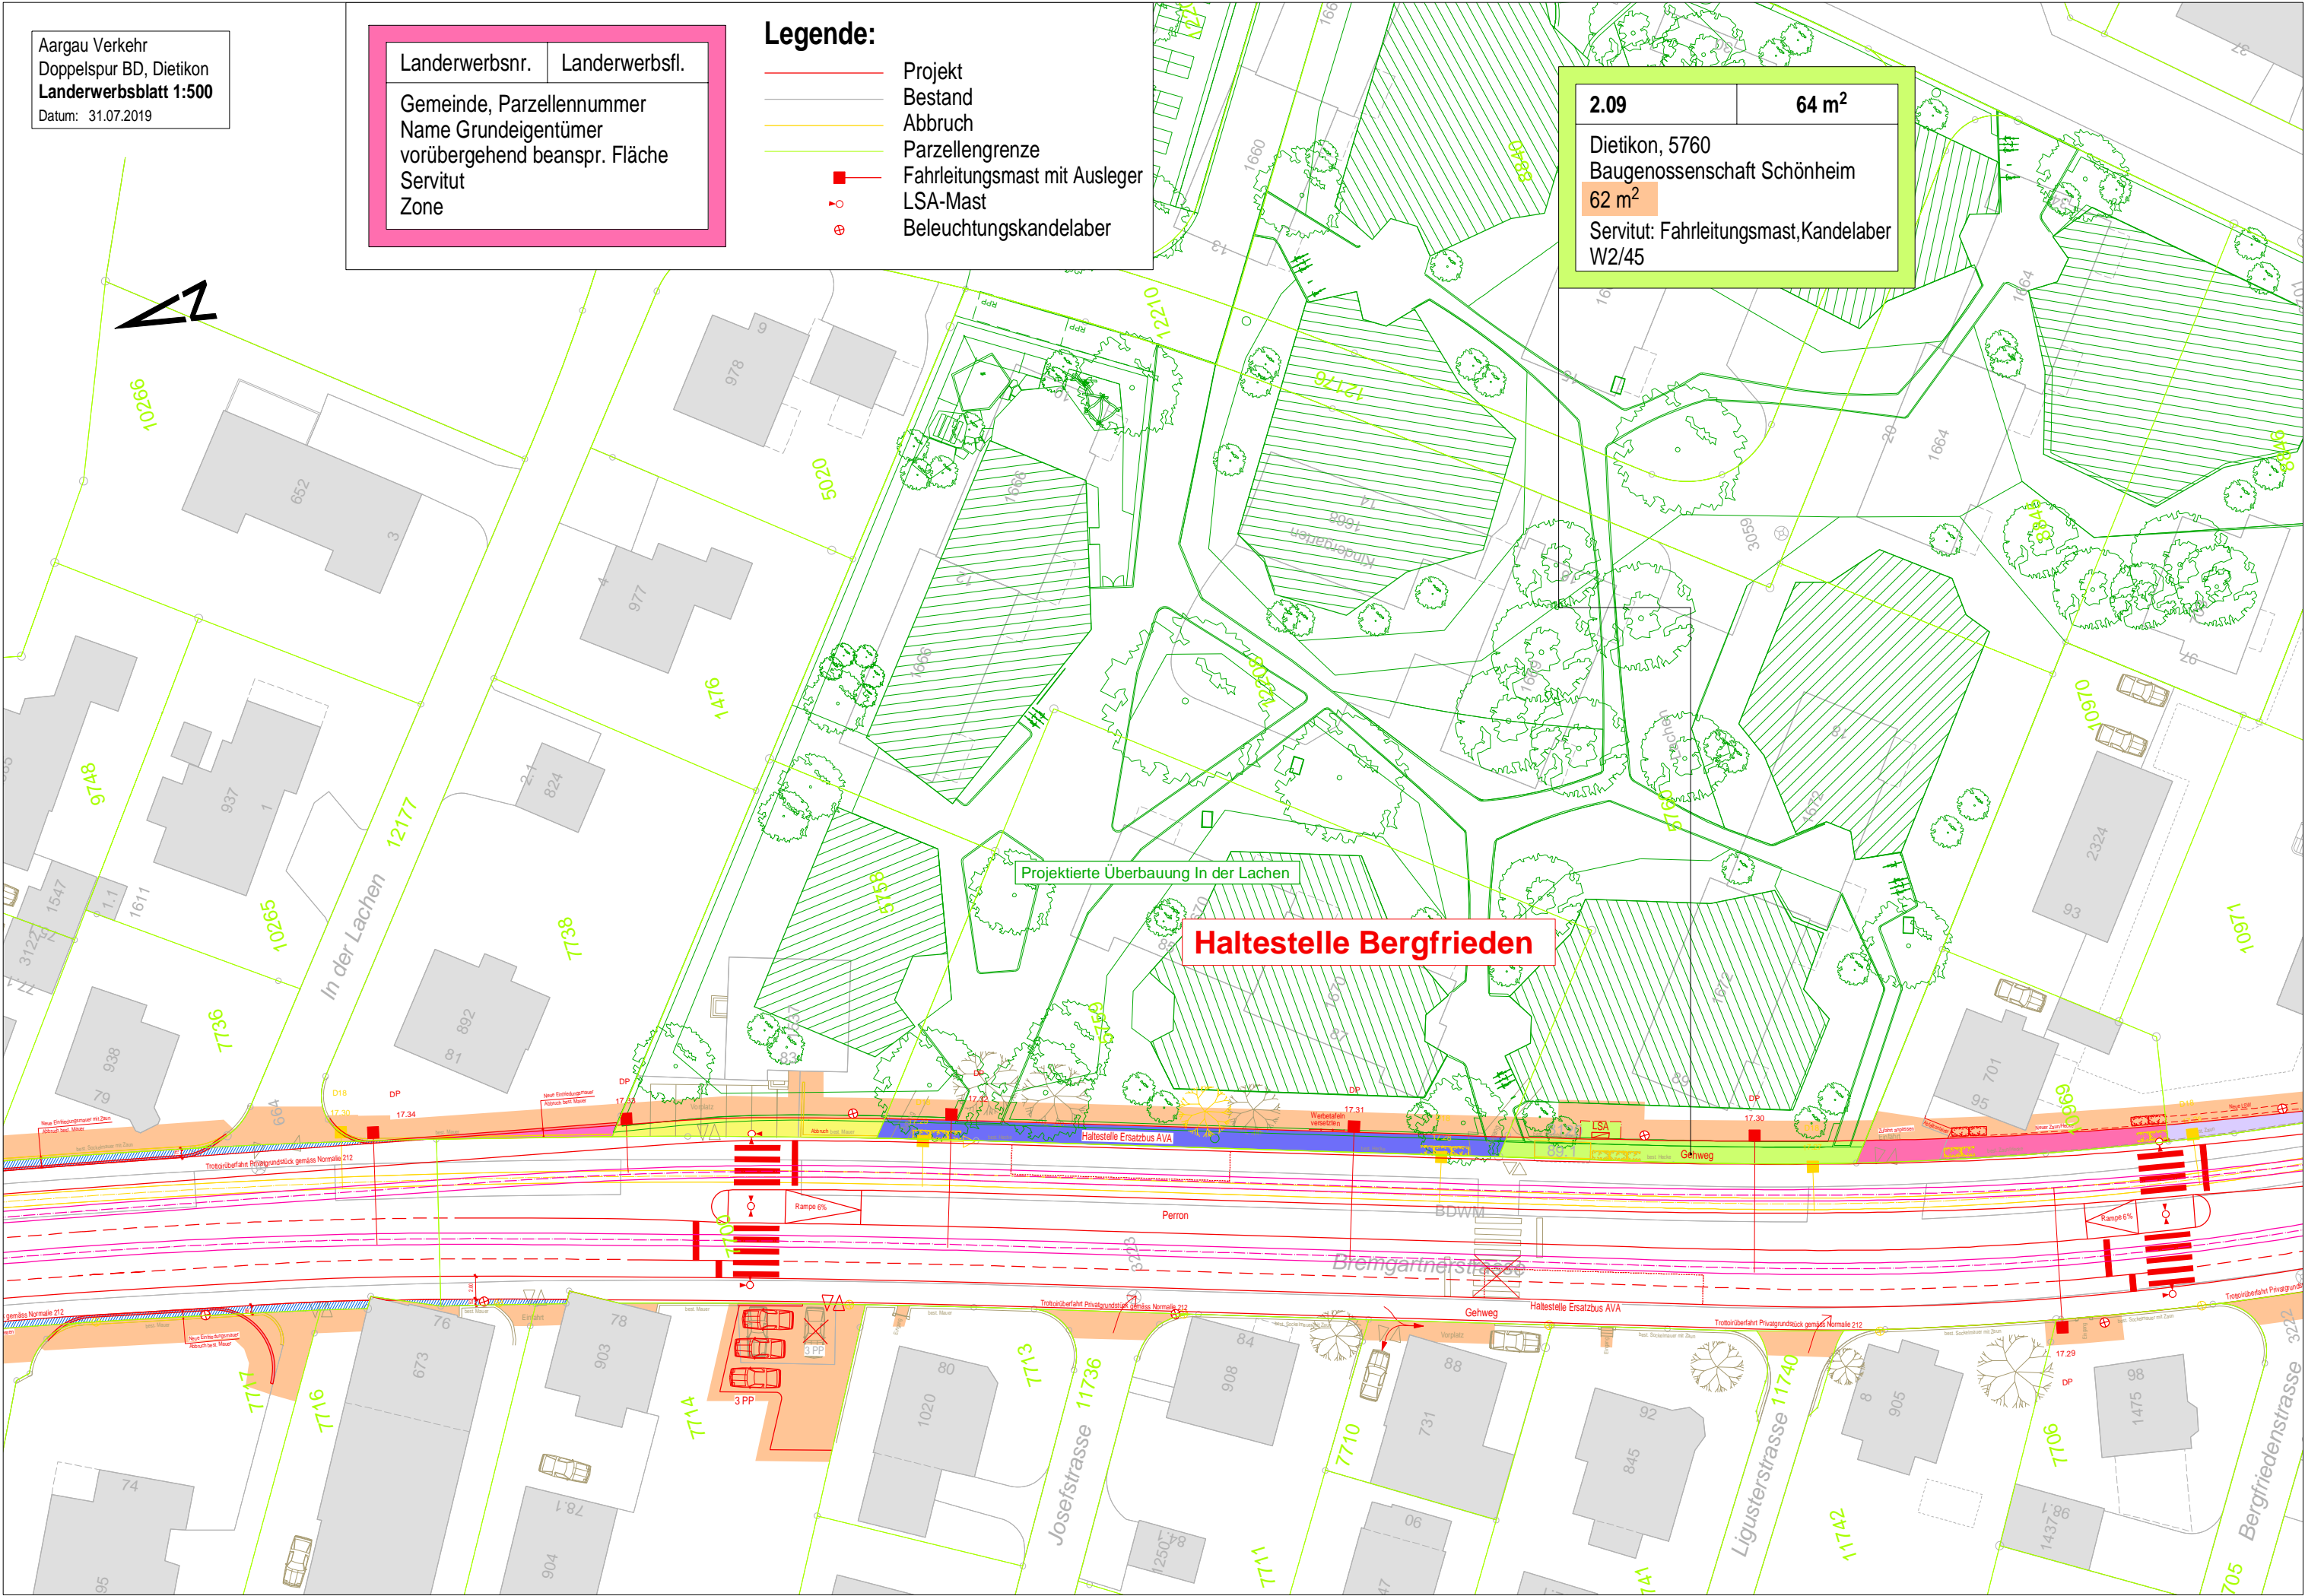



2.10	46 m <sup>2</sup>
Dietikon, 10969 Christine von Felten, Gitta Ebner	
45 m <sup>2</sup>	
Servitut: W2/45	

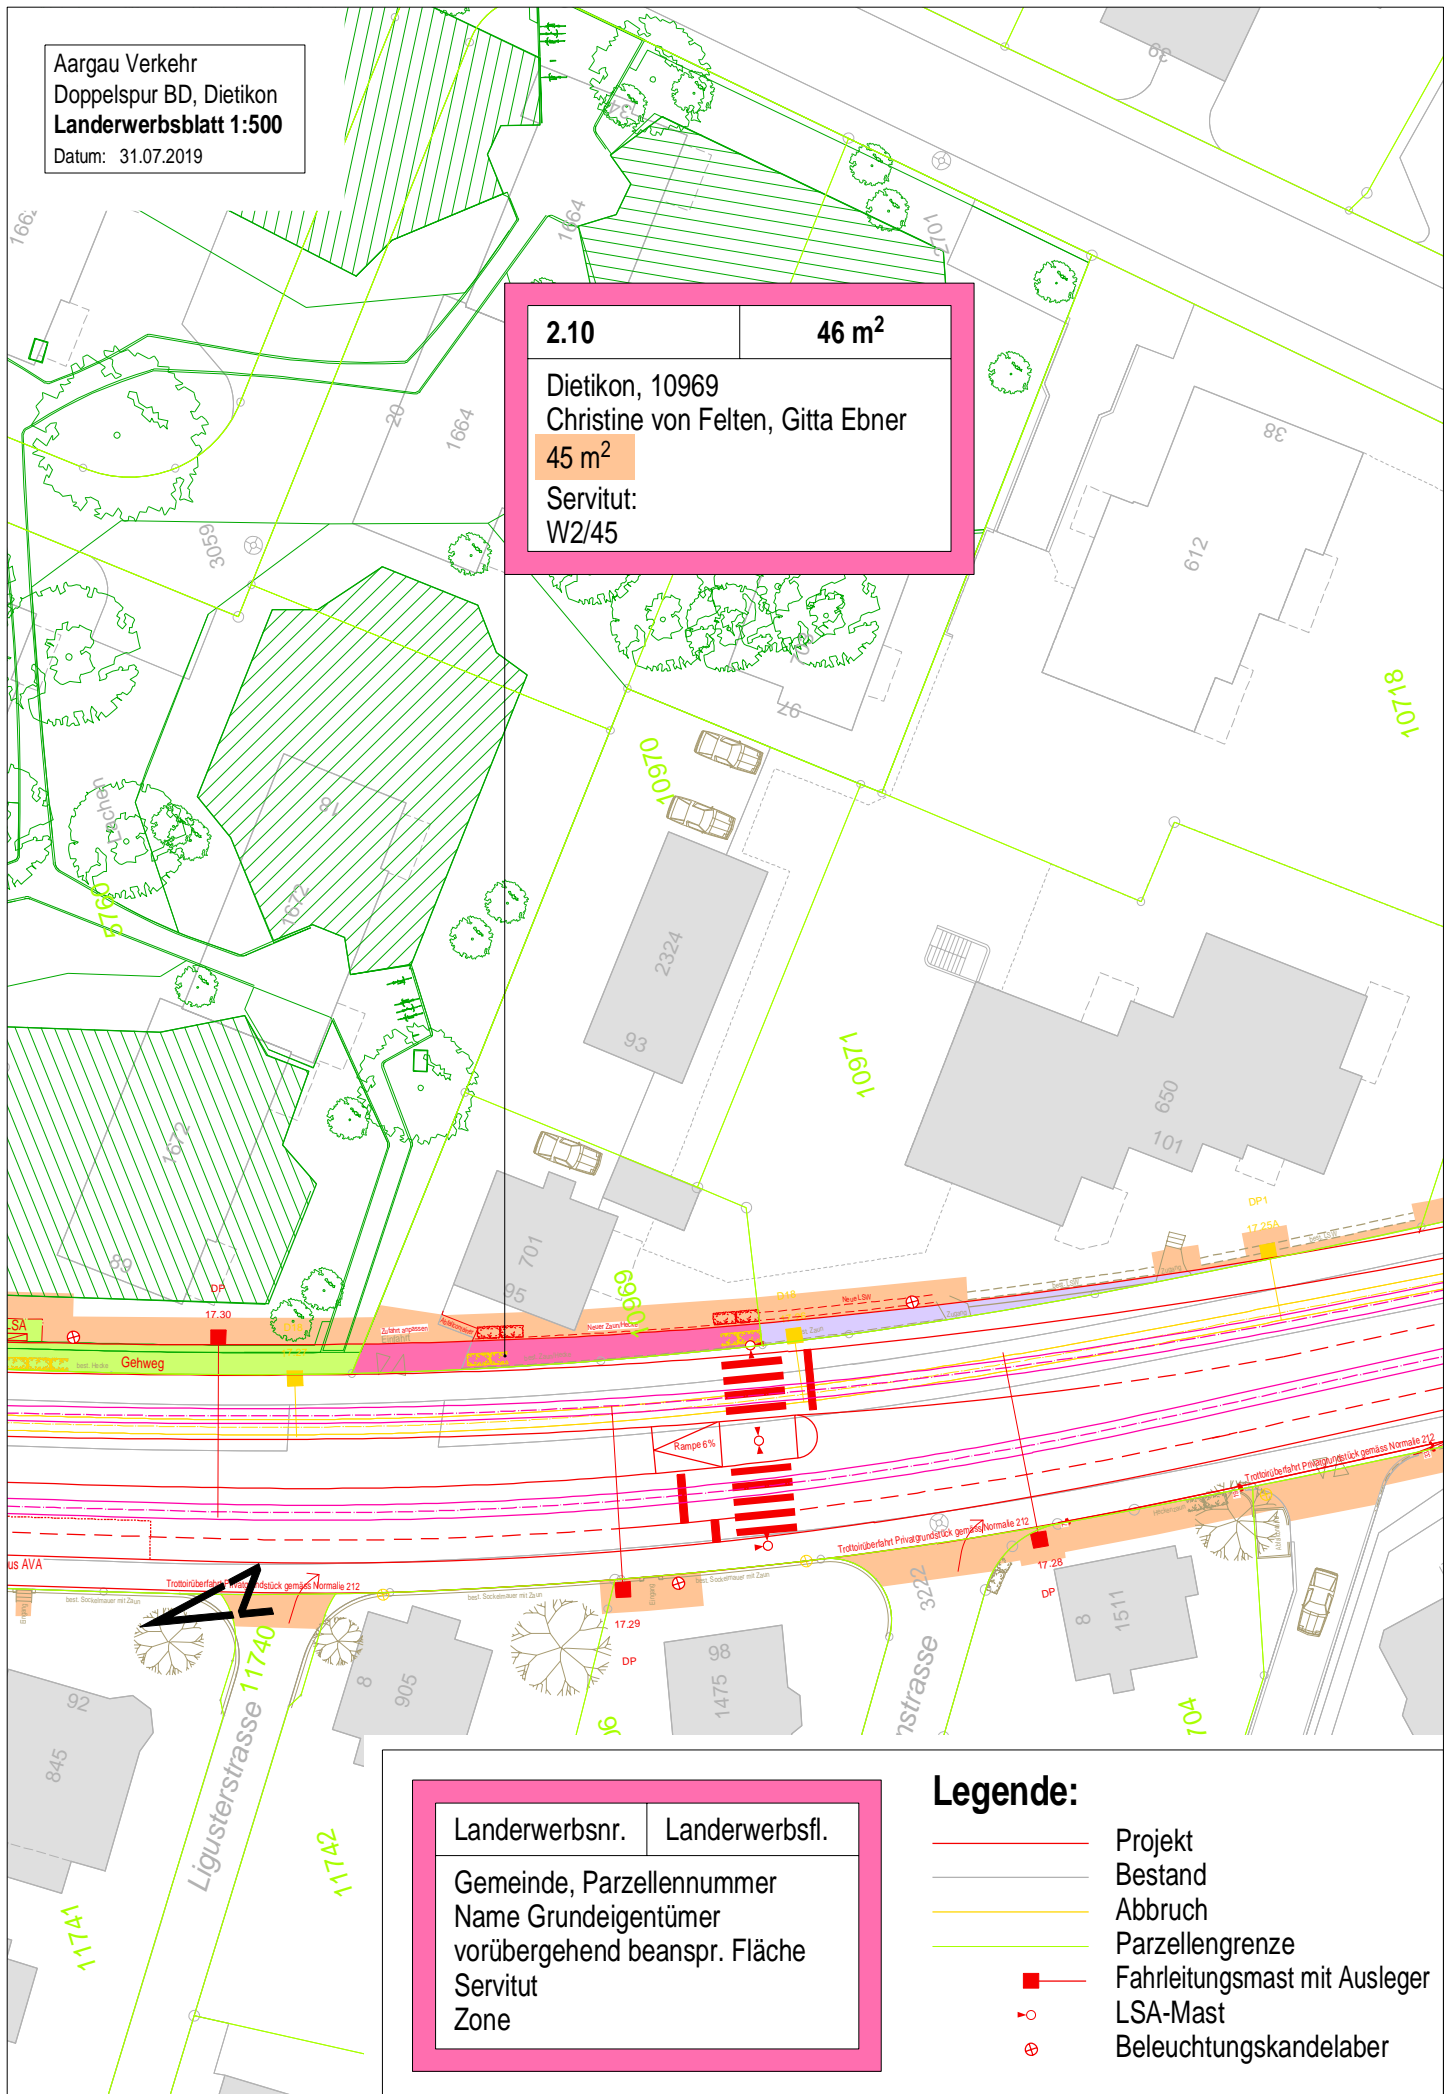

Landerwerksnr.	Landerwerksfl.
Gemeinde, Parzellennummer	
Name Grundeigentümer	
vorübergehend beanspr. Fläche	
Servitut	
Zone	

### Legende:

- Projekt
- Bestand
- Abbruch
- Parzellengrenze
- Fahrleitungsmast mit Ausleger
- LSA-Mast
- ⊕ Beleuchtungskandelaber

<b>2.11</b>	<b>27 m<sup>2</sup></b>
Dietikon, 10971 Markus Füglister, Roman Füglister <b>43 m<sup>2</sup></b> Servitut: Kandelaber W2/45	

## Legende:

- Projekt
- Bestand
- Abbruch
- Parzellengrenze
- Fahrleitungsmast mit Ausleger
- LSA-Mast
- ⊕ Beleuchtungskandelaber

Landerwerksnr.	Landerwerksfl.
Gemeinde, Parzellennummer Name Grundeigentümer vorübergehend beanspr. Fläche Servitut Zone	

Aargau Verkehr  
Doppelspur BD, Dietikon  
**Landerwerksblatt 1:500**  
Datum: 31.07.2019

2.12	0 m²
Dietikon, 7735	
RICDEL Immobilien AG	
53 m²	
Servitut: W2/45	

mögliche Landantretung 23 m²

Landerwerksnr.	Landerwerksfl.
Gemeinde, Parzellennummer	
Name Grundeigentümer	
vorübergehend beanspr. Fläche	
Servitut	
Zone	

**Legende:**

- Projekt
- Bestand
- Abbruch
- Parzellengrenze
- Fahrleitungsmast mit Ausleger
- LSA-Mast
- ⊗ Beleuchtungskandelaber

- Projekt
- Bestand
- Abbruch
- Parzellengrenze
- Fahrleitungsmast mit Ausleger
- LSA-Mast
- Beleuchtungskandelaber



**2.13** **0 m<sup>2</sup>**


Dietikon, 7732  
Stadt Dietikon

**53 m<sup>2</sup>**

W2/45

mögliche Landantretung  
von 11494 **14 m<sup>2</sup>**

mögliche Landantretung  
von 7733 **2 m<sup>2</sup>**

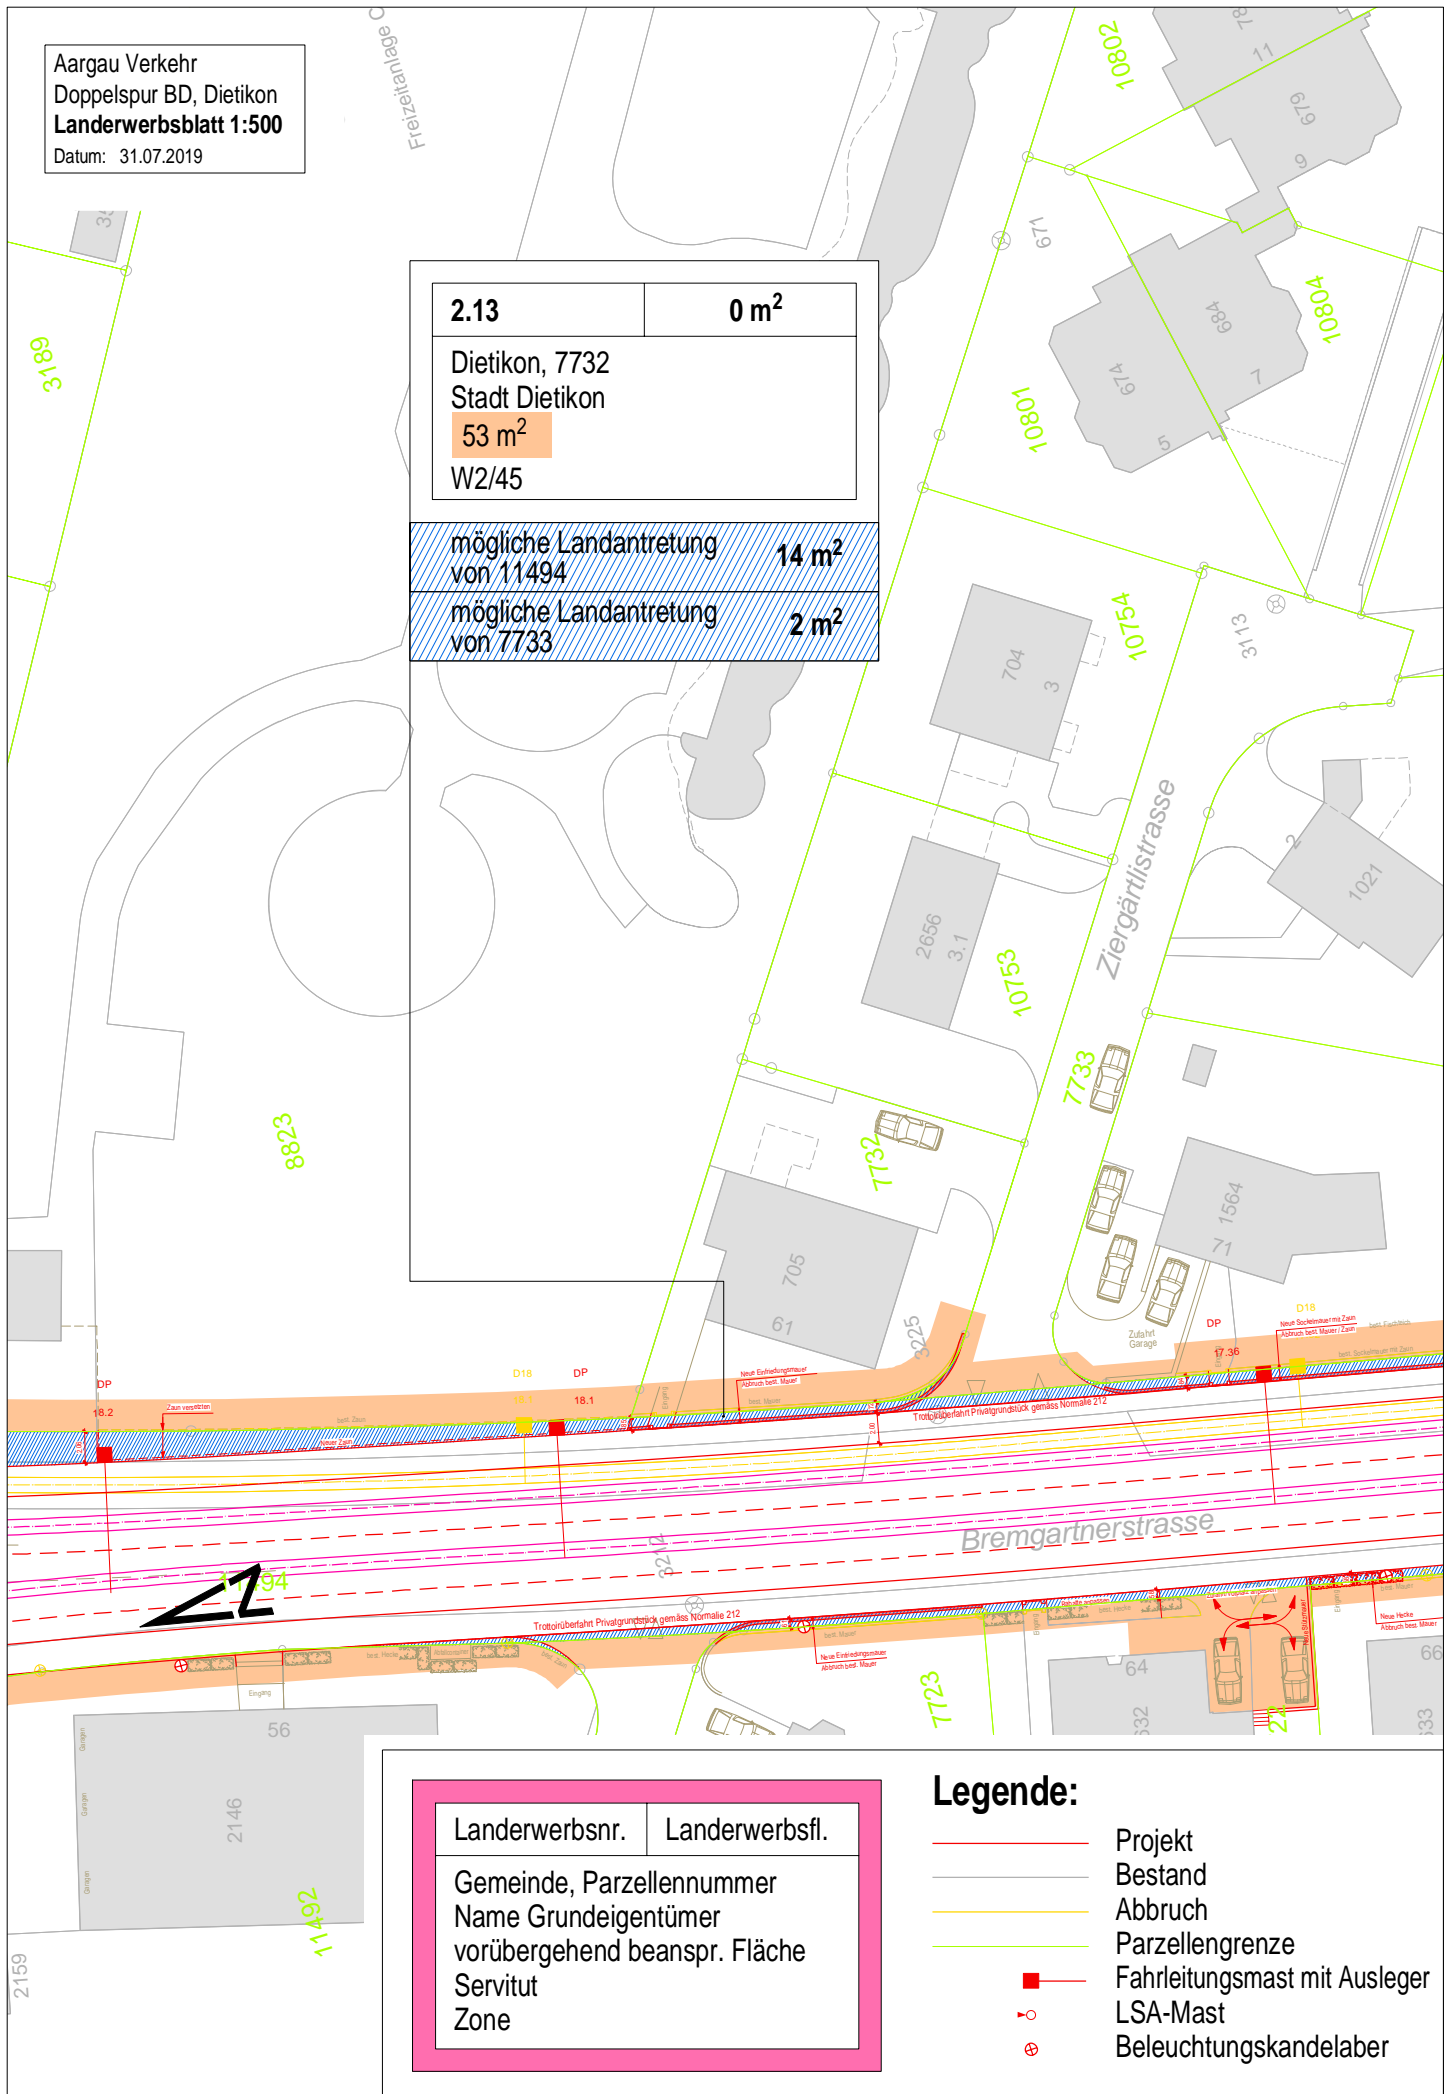

2.14

2 m<sup>2</sup>


Dietikon, 7733  
Diverse Eigentümer

22 m<sup>2</sup>

W2/45

mögliche Landantretung

11 m<sup>2</sup>

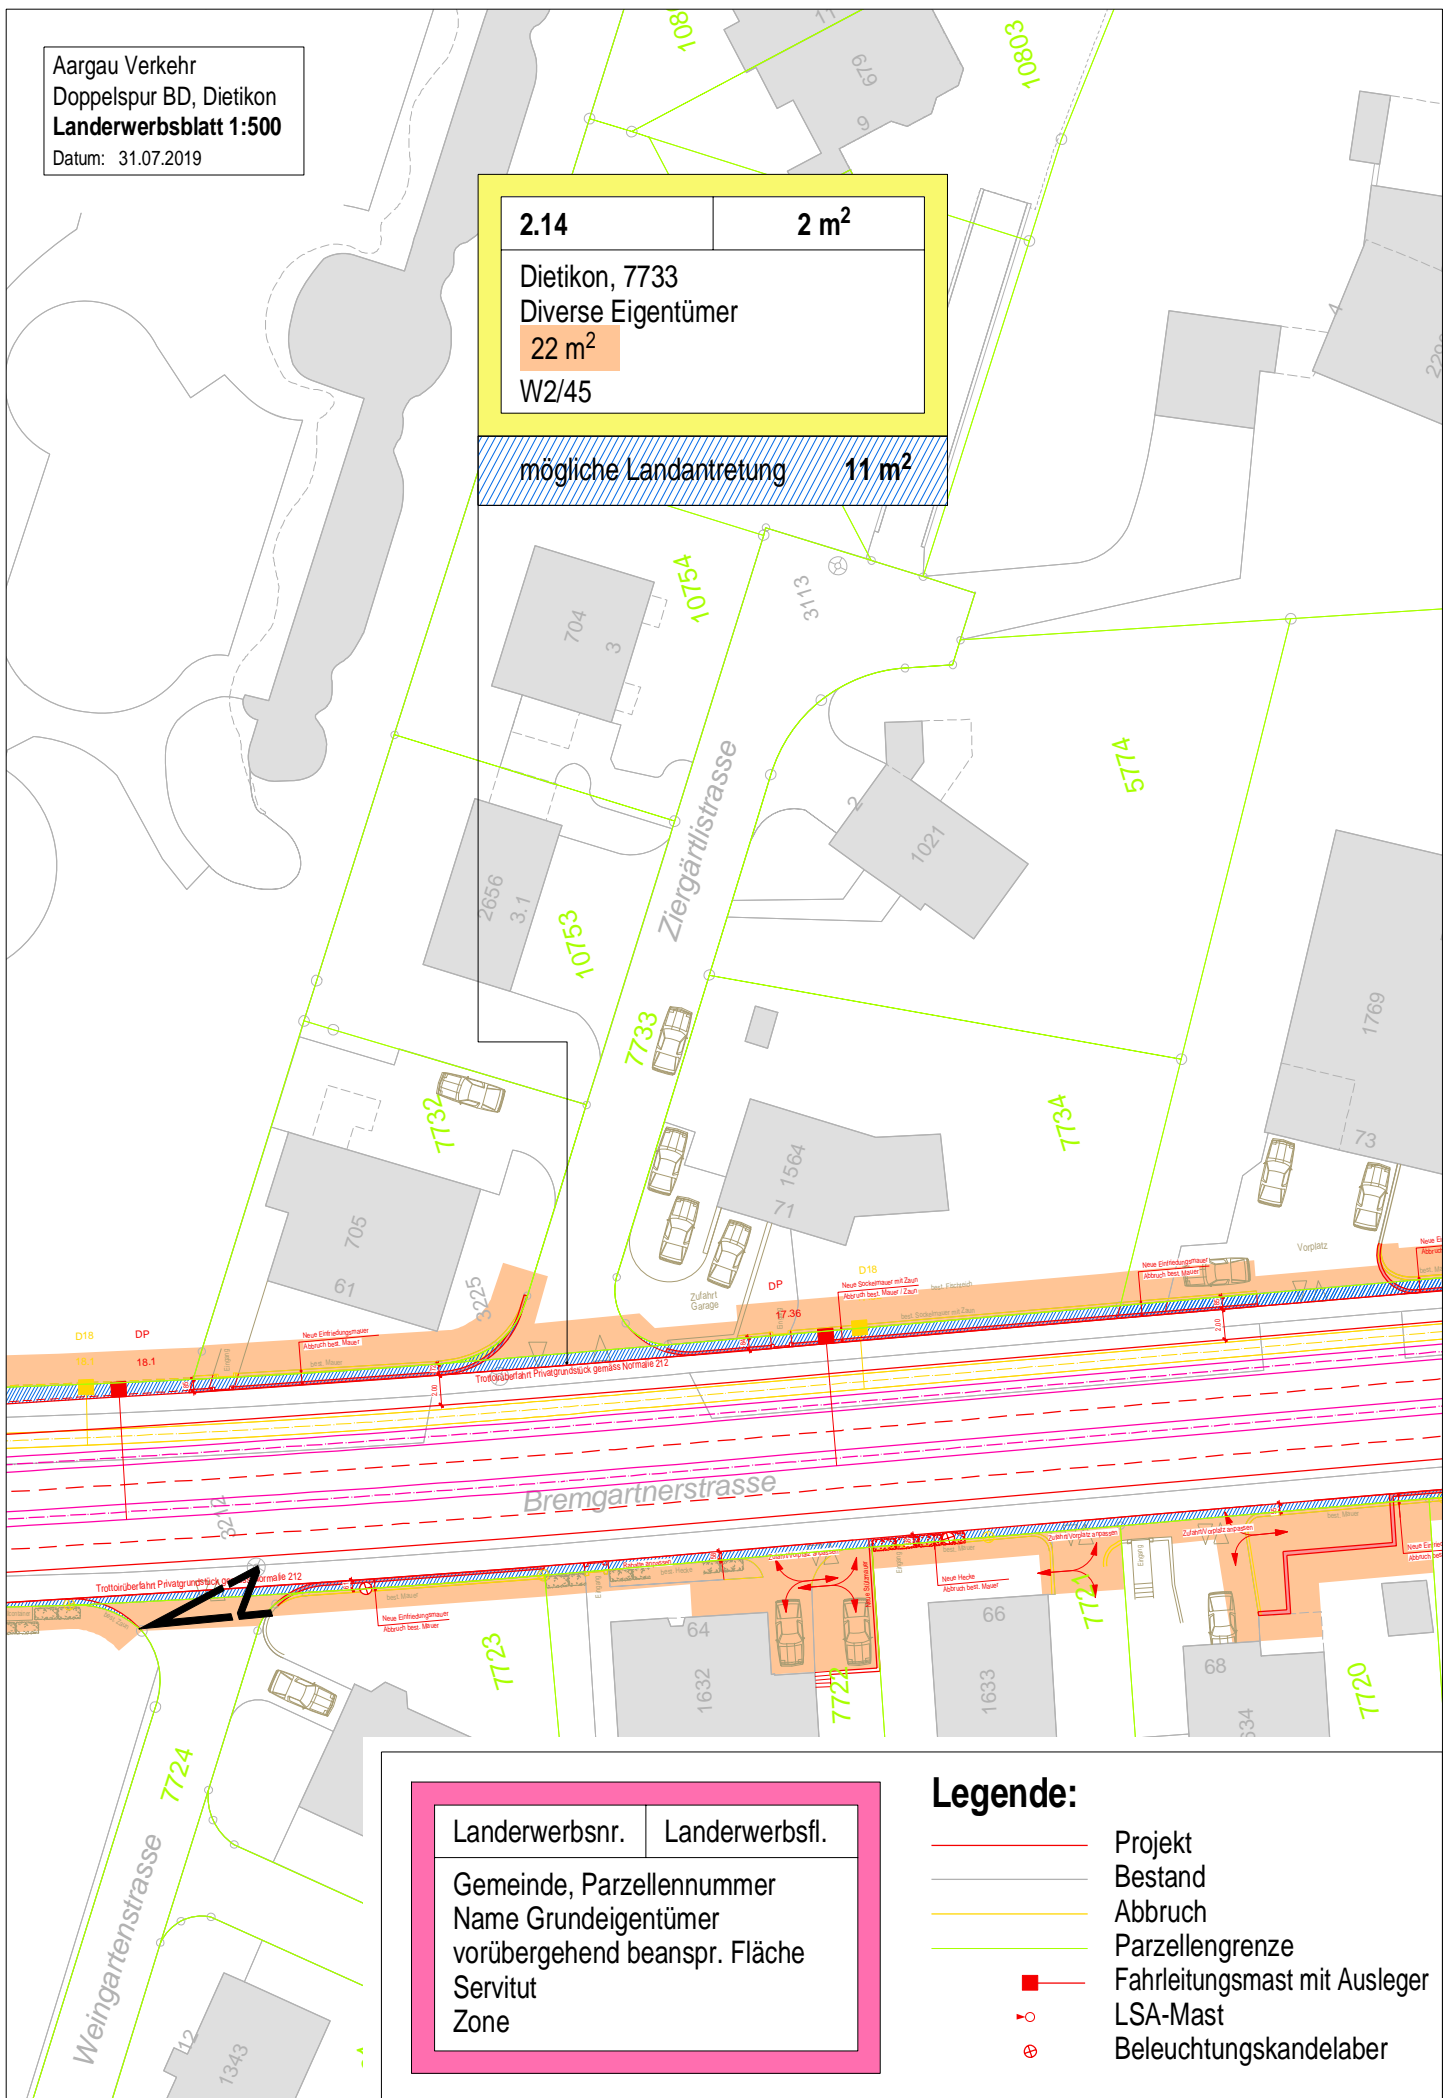

Landerwerksnr.

Landerwerksfl.

Gemeinde, Parzellennummer  
Name Grundeigentümer  
vorübergehend beanspr. Fläche  
Servitut  
Zone


### Legende:

- Projekt
- Bestand
- Abbruch
- Parzellengrenze
- Fahrleitungsmast mit Ausleger
- LSA-Mast
- ⊕ Beleuchtungskandelaber

**2.15** **0 m<sup>2</sup>**

Dietikon, 7736  
Hortensia Carlotti-Loosli  
**45 m<sup>2</sup>**  
W2/45

**mögliche Landantretung 16 m<sup>2</sup>**

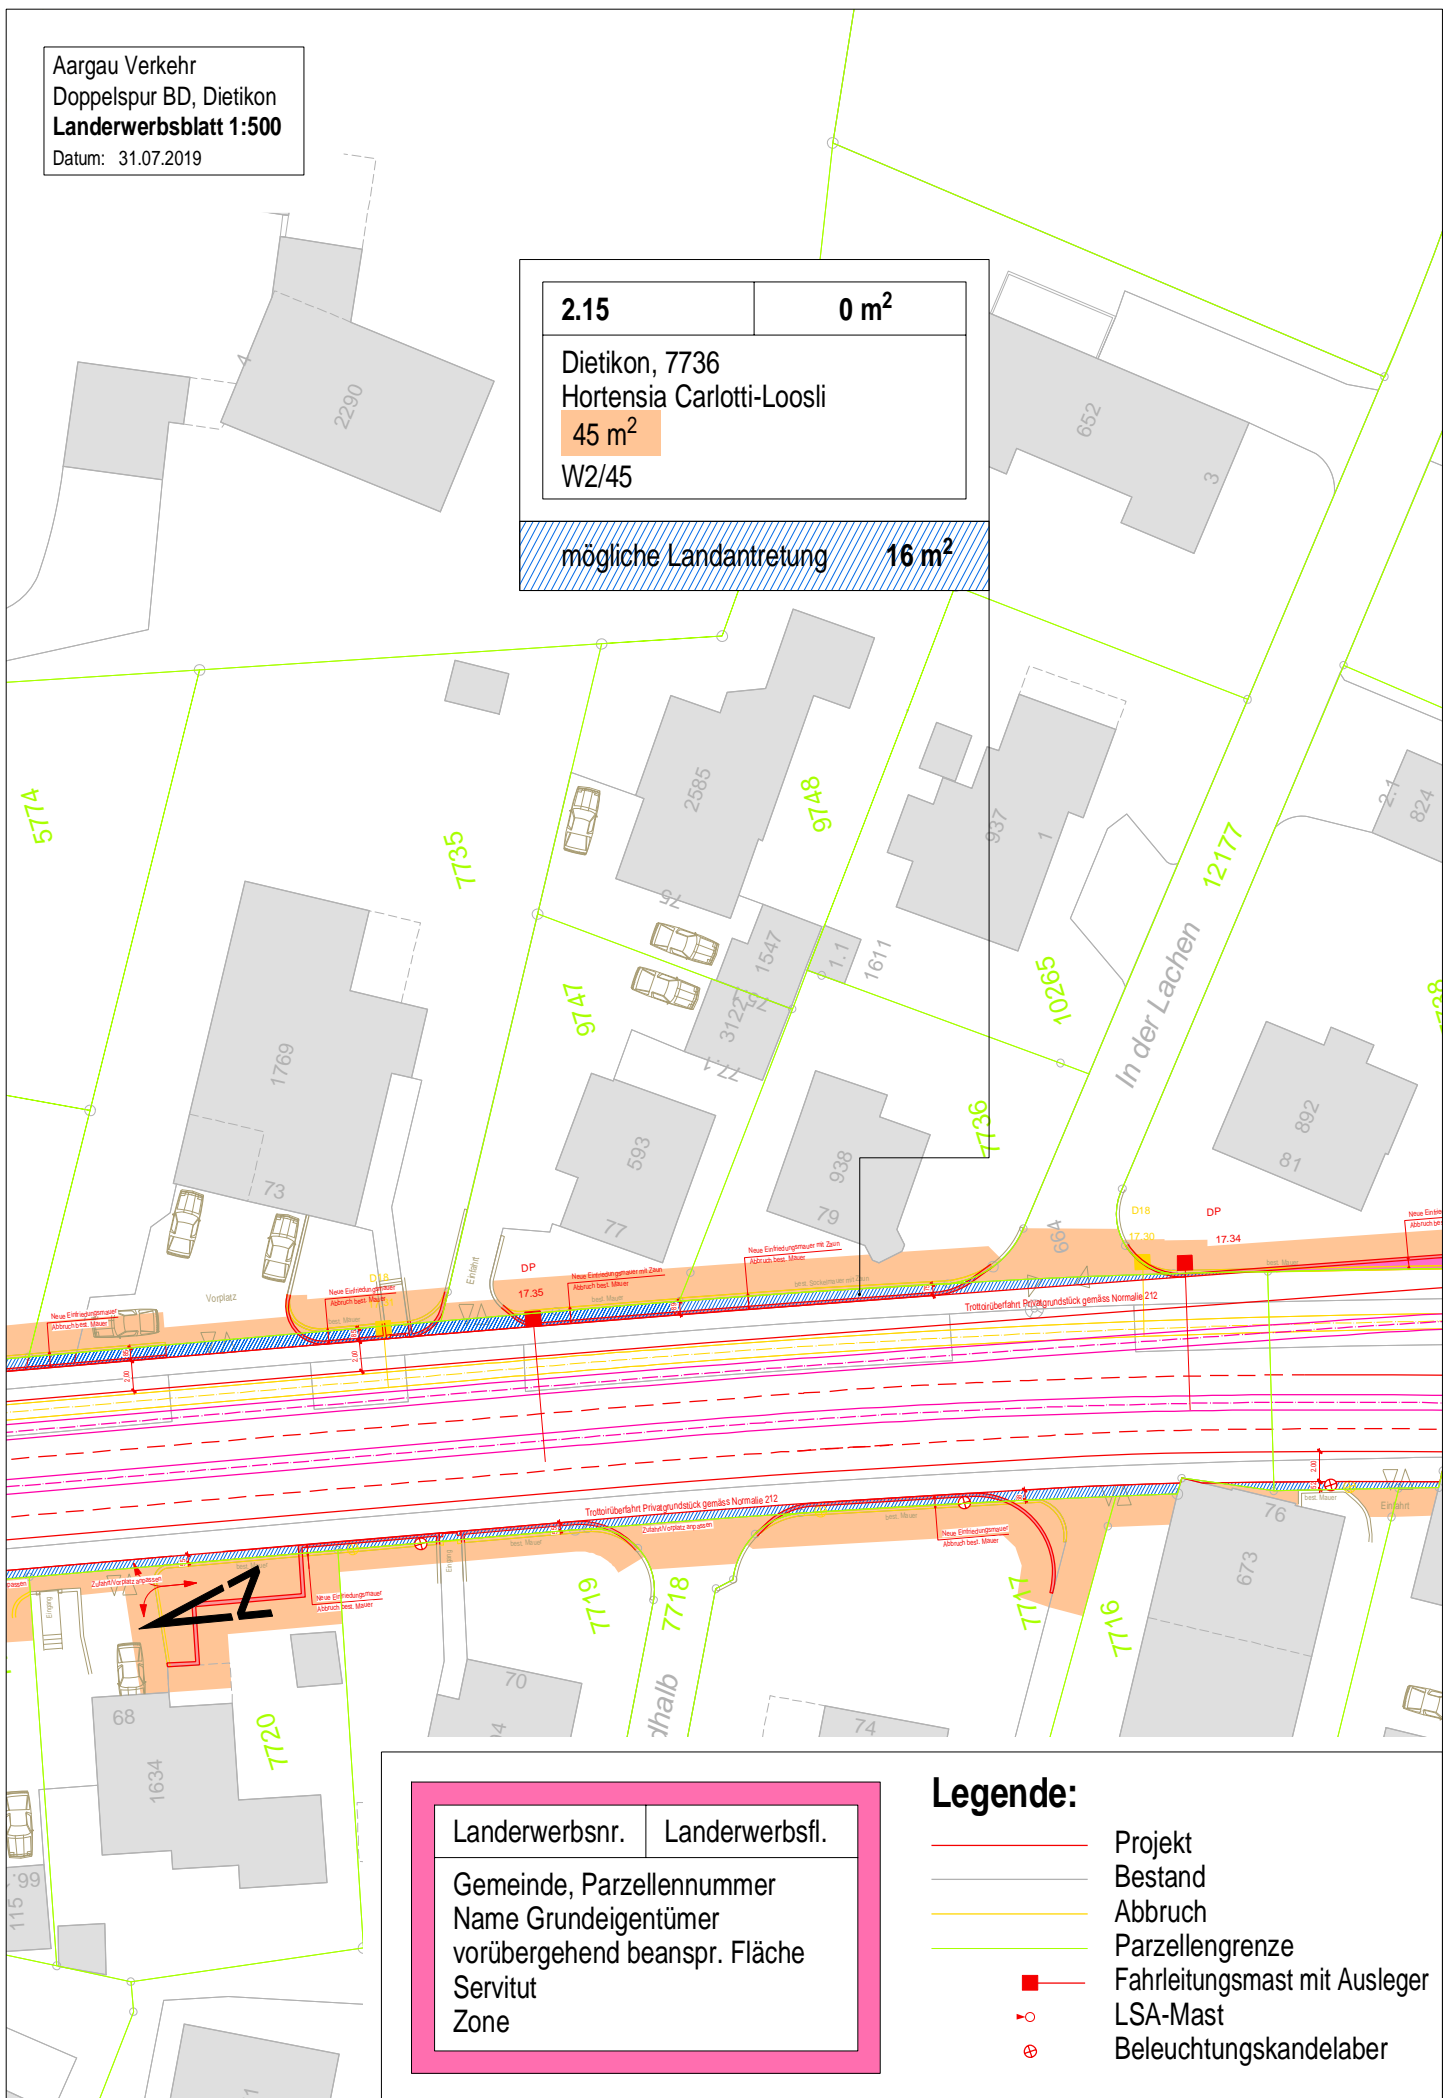

Landerwerksnr. Landerwerksfl.

Gemeinde, Parzellennummer  
Name Grundeigentümer  
vorübergehend beanspr. Fläche  
Servitut  
Zone

### Legende:

- Projekt
- Bestand
- Abbruch
- Parzellengrenze
- Fahrleitungsmast mit Ausleger
- LSA-Mast
- ⊕ Beleuchtungskandelaber



2.16

0 m<sup>2</sup>

Dietikon, 12177  
Stadt Dietikon

28 m<sup>2</sup>

W2/45

mögliche Landantretung

8 m<sup>2</sup>

## Legende:

- Projekt
- Bestand
- Abbruch
- Parzellengrenze
- Fahrleitungsmast mit Ausleger
- LSA-Mast
- ⊗ Beleuchtungskandelaber

Landerwerksnr.

Landerwerksfl.

Gemeinde, Parzellennummer  
Name Grundeigentümer  
vorübergehend beanspr. Fläche  
Servitut  
Zone


Aargau Verkehr  
Doppelspur BD, Dietikon  
**Landerwerksblatt 1:500**  
Datum: 31.07.2019

Landerwerksnr.	Landerwerksfl.
Gemeinde, Parzellennummer Name Grundeigentümer vorübergehend beanspr. Fläche Servitut Zone	

## Legende:

- Projekt
- Bestand
- Abbruch
- Parzellengrenze
- Fahrleitungsmast mit Ausleger
- ⦿ LSA-Mast
- ⊗ Beleuchtungskandelaber

2.17	0 m <sup>2</sup>
Dietikon, 8849 Jeannette Dübendorfer-Grangier 42 m <sup>2</sup> Servitut: Fahrleitungsmast W2/45	

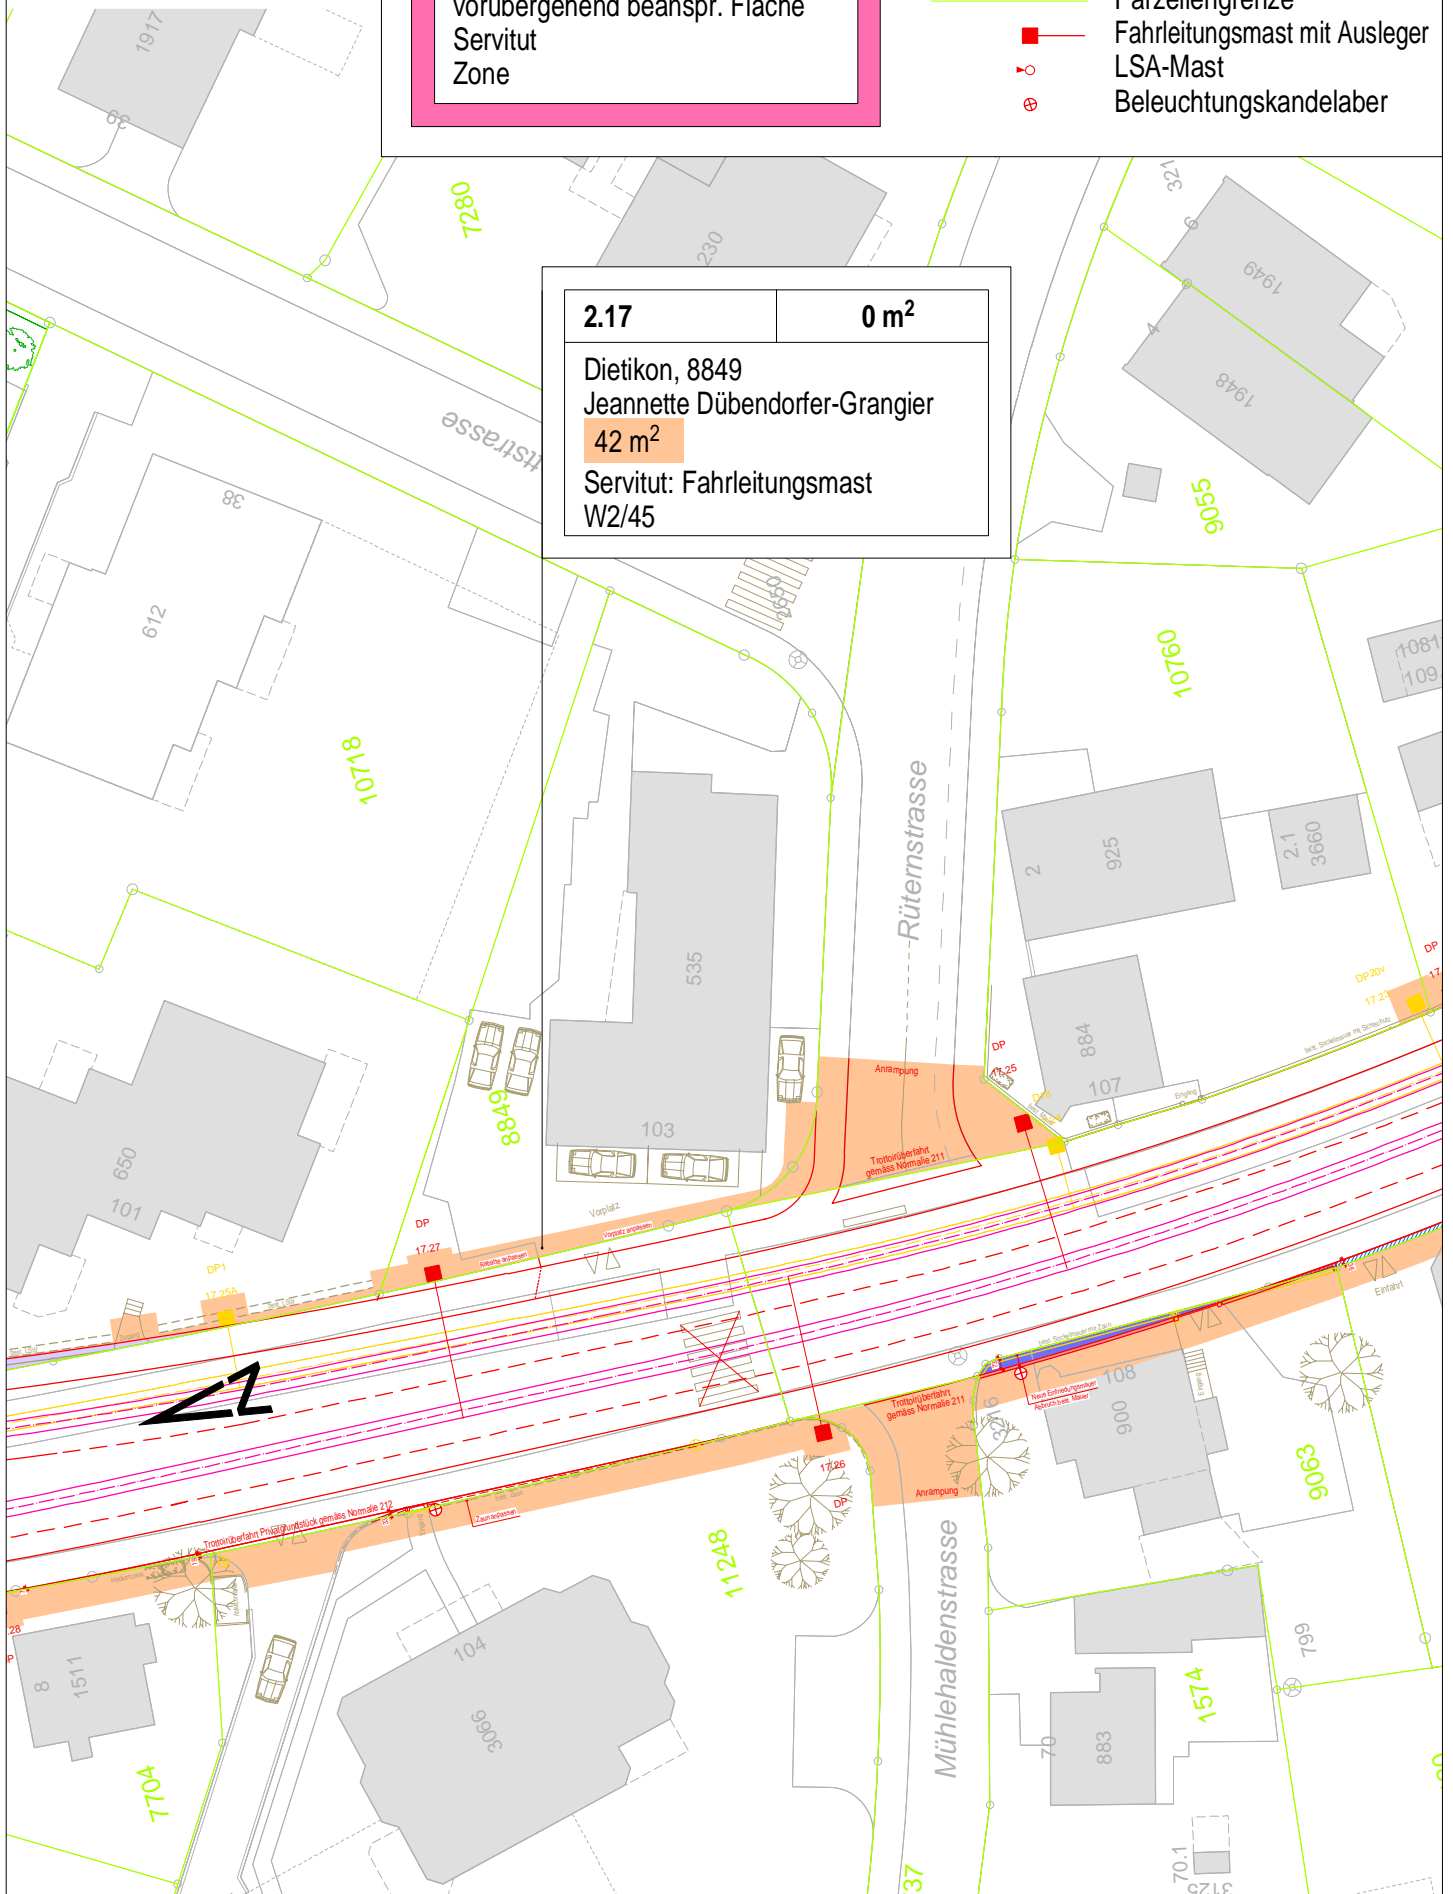


Aargau Verkehr  
Doppelspur BD, Dietikon  
**Landerwerksblatt 1:500**  
Datum: 31.07.2019

Landerwerksnr.	Landerwerksfl.
Gemeinde, Parzellennummer Name Grundeigentümer vorübergehend beanspr. Fläche Servitut Zone	

## Legende:

- Projekt
- Bestand
- Abbruch
- Parzellengrenze
- Fahrleitungsmast mit Ausleger
- LSA-Mast
- ⊕ Beleuchtungskandelaber

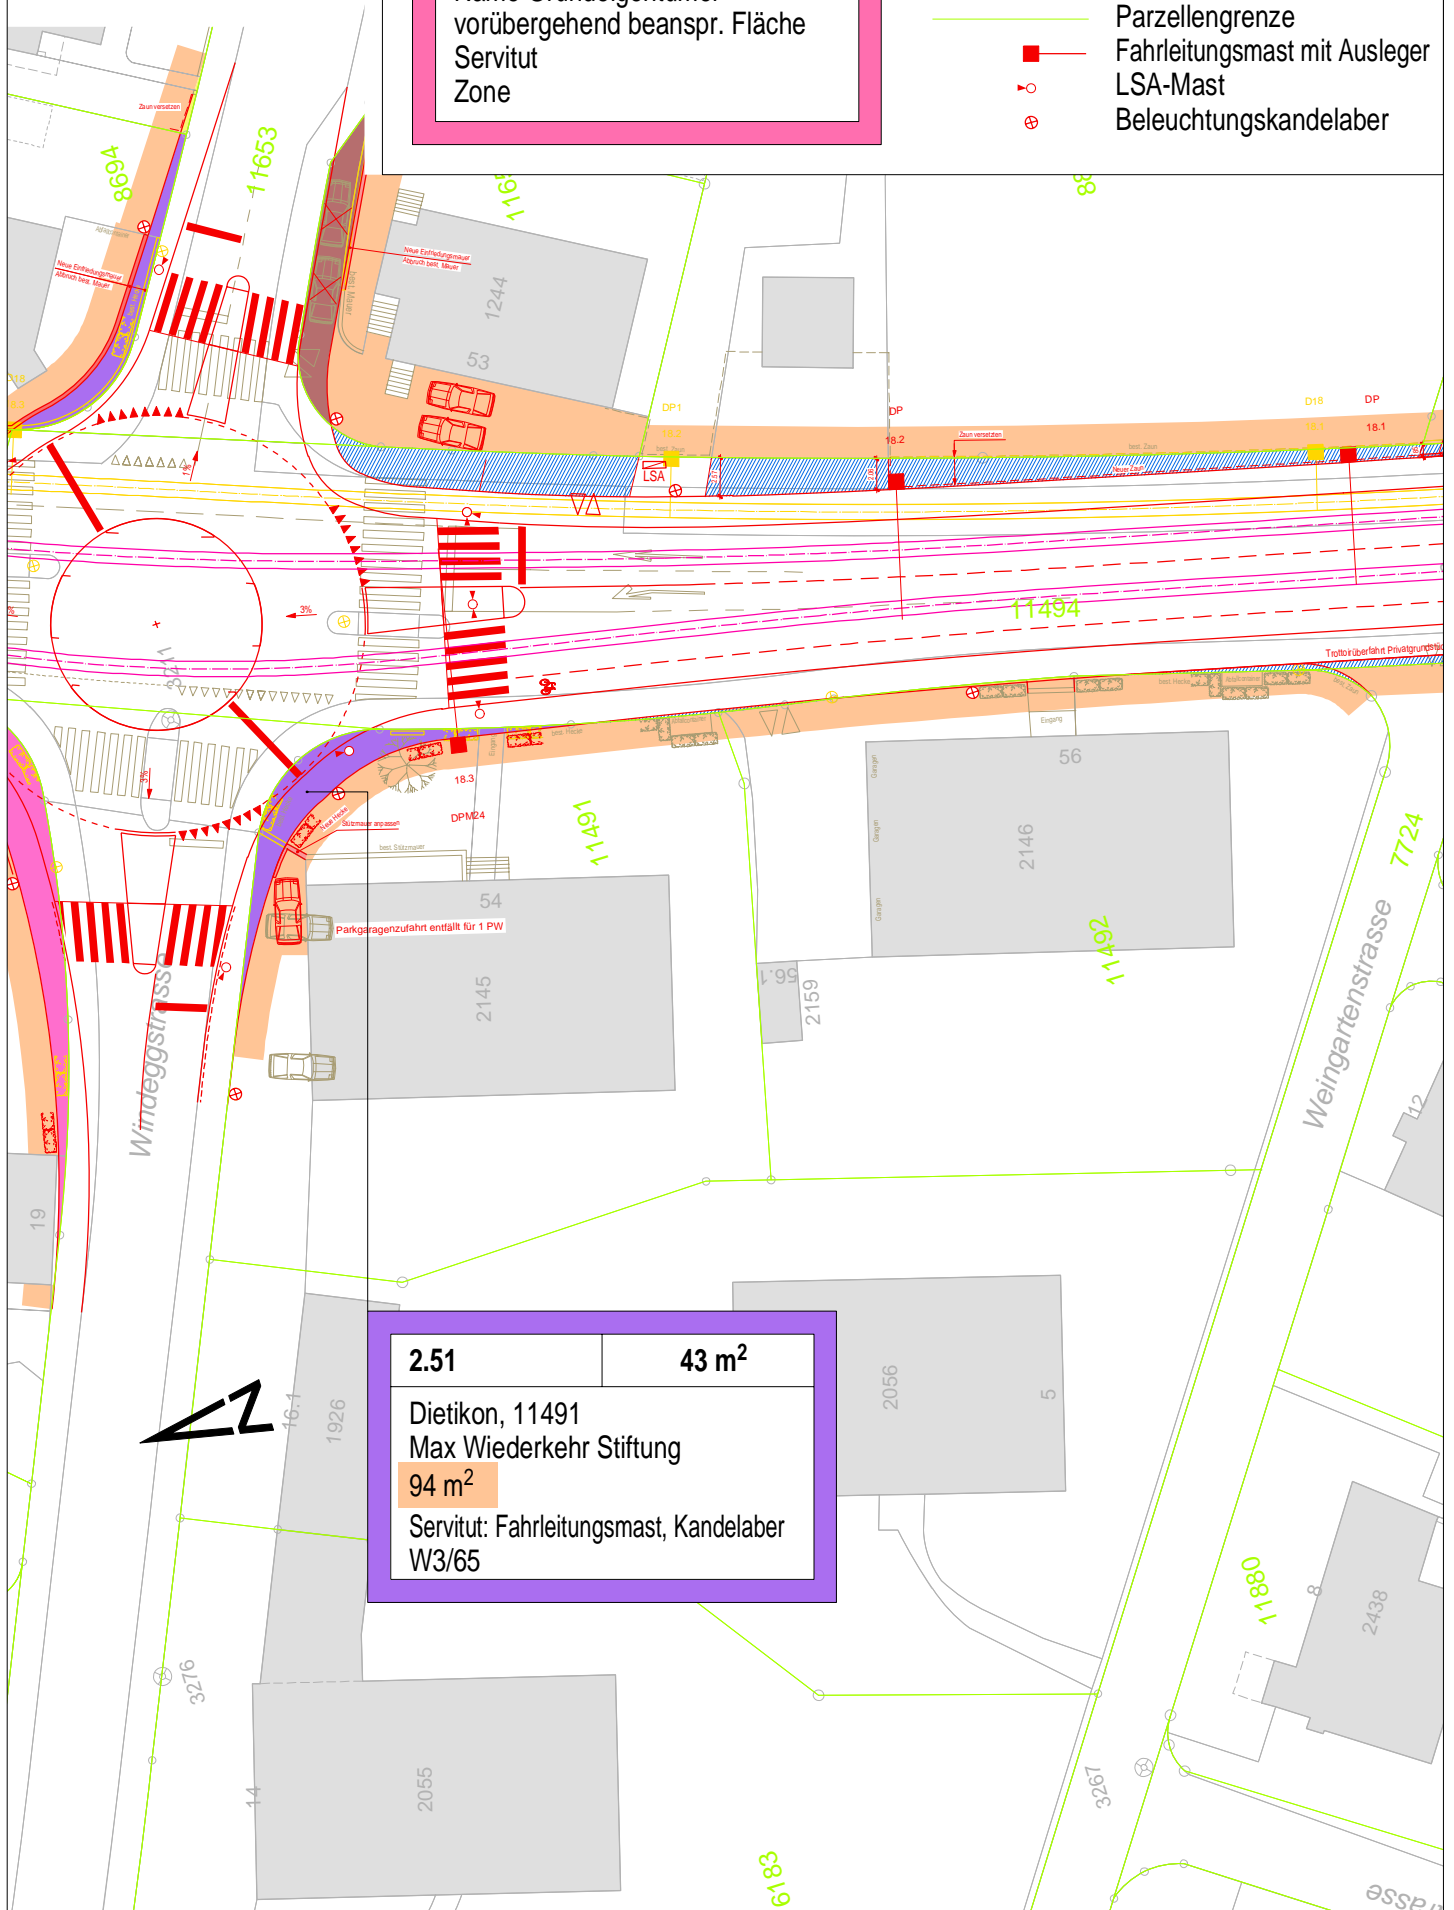




Aargau Verkehr  
Doppelspur BD, Dietikon  
**Landerwerksblatt 1:500**  
Datum: 31.07.2019

Landerwerksnr.	Landerwerksfl.
Gemeinde, Parzellennummer Name Grundeigentümer vorübergehend beanspr. Fläche Servitut Zone	

## Legende:

- Projekt
- Bestand
- Abbruch
- Parzellengrenze
- Fahrleitungsmast mit Ausleger
- LSA-Mast
- ⊗ Beleuchtungskandelaber

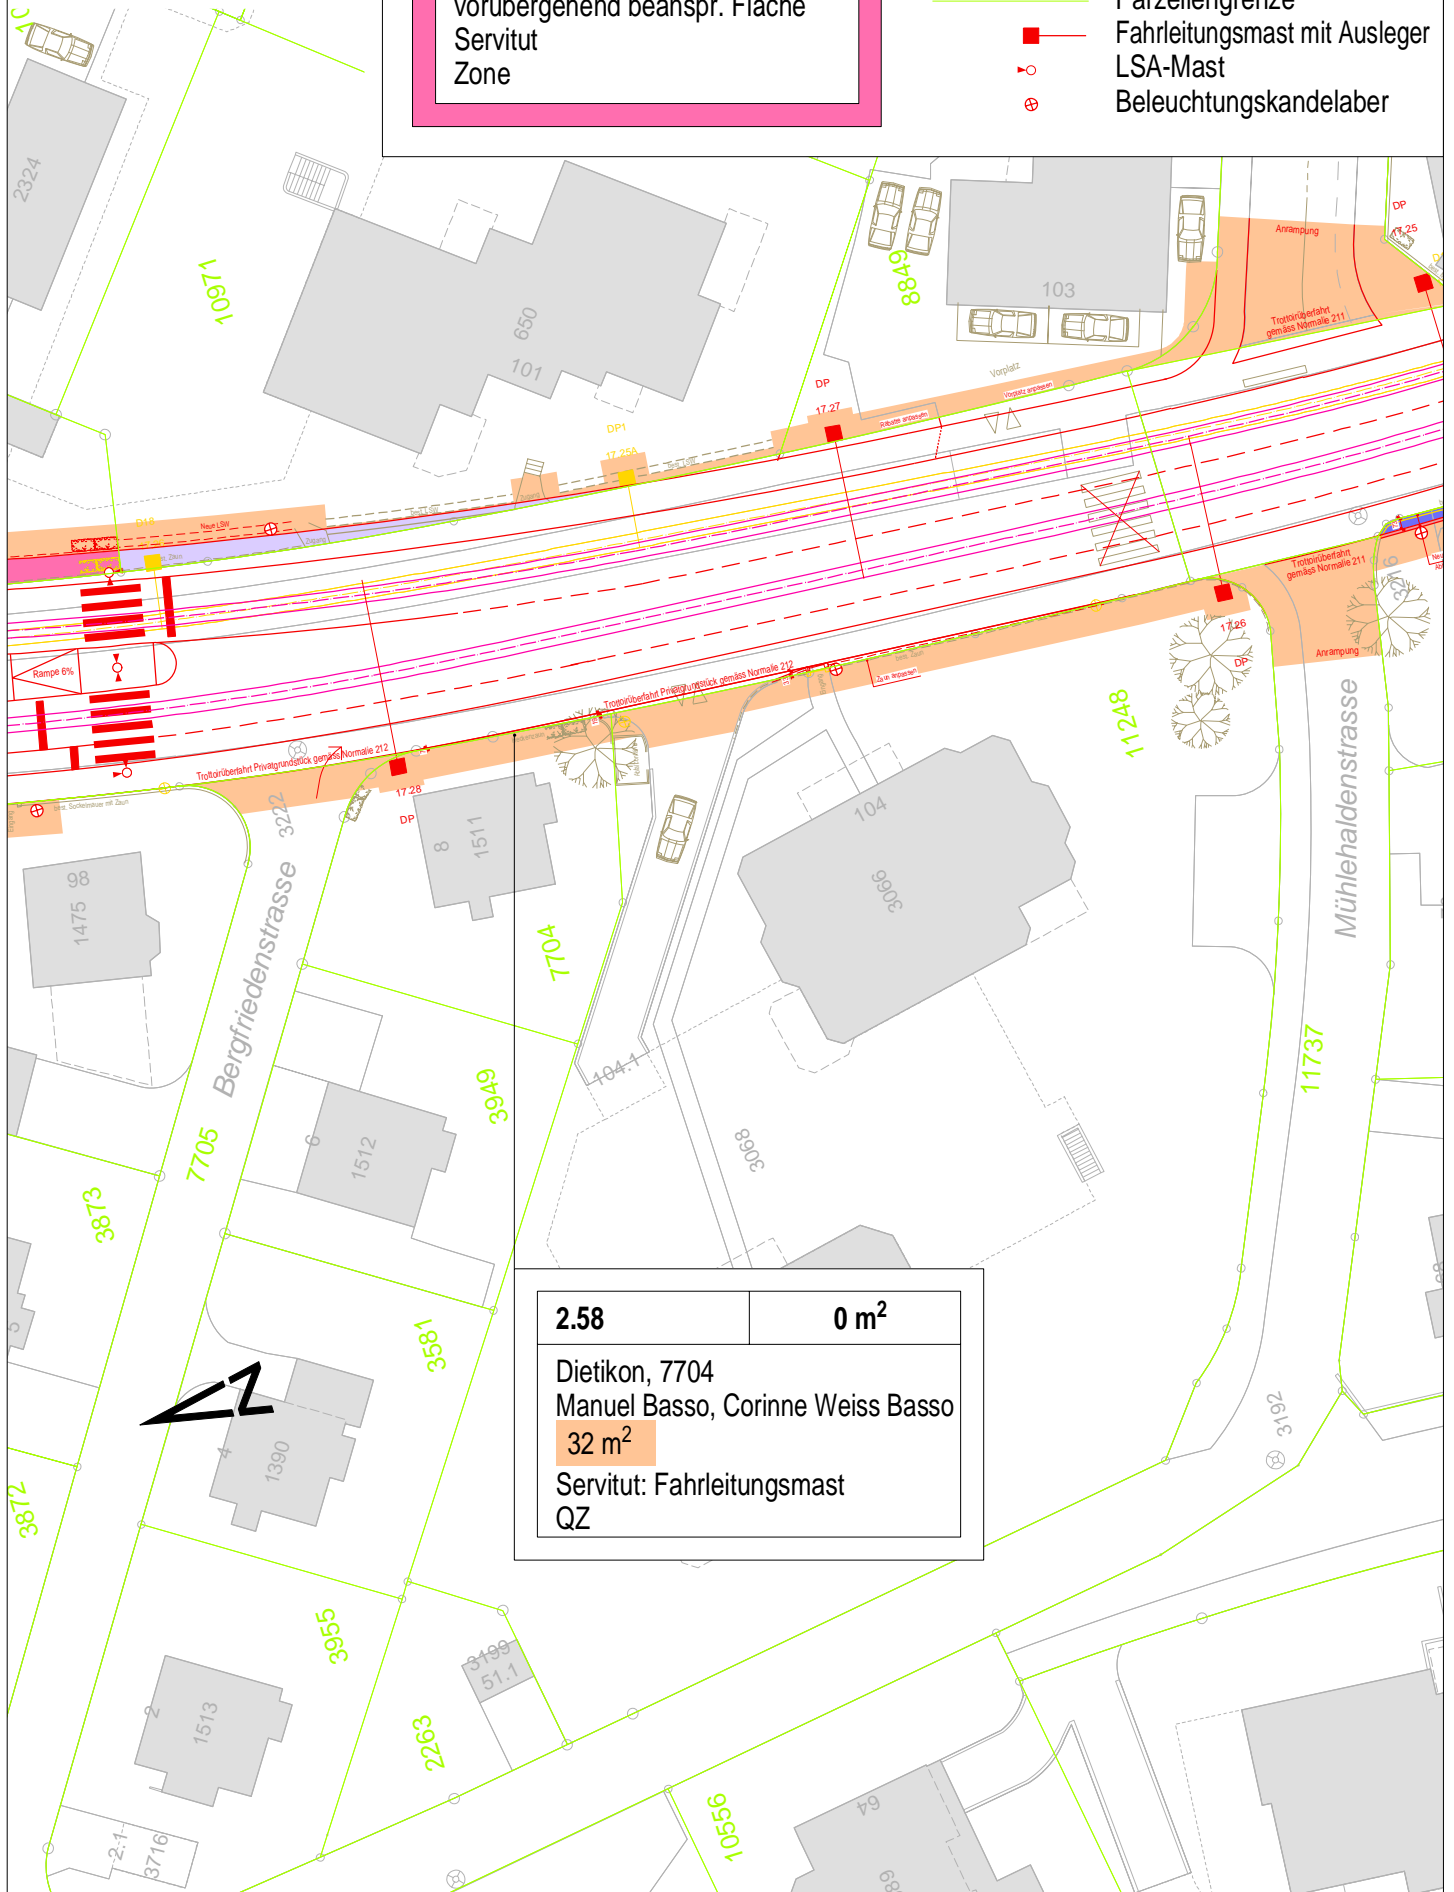

**2.58**

**0 m<sup>2</sup>**








Dietikon, 7704  
Manuel Basso, Corinne Weiss Basso  
**32 m<sup>2</sup>**  
Servitut: Fahrleitungsmast  
QZ


Aargau Verkehr  
Doppelspur BD, Dietikon  
**Landerwerbsblatt 1:500**  
Datum: 31.07.2019

Landerwerbsnr.	Landerwerbsfl.
----------------	----------------

Gemeinde, Parzellennummer  
Name Grundeigentümer  
vorübergehend beanspr. Fläche  
Servitut  
Zone

### Legende:

-  Projekt
-  Bestand
-  Abbruch
-  Parzellengrenze
-  Fahrleitungsmast mit Ausleger
-  LSA-Mast
-  Beleuchtungskandelaber

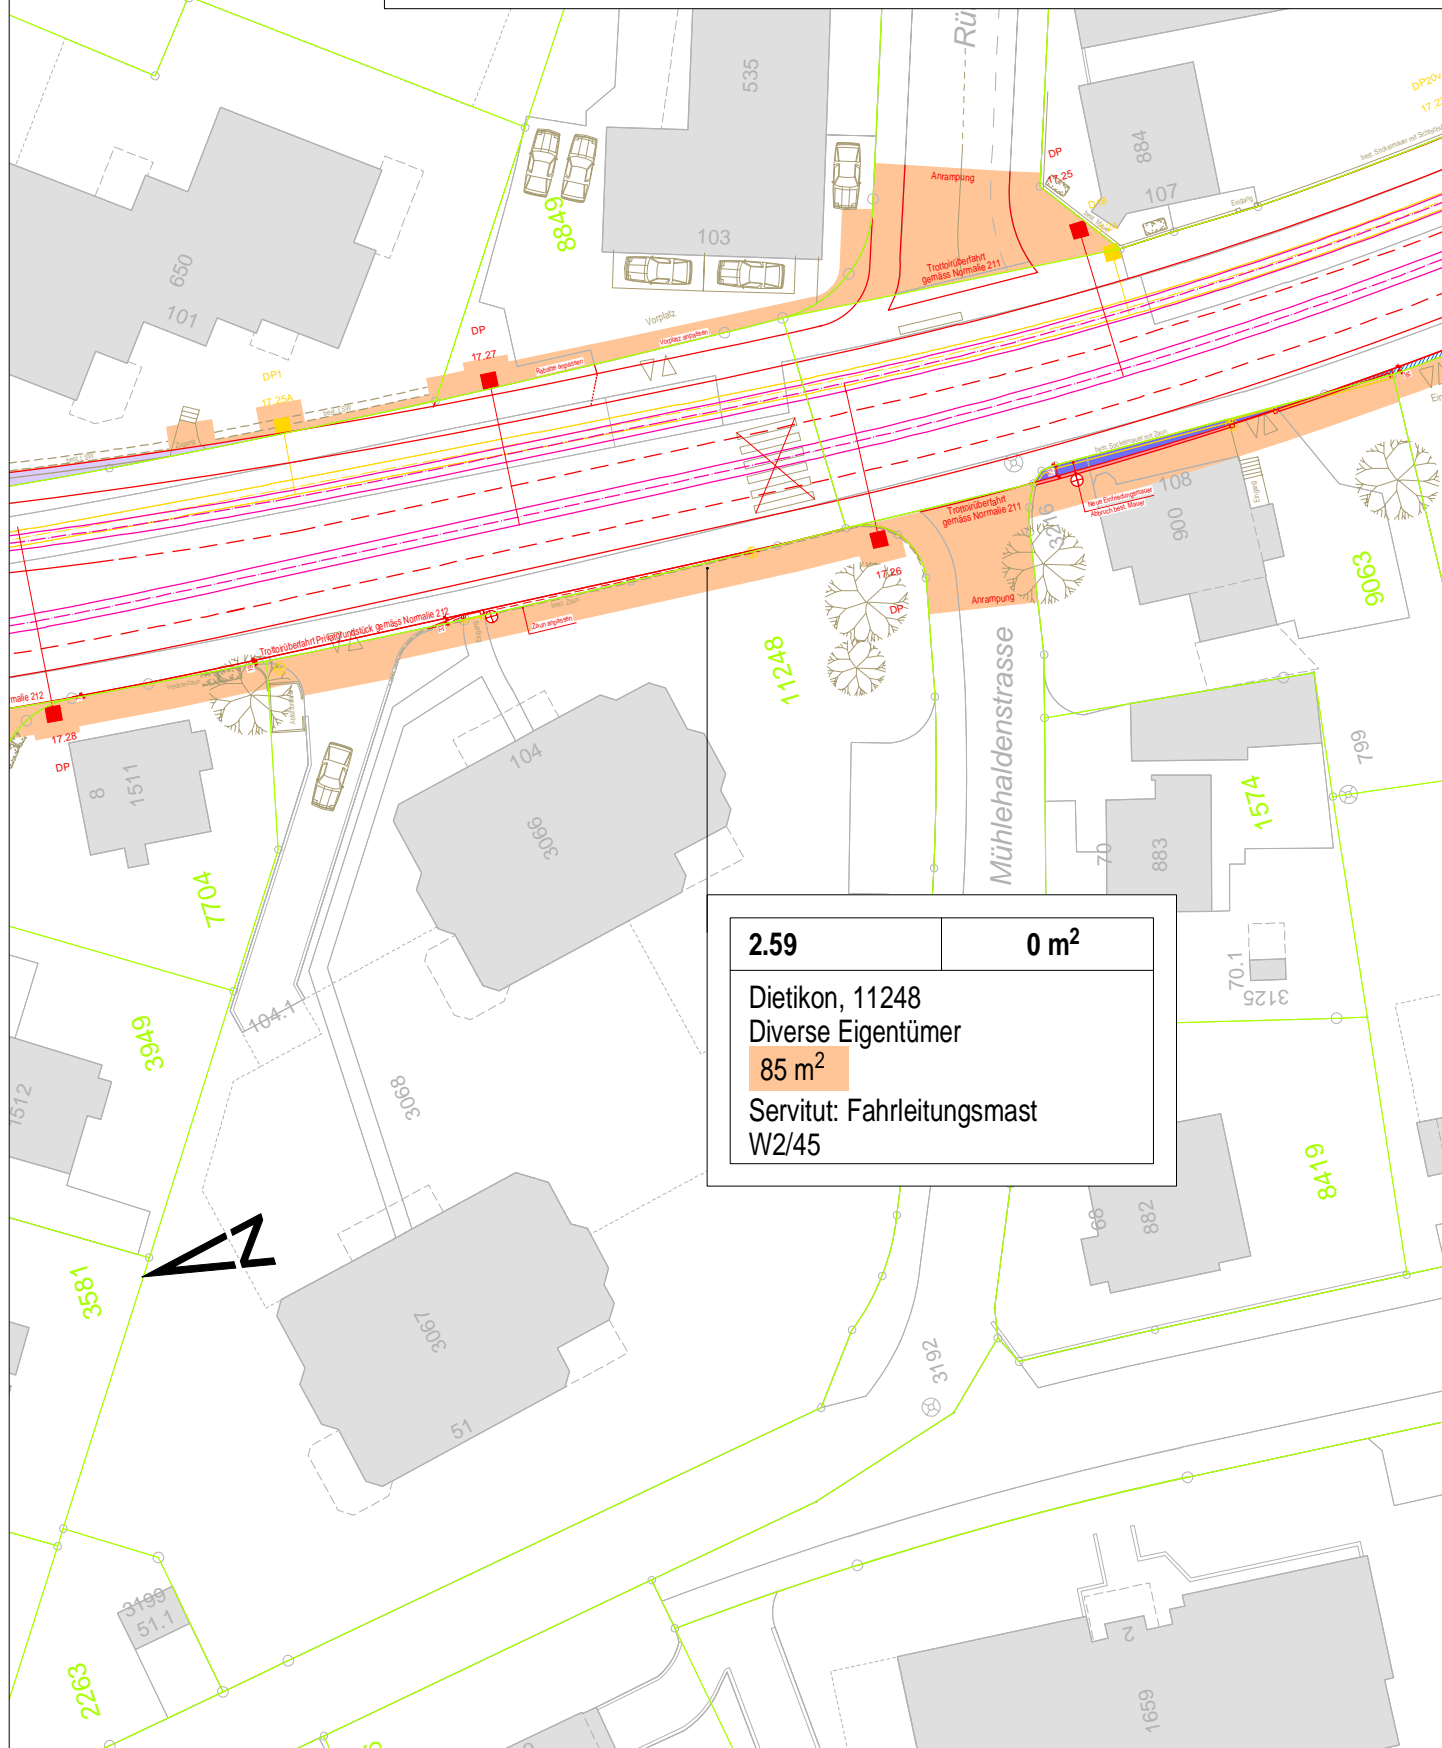






Aargau Verkehr  
Doppelspur BD, Dietikon  
**Landerwerksblatt 1:500**  
Datum: 31.07.2019

Landerwerksnr.	Landerwerksfl.
----------------	----------------

Gemeinde, Parzellennummer Name Grundeigentümer vorübergehend beanspr. Fläche Servitut Zone
--

## Legende:

- Projekt
- Bestand
- Abbruch
- Parzellengrenze
- Fahrleitungsmast mit Ausleger
- ⦿ LSA-Mast
- ⦿ Beleuchtungskandelaber

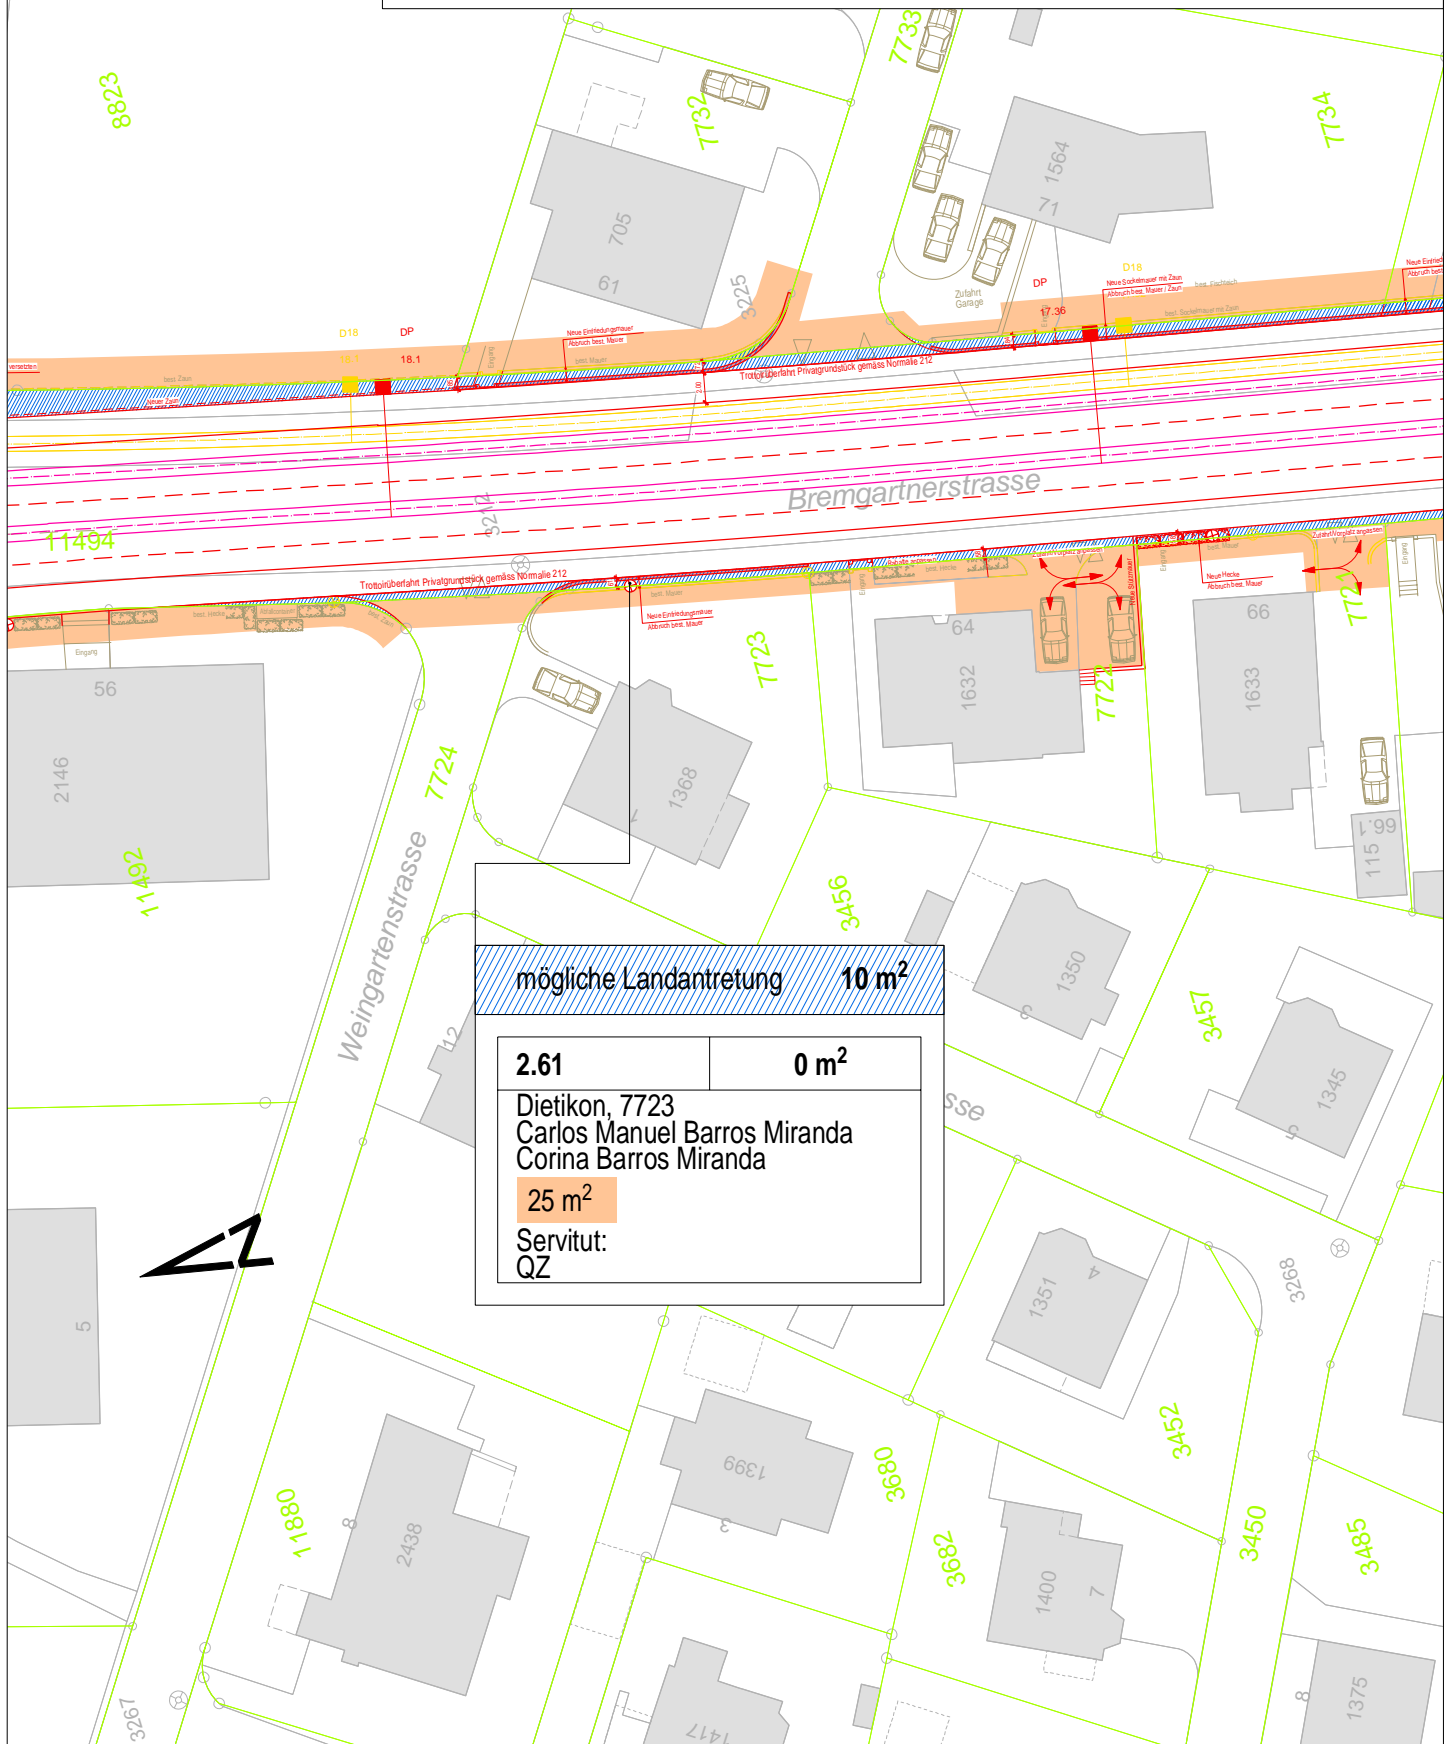








Aargau Verkehr  
Doppelspur BD, Dietikon  
**Landerwerbsblatt 1:500**  
Datum: 31.07.2019

Landerwerbsnr.	Landerwerbsfl.
----------------	----------------

Gemeinde, Parzellennummer  
Name Grundeigentümer  
vorübergehend beanspr. Fläche  
Servitut  
Zone

### Legende:

-  Projekt
-  Bestand
-  Abbruch
-  Parzellengrenze
-  Fahrleitungsmast mit Ausleger
-  LSA-Mast
-  Beleuchtungskandelaber

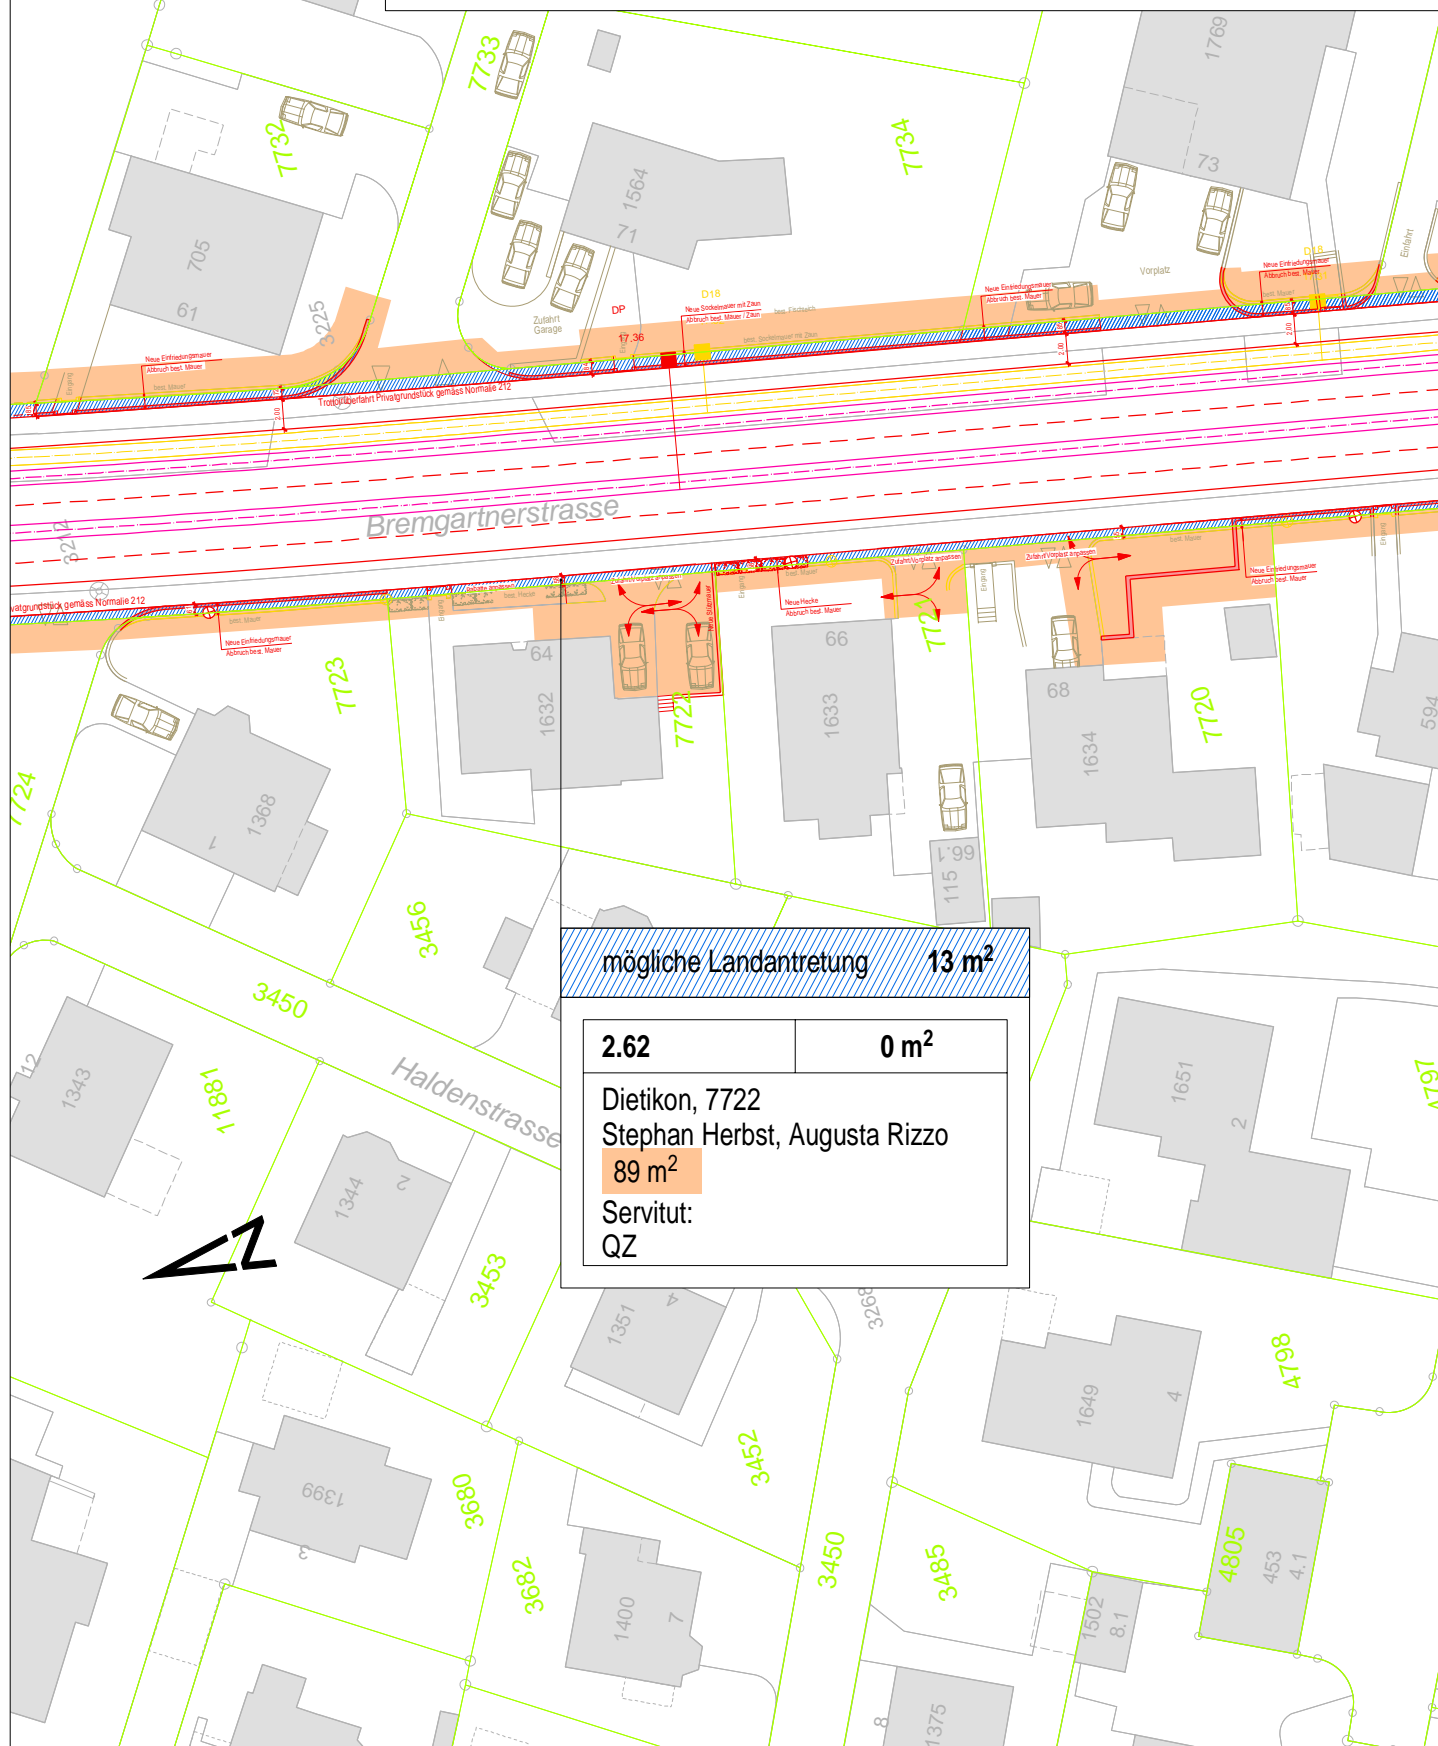








Aargau Verkehr  
Doppelspur BD, Dietikon  
**Landerwerbsblatt 1:500**  
Datum: 31.07.2019

Landerwerbsnr.	Landerwerbsfl.
----------------	----------------

Gemeinde, Parzellennummer  
Name Grundeigentümer  
vorübergehend beanspr. Fläche  
Servitut  
Zone

### Legende:

-  Projekt
-  Bestand
-  Abbruch
-  Parzellengrenze
-  Fahrleitungsmast mit Ausleger
-  LSA-Mast
-  Beleuchtungskandelaber












Aargau Verkehr  
Doppelspur BD, Dietikon  
**Landerwerbsblatt 1:500**  
Datum: 31.07.2019

Gemeinde, Parzellennummer  
Name Grundeigentümer  
vorübergehend beanspr. Fläche  
Servitut  
Zone

### Legende:



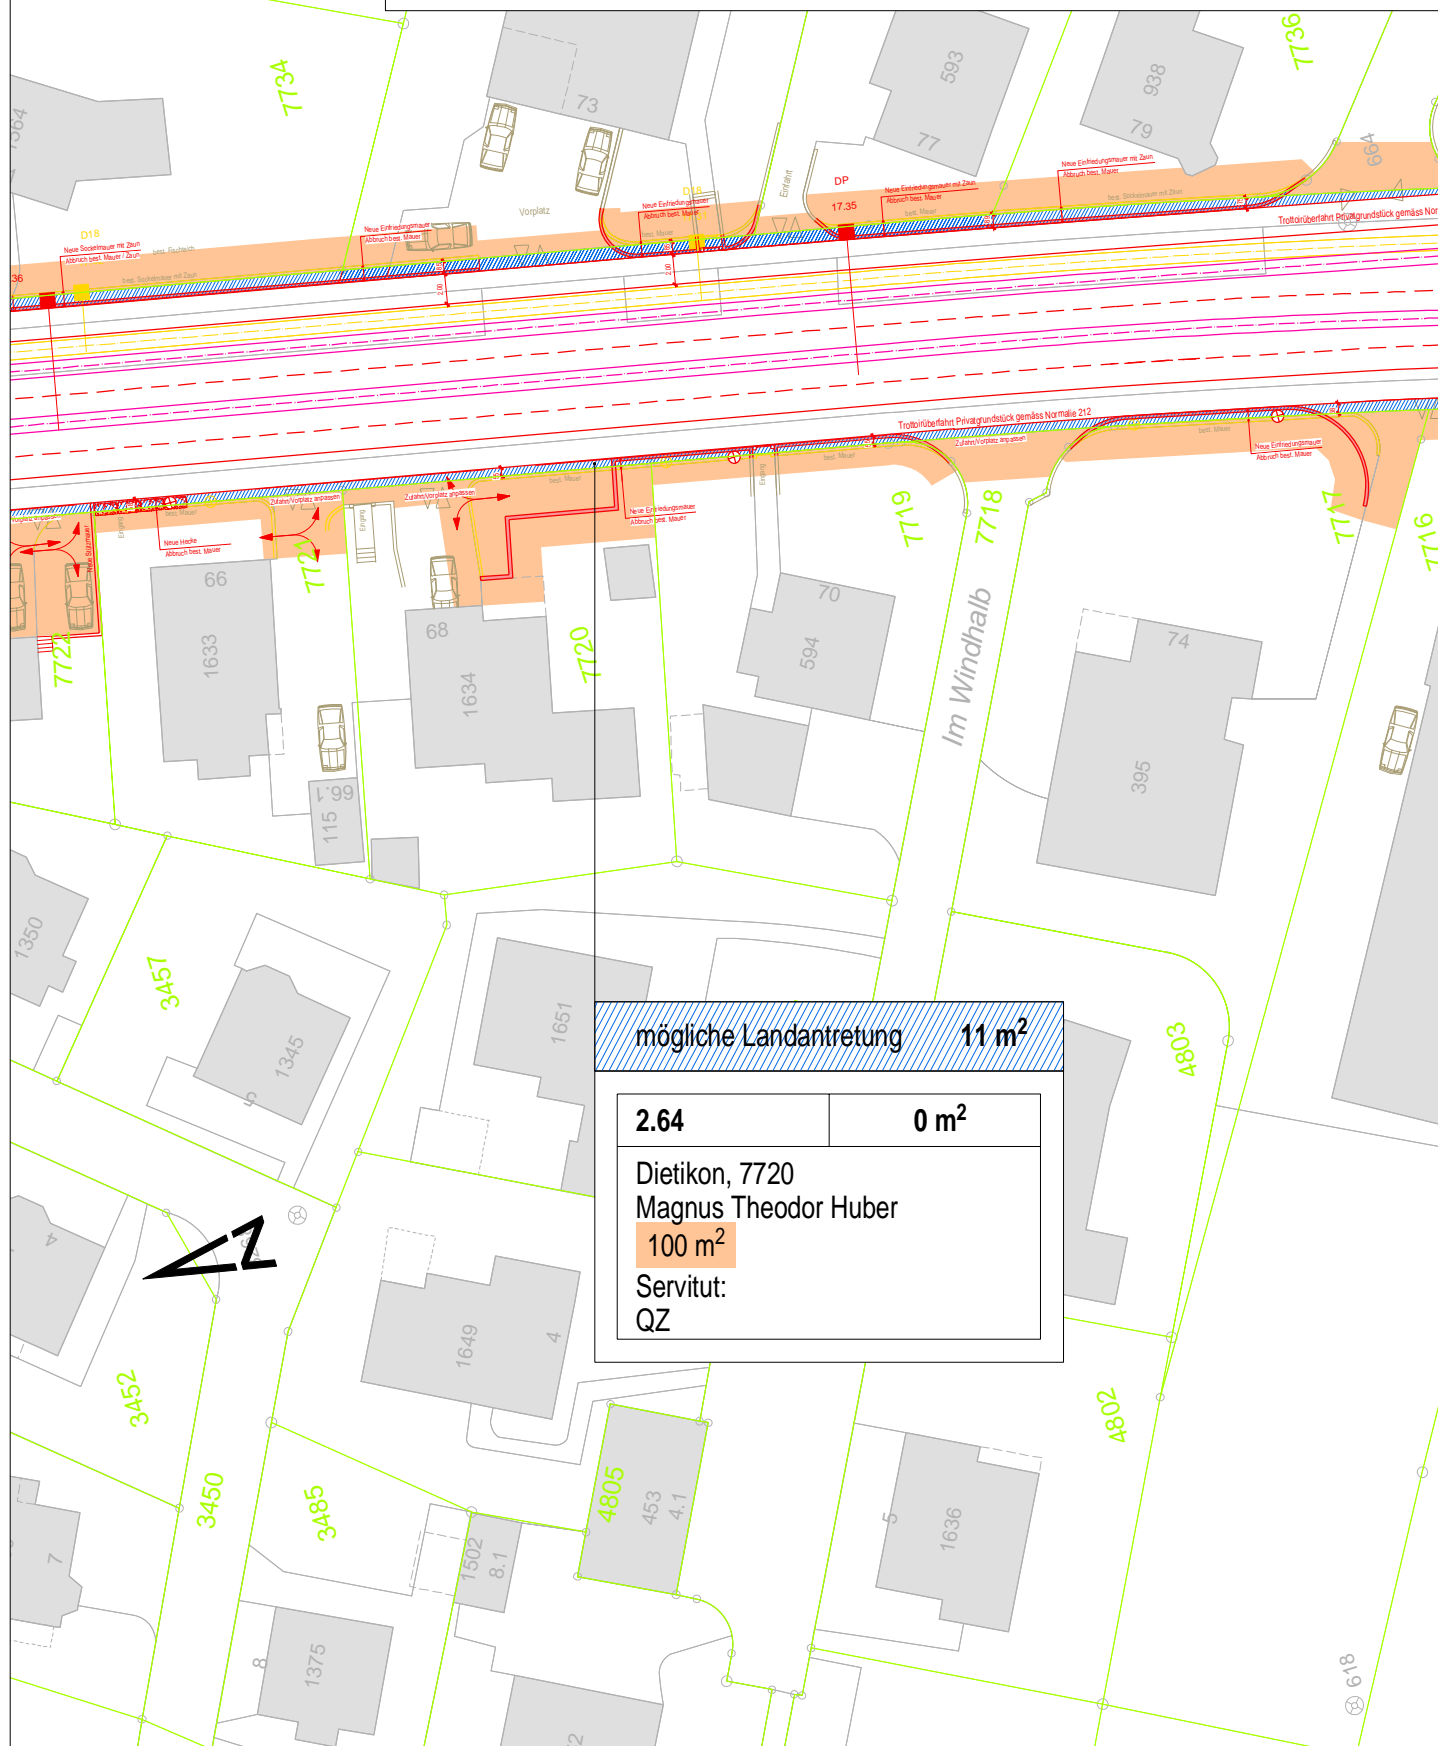

-  Projekt
-  Bestand
-  Abbruch
-  Parzellengrenze
-  Fahrleitungsmast mit Ausleger
-  LSA-Mast
-  Beleuchtungskandelaber




Aargau Verkehr  
Doppelspur BD, Dietikon  
**Landerwerbsblatt 1:500**  
Datum: 31.07.2019

Gemeinde, Parzellennummer  
Name Grundeigentümer  
vorübergehend beanspr. Fläche  
Servitut  
Zone

### Legende:

-  Projekt
-  Bestand
-  Abbruch
-  Parzellengrenze
-  Fahrleitungsmast mit Ausleger
-  LSA-Mast
-  Beleuchtungskandelaber

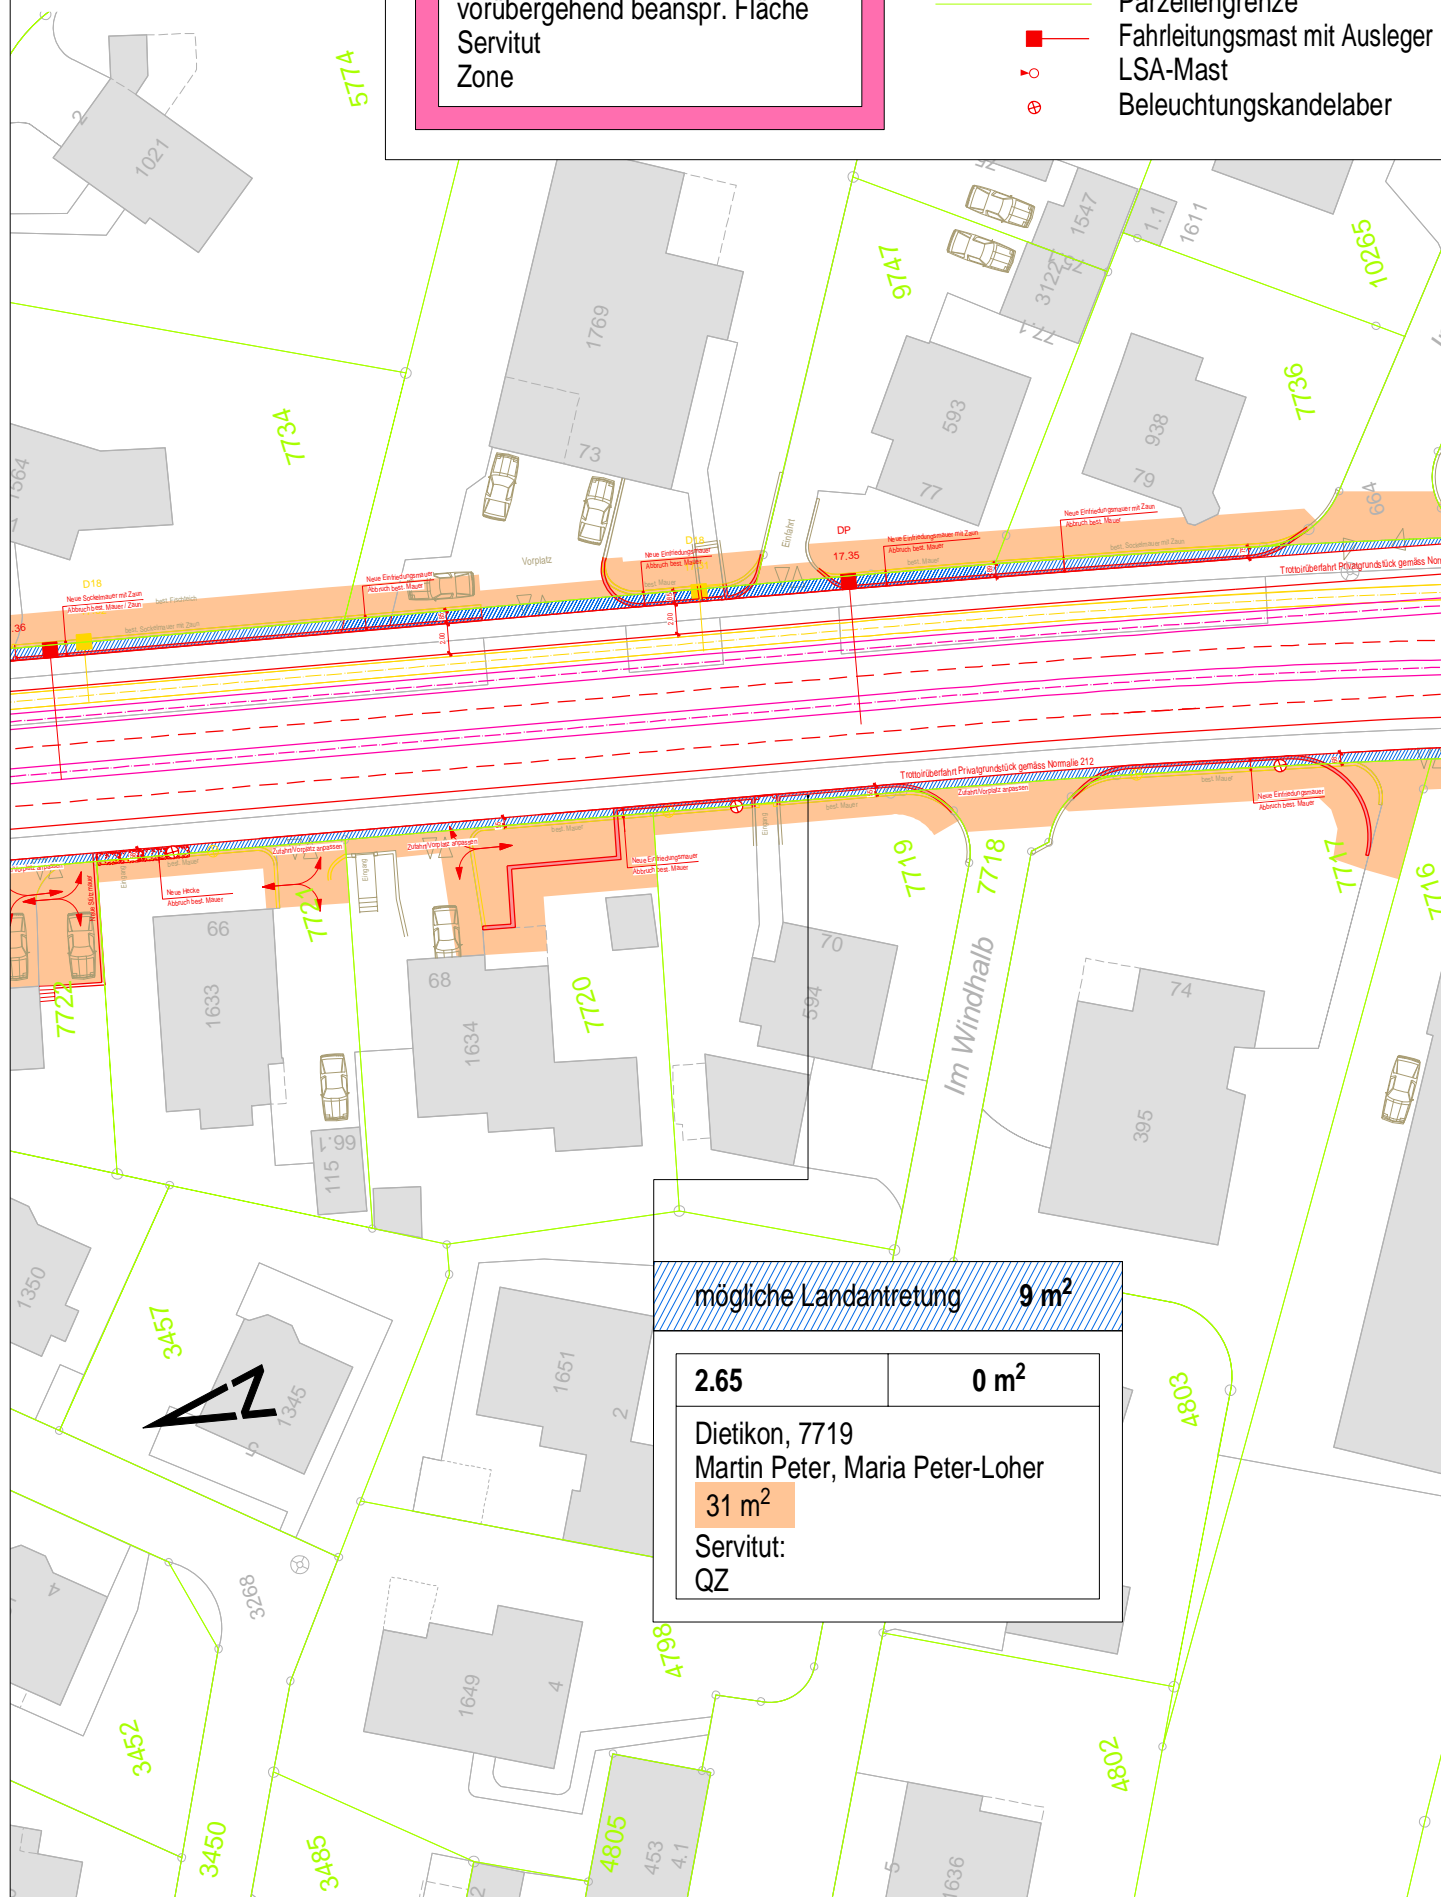


Aargau Verkehr  
Doppelspur BD, Dietikon  
**Landerwerksblatt 1:500**  
Datum: 31.07.2019

Landerwerksnr.	Landerwerksfl.
Gemeinde, Parzellennummer Name Grundeigentümer vorübergehend beanspr. Fläche Servitut Zone	

## Legende:

- Projekt
- Bestand
- Abbruch
- Parzellengrenze
- Fahrleitungsmast mit Ausleger
- LSA-Mast
- ⊗ Beleuchtungskandelaber

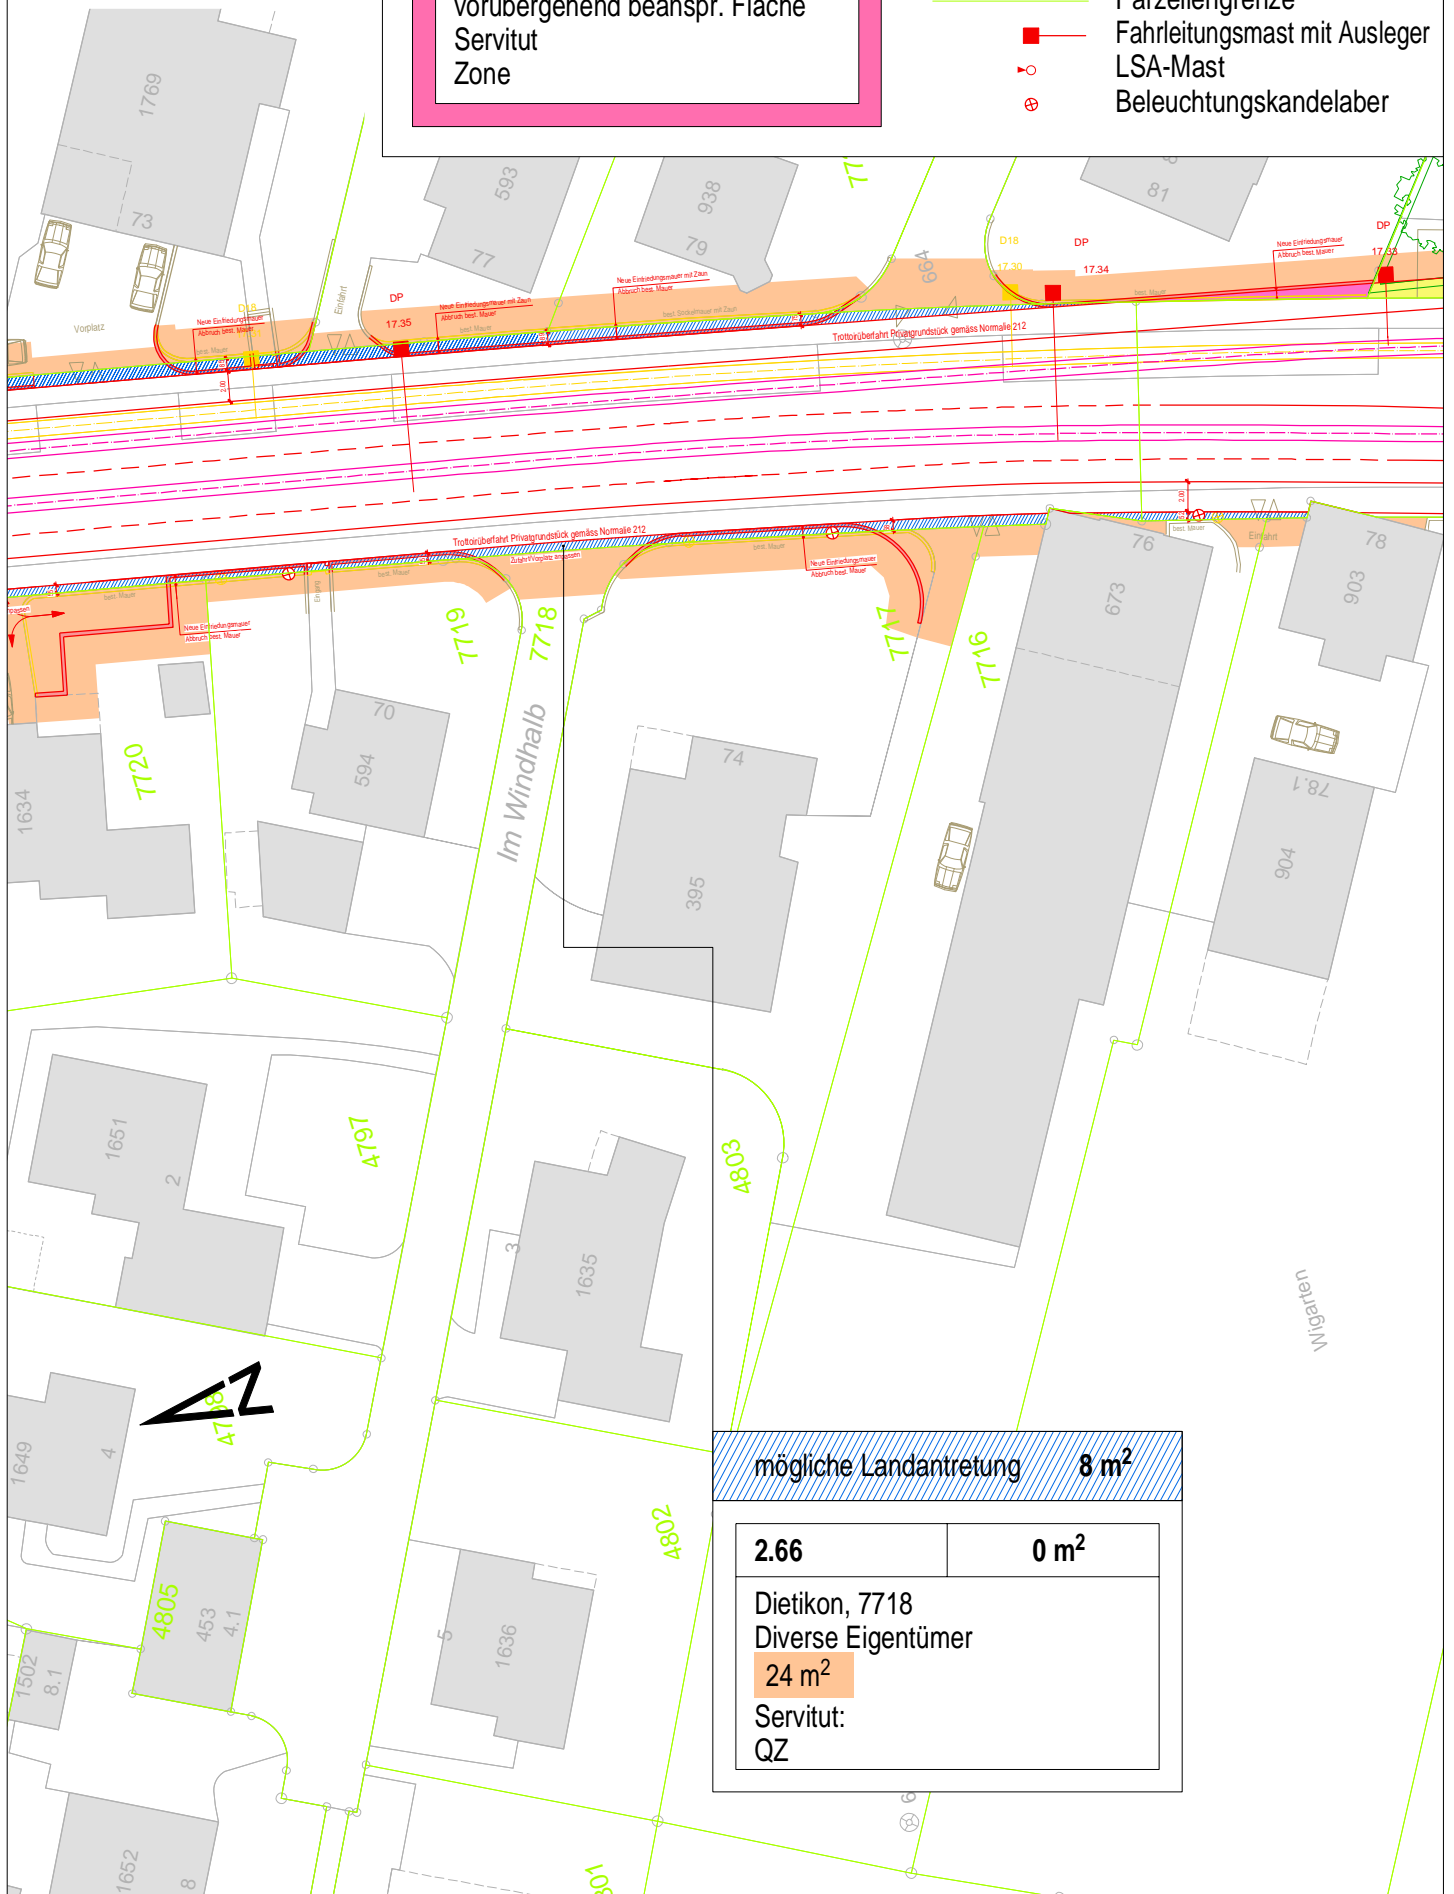




Aargau Verkehr  
Doppelspur BD, Dietikon  
**Landerwerksblatt 1:500**  
Datum: 31.07.2019

Landerwerksnr.	Landerwerksfl.
Gemeinde, Parzellennummer Name Grundeigentümer vorübergehend beanspr. Fläche Servitut Zone	

## Legende:

- Projekt
- Bestand
- Abbruch
- Parzellengrenze
- Fahrleitungsmast mit Ausleger
- ⦿ LSA-Mast
- ⦿ Beleuchtungskandelaber

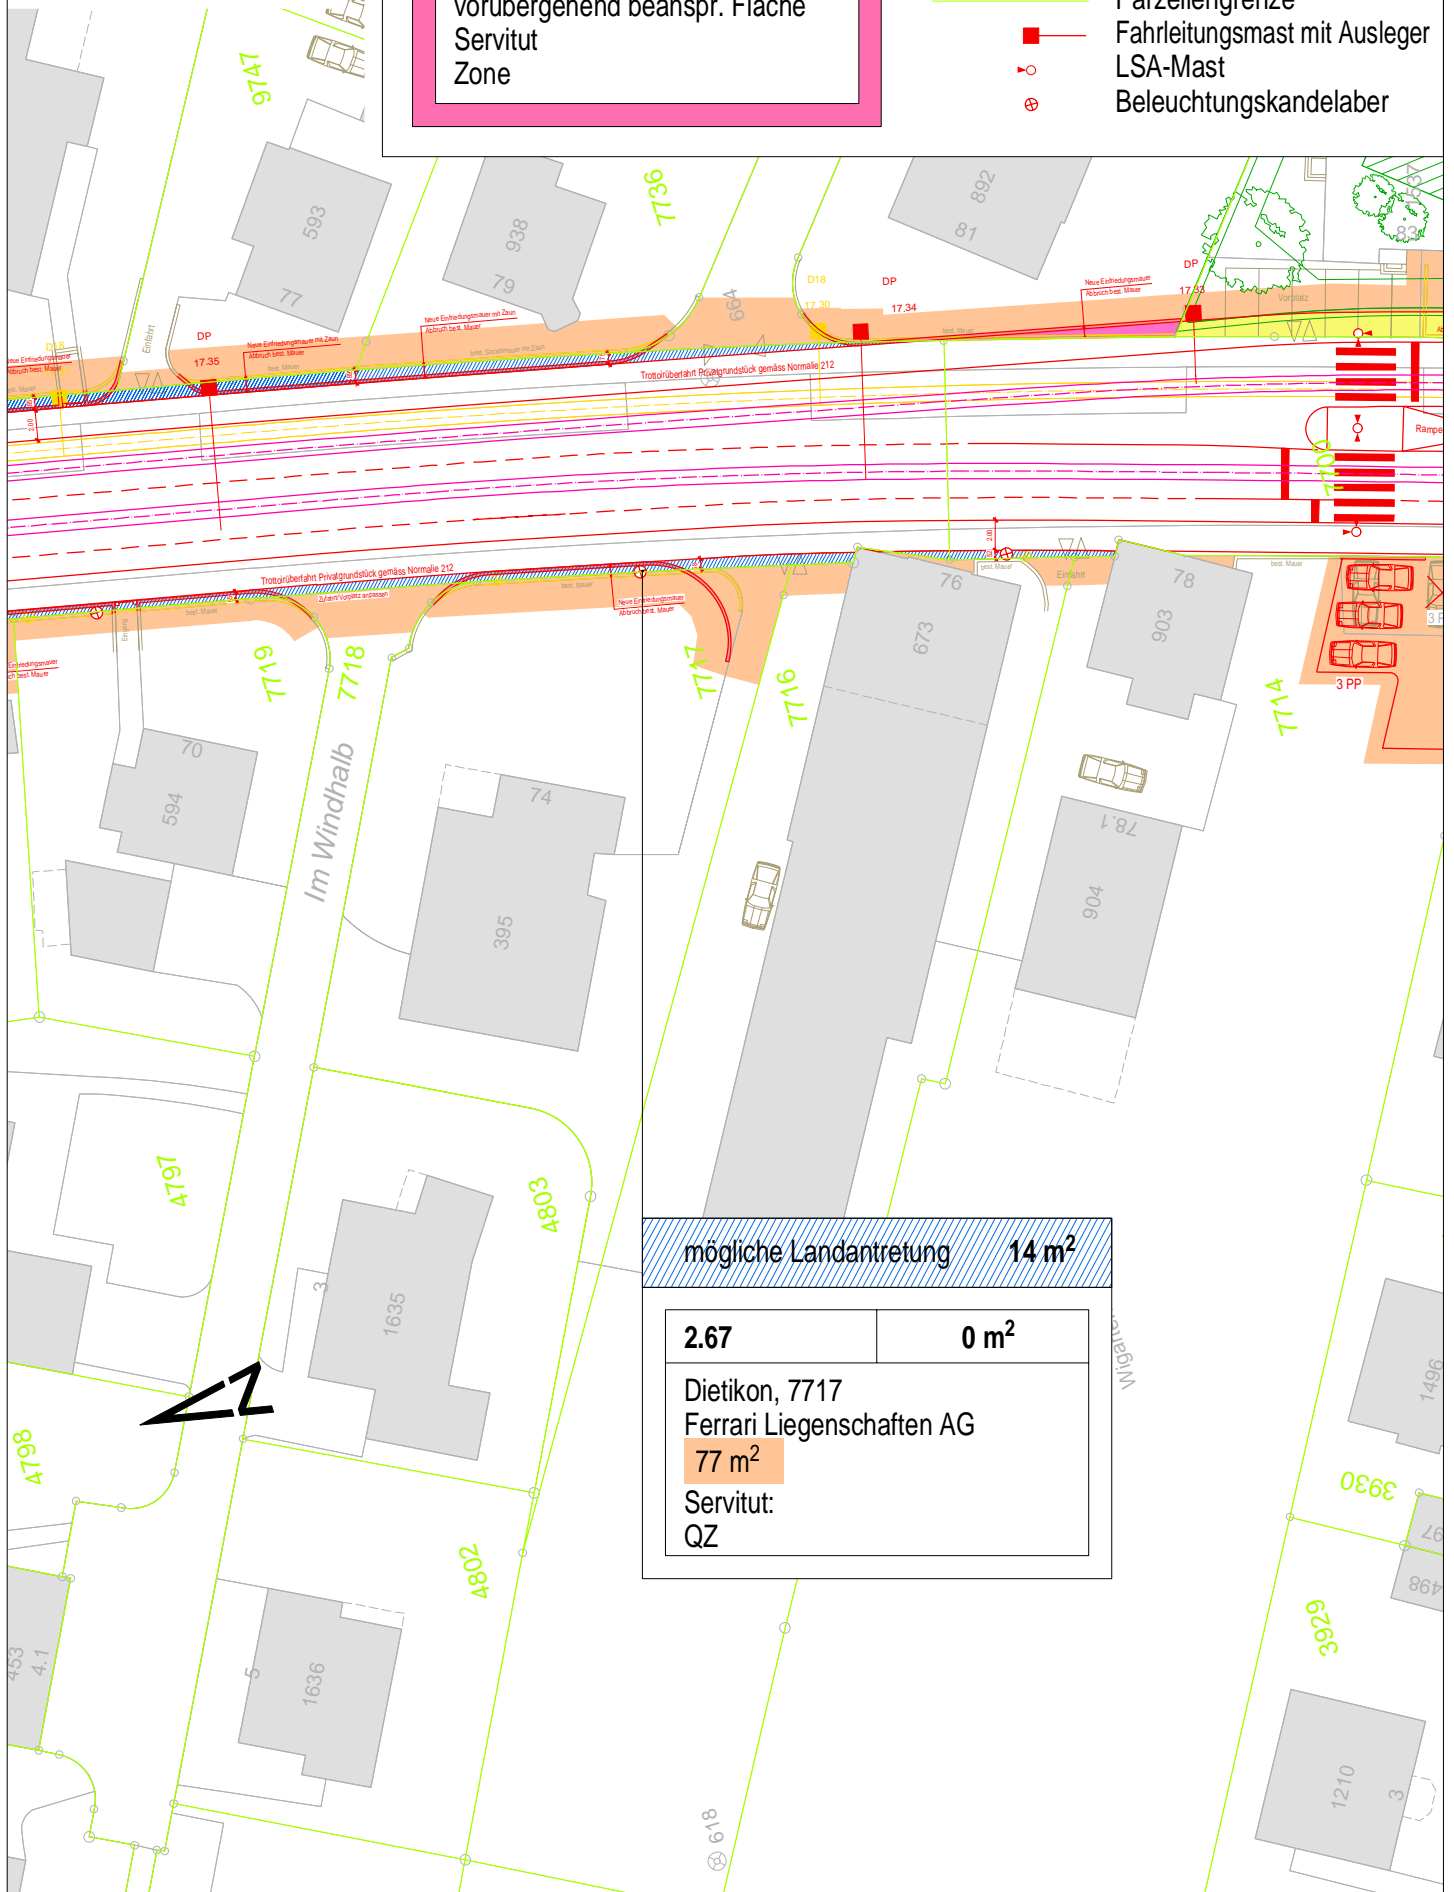


Aargau Verkehr  
Doppelspur BD, Dietikon  
**Landerwerksblatt 1:500**  
Datum: 31.07.2019

Landerwerksnr.	Landerwerksfl.
Gemeinde, Parzellennummer Name Grundeigentümer vorübergehend beanspr. Fläche Servitut Zone	

## Legende:

- Projekt
- Bestand
- Abbruch
- Parzellengrenze
- Fahrleitungsmast mit Ausleger
- LSA-Mast
- ⊗ Beleuchtungskandelaber

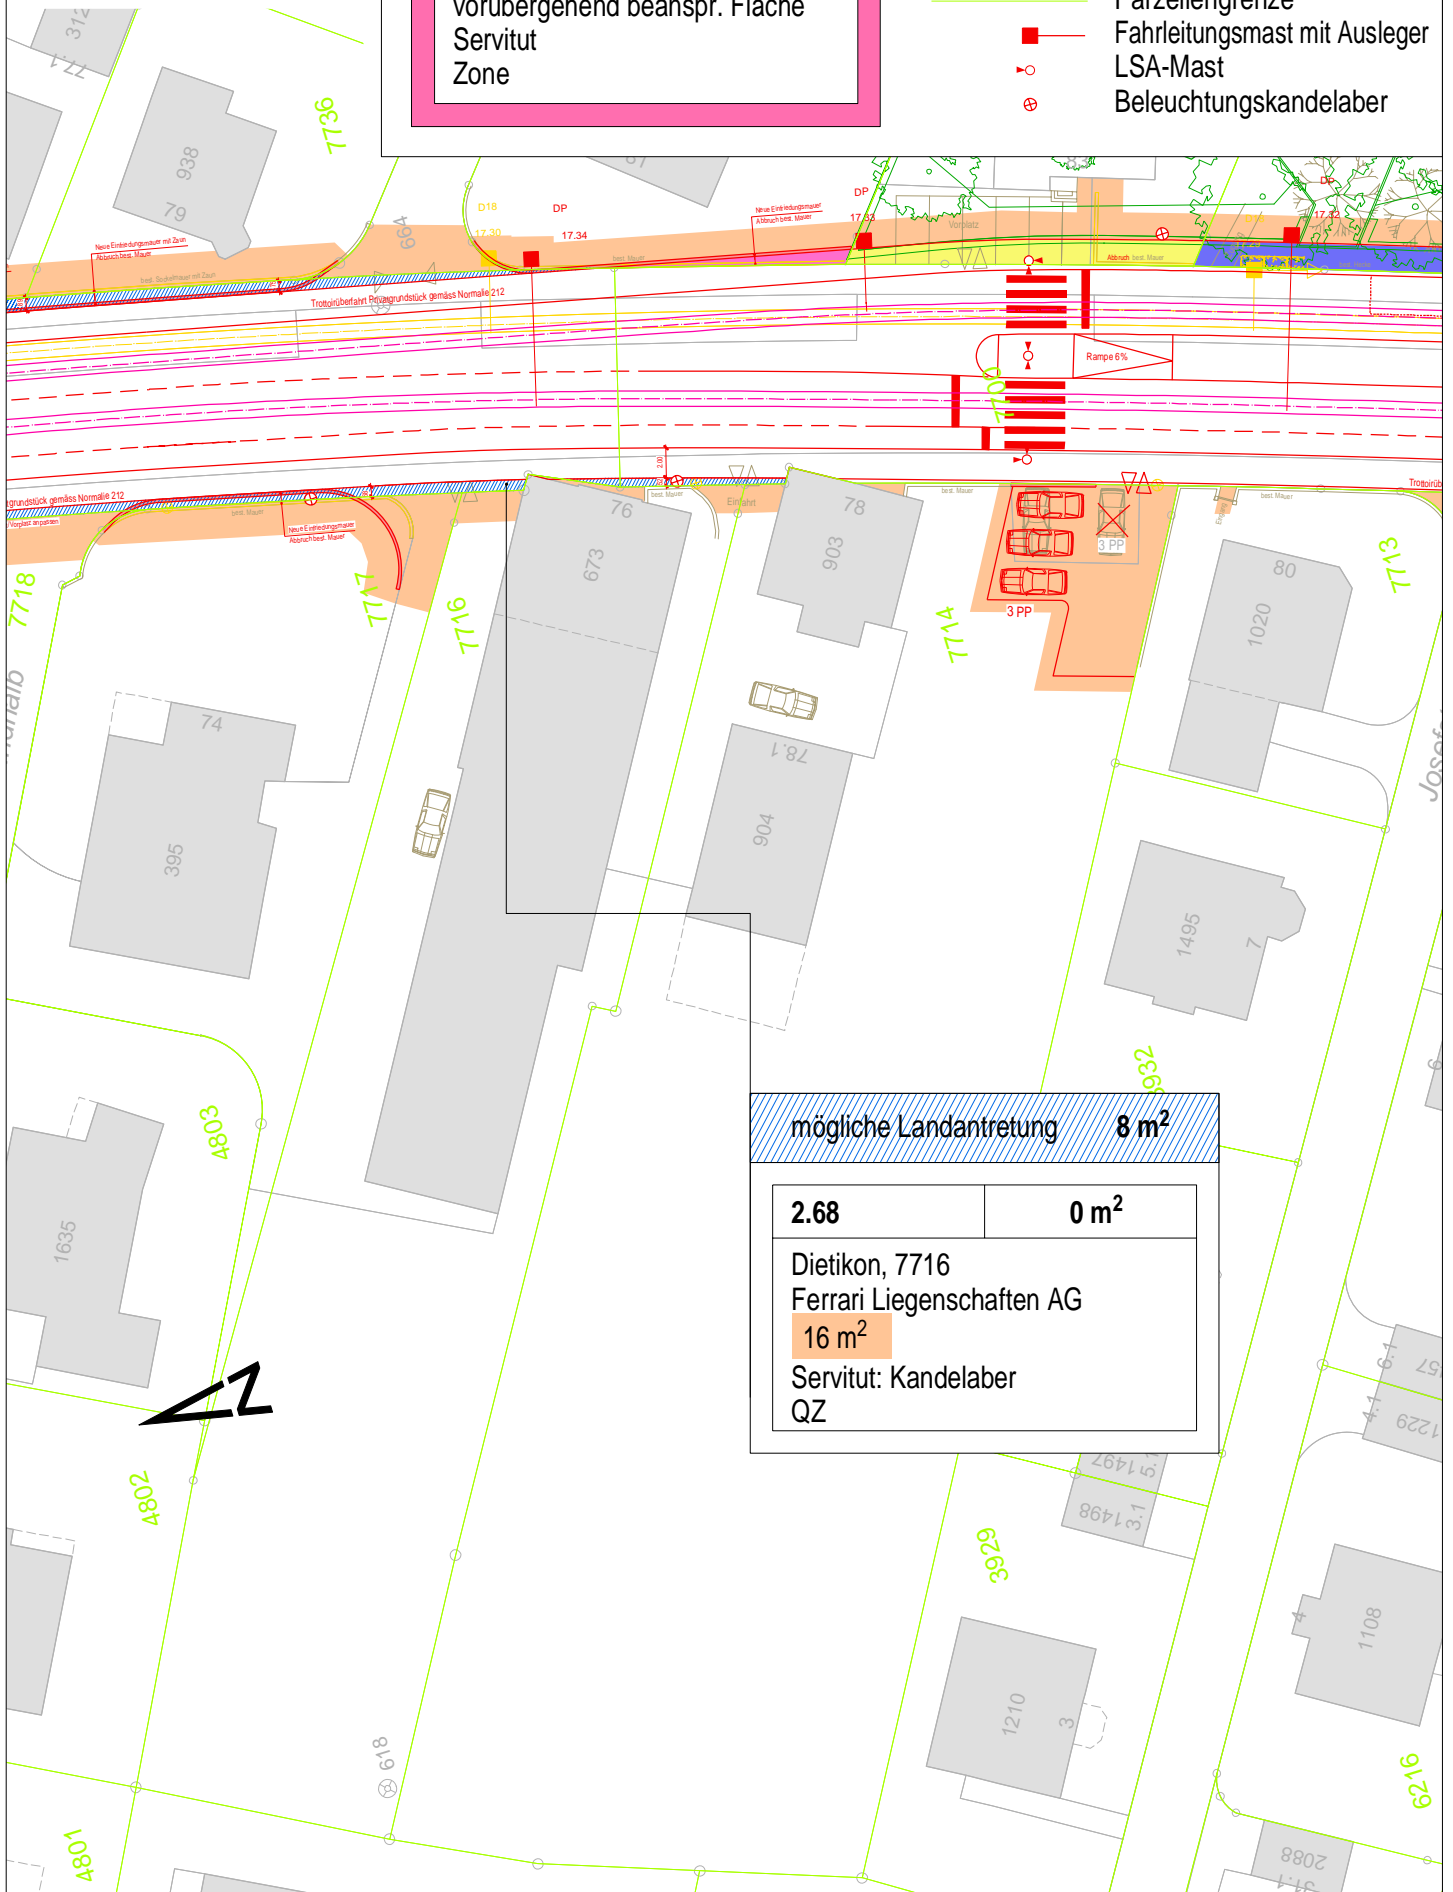

mögliche Landantretung **8 m<sup>2</sup>**

**2.68**

**0 m<sup>2</sup>**


Dietikon, 7716  
Ferrari Liegenschaften AG  
**16 m<sup>2</sup>**  
Servitut: Kandelaber  
QZ

Aargau Verkehr  
Doppelspur BD, Dietikon  
**Landerwerksblatt 1:500**  
Datum: 31.07.2019

Landerwerksnr.	Landerwerksfl.
Gemeinde, Parzellennummer Name Grundeigentümer vorübergehend beanspr. Fläche Servitut Zone	

## Legende:

- Projekt
- Bestand
- Abbruch
- Parzellengrenze
- Fahrleitungsmast mit Ausleger
- ⊕ LSA-Mast
- ⊗ Beleuchtungskandelaber

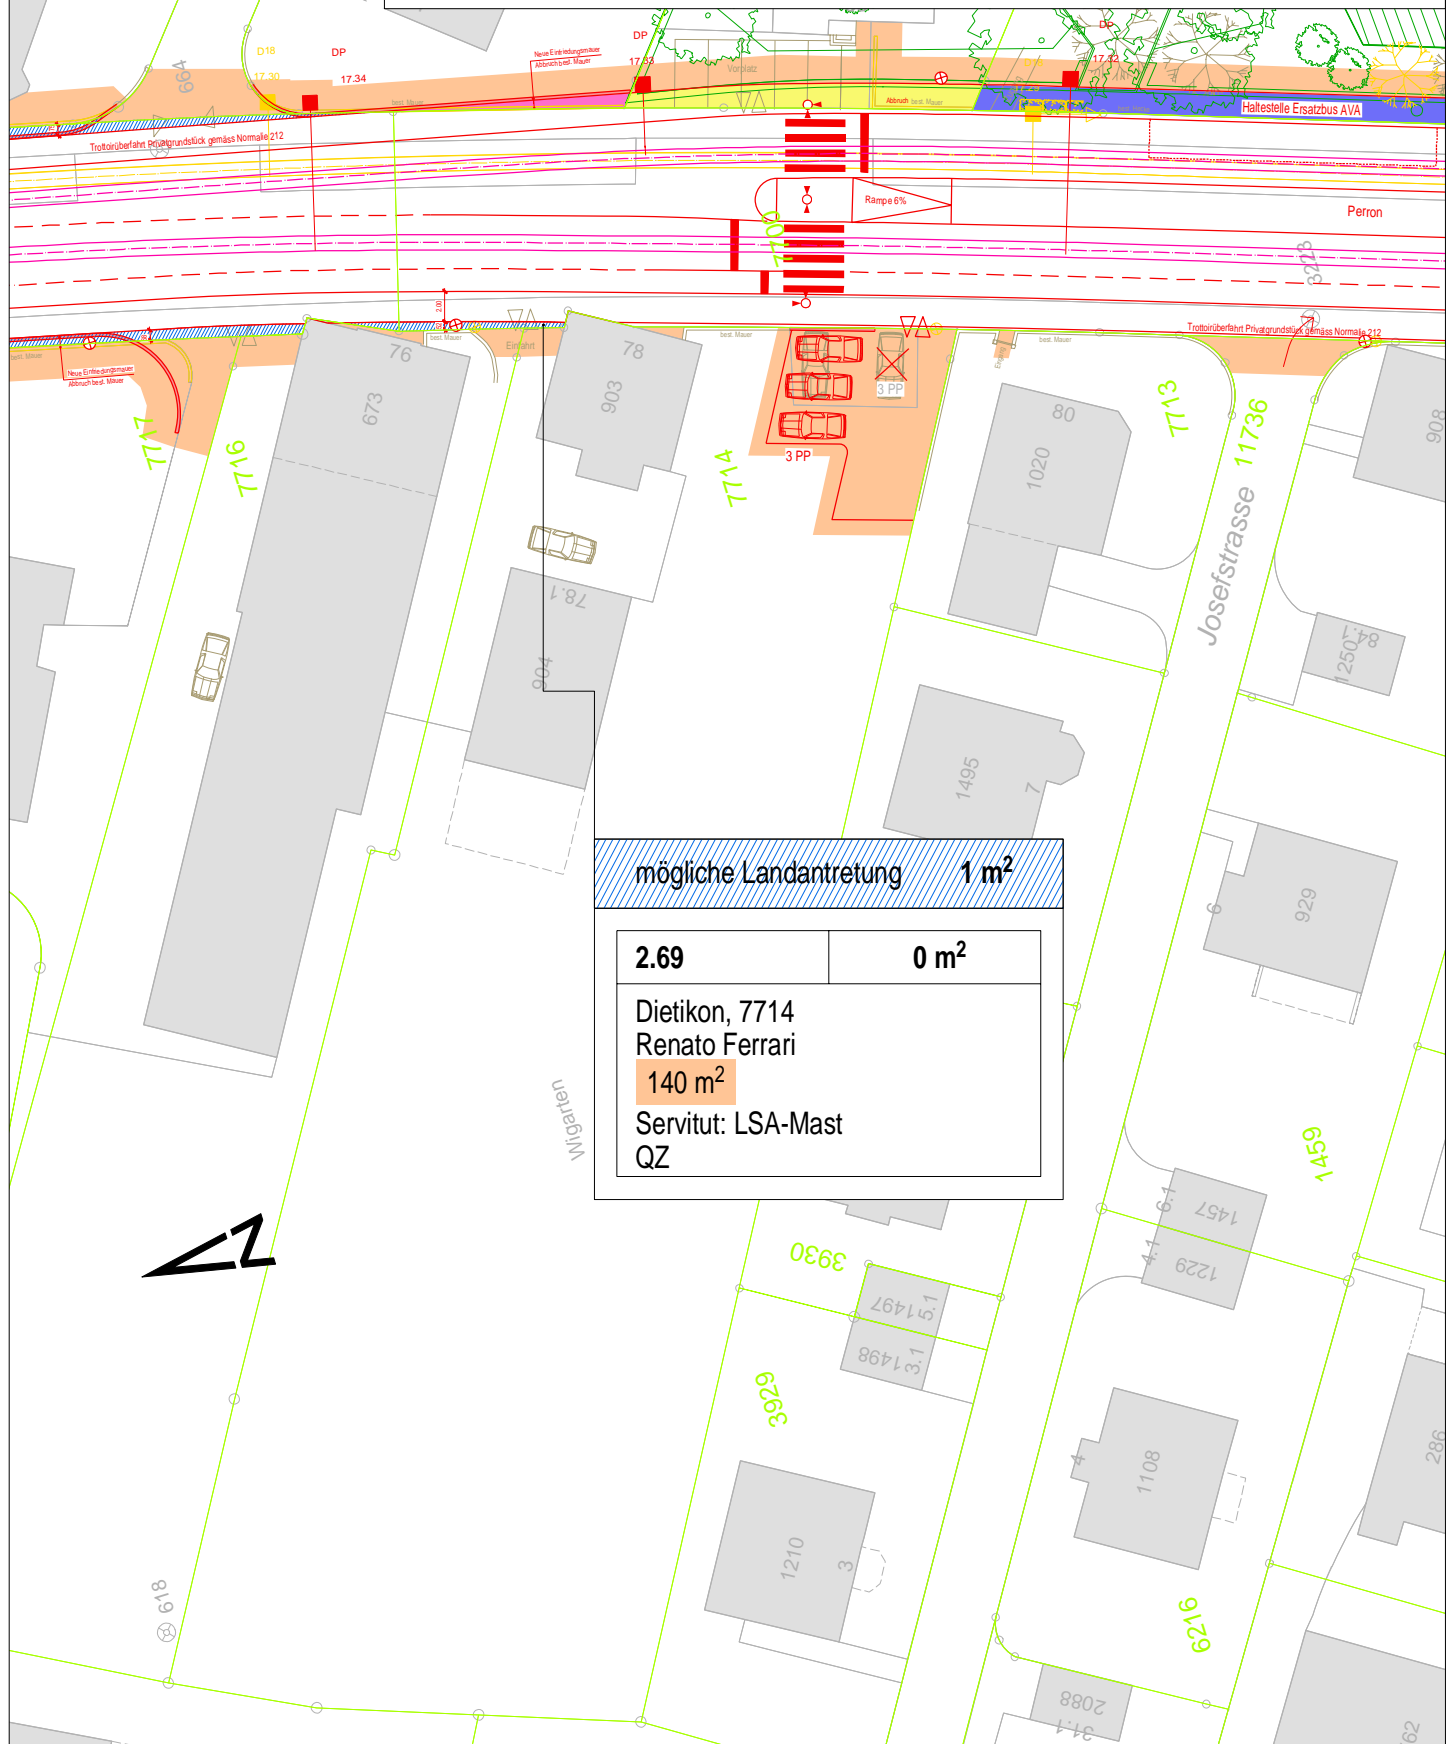

Aargau Verkehr  
Doppelspur BD, Dietikon  
**Landerwerksblatt 1:500**  
Datum: 31.07.2019


Landerwerksnr.	Landerwerksfl.
Gemeinde, Parzellennummer Name Grundeigentümer vorübergehend beanspr. Fläche Servitut Zone	

## Legende:

- Projekt
- Bestand
- Abbruch
- Parzellengrenze
- Fahrleitungsmast mit Ausleger
- LSA-Mast
- ⊕ Beleuchtungskandelaber

Projektierte Überbauung In der Lachen

## Haltestelle Bergfrieden

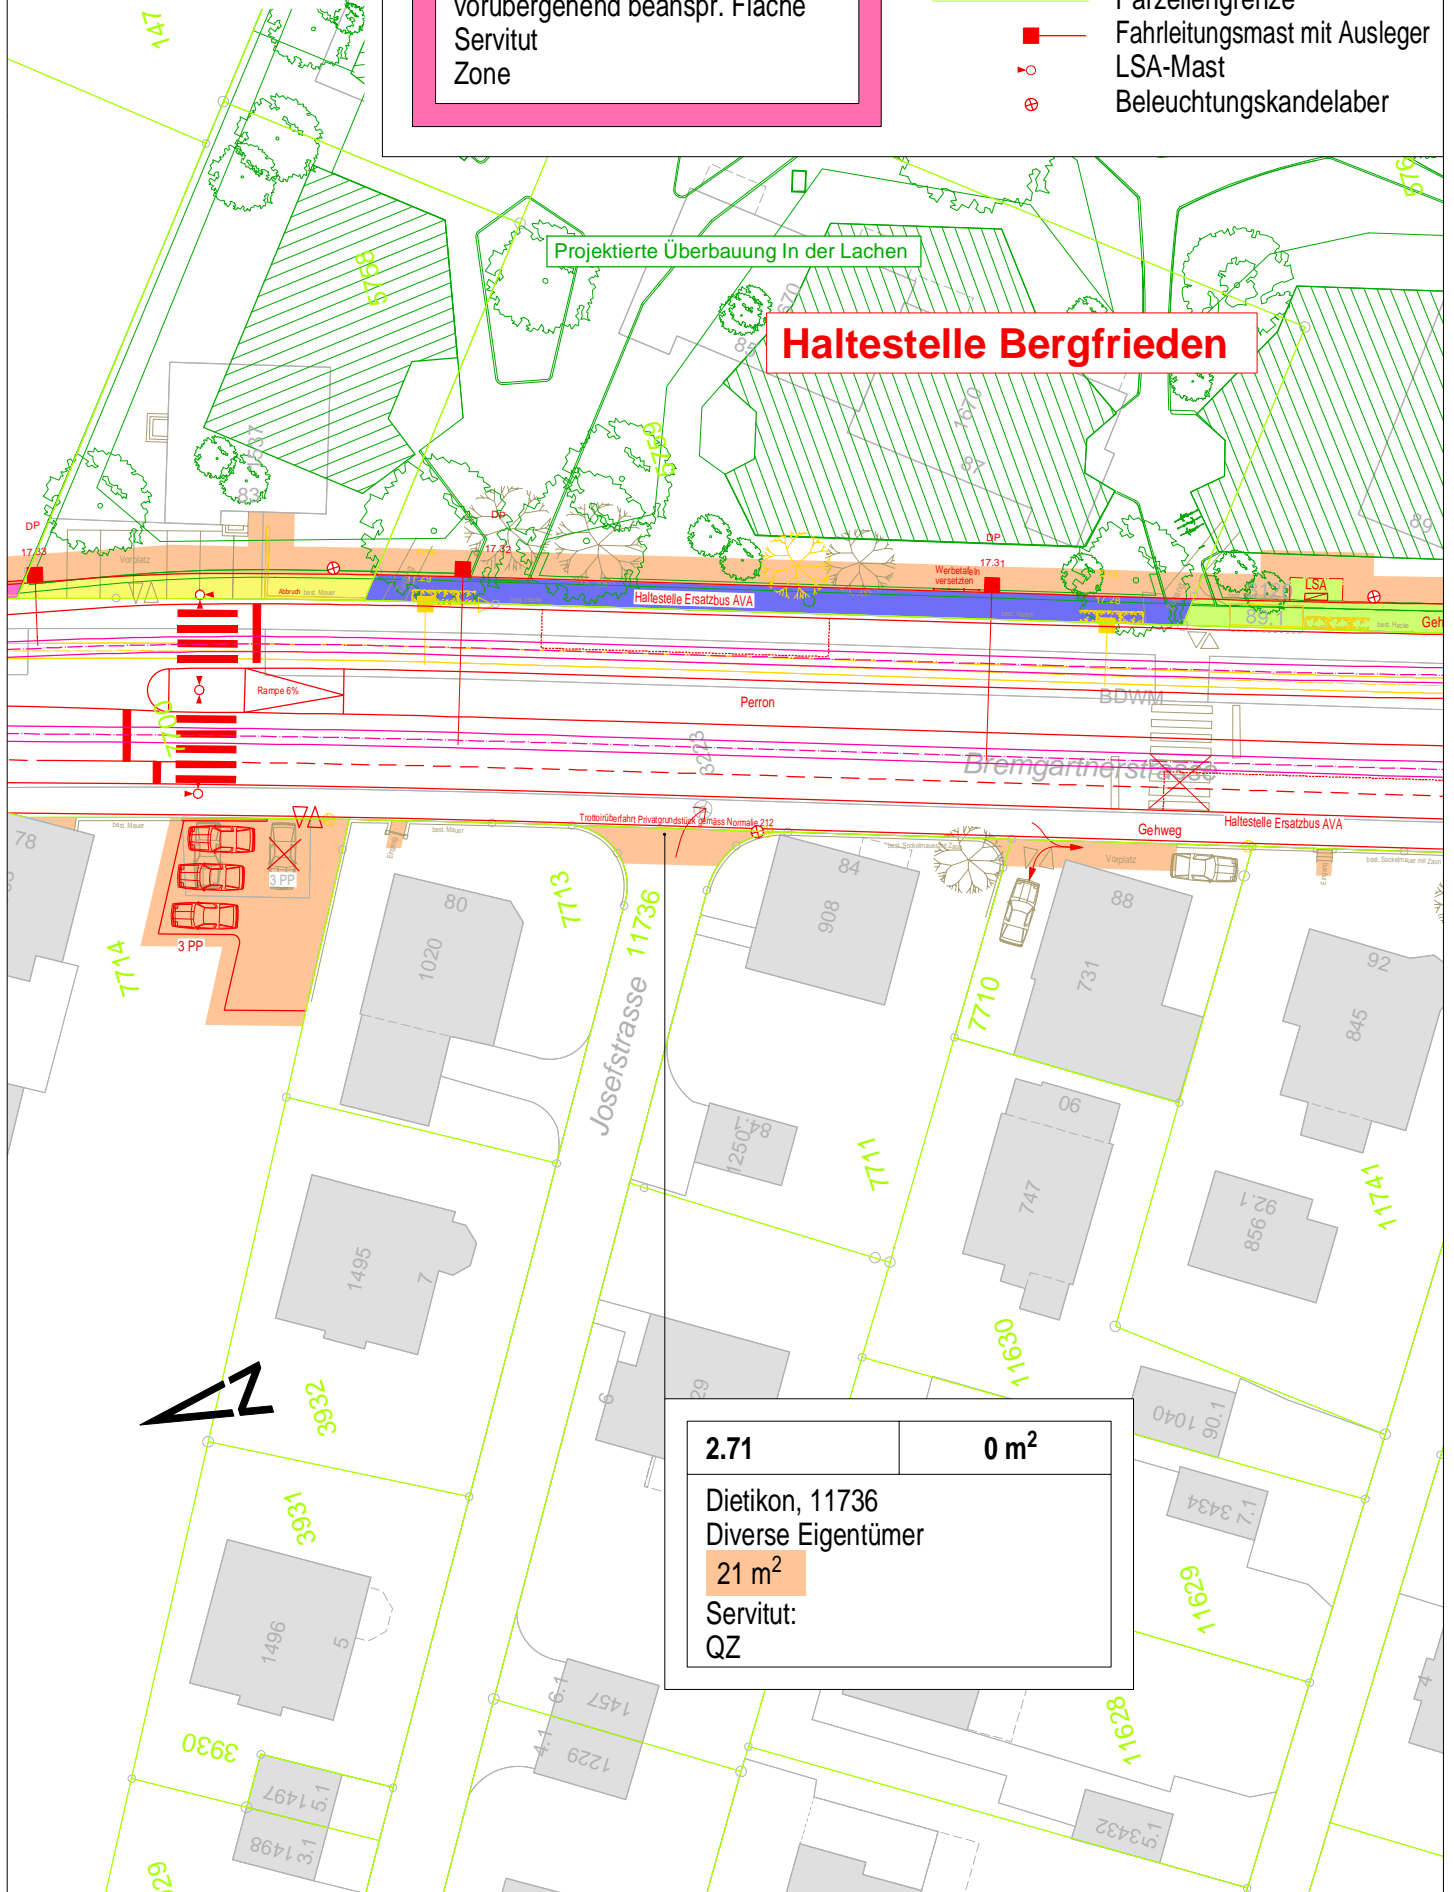

2.71

0 m<sup>2</sup>

Dietikon, 11736  
Diverse Eigentümer  
21 m<sup>2</sup>  
Servitut:  
QZ



## Haltestelle Bergfrieden

Perro

Bremgartnerstraße

## Gehweg

Haltestelle Ersatzbus AVA

Josefstrasse 11736

Ligusterstrasse 11740





**2.72**

0 m<sup>2</sup>

Dietikon, 7711  
Heinz Keusch  
2 m<sup>2</sup>  
Servitut:  
QZ

Landerwerbsnr.	Landerwerbsfl.
Gemeinde, Parzellennummer	
Name Grundeigentümer	
vorübergehend beanspr. Fläche	
Servitut	
Zone	

### Legende:

-  Projekt
-  Bestand
-  Abbruch
-  Parzellengrenze
-  Fahrleitungsmast mit Ausleger
-  LSA-Mast
-  Beleuchtungskandelaber

## Haltestelle Bergfrieden

17.31  
etalein  
tion

best Ho

Perron

BDWM

Bremgartnerstrasse

Geburda

Haltestelle Ersatzbus AVA

Trottoirüberfahrt Privatgrundstück gemäss Normale 212

Josefstrasse 11736



Ligusterstrasse 11740

11742

**2.73**

0 m<sup>2</sup>

Dietikon, 7710

Antonio De Luca, Natalina De Luca-Casale

 $20 \text{ m}^2$ 

Servitut:

QZ








Landerwerbsnr.


Landerwerbsfl.

Gemeinde, Parzellennummer  
Name Grundeigentümer  
vorübergehend beanspr. Fläche  
Servitut  
Zone

### Legende:

-  Projekt
-  Bestand
-  Abbruch
-  Parzellengrenze
-   Fahrleitungsmast mit Ausleger
-  LSA-Mast
-  Beleuchtungskandelaber

den

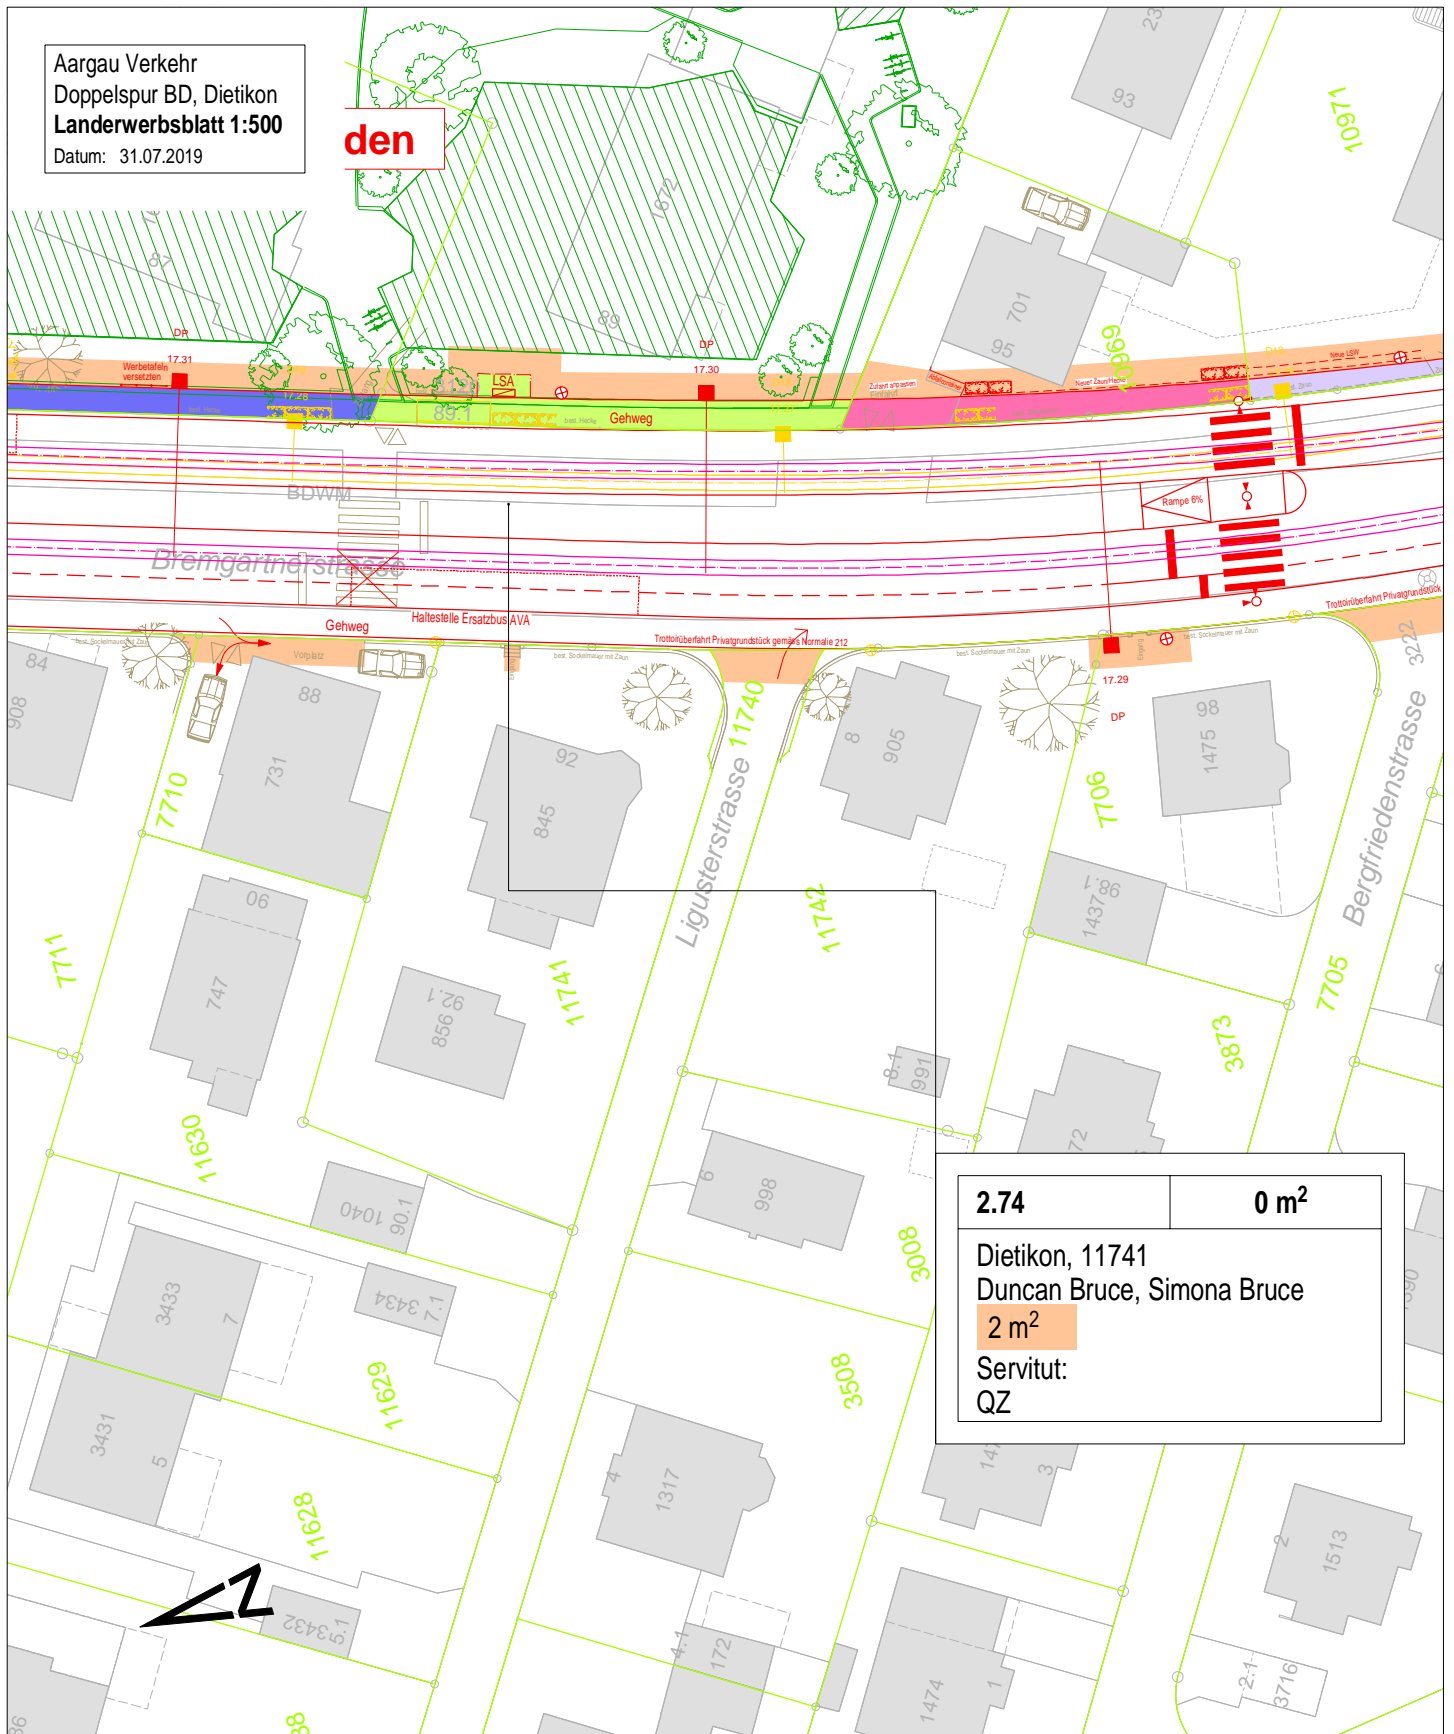

2.74

0 m<sup>2</sup>

Dietikon, 11741

Duncan Bruce, Simona Bruce

2 m<sup>2</sup>

Servitut:

QZ

Landerwerksnr.


Landerwerksfl.

Gemeinde, Parzellennummer  
Name Grundeigentümer  
vorübergehend beanspr. Fläche  
Servitut  
Zone

## Legende:

- Projekt
- Bestand
- Abbruch
- Parzellengrenze
- Fahrleitungsmast mit Ausleger
- LSA-Mast
- ⊕ Beleuchtungskandelaber

## Bergfrieden

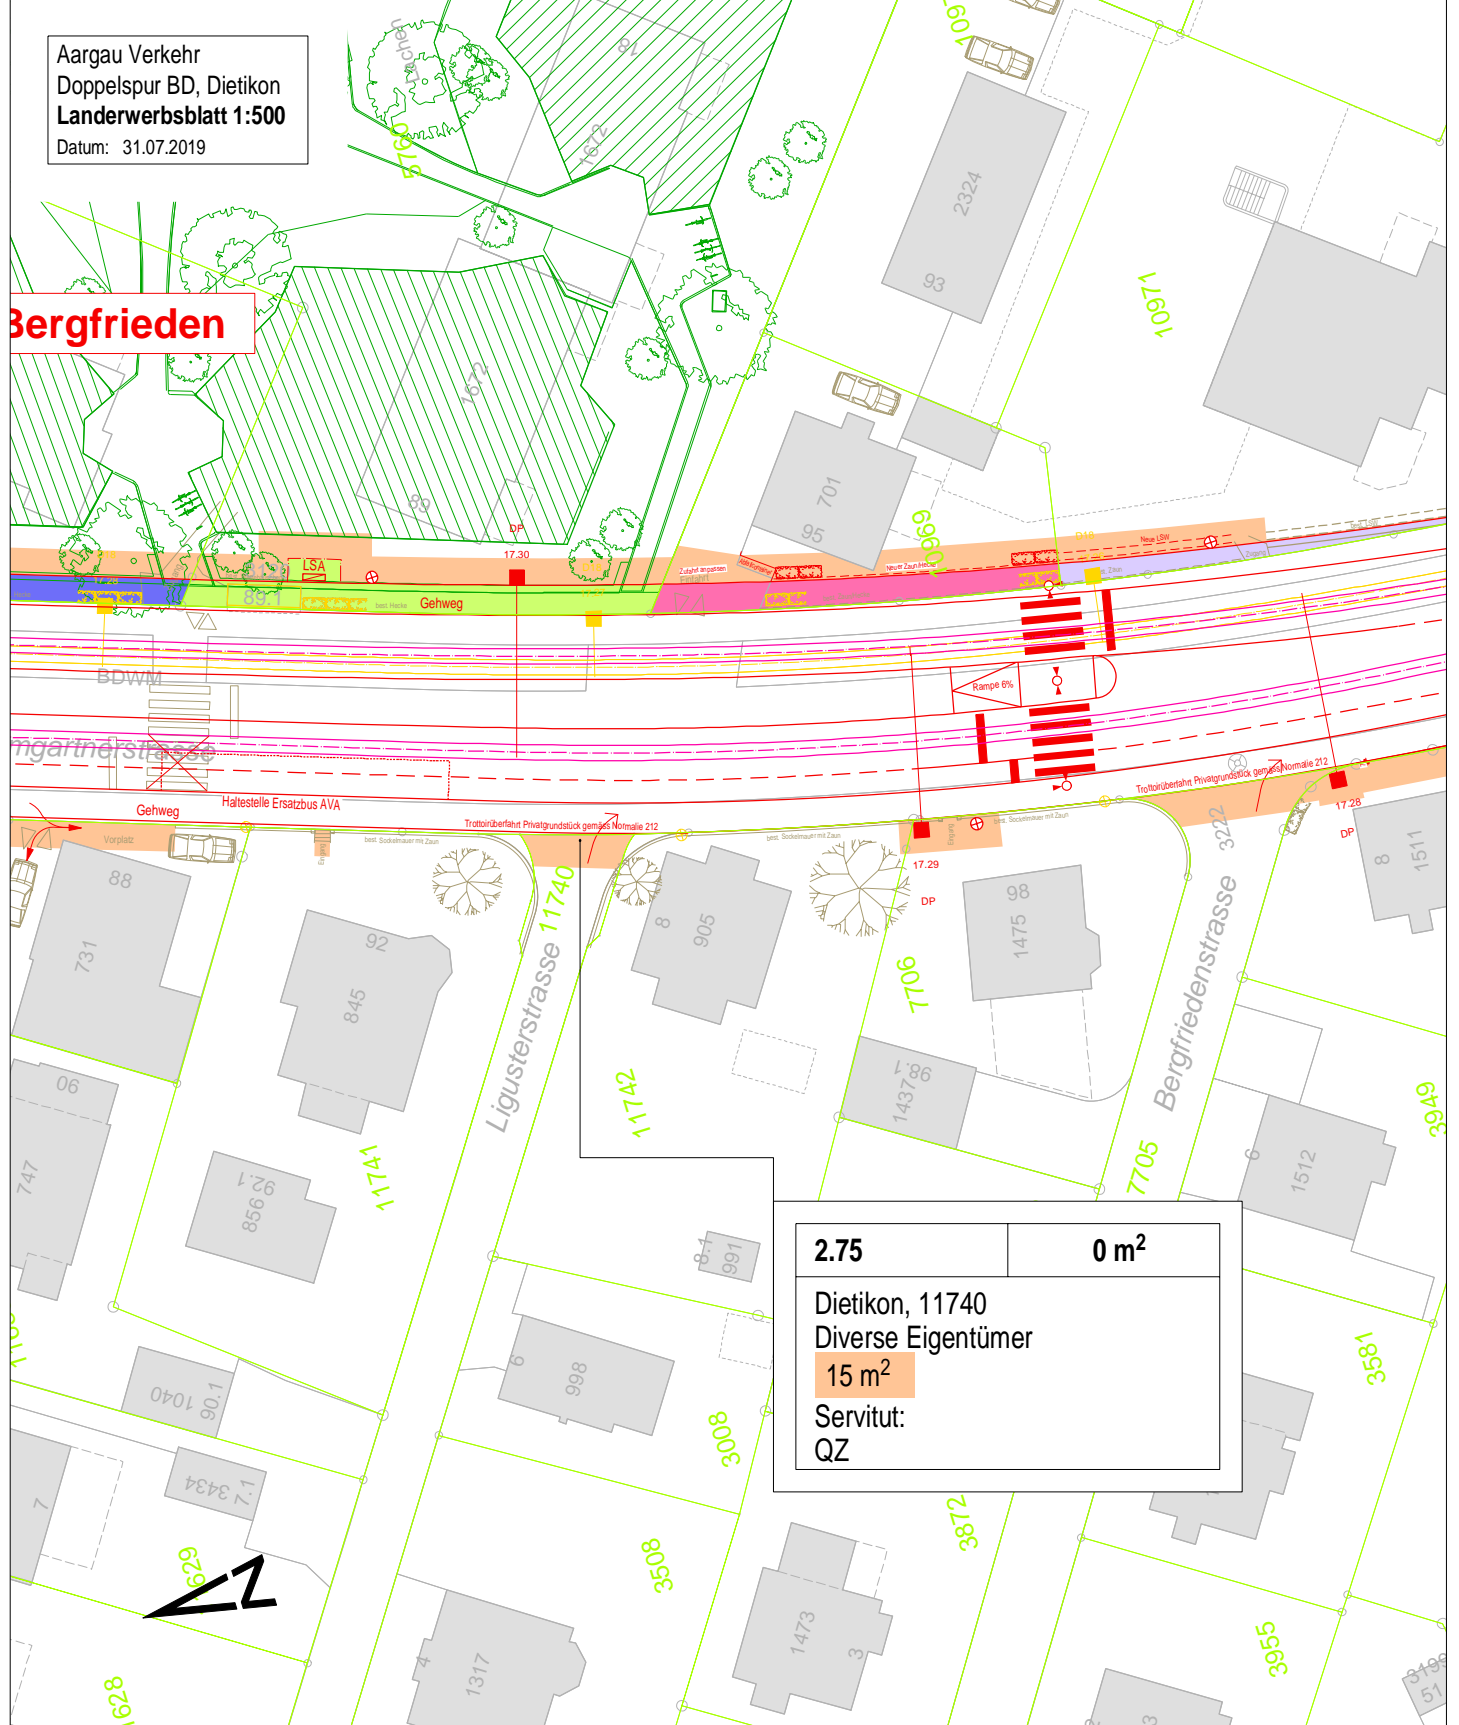

2.75

0 m<sup>2</sup>


Dietikon, 11740  
Diverse Eigentümer  
15 m<sup>2</sup>  
Servitut:  
QZ

Landerwerksnr.	Landerwerksfl.
Gemeinde, Parzellennummer Name Grundeigentümer vorübergehend beanspr. Fläche Servitut Zone	

### Legende:

- Projekt
- Bestand
- Abbruch
- Parzellengrenze
- Fahrleitungsmast mit Ausleger
- LSA-Mast
- ⊕ Beleuchtungskandelaber



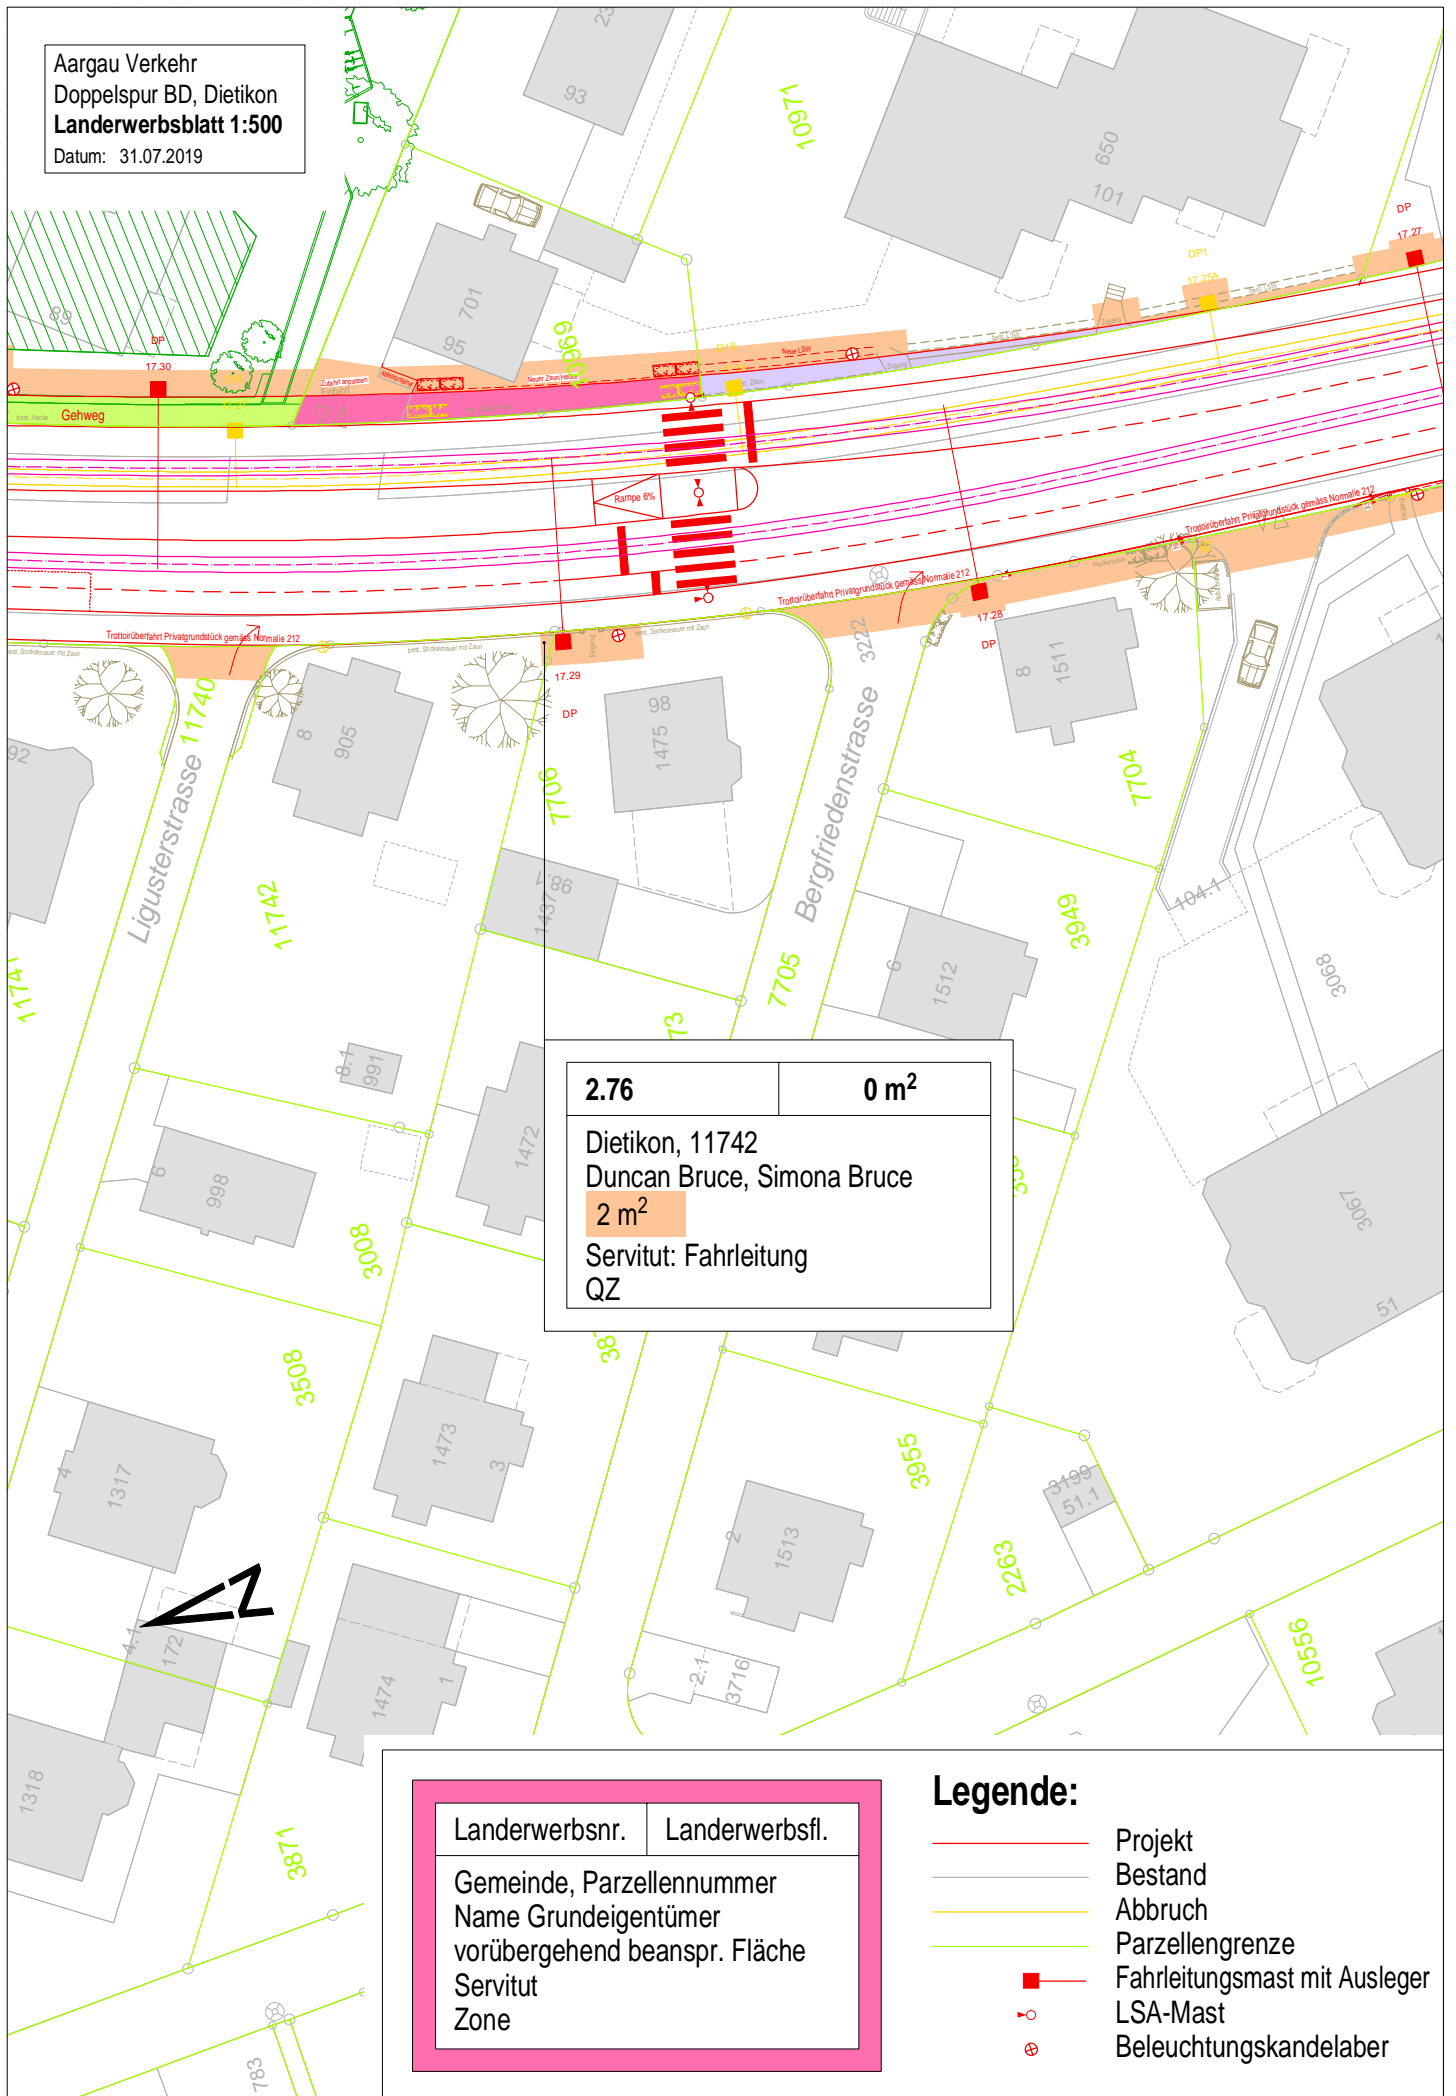


Aargau Verkehr  
Doppelspur BD, Dietikon  
**Landerwerksblatt 1:500**  
Datum: 31.07.2019

Landerwerksnr.	Landerwerksfl.
Gemeinde, Parzellennummer Name Grundeigentümer vorübergehend beanspr. Fläche Servitut Zone	

## Legende:

- Projekt
- Bestand
- Abbruch
- Parzellengrenze
- Fahrleitungsmast mit Ausleger
- LSA-Mast
- ⊕ Beleuchtungskandelaber

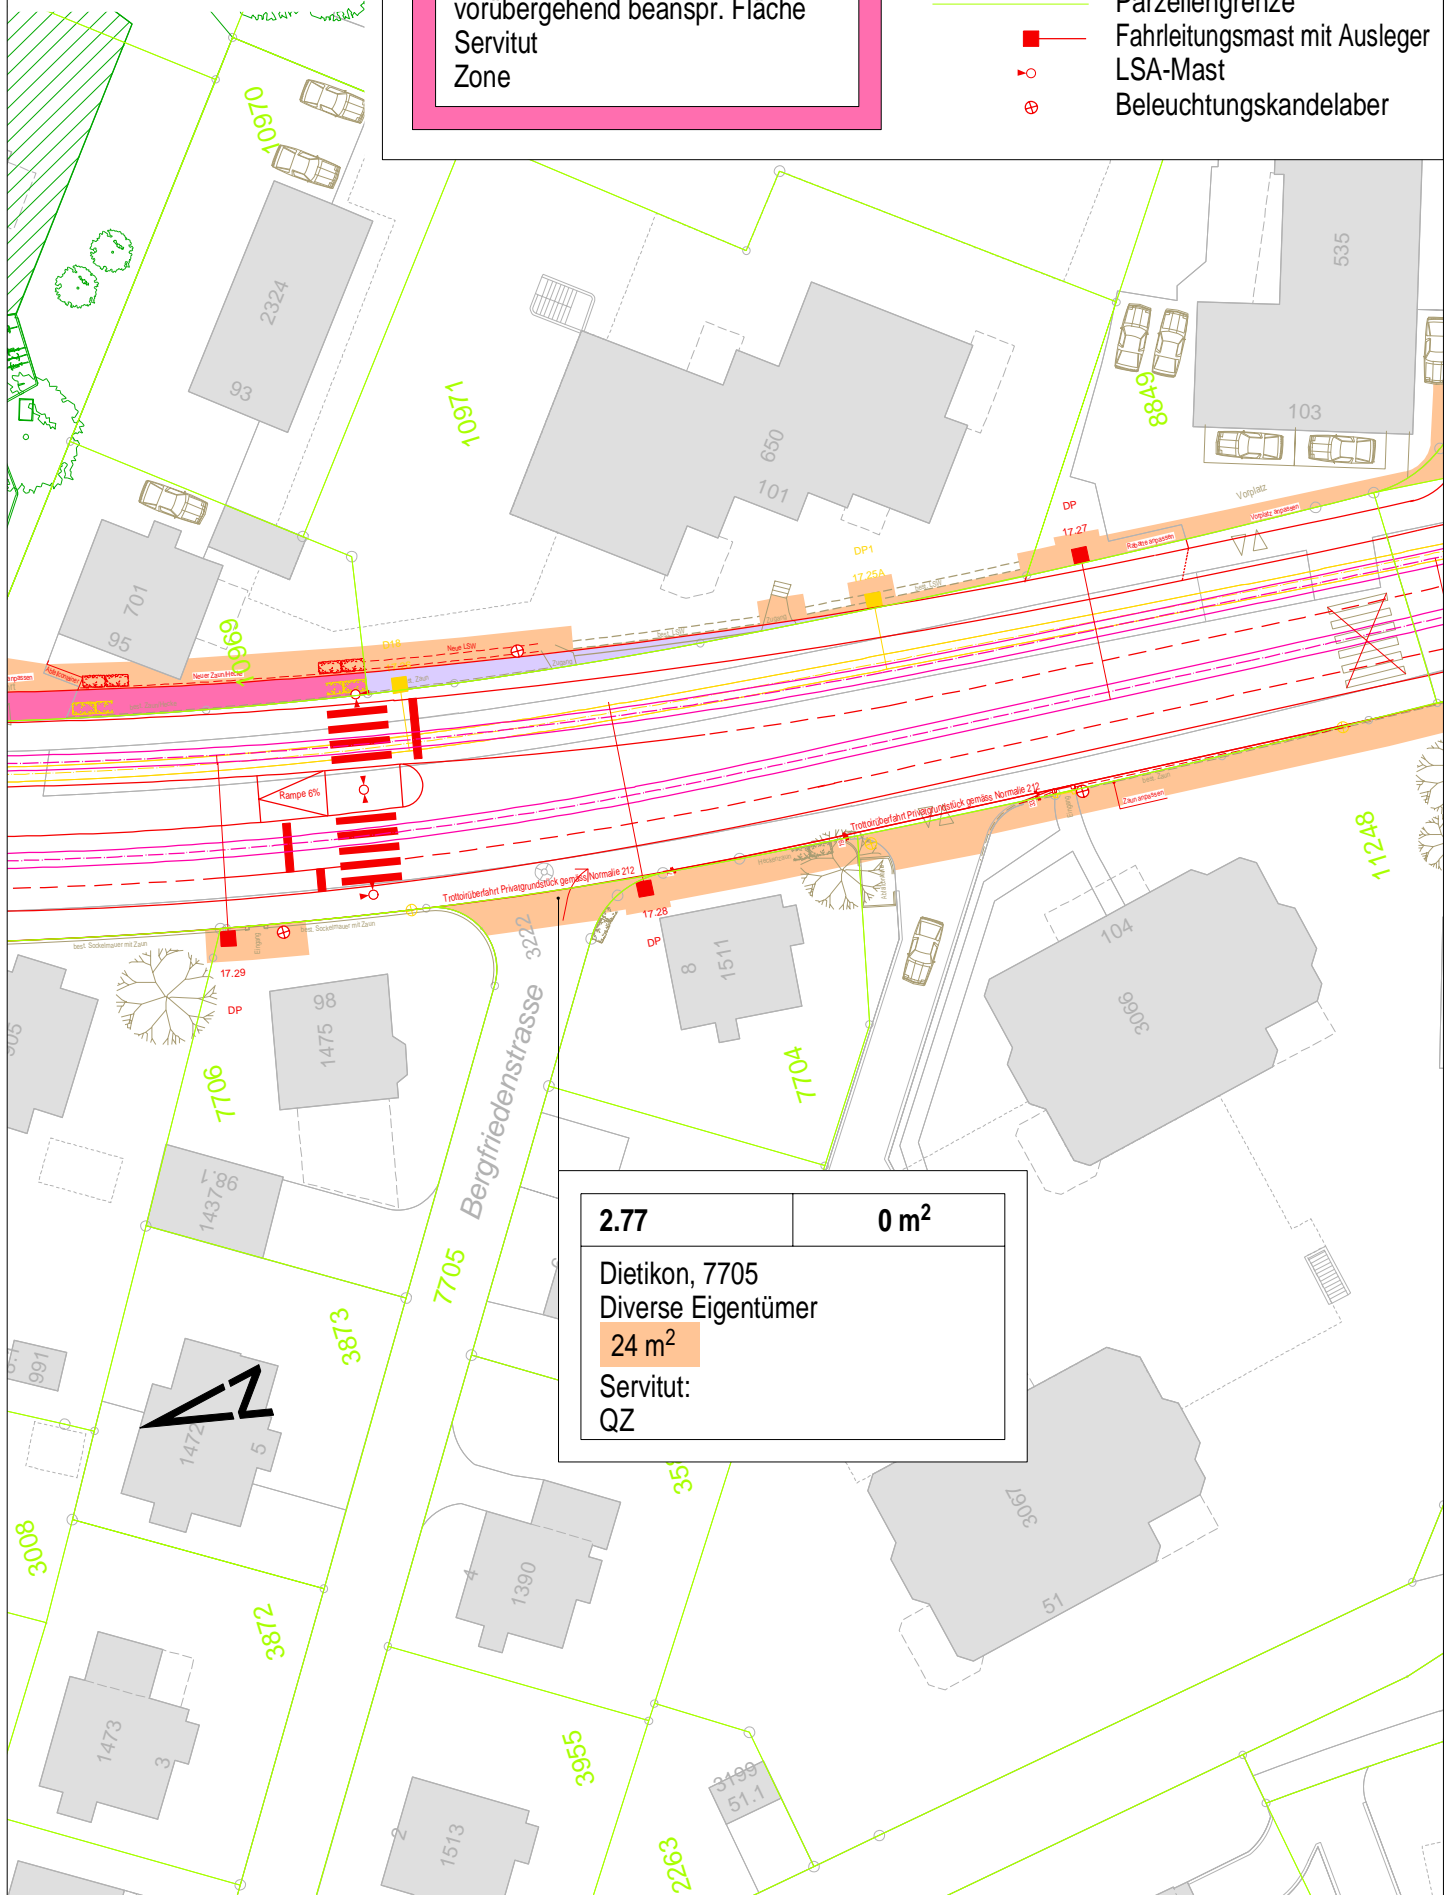

**2.77**


**0 m<sup>2</sup>**

Dietikon, 7705  
Diverse Eigentümer  
24 m<sup>2</sup>  
Servitut:  
QZ



Projektierte Überbauung in der Lachen

## Haltestelle Bergfrieden

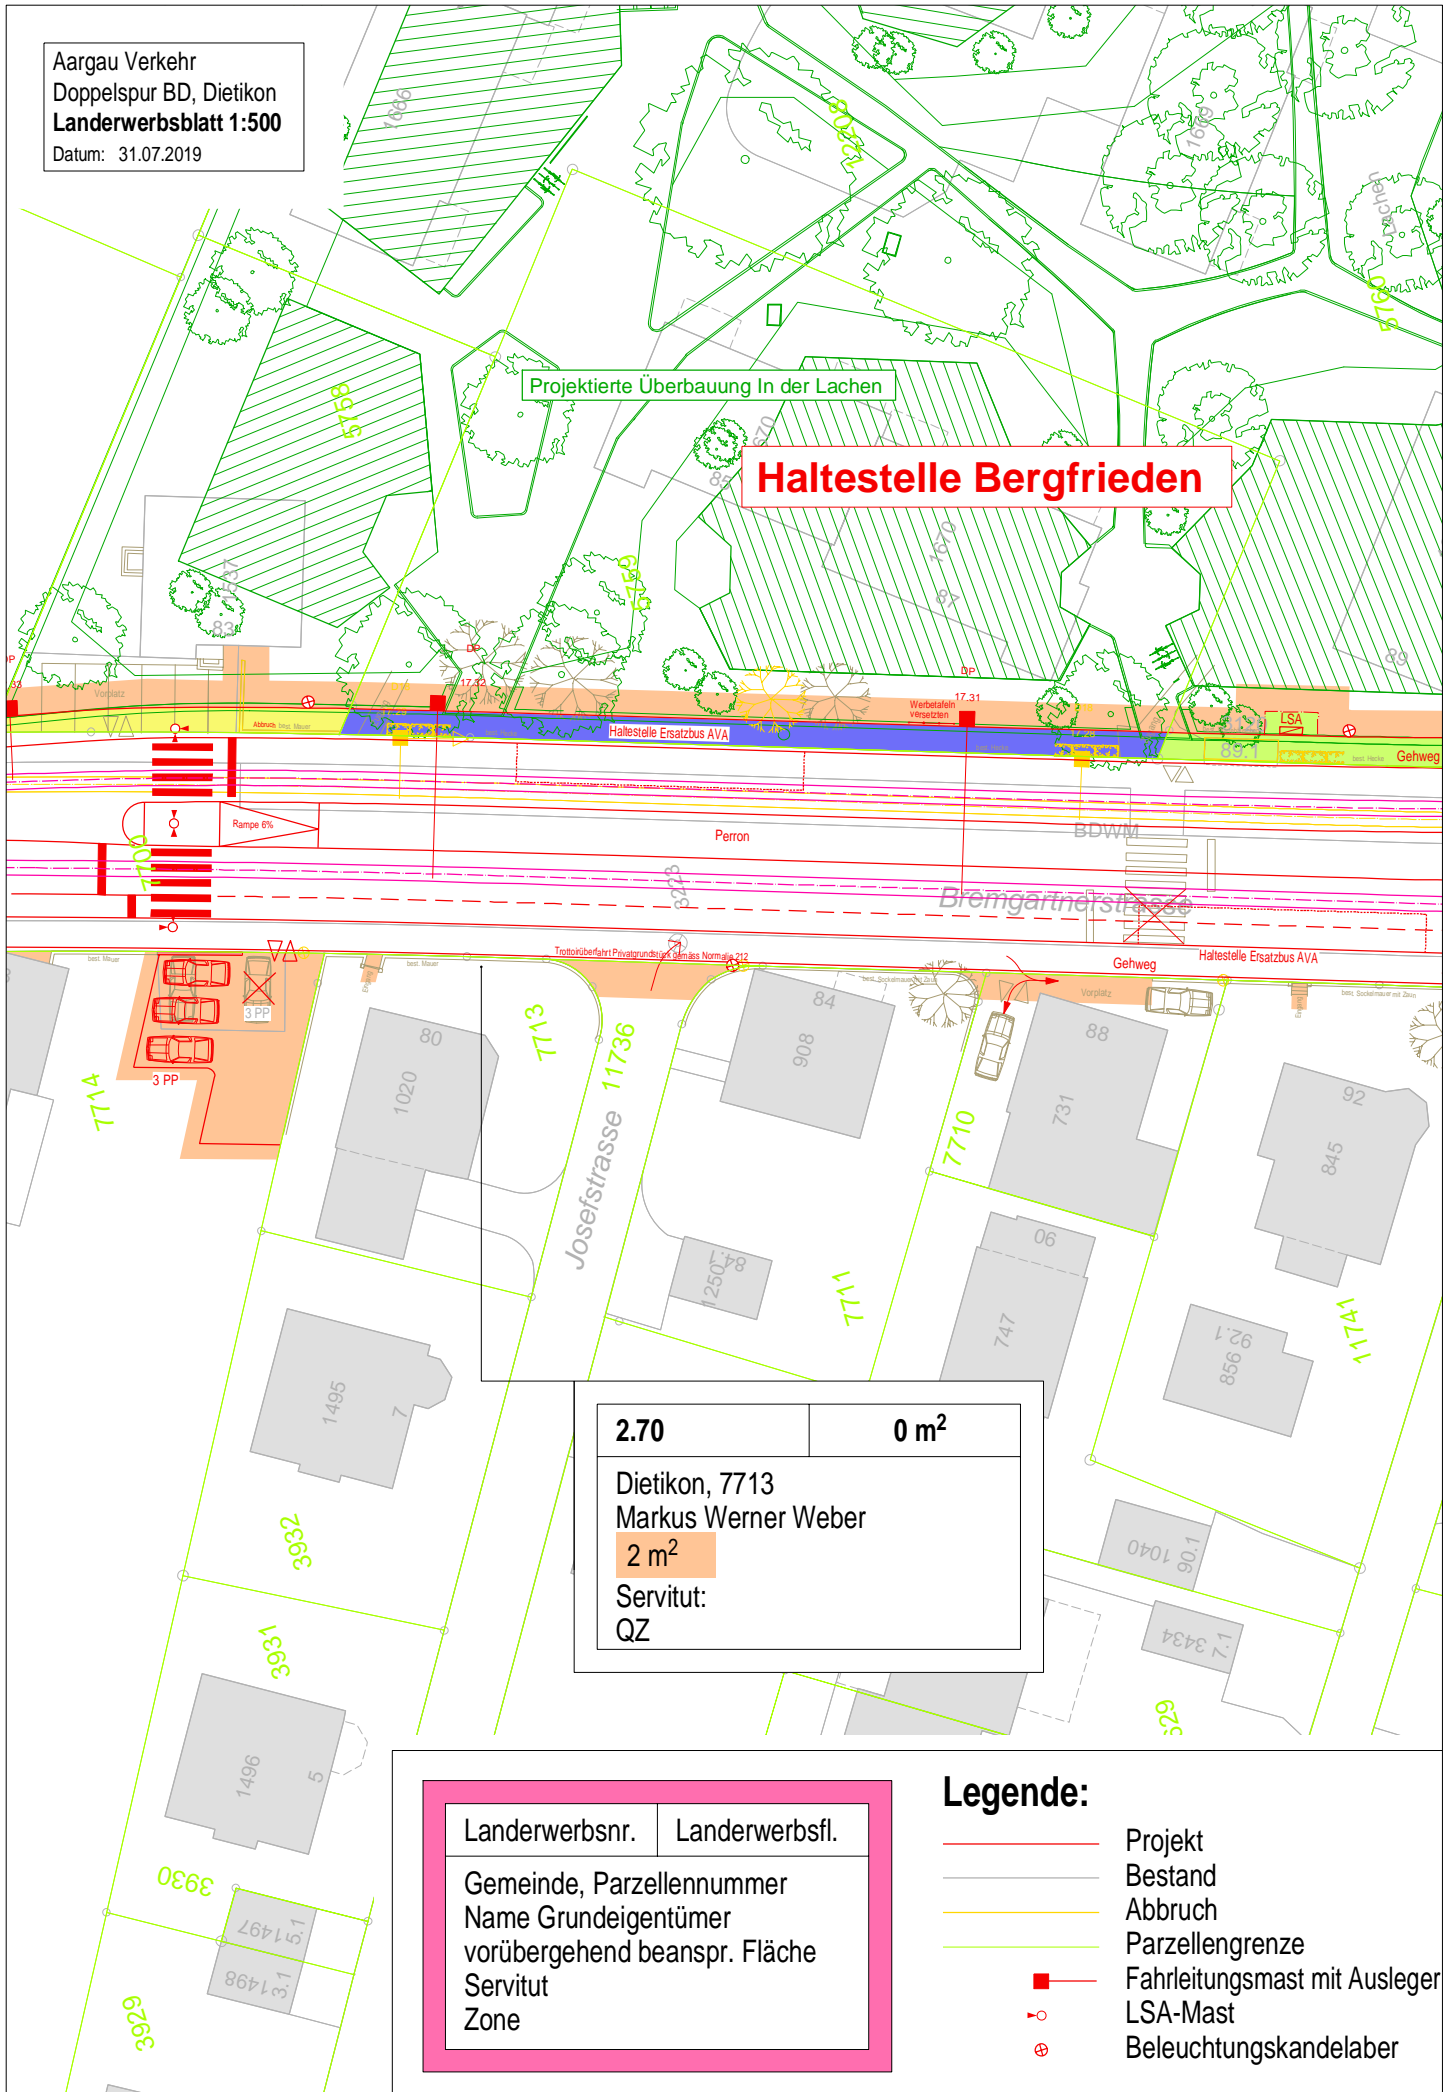



Aargau Verkehr  
Doppelspur BD, Dietikon  
**Landerwerksblatt 1:500**  
Datum: 31.07.2019

Landerwerksnr.	Landerwerksfl.
Gemeinde, Parzellennummer Name Grundeigentümer vorübergehend beanspr. Fläche Servitut Zone	

## Legende:

- Projekt
- Bestand
- Abbruch
- Parzellengrenze
- Fahrleitungsmast mit Ausleger
- LSA-Mast
- ⊕ Beleuchtungskandelaber


**3.01**

**0 m<sup>2</sup>**

Dietikon, 10760  
Diverse Eigentümer

**6 m<sup>2</sup>**

Servitut: Fahrleitungsmast  
W2/30

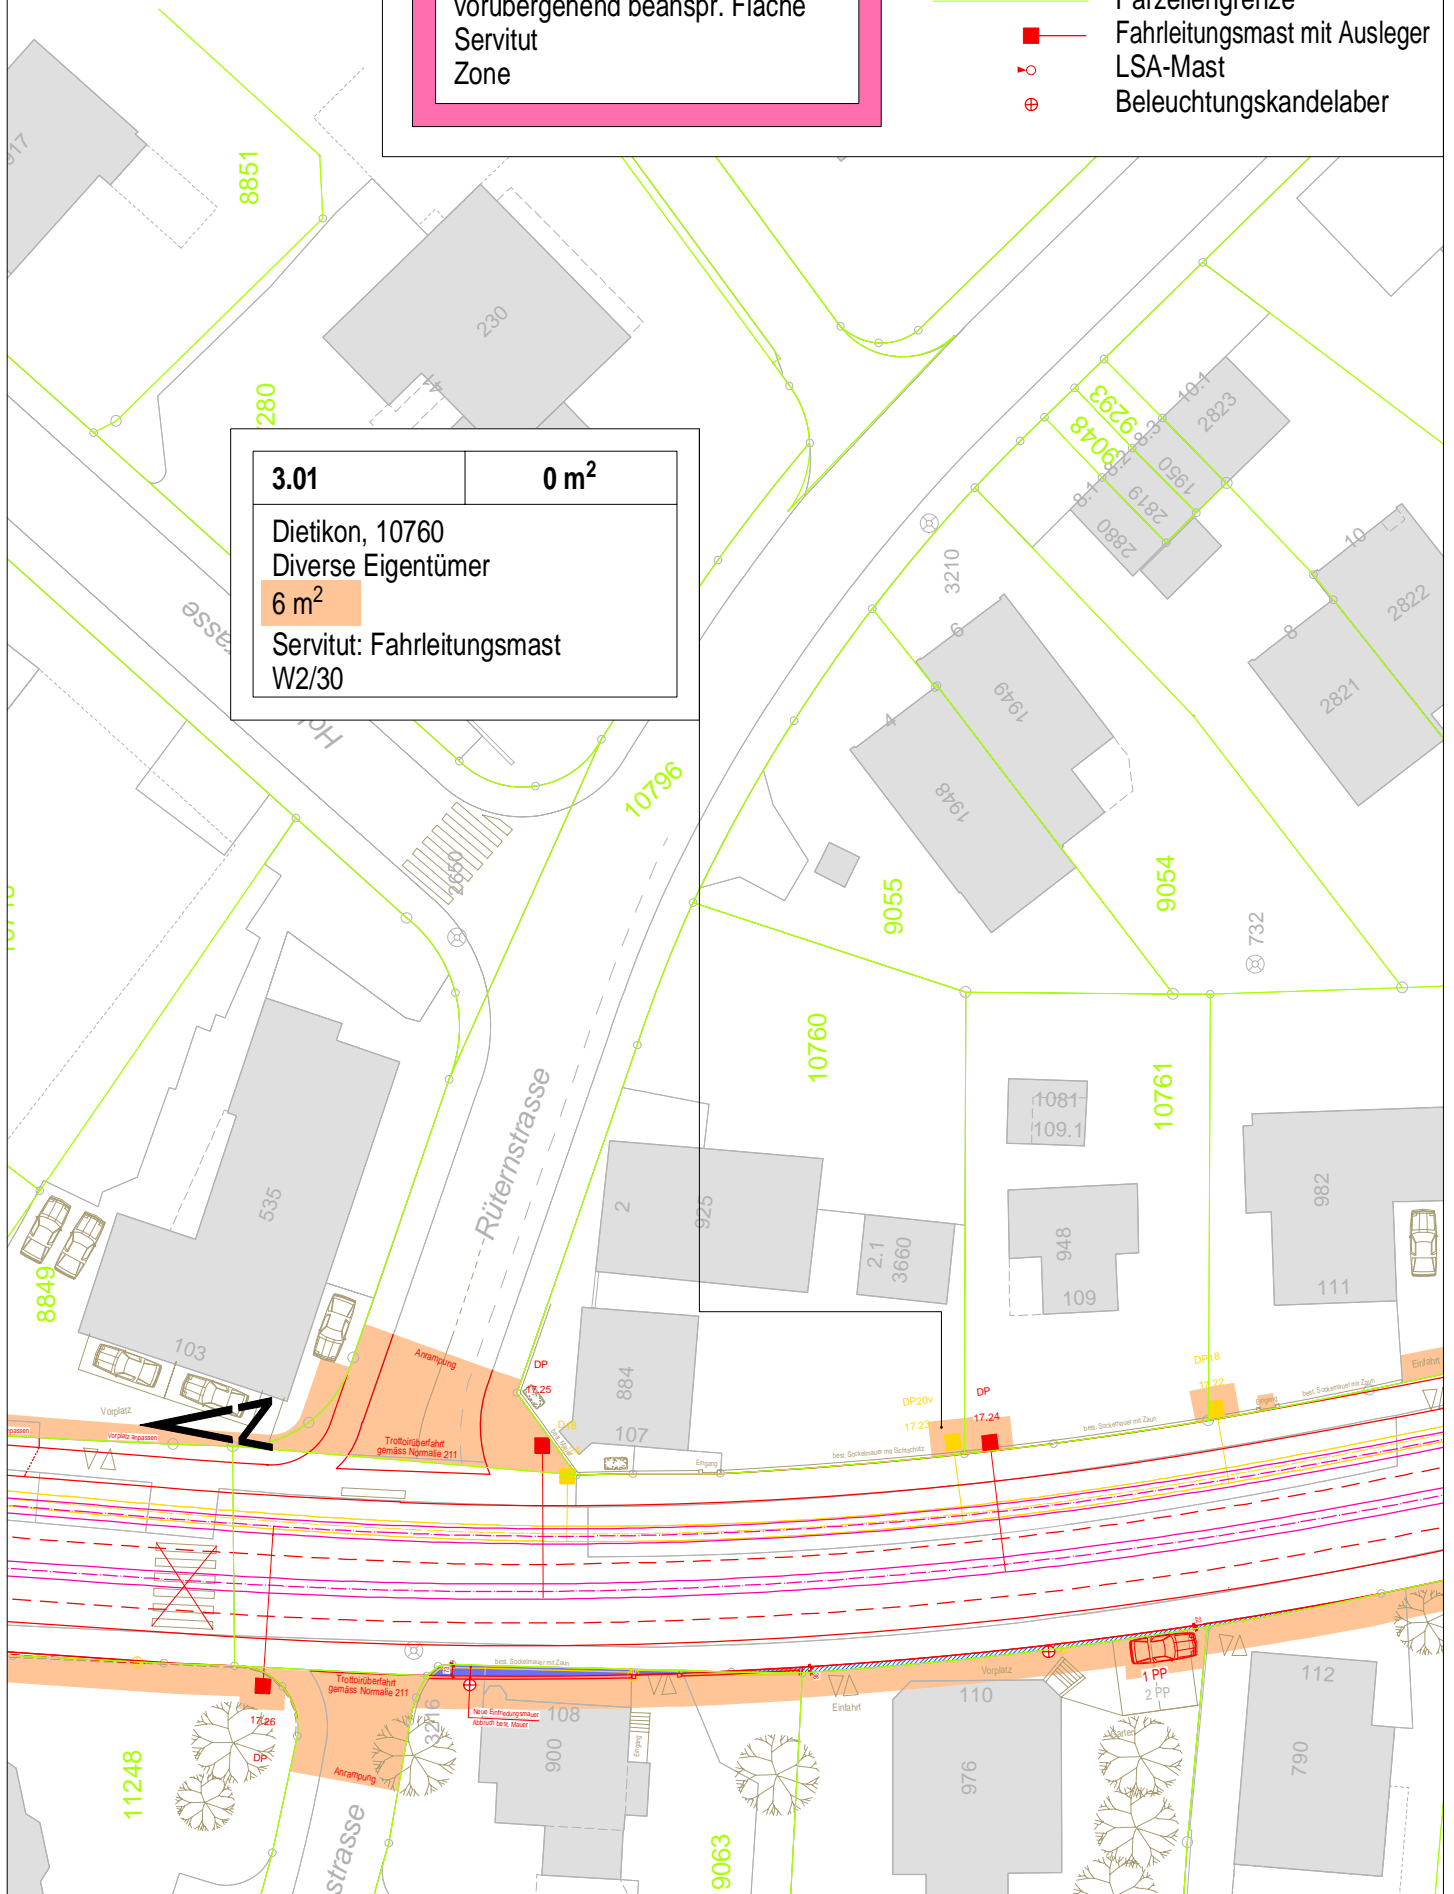

Aargau Verkehr  
Doppelspur BD, Dietikon  
**Landerwerksblatt 1:500**  
Datum: 31.07.2019

Landerwerksnr.	Landerwerksfl.
----------------	----------------

Gemeinde, Parzellennummer Name Grundeigentümer vorübergehend beanspr. Fläche Servitut Zone
--

## Legende:

- Projekt
- Bestand
- Abbruch
- Parzellengrenze
- Fahrleitungsmast mit Ausleger
- LSA-Mast
- ⊕ Beleuchtungskandelaber

**3.02**


**0 m<sup>2</sup>**

Dietikon, 10761

Marco Calonder

10 m<sup>2</sup>

Servitut: Fahrleitungsmast  
W2/30

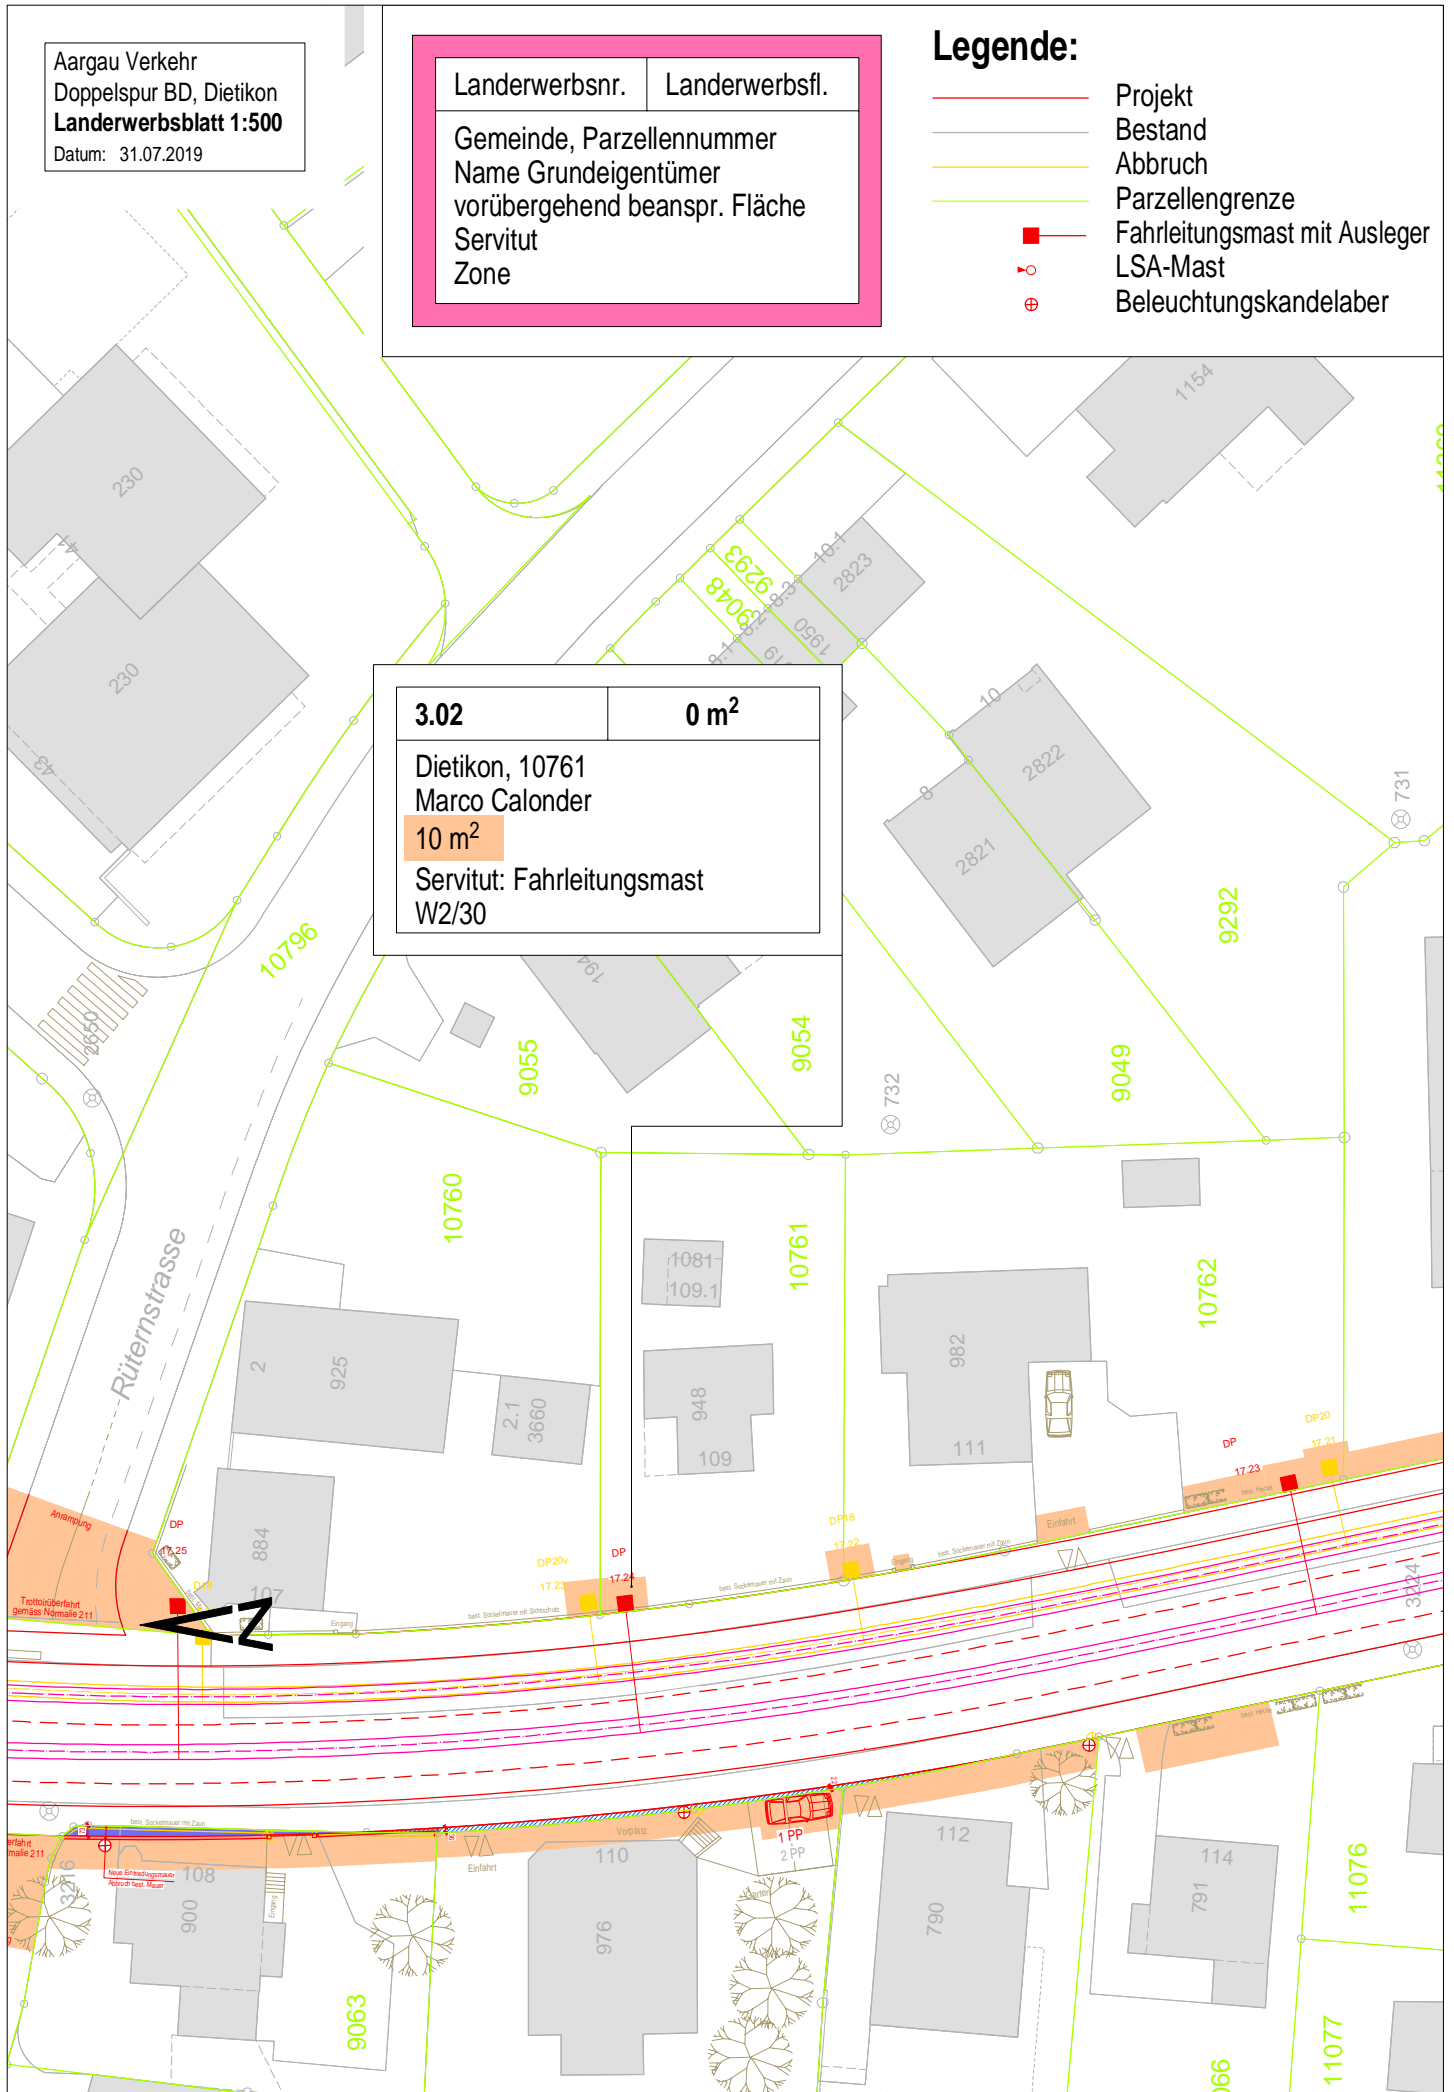

Aargau Verkehr  
Doppelspur BD, Dietikon  
**Landerwerksblatt 1:500**  
Datum: 31.07.2019

Landerwerksnr.	Landerwerksfl.
Gemeinde, Parzellennummer Name Grundeigentümer vorübergehend beanspr. Fläche Servitut Zone	


## Legende:

- Projekt
- Bestand
- Abbruch
- Parzellengrenze
- Fahrleitungsmast mit Ausleger
- ⊕ LSA-Mast
- ⊕ Beleuchtungskandelaber

**3.03**

**0 m<sup>2</sup>**

Dietikon, 10762  
Rolf Eschmann, Claudine Eschmann-Luisoli  
**33 m<sup>2</sup>**  
Servitut: Fahrleitungsmast  
W2/30

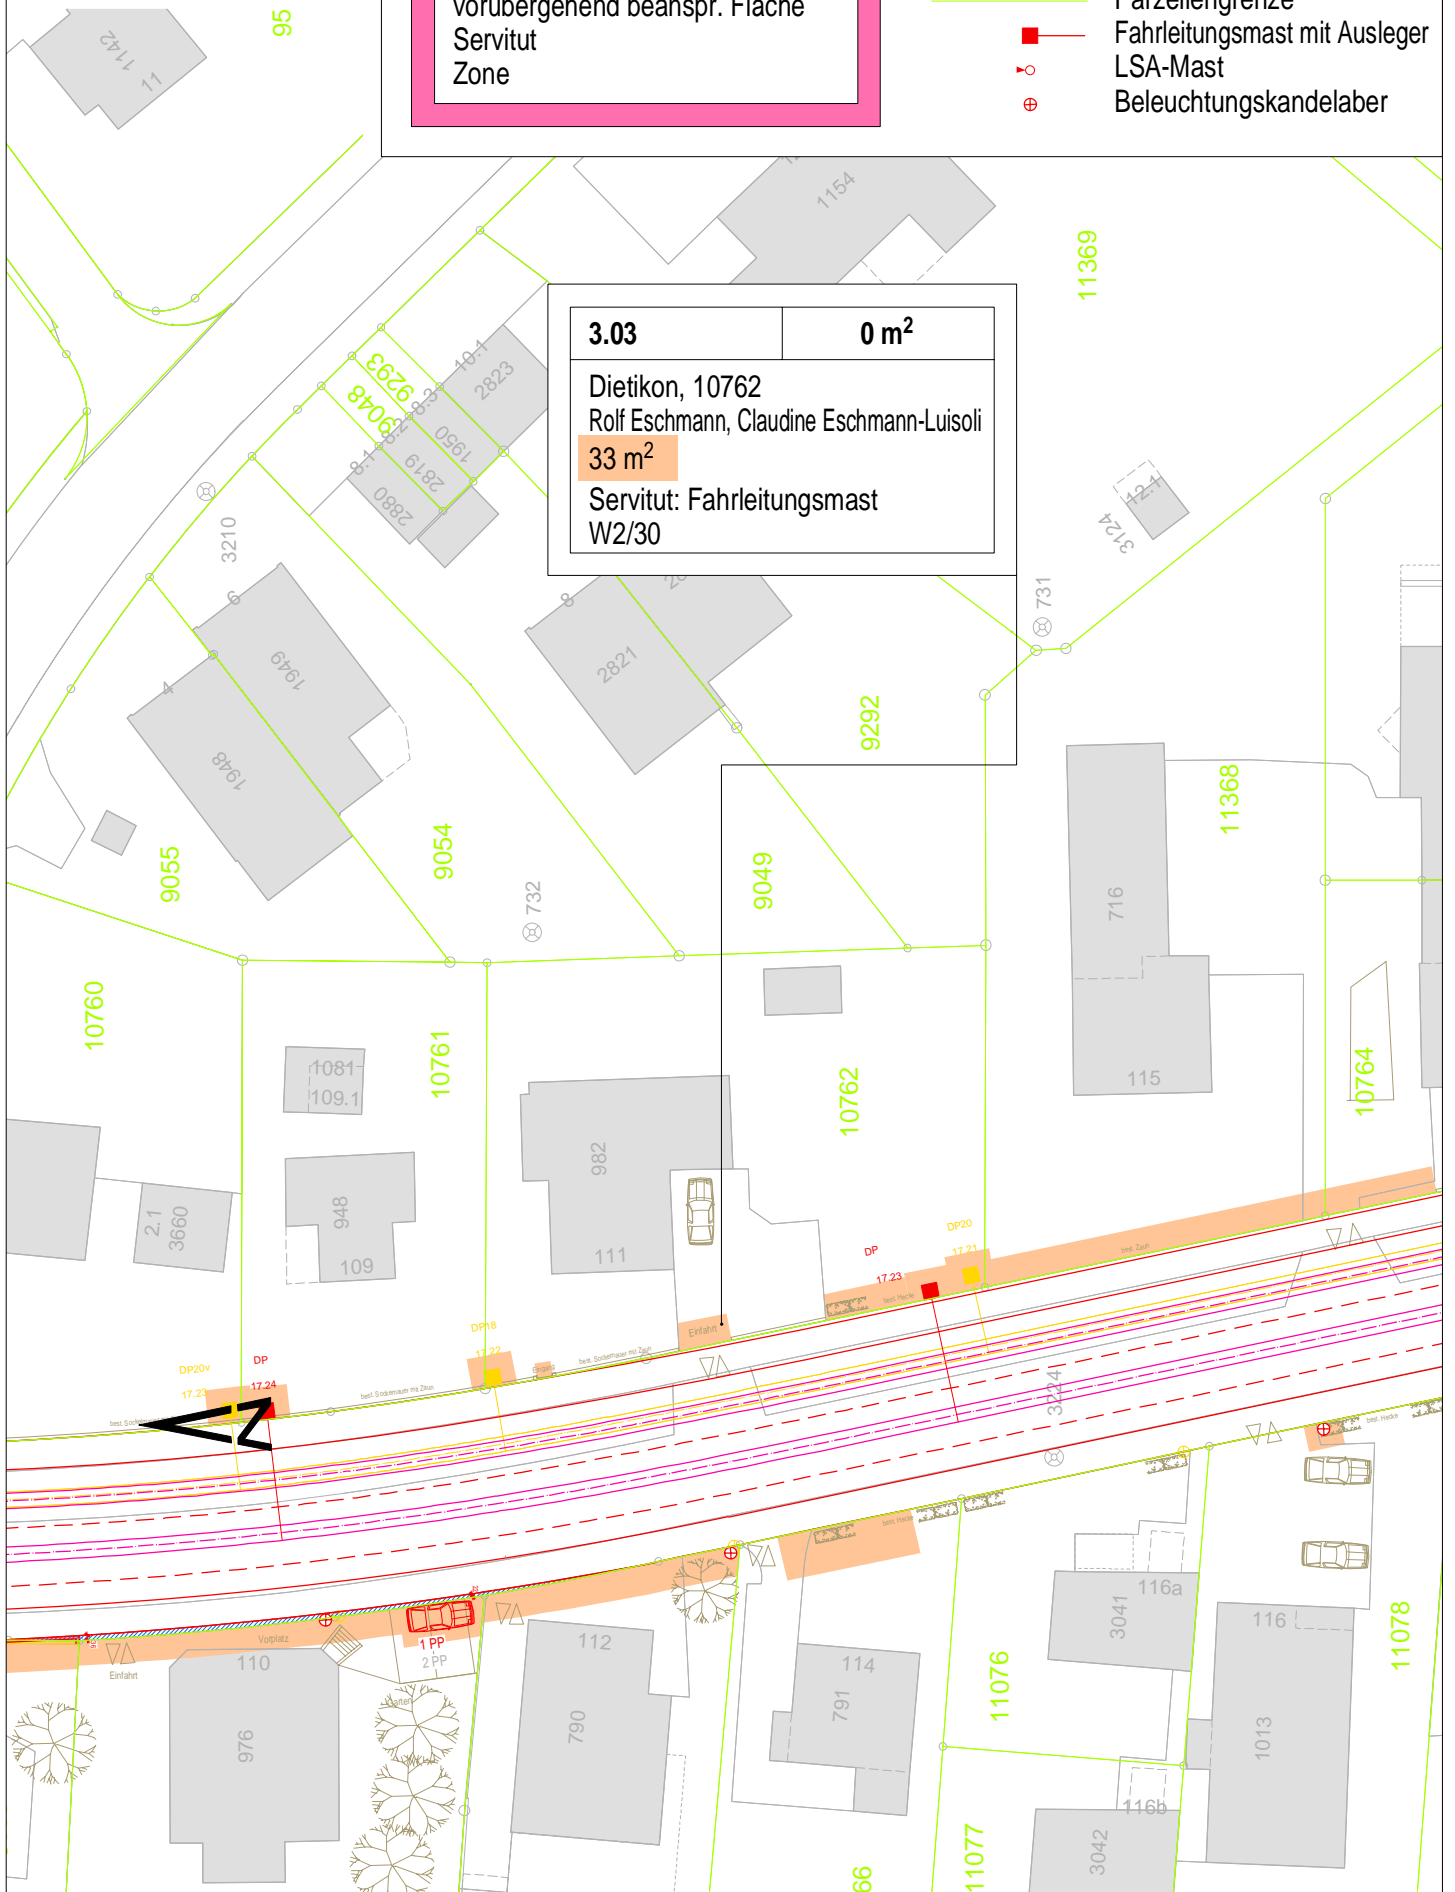





Aargau Verkehr  
Doppelspur BD, Dietikon  
**Landerwerksblatt 1:500**  
Datum: 31.07.2019

Landerwerksnr.	Landerwerksfl.
Gemeinde, Parzellennummer Name Grundeigentümer vorübergehend beanspr. Fläche Servitut Zone	


## Legende:

- Projekt
- Bestand
- Abbruch
- Parzellengrenze
- Fahrleitungsmast mit Ausleger
- ⊕ LSA-Mast
- ⊕ Beleuchtungskandelaber

3.05

0 m<sup>2</sup>

Dietikon, 11366  
Ulrich Schlienger, Verena Schlienger-Suter  
18 m<sup>2</sup>  
Servitut: Fahrleitungsmast  
W2/30

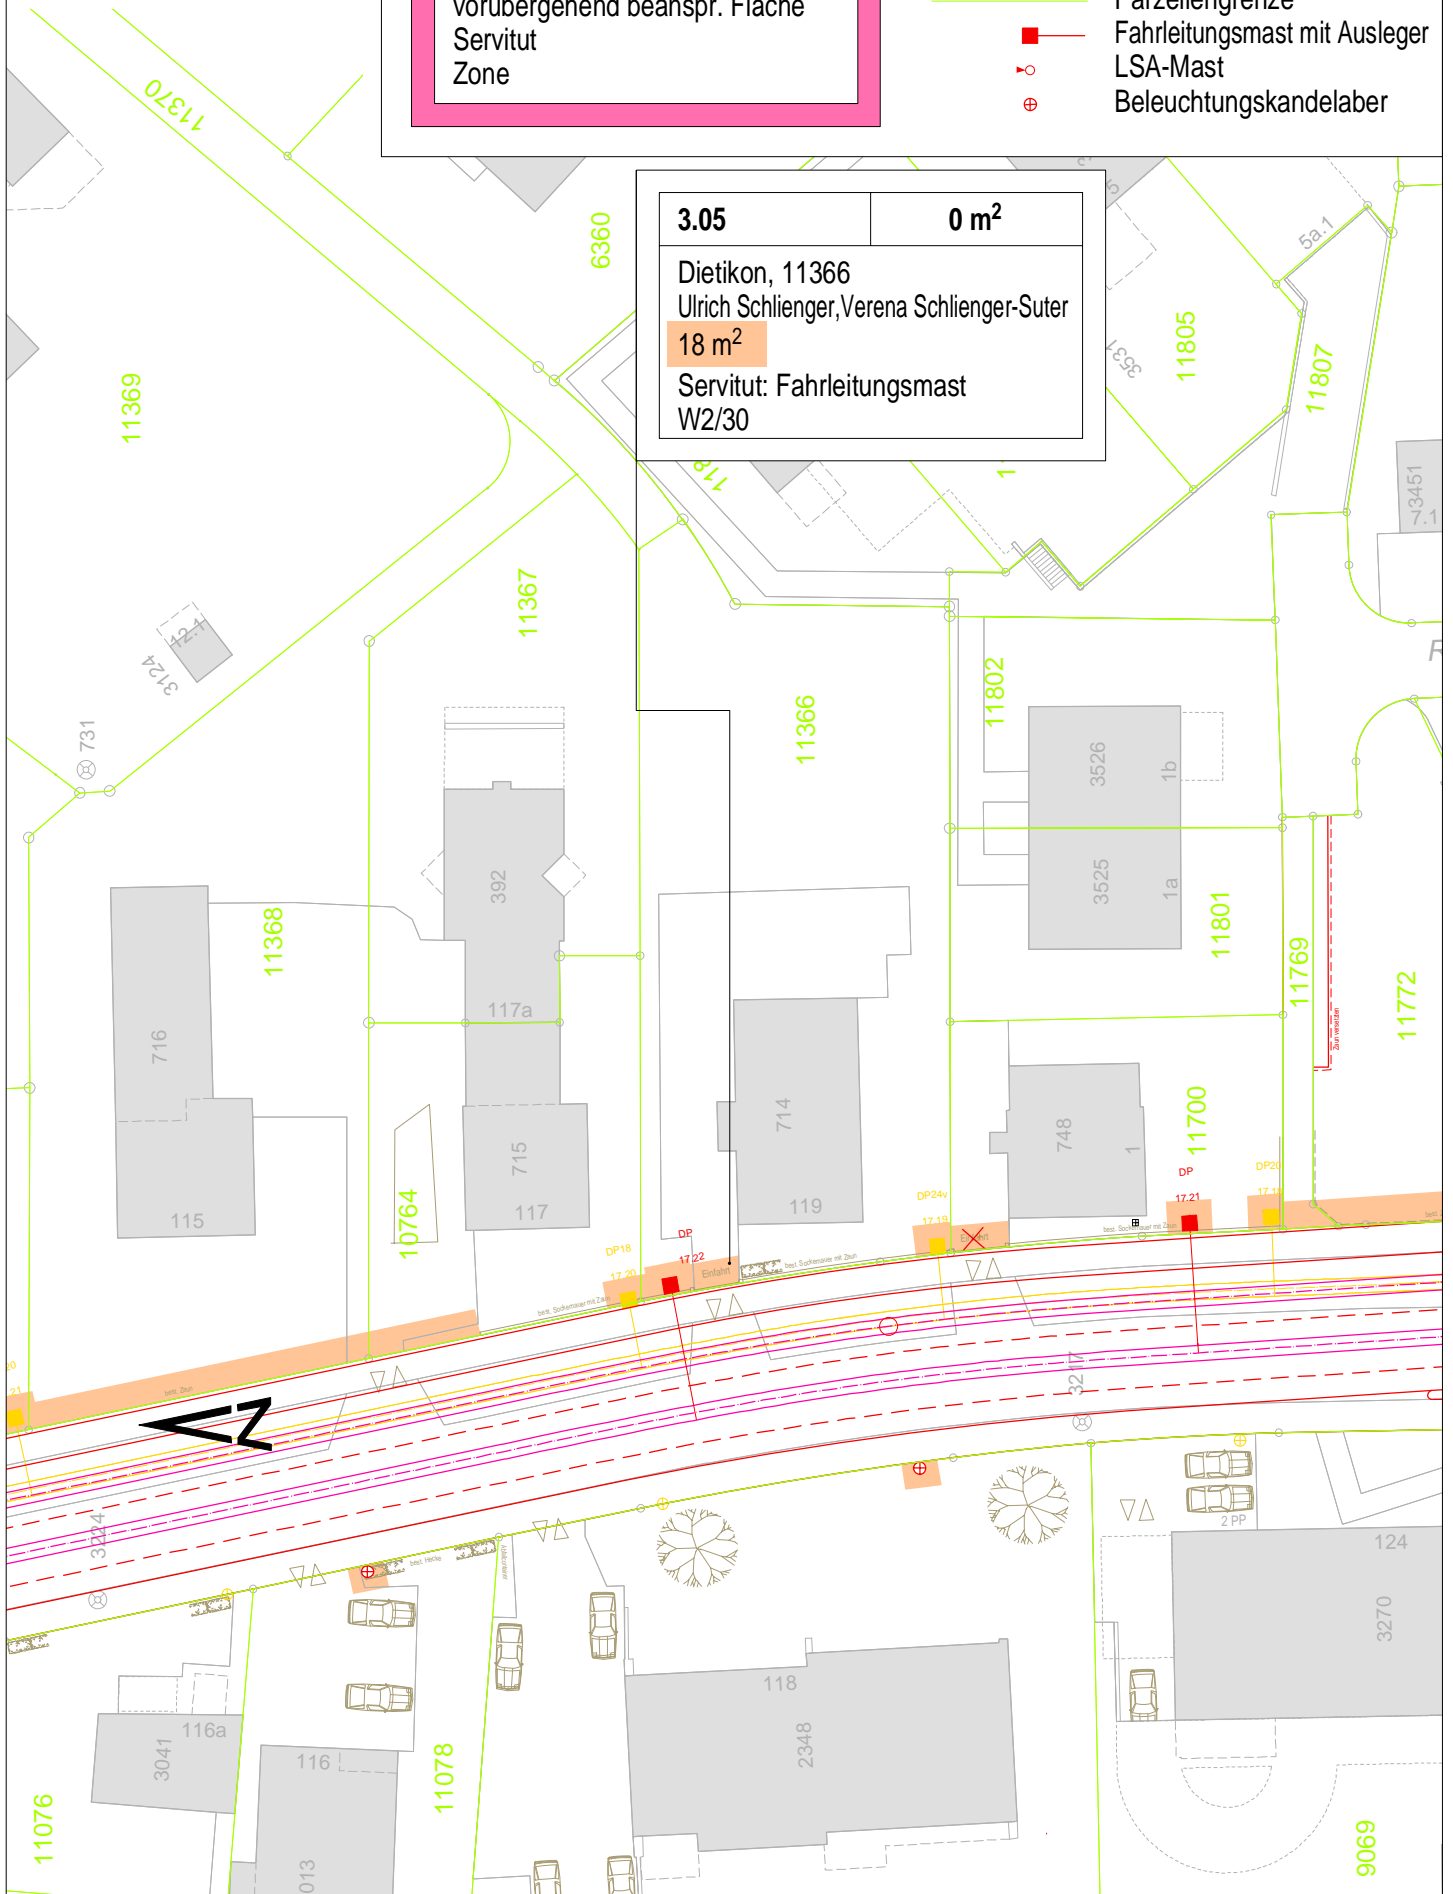

Aargau Verkehr  
Doppelspur BD, Dietikon  
**Landerwerksblatt 1:500**  
Datum: 31.07.2019

Landerwerksnr.	Landerwerksfl.
----------------	----------------

Gemeinde, Parzellennummer Name Grundeigentümer vorübergehend beanspr. Fläche Servitut Zone
--


## Legende:

- Projekt
- Bestand
- Abbruch
- Parzellengrenze
- Fahrleitungsmast mit Ausleger
- LSA-Mast
- ⊕ Beleuchtungskandelaber

3.06

0 m<sup>2</sup>

Dietikon, 11700  
Francesco Gallo, Maria Gallo-Pellegrino  
19 m<sup>2</sup>  
Servitut: Fahrleitungsmast  
W2/30

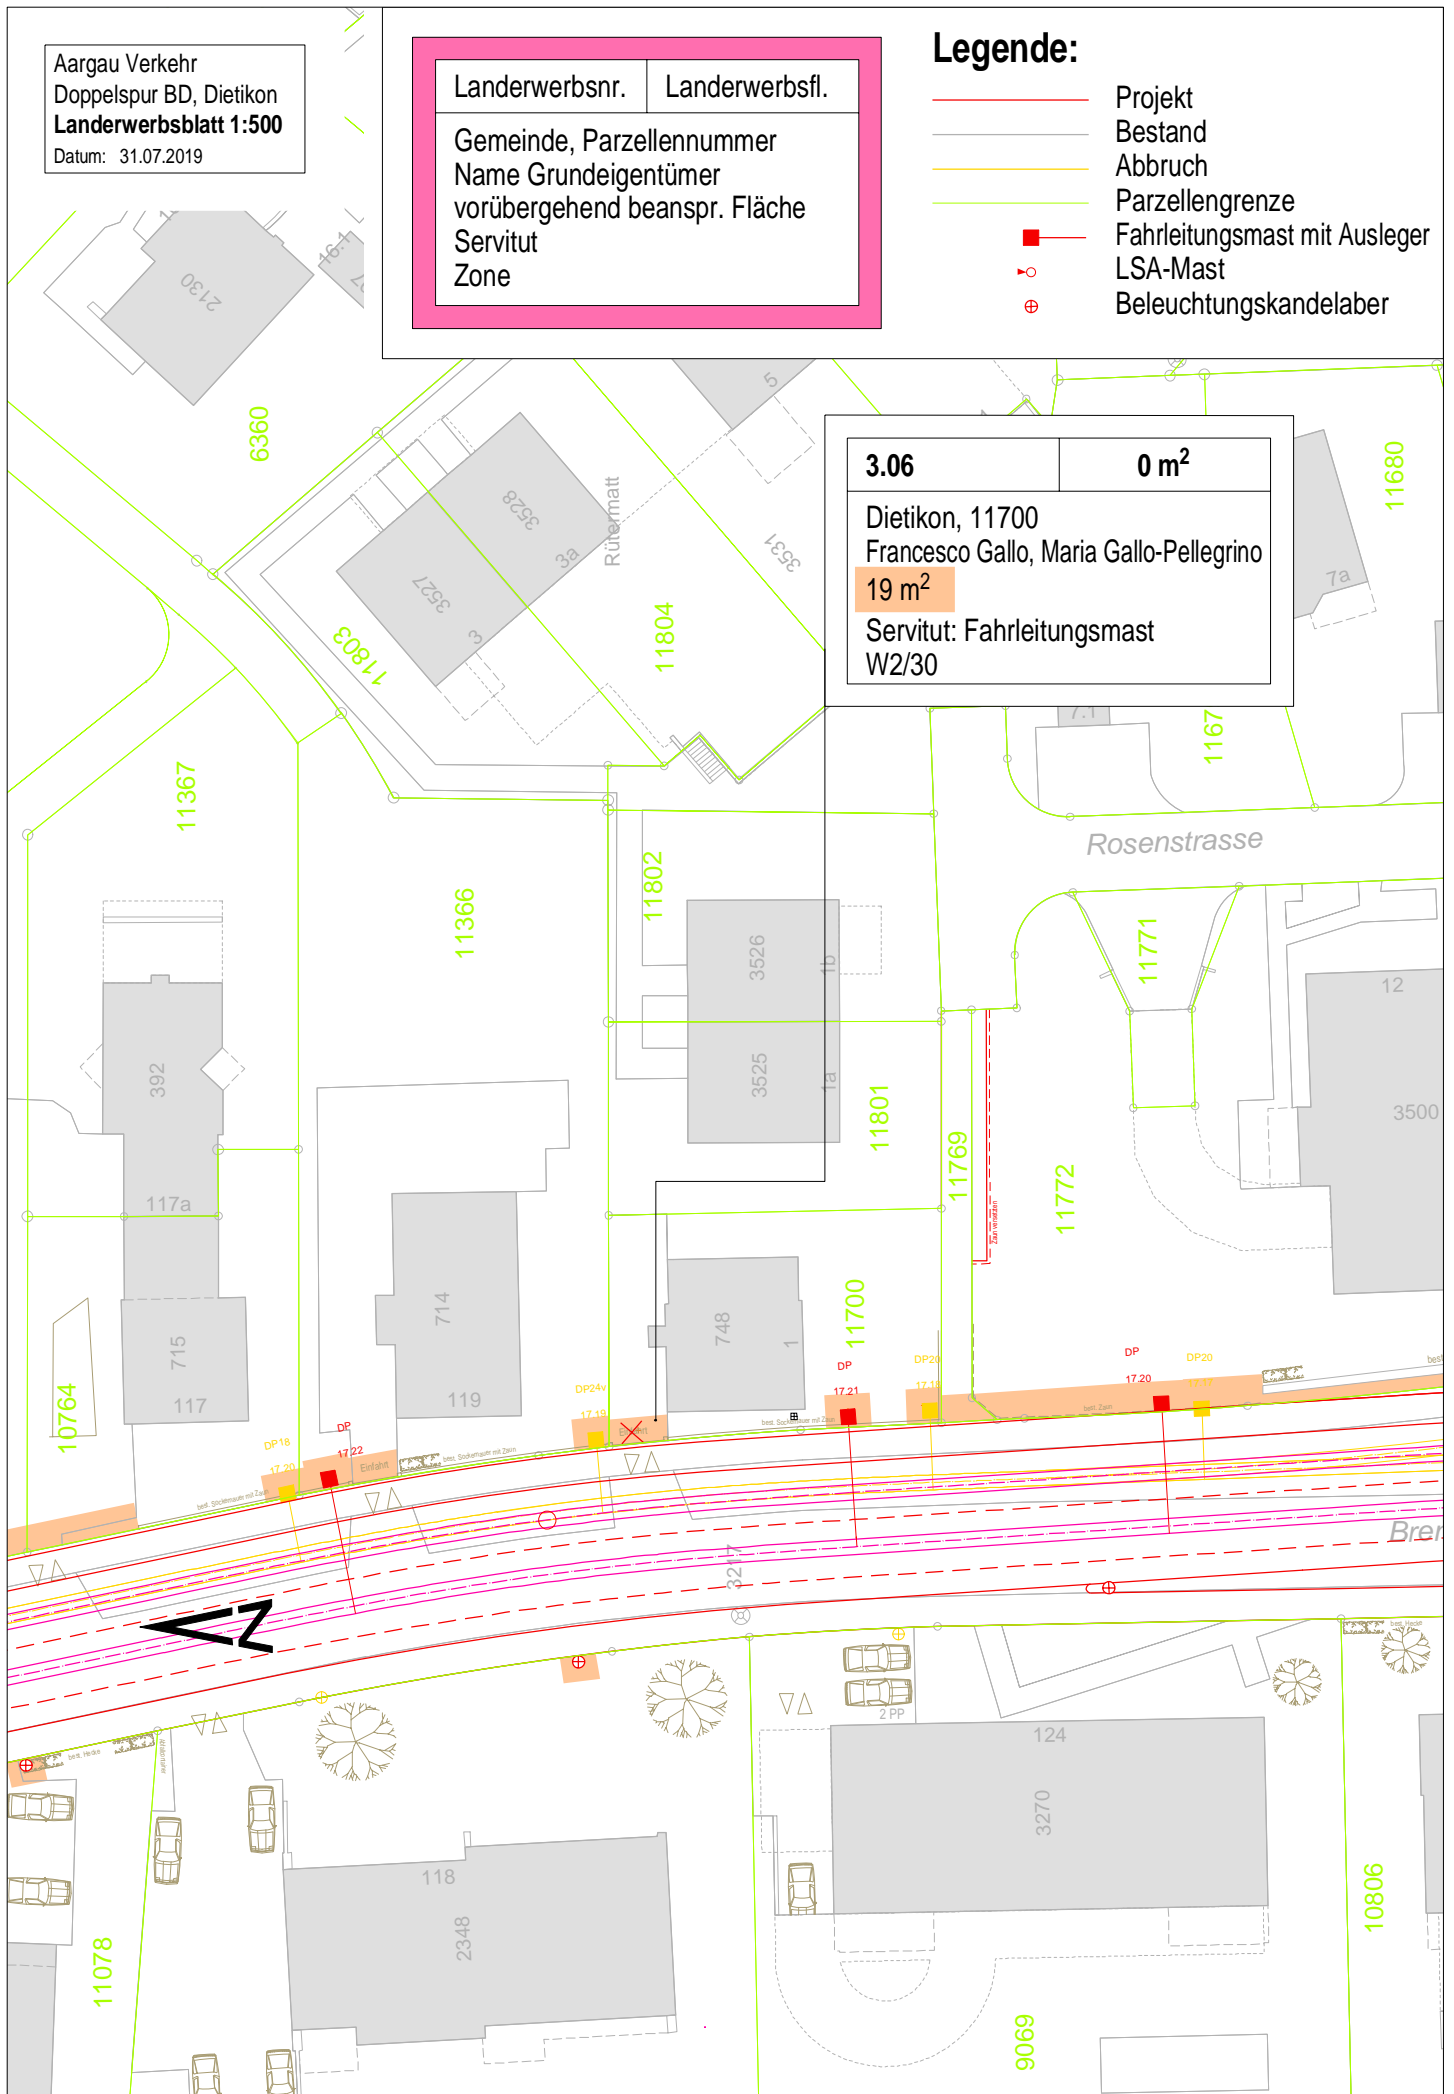


Aargau Verkehr  
Doppelspur BD, Dietikon  
**Landerwerksblatt 1:500**  
Datum: 31.07.2019

<b>3.07</b>	<b>0 m<sup>2</sup></b>
Dietikon, 11772 Diverse Eigentümer <b>91 m<sup>2</sup></b> Servitut: Fahrleitungsmast W2/30	

Landerwerksnr.	Landerwerksfl.
Gemeinde, Parzellennummer Name Grundeigentümer vorübergehend beanspr. Fläche Servitut Zone	



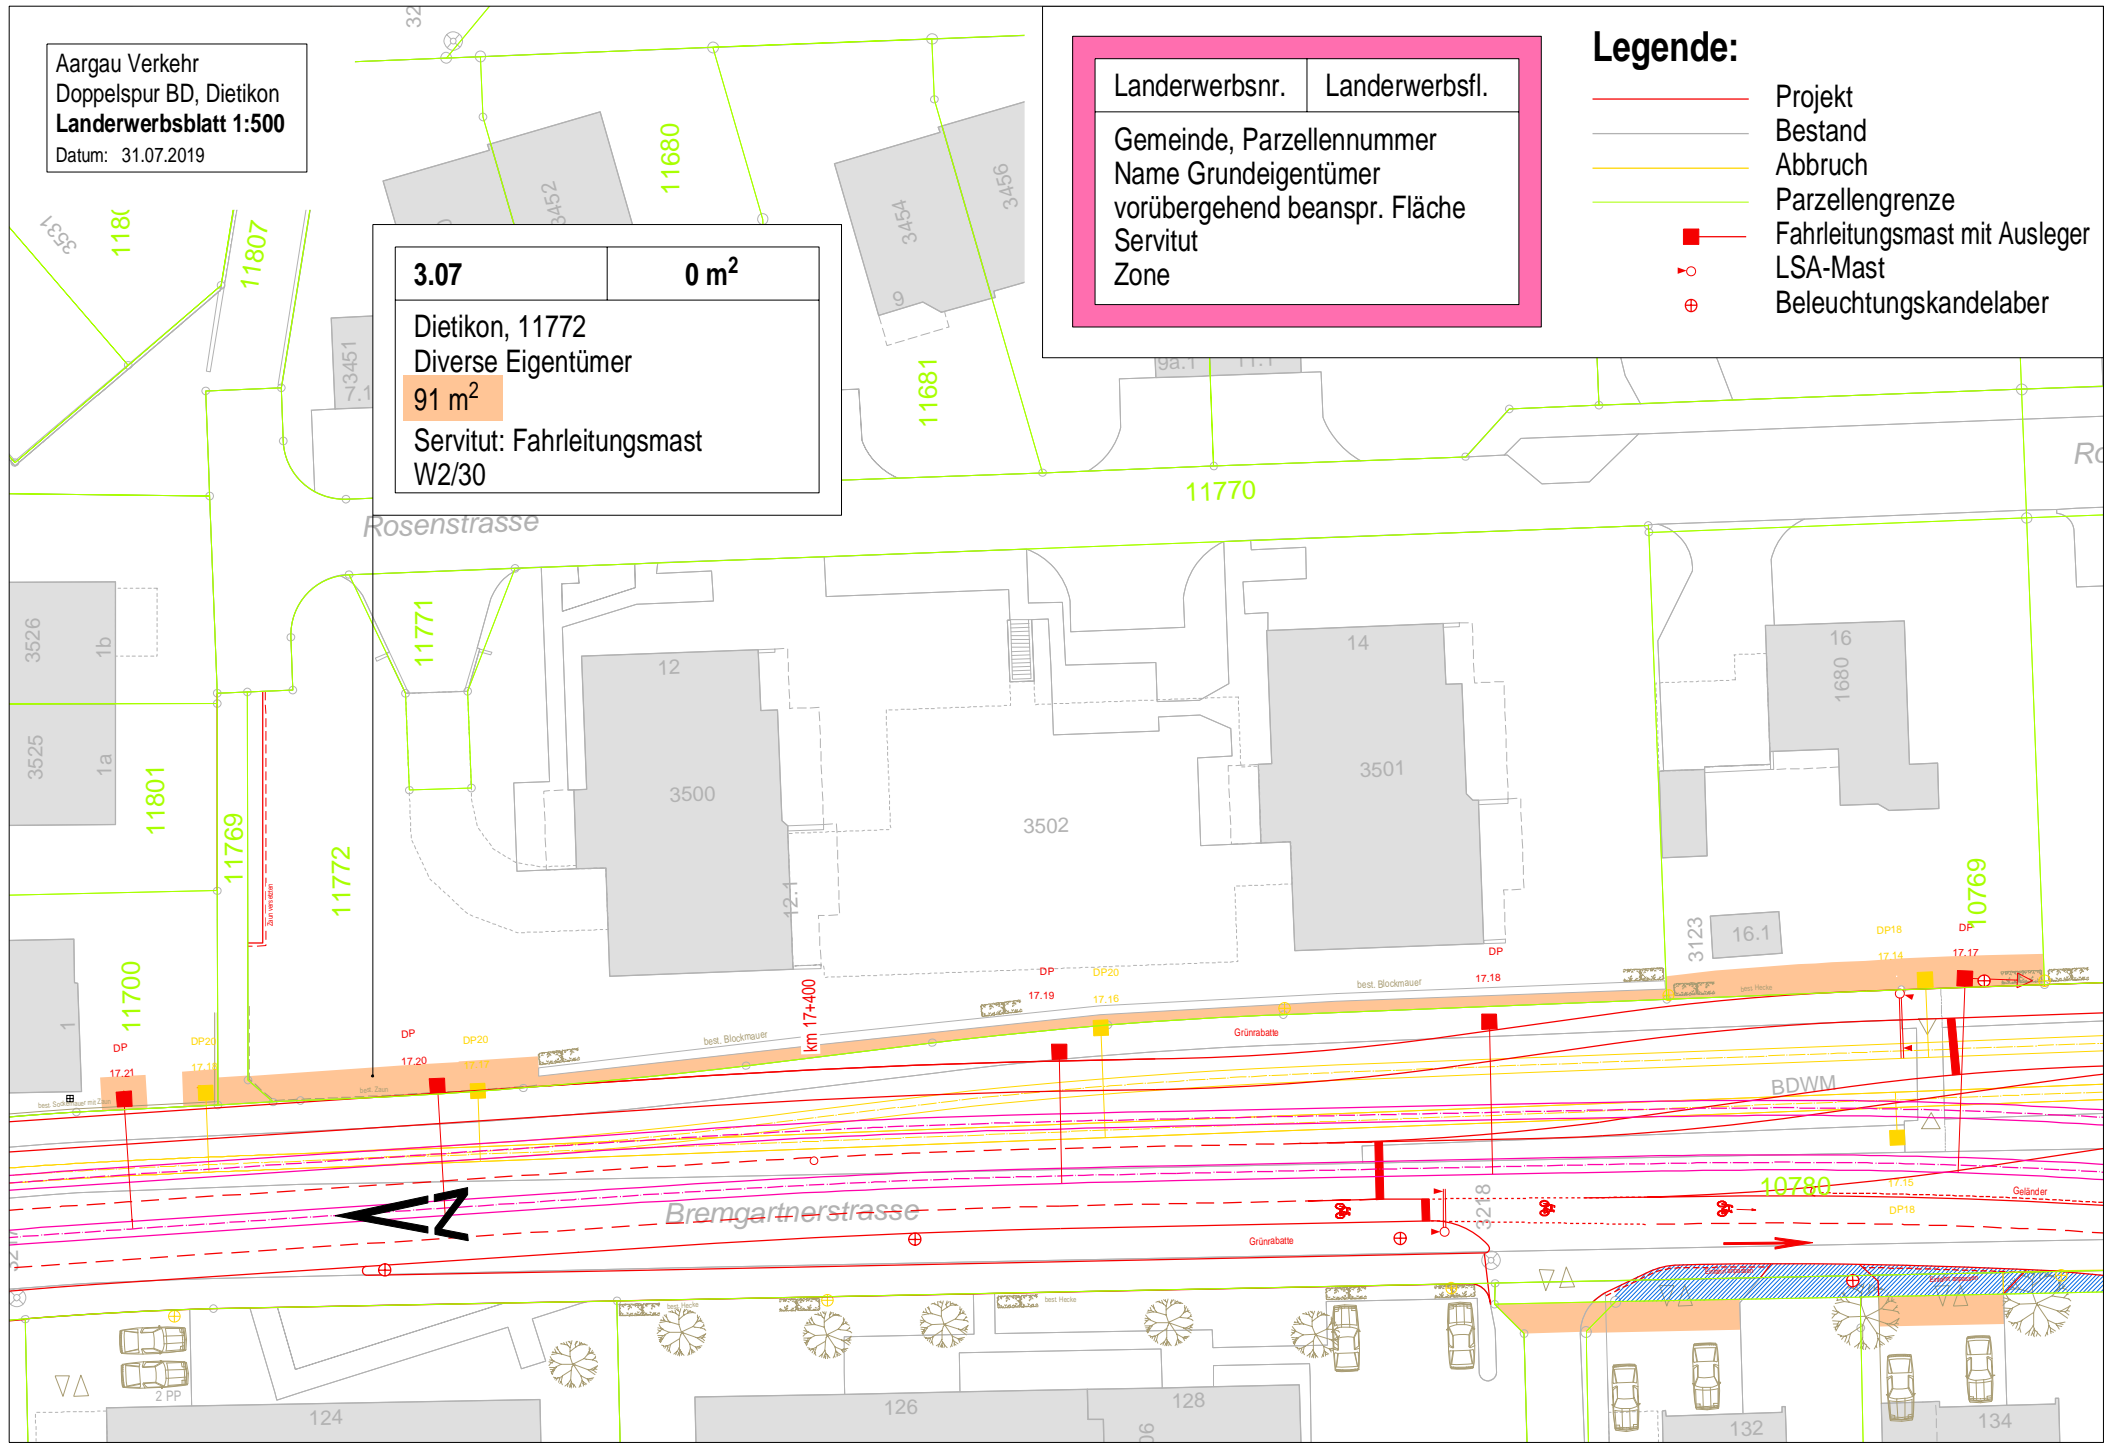



- Legende:**
- Projekt
  - Bestand
  - Abbruch
  - Parzellengrenze
  - Fahrleitungsmast mit Ausleger
  - LSA-Mast
  - ⊕ Beleuchtungskandelaber



Aargau Verkehr  
Doppelspur BD, Dietikon  
**Landerwerbsblatt 1:500**  
Datum: 31.07.2019

Gemeinde, Parzellennummer  
Name Grundeigentümer  
vorübergehend beanspr. Fläche  
Servitut  
Zone

**Legende:**

-  Projekt
-  Bestand
-  Abbruch
-  Parzellengrenze
-  Fahrleitungsmast mit Ausleger
-  LSA-Mast
-  Beleuchtungskandelaber





Aargau Verkehr  
Doppelspur BD, Dietikon  
**Landerwerksblatt 1:500**  
Datum: 31.07.2019

Landerwerksnr.	Landerwerksfl.
Gemeinde, Parzellennummer Name Grundeigentümer vorübergehend beanspr. Fläche Servitut Zone	

## Legende:

- Projekt
- Bestand
- Abbruch
- Parzellengrenze
- Fahrleitungsmast mit Ausleger
- ⊙ LSA-Mast
- ⊕ Beleuchtungskandelaber


3.09

0 m<sup>2</sup>

Dietikon, 10796  
Stadt Dietikon

105 m<sup>2</sup>

Servitut: Fahrleitungsmast  
W2/30

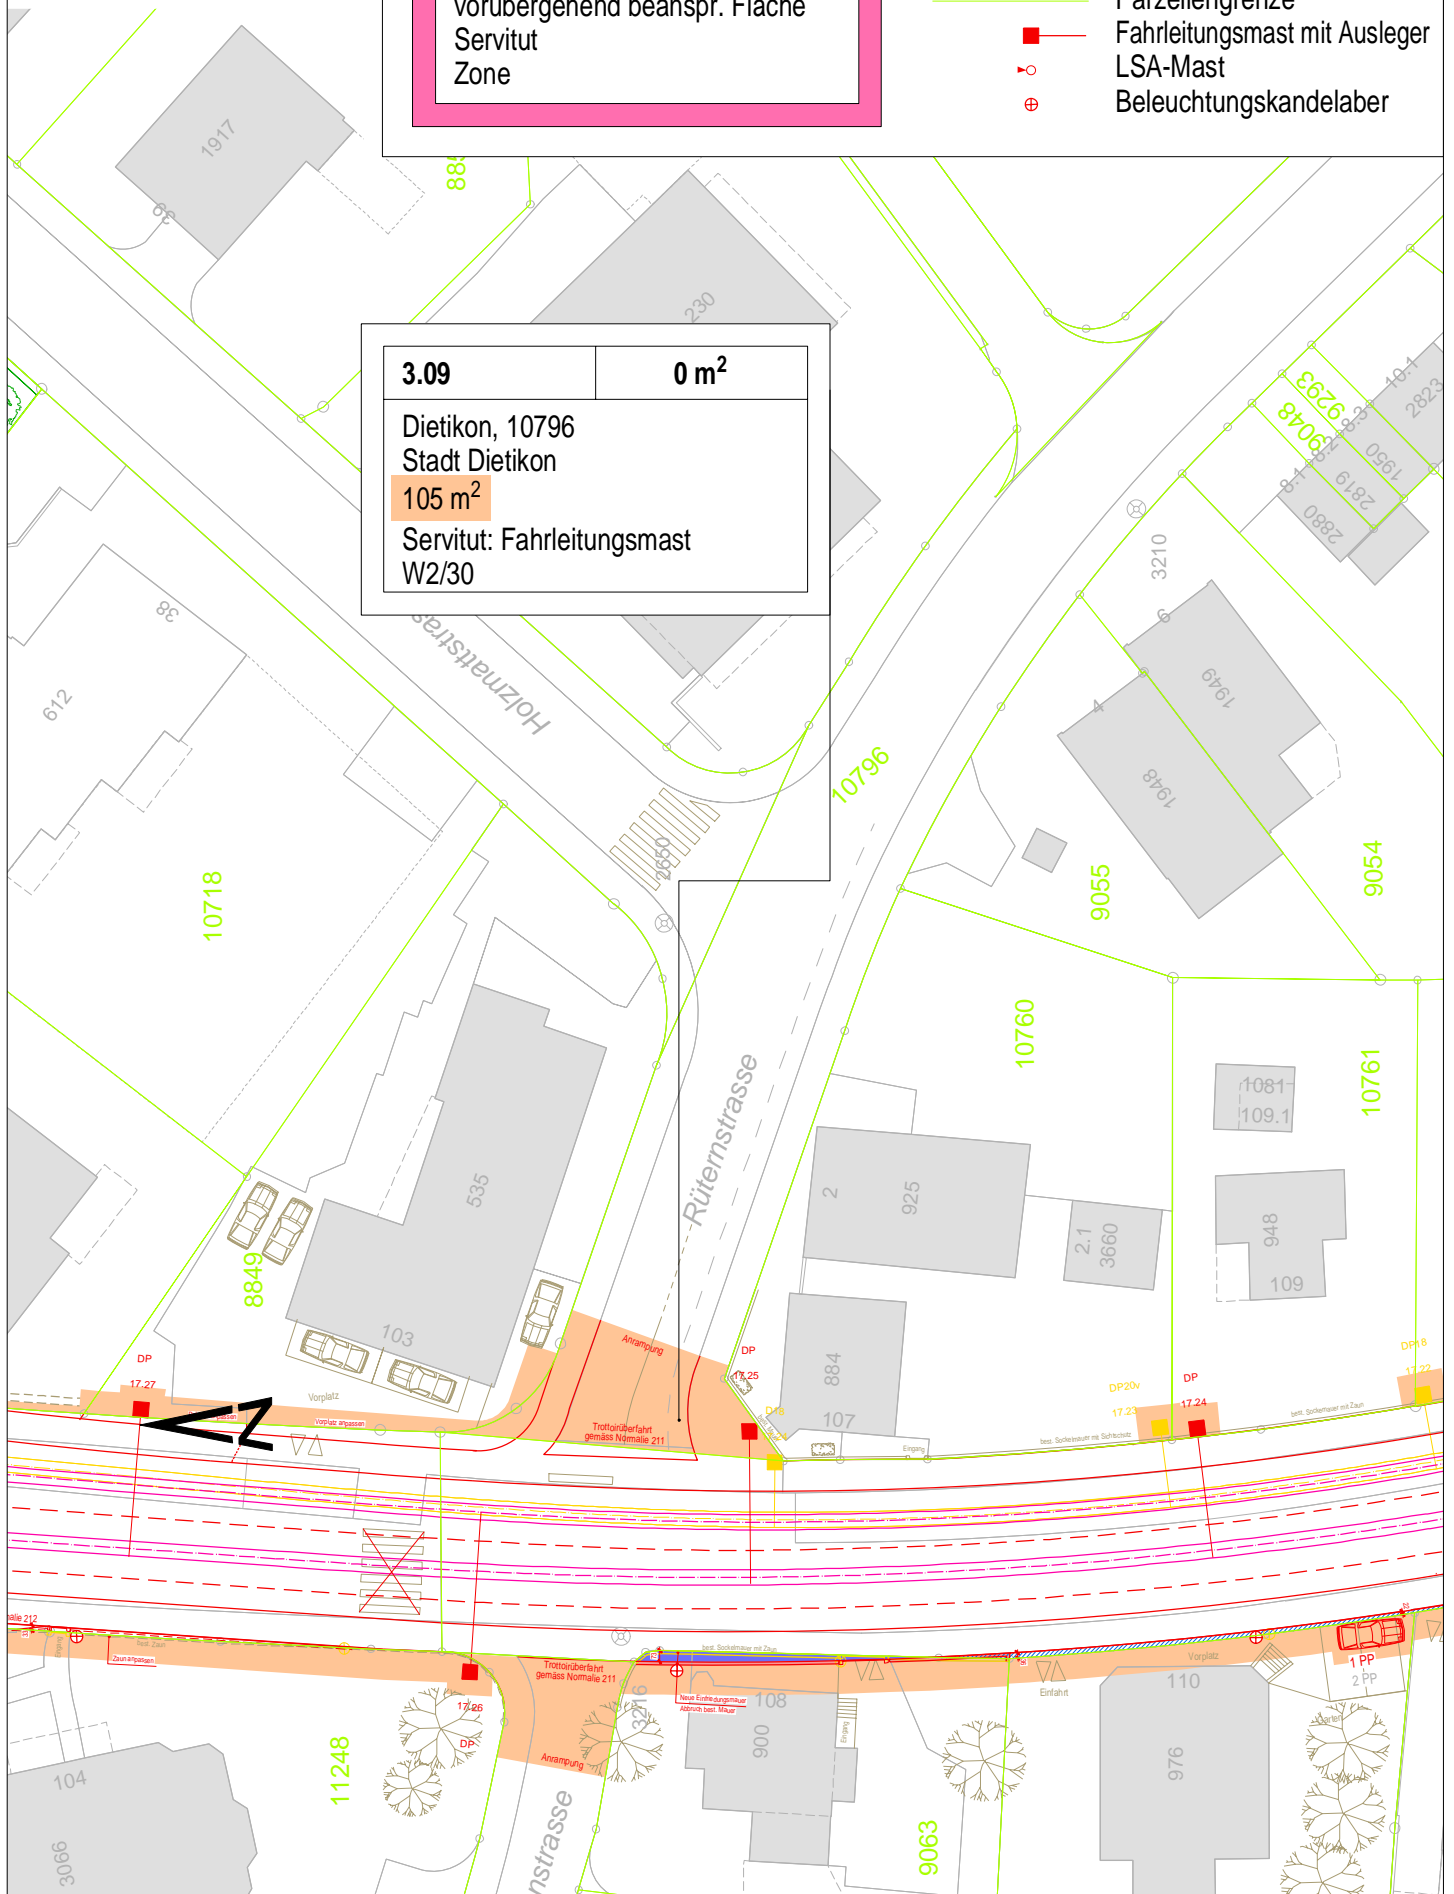

Aargau Verkehr  
Doppelspur BD, Dietikon  
**Landerwerksblatt 1:500**  
Datum: 31.07.2019

Landerwerksnr.	Landerwerksfl.
----------------	----------------

Gemeinde, Parzellennummer Name Grundeigentümer vorübergehend beanspr. Fläche Servitut Zone
--


## Legende:

- Projekt
- Bestand
- Abbruch
- Parzellengrenze
- Fahrleitungsmast mit Ausleger
- ⊕ LSA-Mast
- ⊕ Beleuchtungskandelaber

3.10

0 m<sup>2</sup>

Dietikon, 10764  
Eduard Zürrer, Johanna Zürrer-Baumann  
18 m<sup>2</sup>  
Servitut:  
W2/30

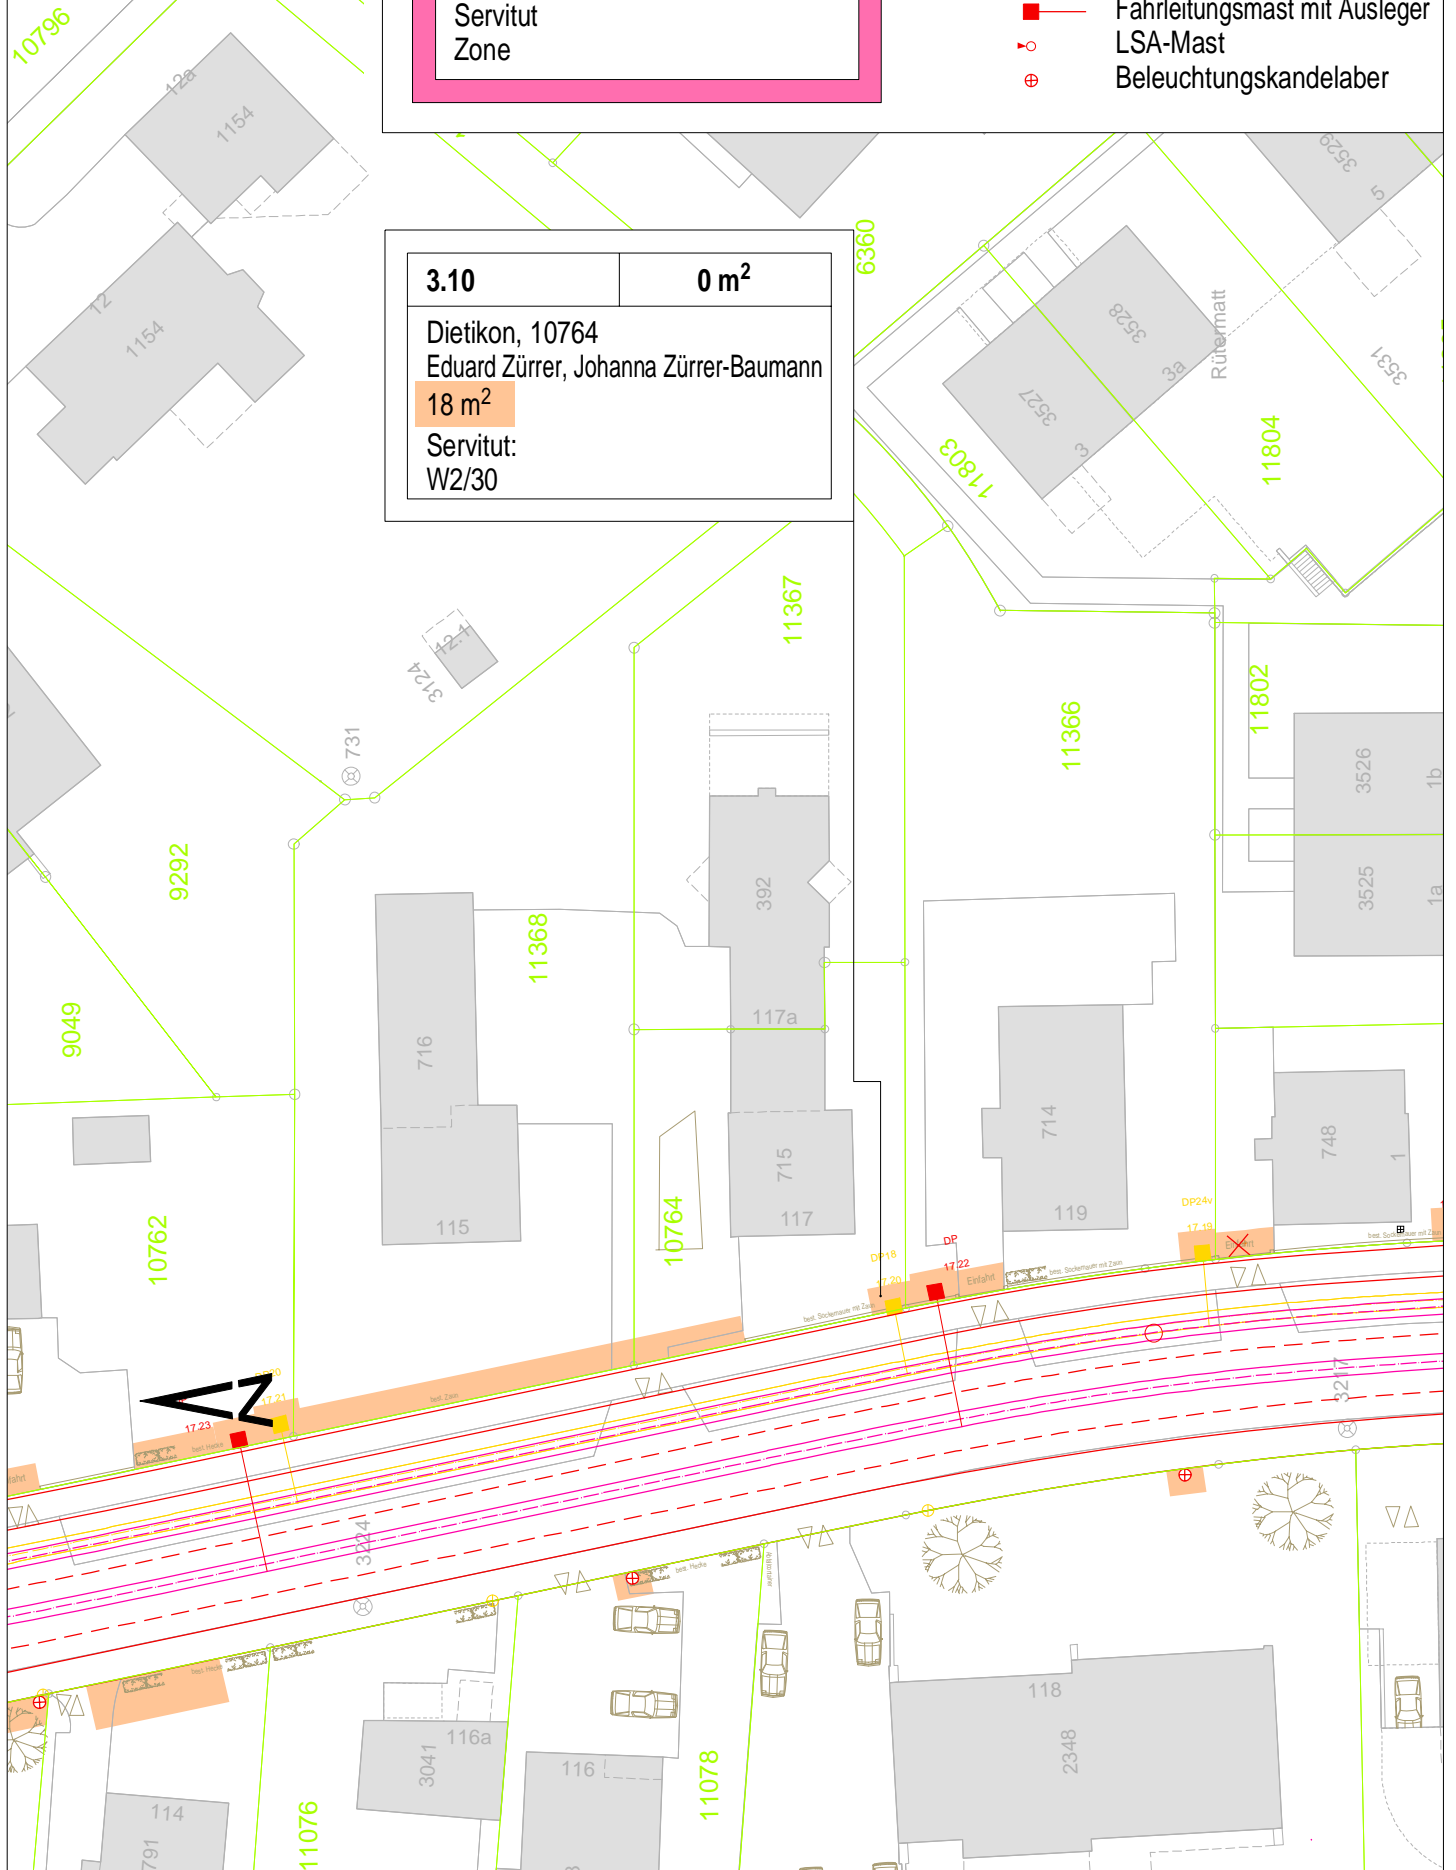






**Aargau Verkehr**  
Doppelspur BD, Dietikon  
**Landerwerksblatt 1:500**  
Datum: 31.07.2019

<b>3.11</b>	<b>0 m²</b>
Dietikon, 11769 Stadt Dietikon <b>5 m²</b> Servitut: W2/30	

**Legende:**

- Projekt
- Bestand
- Abbruch
- Parzellengrenze
- Fahrleitungsmast mit Ausleger
- LSA-Mast
- Beleuchtungskandelaber

	Projekt
	Bestand
	Abbruch
	Parzellengrenze
	Fahrleitungsmast mit Ausleger
	LSA-Mast
	Beleuchtungskandelaber

**3.13**

**0 m<sup>2</sup>**

Dietikon, 10771  
Rolf Eschmann


**17 m<sup>2</sup>**

Servitut: Kandelaber  
W2/30

Rosenstrasse

BDWM

Haltestelle Ersatzbus AVA  
Neubauerschalter

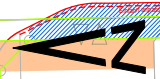

### Legende:

- Projekt
- Bestand
- Abbruch
- Parzellengrenze
- Fahrleitungsmast mit Ausleger
- LSA-Mast
- ⊕ Beleuchtungskandelaber

Landerwerksnr.	Landerwerksfl.
Gemeinde, Parzellennummer	
Name Grundeigentümer	
vorübergehend beanspr. Fläche	
Servitut	
Zone	

Gemeinde, Parzellennummer  
Name Grundeigentümer  
vorübergehend beanspr. Fläche  
Servitut  
Zone



**Aargau Verkehr**  
Doppelspur BD, Dietikon  
**Landerwerksblatt 1:500**  
Datum: 31.07.2019

**3.14** **0 m<sup>2</sup>**  
Dietikon, 10772  
Johann Bohnenblust  
**35 m<sup>2</sup>**  
Servitut:  
W2/30

Rosenstrasse

10742 10258 9749 10239 9750 9751 9752 

1680 16 159 18 20 22 24 707 709 154 21 1314 15 17 20.1 3167 20.2 928 491 17.14 17.17 17.15 17.16 17.13 17.12 17.11 11.31 11.

0 m<sup>2</sup>

35 m<sup>2</sup>

Servitut:  
W2/30

Rosenstrasse

Rosenstrasse

### Legende:

Landerwerksnr.	Landerwerksfl.
----------------	----------------

Gemeinde, Parzellennummer  
Name Grundeigentümer  
vorübergehend beanspr. Fläche  
Servitut  
Zone

## Projekt

## Bestand

Abbruch

## Parzellengrenze

## Fahrleitungsmast mit Ausleger

LSA-Mast

## Beleuchtungskandelaber

**3.15**

**0 m<sup>2</sup>**

Dietikon, 9798  
Ernst Müller

**20 m<sup>2</sup>**

Servitut:  
W2/30

Rosenstrasse

Rosenstrasse

## Legende:

Landerwerksnr. | Landerwerksfl.

Gemeinde, Parzellennummer  
Name Grundeigentümer  
vorübergehend beanspr. Fläche  
Servitut  
Zone

- Projekt
- Bestand
- Abbruch
- Parzellengrenze
- Fahrleitungsmast mit Ausleger
- LSA-Mast
- ⊕ Beleuchtungskandelaber

Aargau Verkehr  
Doppelspur BD, Dietikon  
**Landerwerksblatt 1:500**  
Datum: 31.07.2019

**3.18** **0 m<sup>2</sup>**

Dietikon, 10775  
Maria A. de A. P. A., Antonio F. de A.  
**4 m<sup>2</sup>**  
Servitut: Kandelaber  
W2/30

Rosenstrasse

Stoffelbachstrasse

Haltestelle Ersatzbus AVA

Haltestelle Dietikon Stoffel

Legende:

- Projekt
- Bestand
- Abbruch
- Parzellengrenze
- Fahrleitungsmast mit Ausleger
- LSA-Mast
- Beleuchtungskandelaber

---

**0 m<sup>2</sup>**

Maria A. de A. P. A., Antonio F. de A.

 $4 \text{ m}^2$ 

Servitut: Kandelaber  
W2/30

### Legende:

## Projekt

Bestand

## Abbruch

### Parzellengrenze

### Fahrleitungsmast mit Ausleger

LSA-Mast

## Beleuchtungskandelaber

**Aargau Verkehr**  
Doppelspur BD, Dietikon  
**Landerwerksblatt 1:500**  
Datum: 31.07.2019

**3.19** **0 m²**

Dietikon, 10776  
Manuel Oliveira, Machado Oliveira-Costa  
**6 m²**  
Servitut:  
W2/30

Rosenstrasse

Bremgartnerstrasse

NP

St. Stefano

Hallestelle Ersatzbus AVA

Wartehalle

Perron

Geländer

Stützmauer mit Geländer H=0.40-1.35m

Rampe 10%

Rampe 10%

Gessähung Hauszugang  
in Absprache mit Eigentümer

17.11

17.12

17.13

17.14

17.10

17.9

17.8

99.9

99.8

0 m<sup>2</sup>

Dietikon, 10776

Manuel Oliveira, Machado Oliveira-Costa

6 m<sup>2</sup>

Servitut:  
W2/30

Rosenstrasse

Rosenstrasse







Bremgartnerstrasse

Landerwerbsnr.

Landerwerbsfl.

Gemeinde, Parzellennummer  
Name Grundeigentümer  
vorübergehend beanspr. Fläche  
Servitut  
Zone

### Legende:

-  Projekt
-  Bestand
-  Abbruch
-  Parzellengrenze
-  Fahrleitungsmast mit Ausleger
-  LSA-Mast
-  Beleuchtungskandelaber



Aargau Verkehr  
Doppelspur BD, Dietikon  
**Landerwerbsblatt 1:500**  
Datum: 31.07.2019

0 m<sup>2</sup> $4 \text{ m}^2$ 

Servitut: Kandelaber  
W2/30

Rosenstrasse







Bremgartnerstrasse

**Haltestelle Die**

Landerwerbsfl.

Gemeinde, Parzellennummer  
Name Grundeigentümer  
vorübergehend beanspr. Fläche  
Servitut  
Zone

### Legende:


-  Projekt
-  Bestand
-  Abbruch
-  Parzellengrenze
-  Fahrleitungsmast mit Ausleger
-  LSA-Mast
-  Beleuchtungskandelaber

Aargau Verkehr  
Doppelspur BD, Dietikon  
**Landerwerksblatt 1:500**  
Datum: 31.07.2019

Landerwerksnr.	Landerwerksfl.
Gemeinde, Parzellennummer Name Grundeigentümer vorübergehend beanspr. Fläche Servitut Zone	

## Legende:

- Projekt
- Bestand
- Abbruch
- Parzellengrenze
- Fahrleitungsmast mit Ausleger
- LSA-Mast
- ⊕ Beleuchtungskandelaber

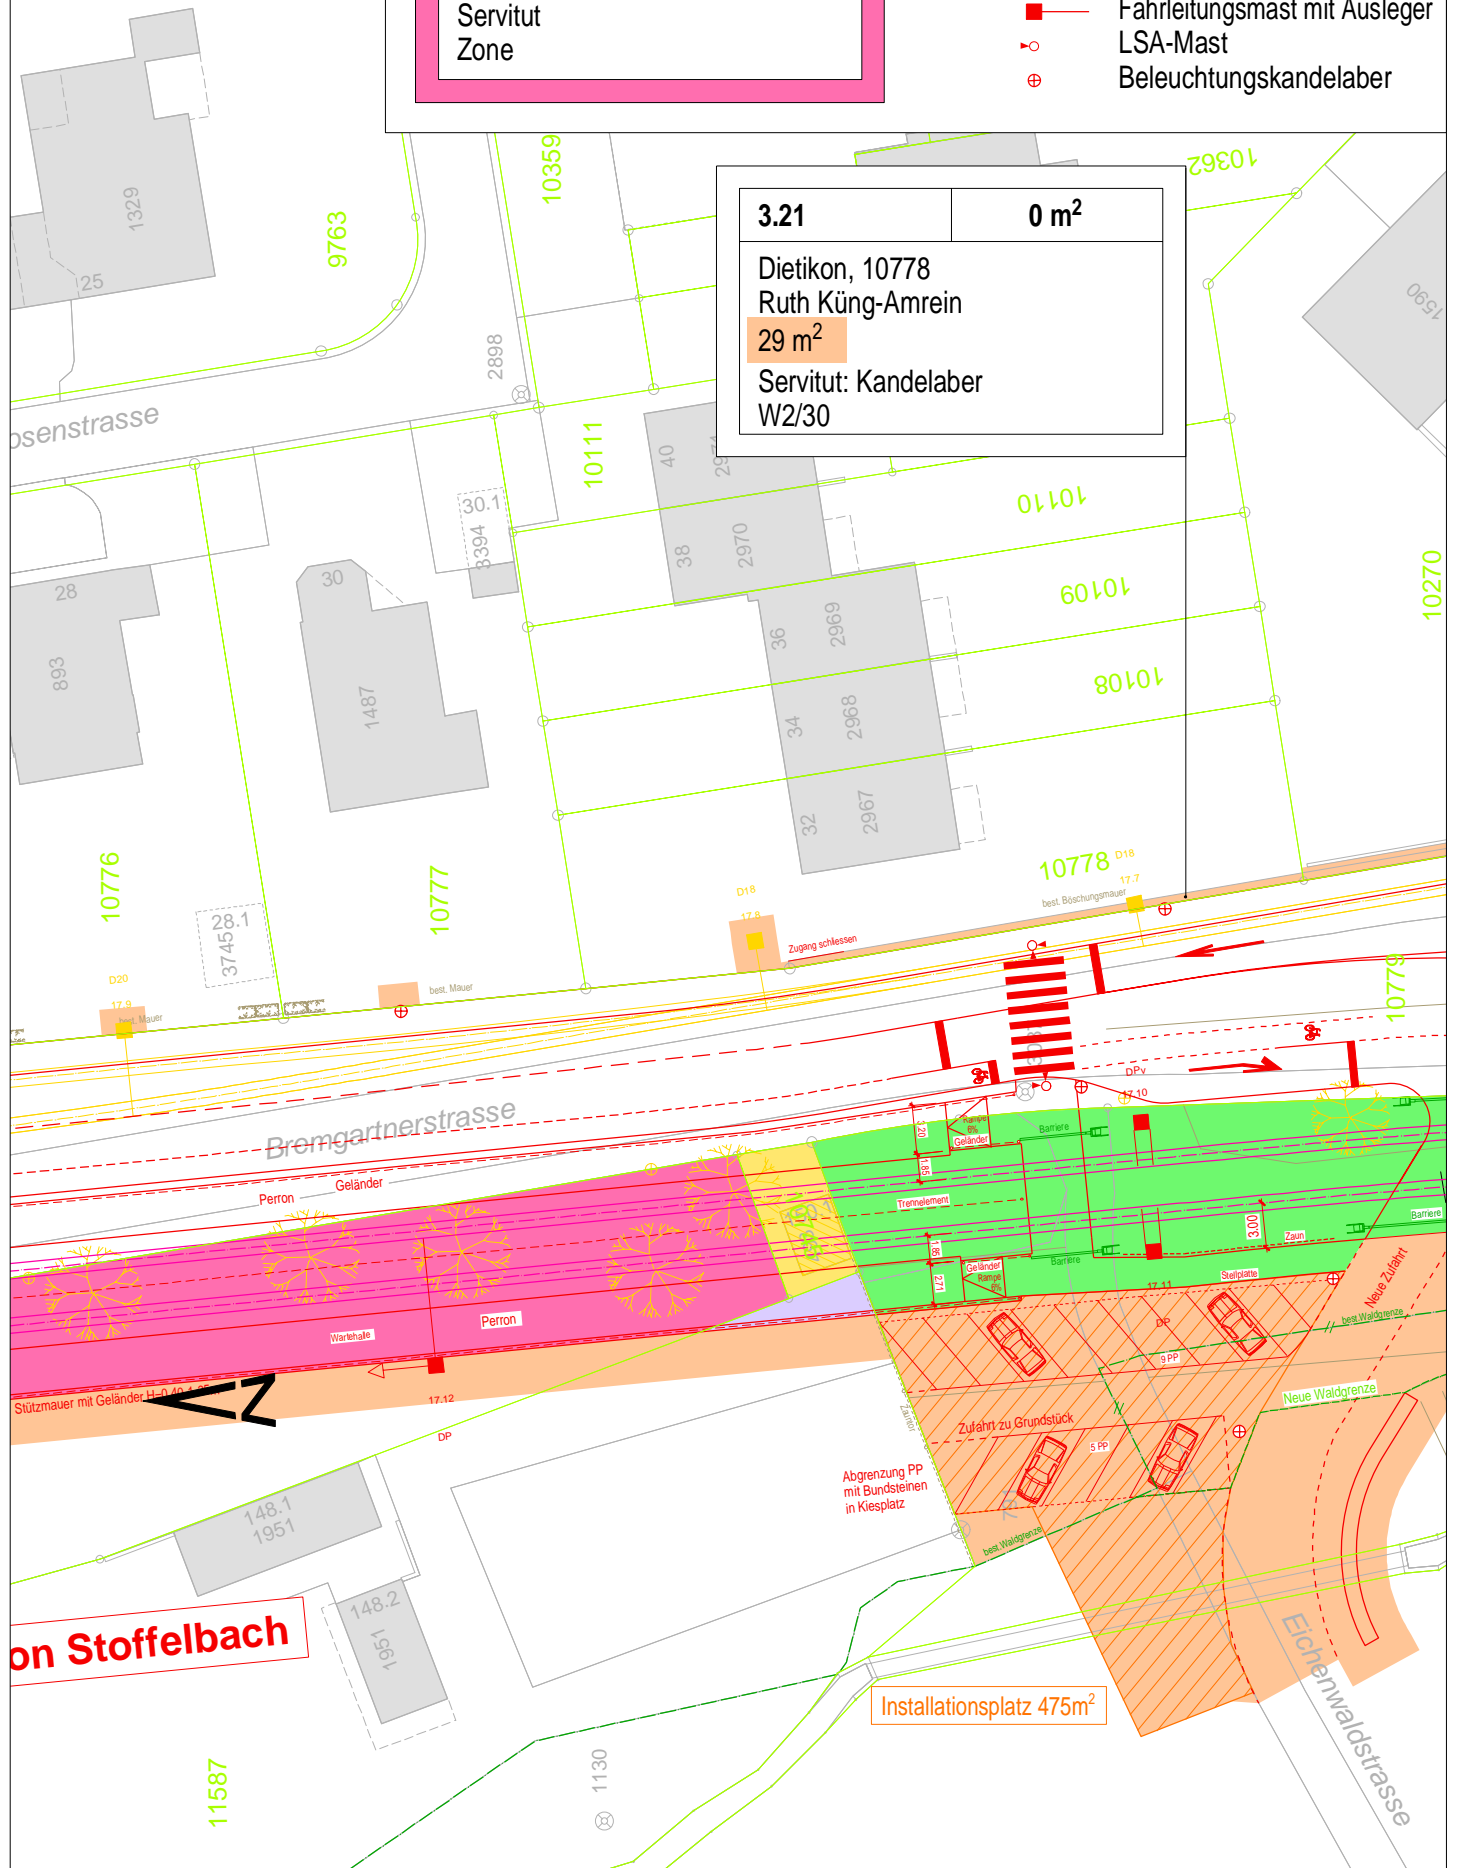

**Aargau Verkehr**  
Doppelspur BD, Dietikon  
**Landerwerksblatt 1:500**  
Datum: 31.07.2019

**3.22** **0 m<sup>2</sup>**

Dietikon, 10270  
Rosa Friederich-Veloso, Roman Friederich  
**53 m<sup>2</sup>**  
Servitut:  
W2/30

**Legende:**

- Projekt
- Bestand
- Abbruch
- Parzellengrenze
- Fahrleitungsmast mit Ausleger
- LSA-Mast
- Beleuchtungskandelaber

Landerwerksnr.	Landerwerksfl.
Gemeinde, Parzellennummer	
Name Grundeigentümer	
vorübergehend beanspr. Fläche	
Servitut	
Zone	

stallationsplatz 475m<sup>2</sup>

0 m<sup>2</sup>

Rosa Friederich-Veloso, Roman Friederich







53 m<sup>2</sup>


Servitut:  
W2/30

Landerwerbsfl.

Gemeinde, Parzellennummer  
Name Grundeigentümer  
vorübergehend beanspr. Fläche  
Servitut  
Zone

**Legende:**

-  Projekt
-  Bestand
-  Abbruch
-  Parzellengrenze
-   Fahrleitungsmast mit Ausleger
-  LSA-Mast
-  Beleuchtungskandelaber

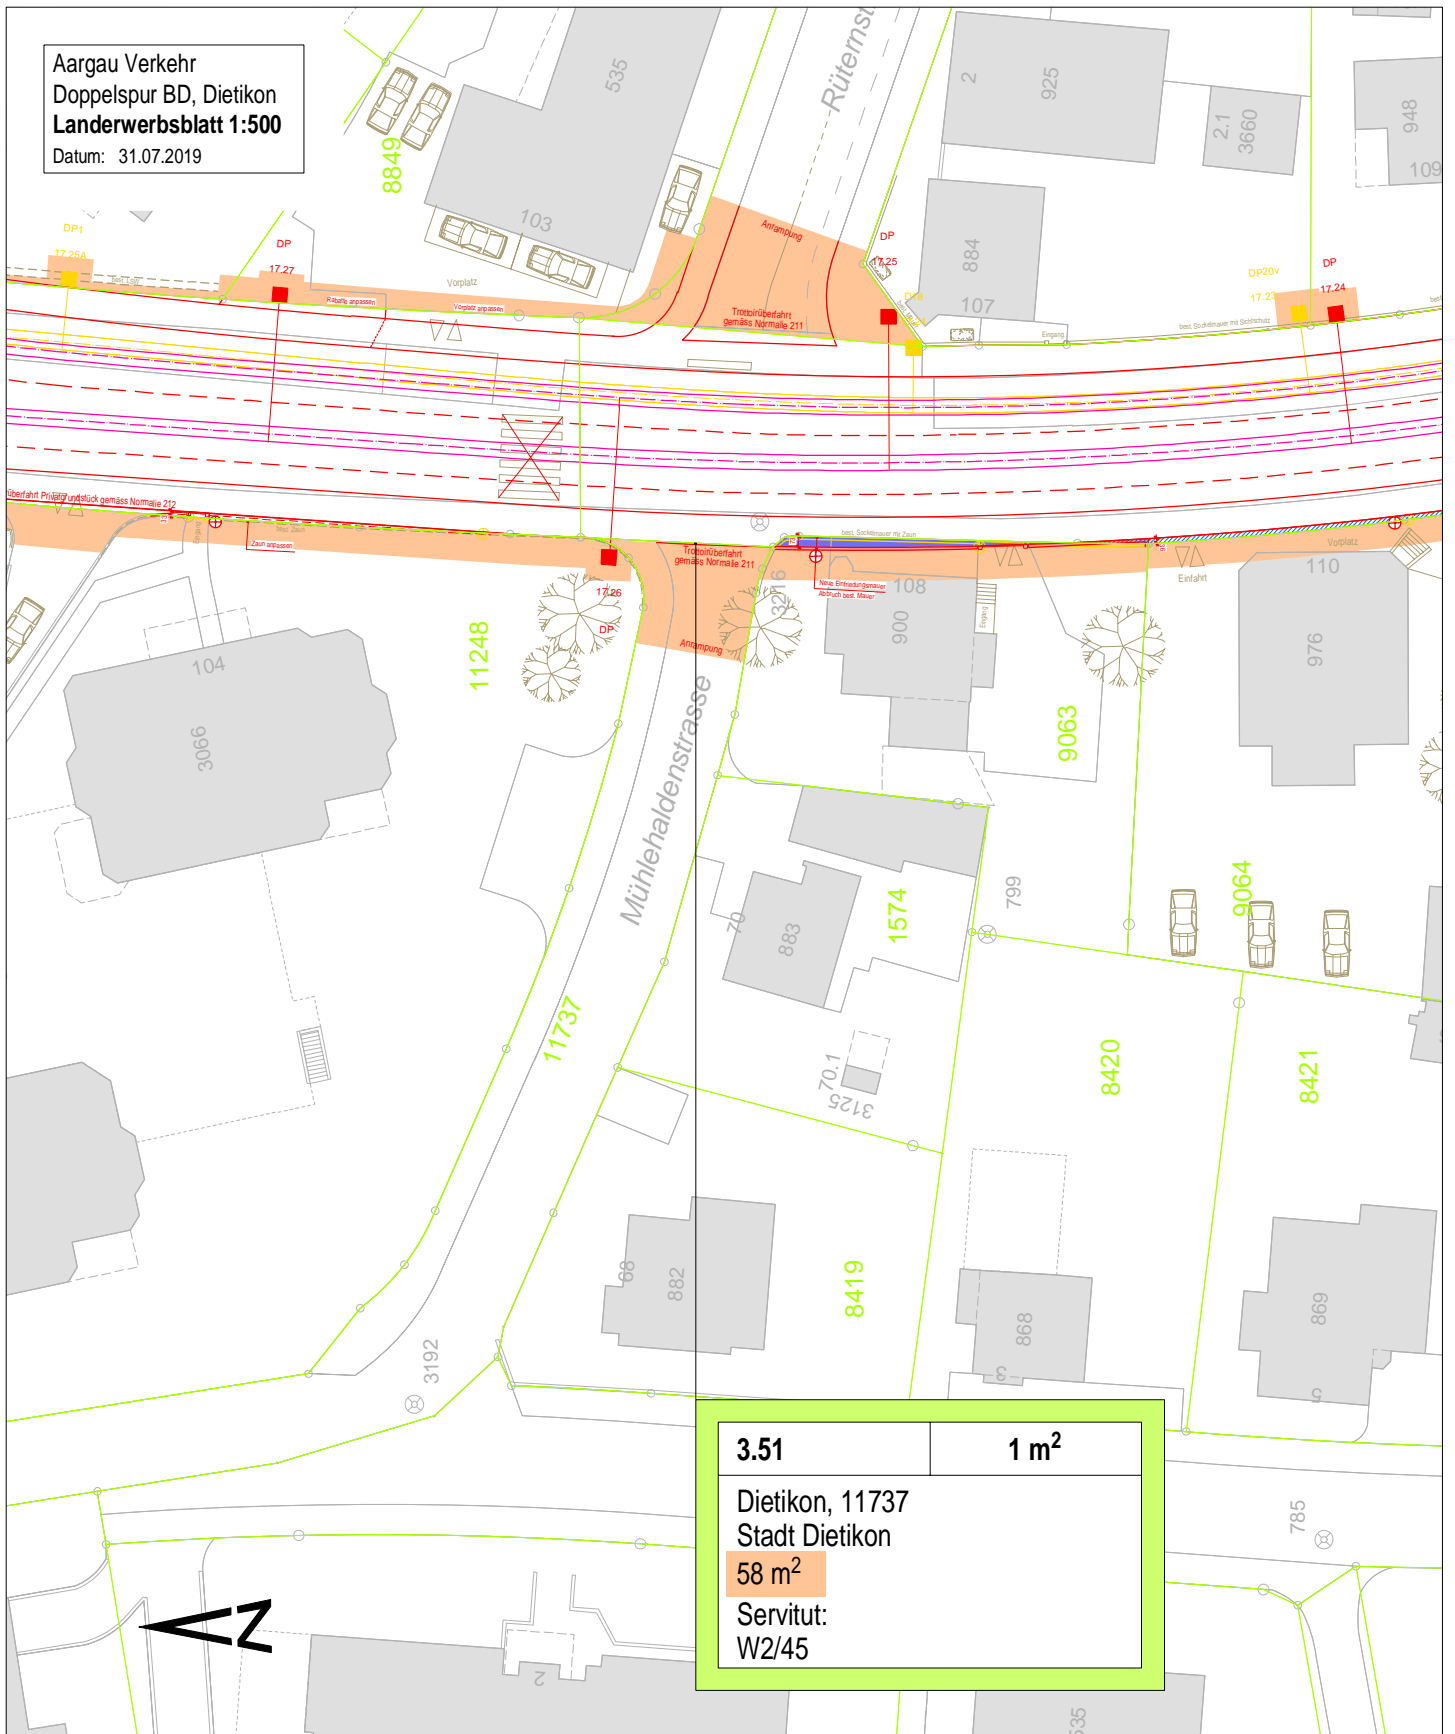



Landerwerksnr.	Landerwerksfl.
Gemeinde, Parzellennummer	
Name Grundeigentümer	
vorübergehend beanspr. Fläche	
Servitut	
Zone	

## Legende:

- Projekt
- Bestand
- Abbruch
- Parzellengrenze
- Fahrleitungsmast mit Ausleger
- ⊙ LSA-Mast
- ⊕ Beleuchtungskandelaber



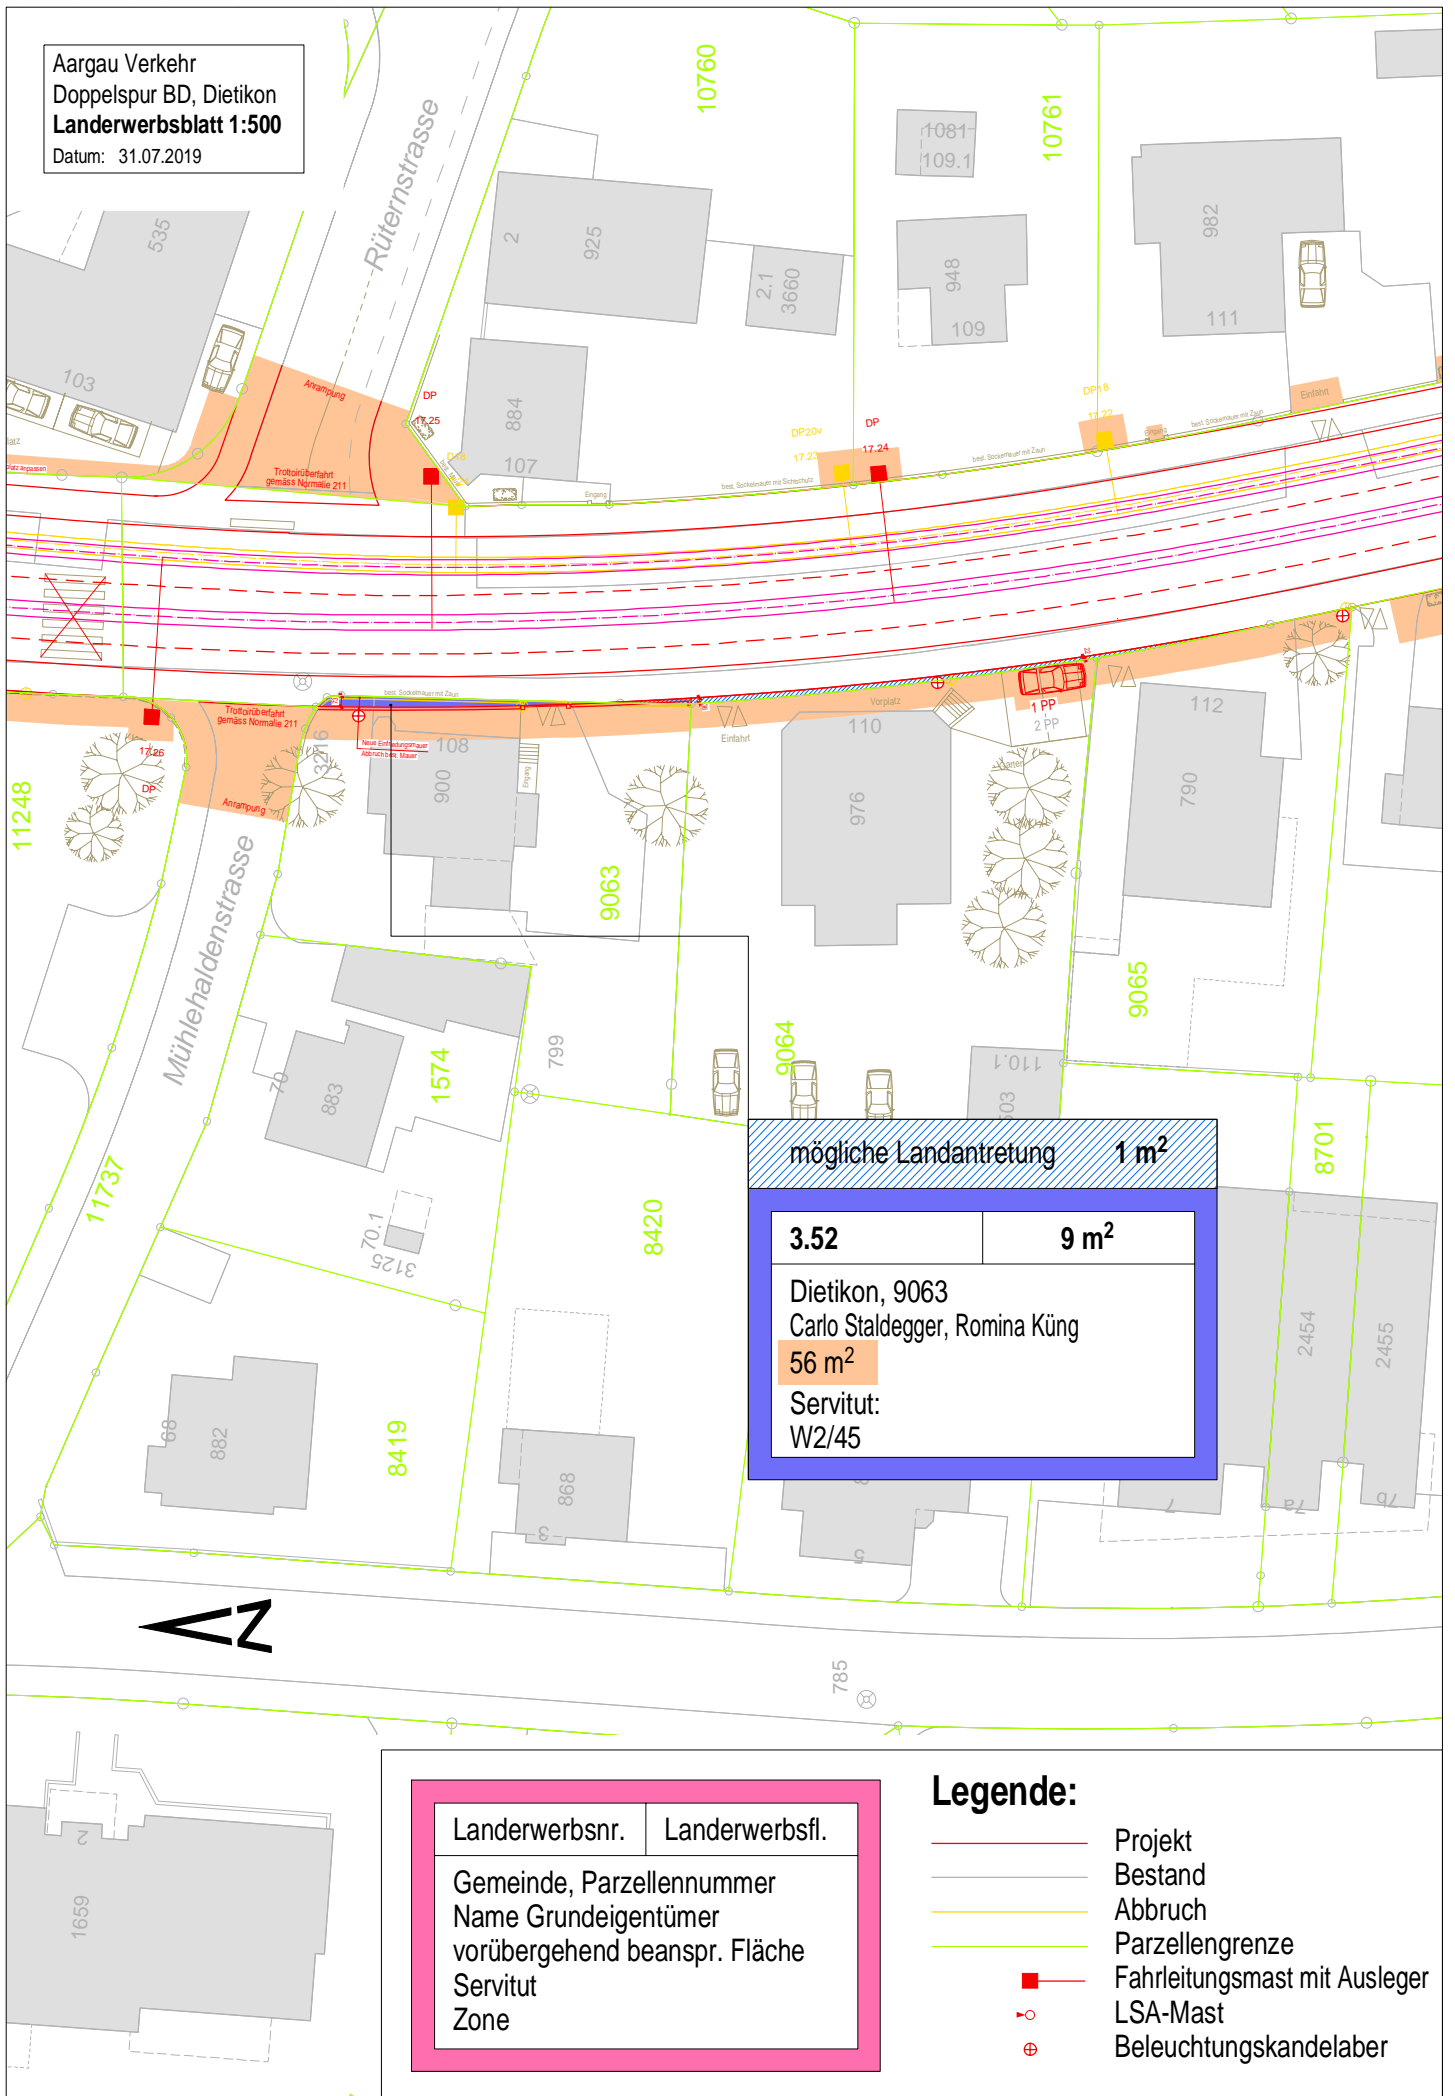

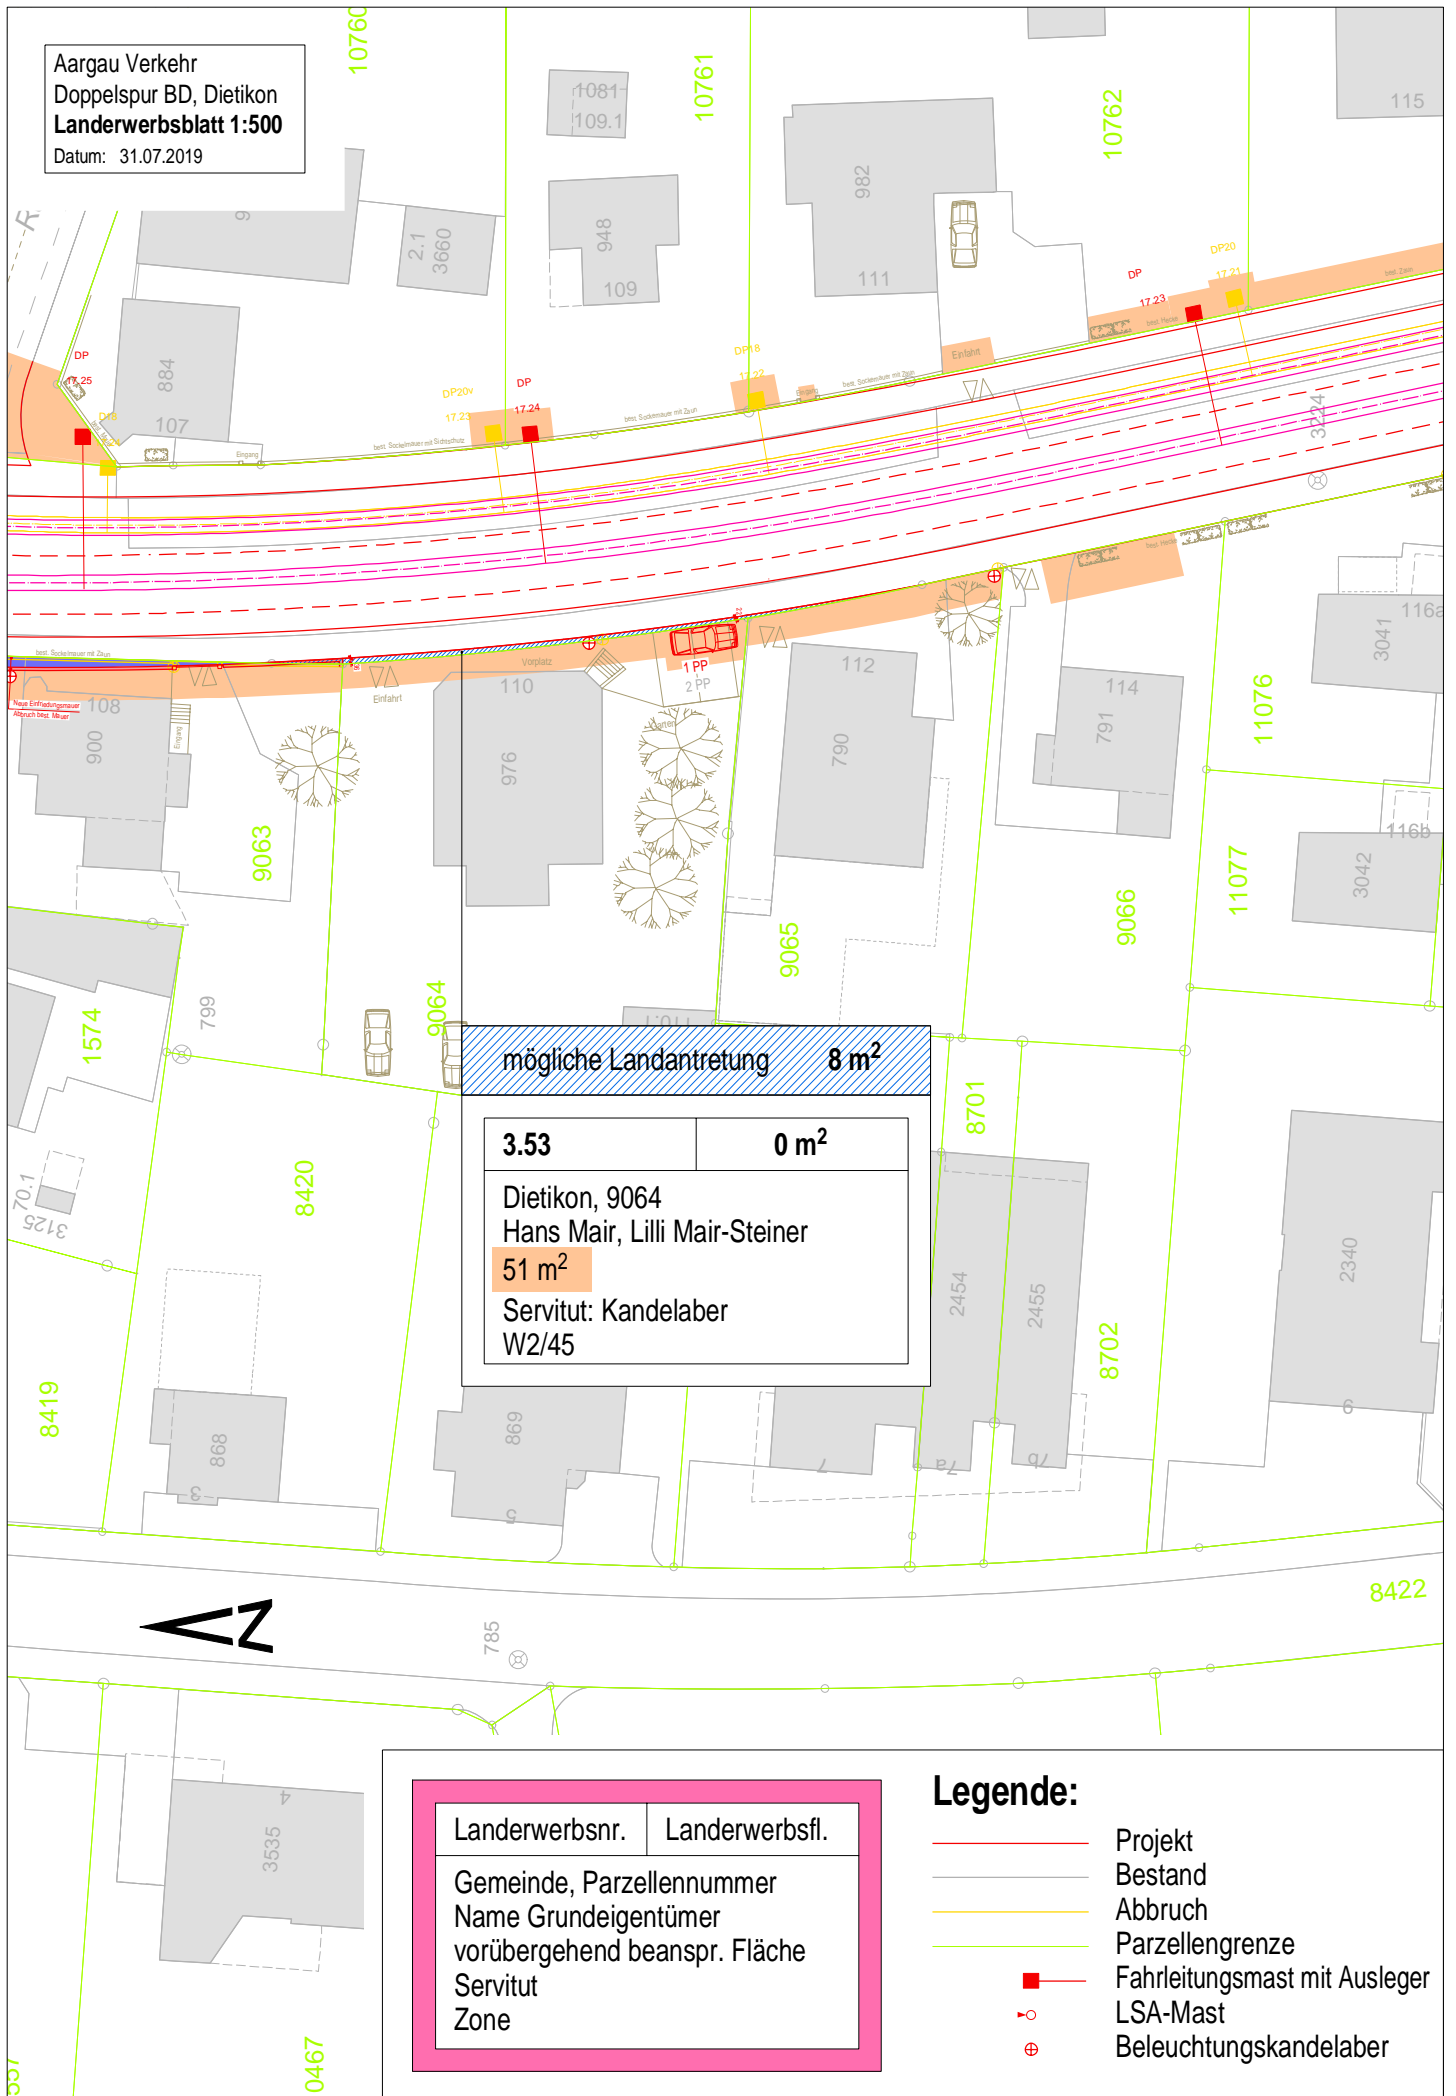

## Legende:

- Projekt
- Bestand
- Abbruch
- Parzellengrenze
- Fahrleitungsmast mit Ausleger
- LSA-Mast
- ⊕ Beleuchtungskandelaber

**Aargau Verkehr**  
Doppelspur BD, Dietikon  
**Landerwerksblatt 1:500**  
Datum: 31.07.2019

**Legende:**

- Projekt
- Bestand
- Abbruch
- Parzellengrenze
- Fahrleitungsmast mit Ausleger
- LSA-Mast
- Beleuchtungskandelaber

**Landerwerbsnr.** | **Landerwerbsfl.**

Gemeinde, Parzellennummer  
Name Grundeigentümer  
vorübergehend beanspr. Fläche  
Servitut  
Zone

mögliche Landantretung 1 m<sup>2</sup>

3.54	0 m <sup>2</sup>
Dietikon, 9065 René Krummenacher 38 m <sup>2</sup> Servitut: Kandelaber W2/45	

The map displays a cadastral plan with several parcels outlined in green. Parcel 9065 is highlighted in orange, indicating it is the subject of the project. Other parcels shown include 9064, 9066, 9067, 9068,9676

**Aargau Verkehr**  
Doppelspur BD, Dietikon  
**Landerwerksblatt 1:500**  
Datum: 31.07.2019

Landerwerbsnr.	Landerwerksfl.
Gemeinde, Parzellennummer Name Grundeigentümer vorübergehend beanspr. Fläche Servitut Zone	

**Legende:**

- Projekt
- Bestand
- Abbruch
- Parzellengrenze
- Fahrleitungsmast mit Ausleger
- LSA-Mast
- Beleuchtungskandelaber

The map displays several land parcels with their respective owners and areas. Key features include:

- Parcel 9065:** Owned by René Krummenacher, area 38 m². It is subject to a servitude (Kandelaber) W2/45.
- Parcel 9064:** Owned by Dietikon, area 3.54 m².
- Parcel 9066:** Owned by Dietikon, area 0 m².
- Parcel 9067:** Owned by Dietikon, area 0 m².
**mögliche Landantretung 1 m²**

3.54	0 m²
Dietikon, 9065 René Krummenacher 38 m² Servitut: Kandelaber W2/45	

**Aargau Verkehr**  
Doppelspur BD, Dietikon  
**Landerwerksblatt 1:500**  
Datum: 31.07.2019

**Legende:**

- Projekt
- Bestand
- Abbruch
- Parzellengrenze
- Fahrleitungsmast mit Ausleger
- LSA-Mast
- Beleuchtungskandelaber

**Landerwerbsnr.** | **Landerwerbsfl.**

Gemeinde, Parzellennummer  
Name Grundeigentümer  
vorübergehend beanspr. Fläche  
Servitut  
Zone

mögliche Landantretung 1 m<sup>2</sup>

3.54	0 m <sup>2</sup>
Dietikon, 9065 René Krummenacher 38 m <sup>2</sup> Servitut: Kandelaber W2/45	

**Aargau Verkehr**  
Doppelspur BD, Dietikon  
**Landerwerksblatt 1:500**  
Datum: 31.07.2019

**Legende:**

- Projekt
- Bestand
- Abbruch
- Parzellengrenze
- Fahrleitungsmast mit Ausleger
- LSA-Mast
- Beleuchtungskandelaber

**Landerwerbsnr.** | **Landerwerbsfl.**

Gemeinde, Parzellennummer  
Name Grundeigentümer  
vorübergehend beanspr. Fläche  
Servitut  
Zone

mögliche Landantretung 1 m<sup>2</sup>

3.54	0 m <sup>2</sup>
Dietikon, 9065 René Krummenacher 38 m <sup>2</sup> Servitut: Kandelaber W2/45	

- Aargau Verkehr**  
Doppelspur BD, Dietikon  
**Landerwerksblatt 1:500**  
Datum: 31.07.2019

**Legende:**

  - Projekt
  - Bestand
  - Abbruch
  - Parzellengrenze
  - Fahrleitungsmast mit Ausleger
  - LSA-Mast
  - Beleuchtungskandelaber

**Landerwerbsnr.** | **Landerwerbsfl.**

Gemeinde, Parzellennummer  
Name Grundeigentümer  
vorübergehend beanspr. Fläche  
Servitut  
Zone

mögliche Landantretung 1 m<sup>2</sup>

3.54	0 m <sup>2</sup>
Dietikon, 9065 René Krummenacher 38 m <sup>2</sup> Servitut: Kandelaber W2/45	

**Aargau Verkehr**  
Doppelspur BD, Dietikon  
**Landerwerksblatt 1:500**  
Datum: 31.07.2019

**Legende:**

- Projekt
- Bestand
- Abbruch
- Parzellengrenze
- Fahrleitungsmast mit Ausleger
- LSA-Mast
- Beleuchtungskandelaber

**Landerwerbsnr.** | **Landerwerbsfl.**

Gemeinde, Parzellennummer  
Name Grundeigentümer  
vorübergehend beanspr. Fläche  
Servitut  
Zone

mögliche Landantretung 1 m<sup>2</sup>

3.54	0 m <sup>2</sup>
Dietikon, 9065 René Krummenacher 38 m <sup>2</sup> Servitut: Kandelaber W2/45	

**Aargau Verkehr**  
Doppelspur BD, Dietikon  
**Landerwerksblatt 1:500**  
Datum: 31.07.2019

**Legende:**

- Projekt
- Bestand
- Abbruch
- Parzellengrenze
- Fahrleitungsmast mit Ausleger
- LSA-Mast
- Beleuchtungskandelaber

**Landerwerksnr.** **Landerwerksfl.**

Gemeinde, Parzellennummer  
Name Grundeigentümer  
vorübergehend beanspr. Fläche  
Servitut  
Zone

**mögliche Landantretung 1 m<sup>2</sup>**

<b>3.54</b>	<b>0 m<sup>2</sup></b>
Dietikon, 9065 René Krummenacher 38 m <sup>2</sup> Servitut: Kandelaber W2/45	

**Aargau Verkehr**  
Doppelspur BD, Dietikon  
**Landerwerksblatt 1:500**  
Datum: 31.07.2019

**Legende:**

- Projekt
- Bestand
- Abbruch
- Parzellengrenze
- Fahrleitungsmast mit Ausleger
- LSA-Mast
- Beleuchtungskandelaber

**Landerwerksnr.** **Landerwerksfl.**

Gemeinde, Parzellennummer  
Name Grundeigentümer  
vorübergehend beanspr. Fläche  
Servitut  
Zone

**mögliche Landantretung 1 m<sup>2</sup>**

<b>3.54</b>	<b>0 m<sup>2</sup></b>
Dietikon, 9065 René Krummenacher 38 m <sup>2</sup> Servitut: Kandelaber W2/45	

Aargau Verkehr  
Doppelspur BD, Dietikon  
**Landerwerksblatt 1:500**  
Datum: 31.07.2019

Landerwerksnr.	Landerwerksfl.
Gemeinde, Parzellennummer Name Grundeigentümer vorübergehend beanspr. Fläche Servitut Zone	

**Legende:**

- Projekt
- Bestand
- Abbruch
- Parzellengrenze
- Fahrleitungsmast mit Ausleger
- LSA-Mast
- ⊕ Beleuchtungskandelaber

10760

1081  
109.1

2.1  
3660

948  
109

982  
111

DP  
17.23

DP20V  
17.23

DP18  
17.22

DP20  
17.21

110  
976

112  
790

114  
791

116a  
3041

116  
1013

116b  
3042

11076

11077

11078

9064

9065

9066

110.1  
3503

2376  
5.1

8421

7869

2453  
7

2454  
7

2455  
7

8701

8702

8422

7257

2340

2241

801

2969

785

1

1 m²

3.54	0 m²
Dietikon, 9065 René Krummenacher 38 m² Servitut: Kandelaber W2/45	









**Aargau Verkehr**  
Doppelspur BD, Dietikon  
**Landerwerksblatt 1:500**  
Datum: 31.07.2019

**3.55** **0 m<sup>2</sup>**


Dietikon, 11078  
Martin Schellenberg, Sona Schellenberg-Petzelka  
**4 m<sup>2</sup>**  
Servitut: Kandelaber  
W2/45

**Legende:**

- Projekt
- Bestand
- Abbruch
- Parzellengrenze
- Fahrleitungsmast mit Ausleger
- LSA-Mast
- Beleuchtungskandelaber

	Projekt
	Bestand
	Abbruch
	Parzellengrenze
 	Fahrleitungsmast mit Ausleger
	LSA-Mast
	Beleuchtungskandelaber



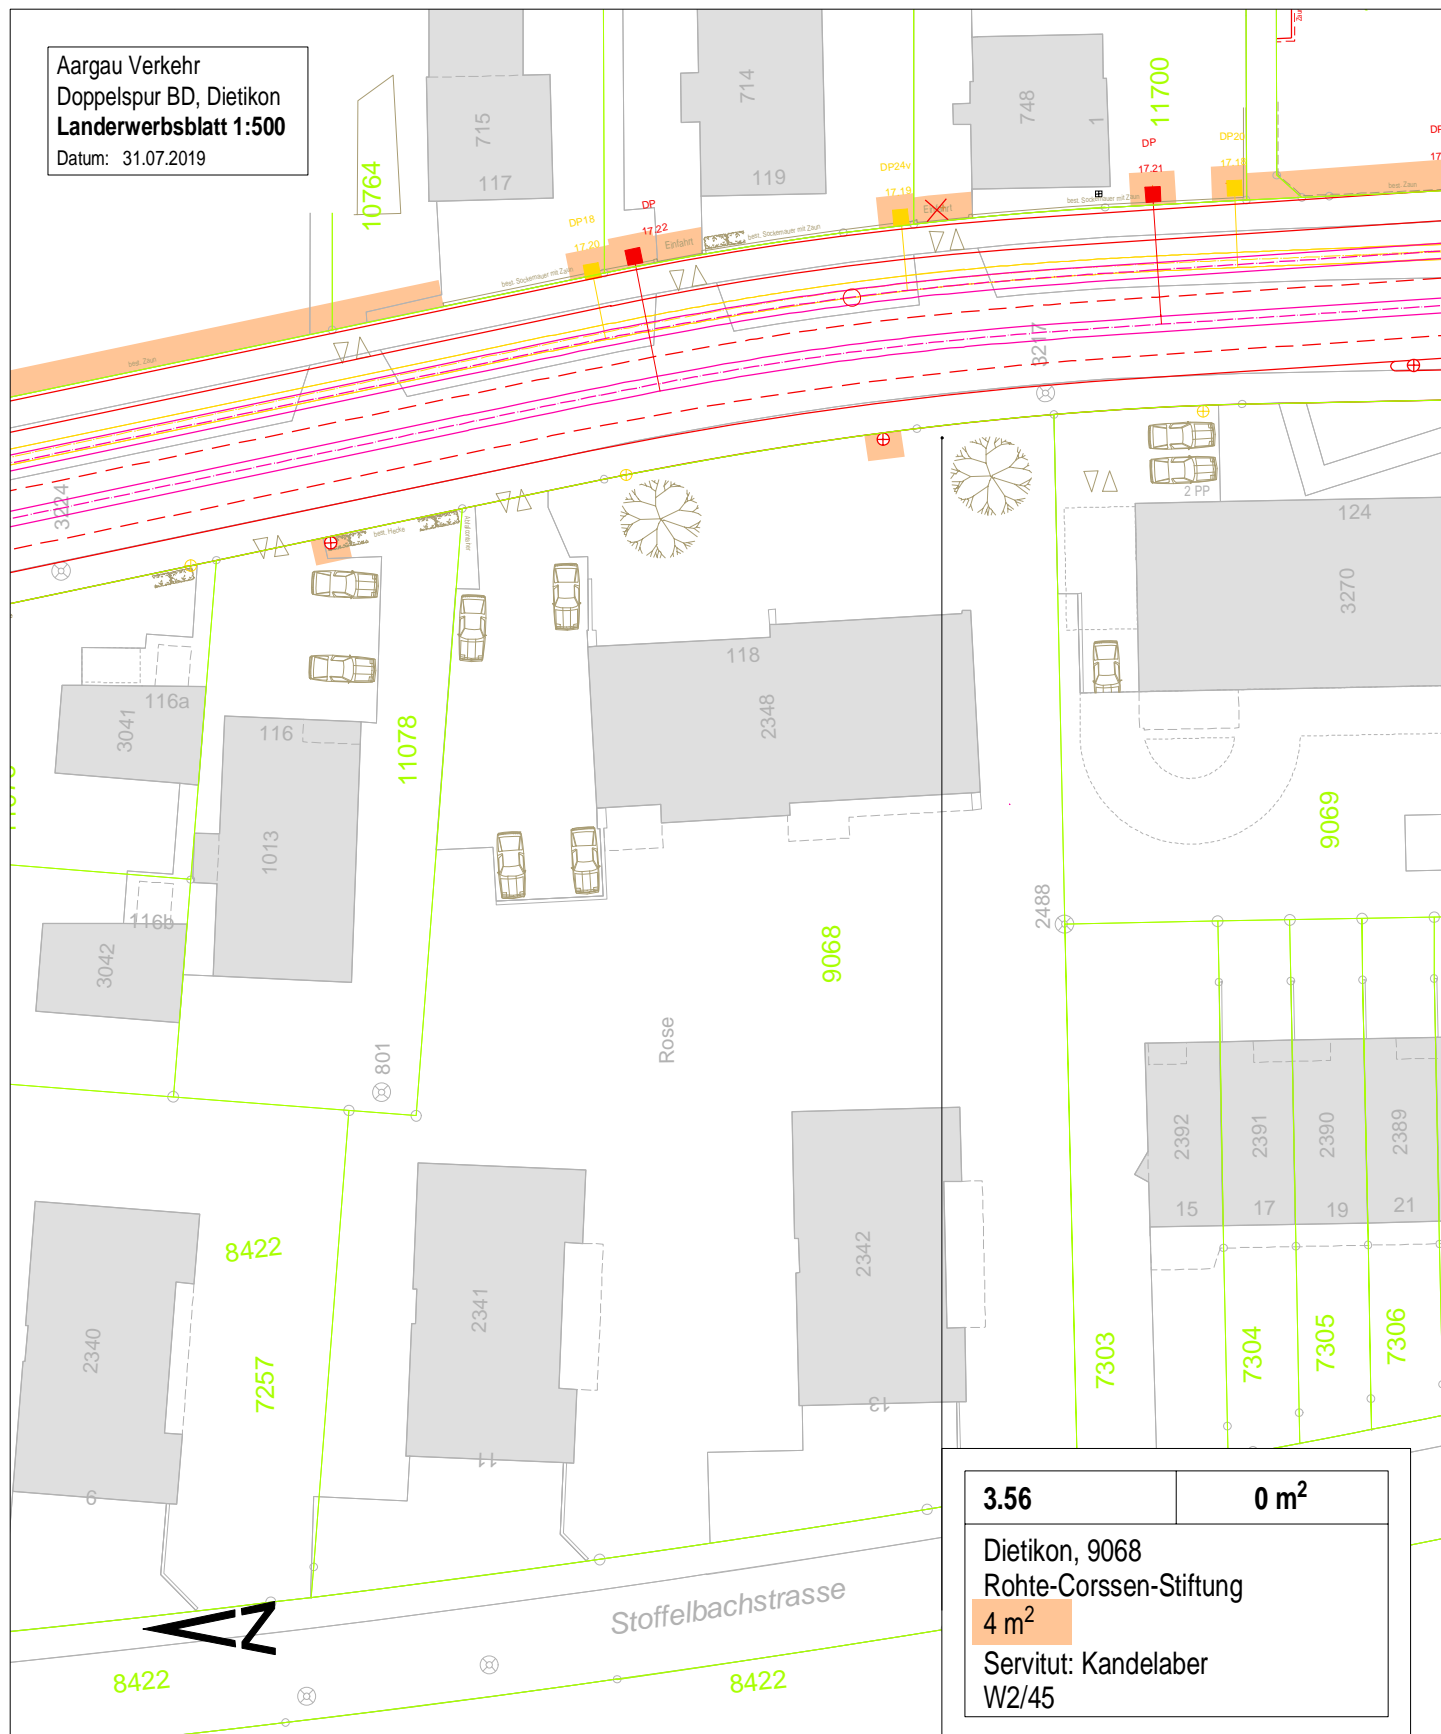

3.56


0 m<sup>2</sup>

Dietikon, 9068  
Rohte-Corsen-Stiftung  
4 m<sup>2</sup>  
Servitut: Kandelaber  
W2/45

Landerwerksnr.	Landerwerksfl.
Gemeinde, Parzellennummer	
Name Grundeigentümer	
vorübergehend beanspr. Fläche	
Servitut	
Zone	

## Legende:

- Projekt
- Bestand
- Abbruch
- Parzellengrenze
- Fahrleitungsmast mit Ausleger
- LSA-Mast
- ⊕ Beleuchtungskandelaber

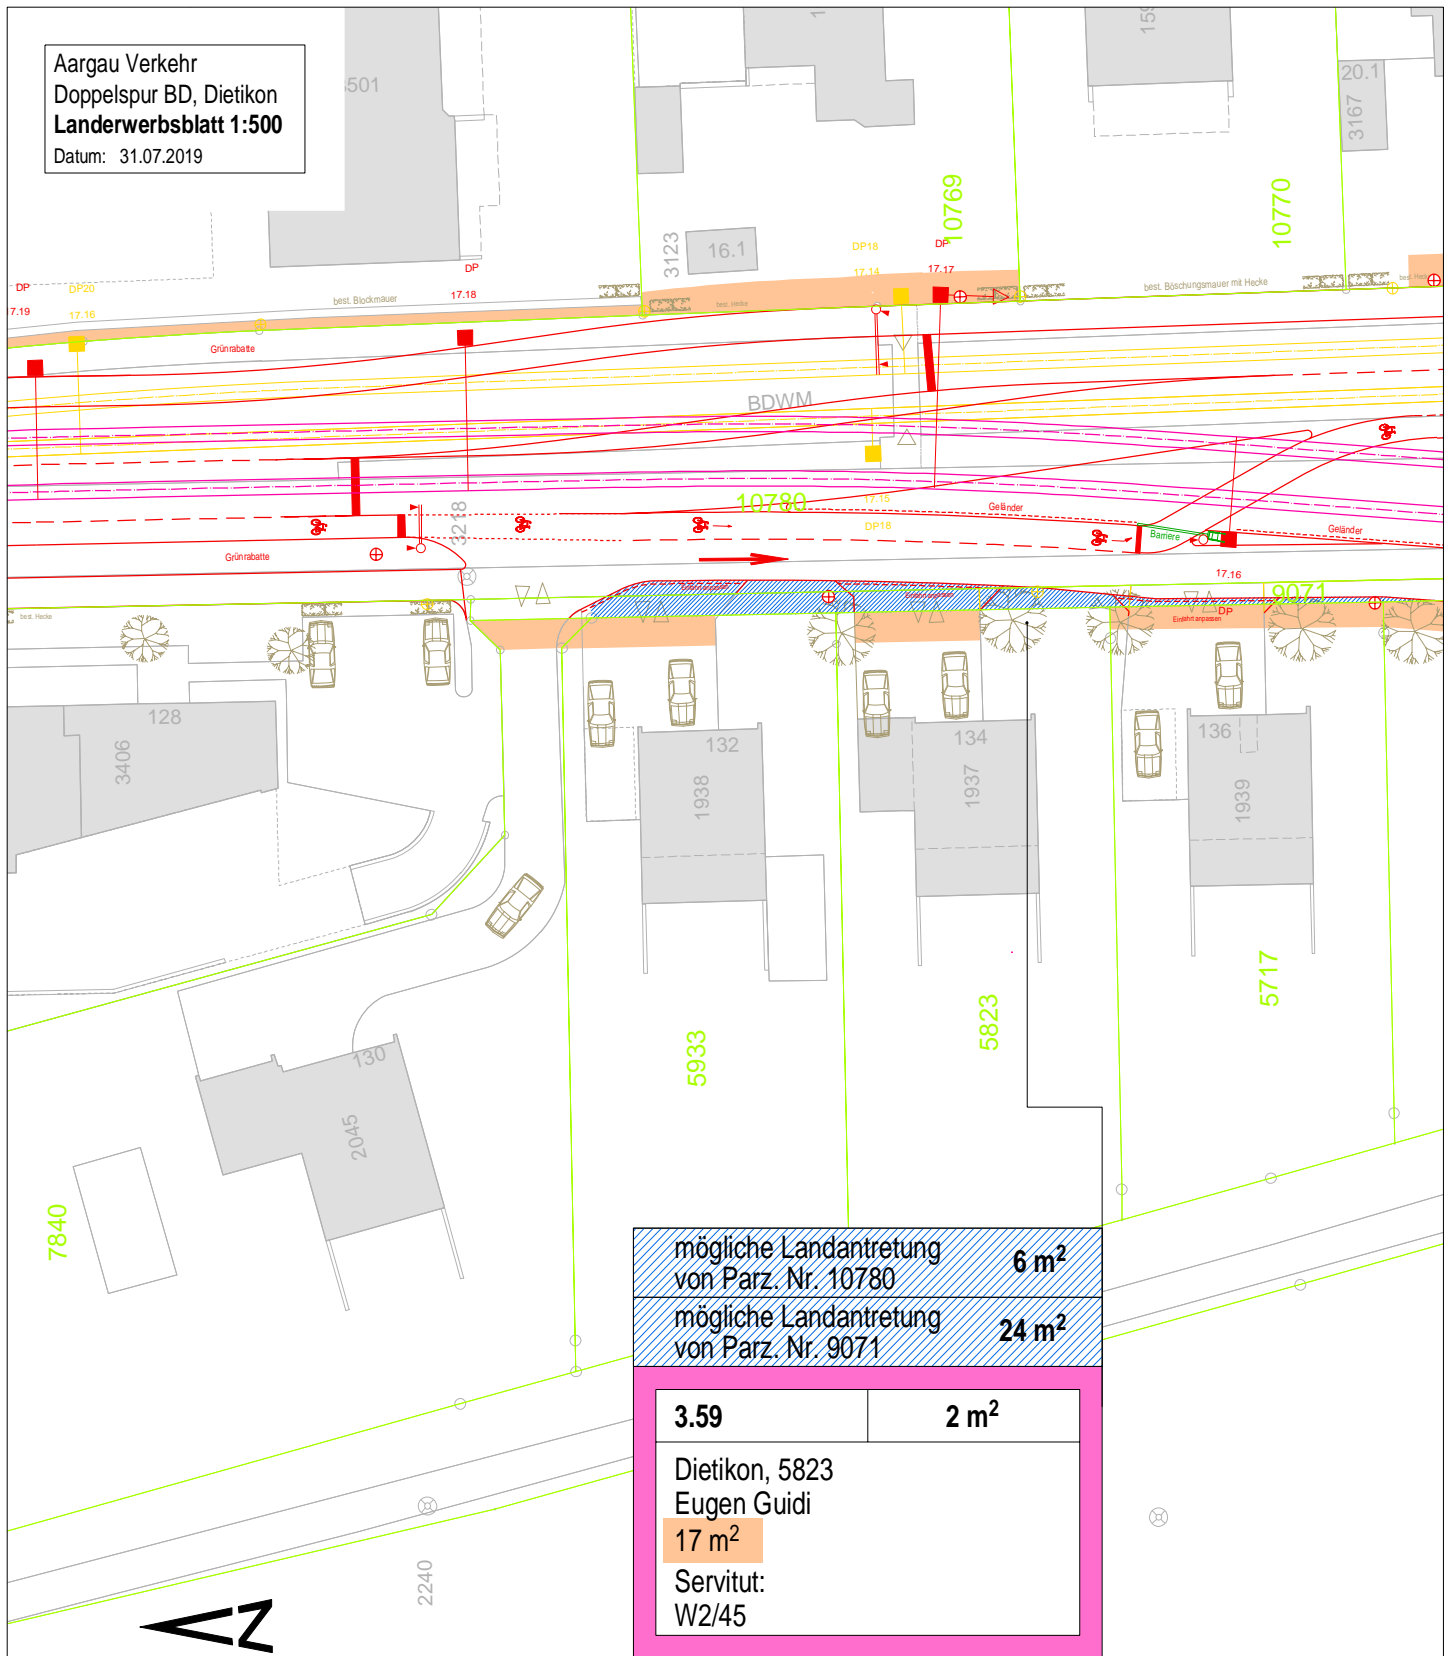

mögliche Landantretung  
von Parz. Nr. 10780

6 m²

mögliche Landantretung  
von Parz. Nr. 9071

24 m²

3.59

2 m²

Dietikon, 5823  
Eugen Guidi  
17 m²

Servitut:  
W2/45


Landerwerksnr.

Landerwerksfl.

Gemeinde, Parzellennummer  
Name Grundeigentümer  
vorübergehend beanspr. Fläche  
Servitut  
Zone

## Legende:

- Projekt
- Bestand
- Abbruch
- Parzellengrenze
- Fahrleitungsmast mit Ausleger
- LSA-Mast
- ⊕ Beleuchtungskandelaber

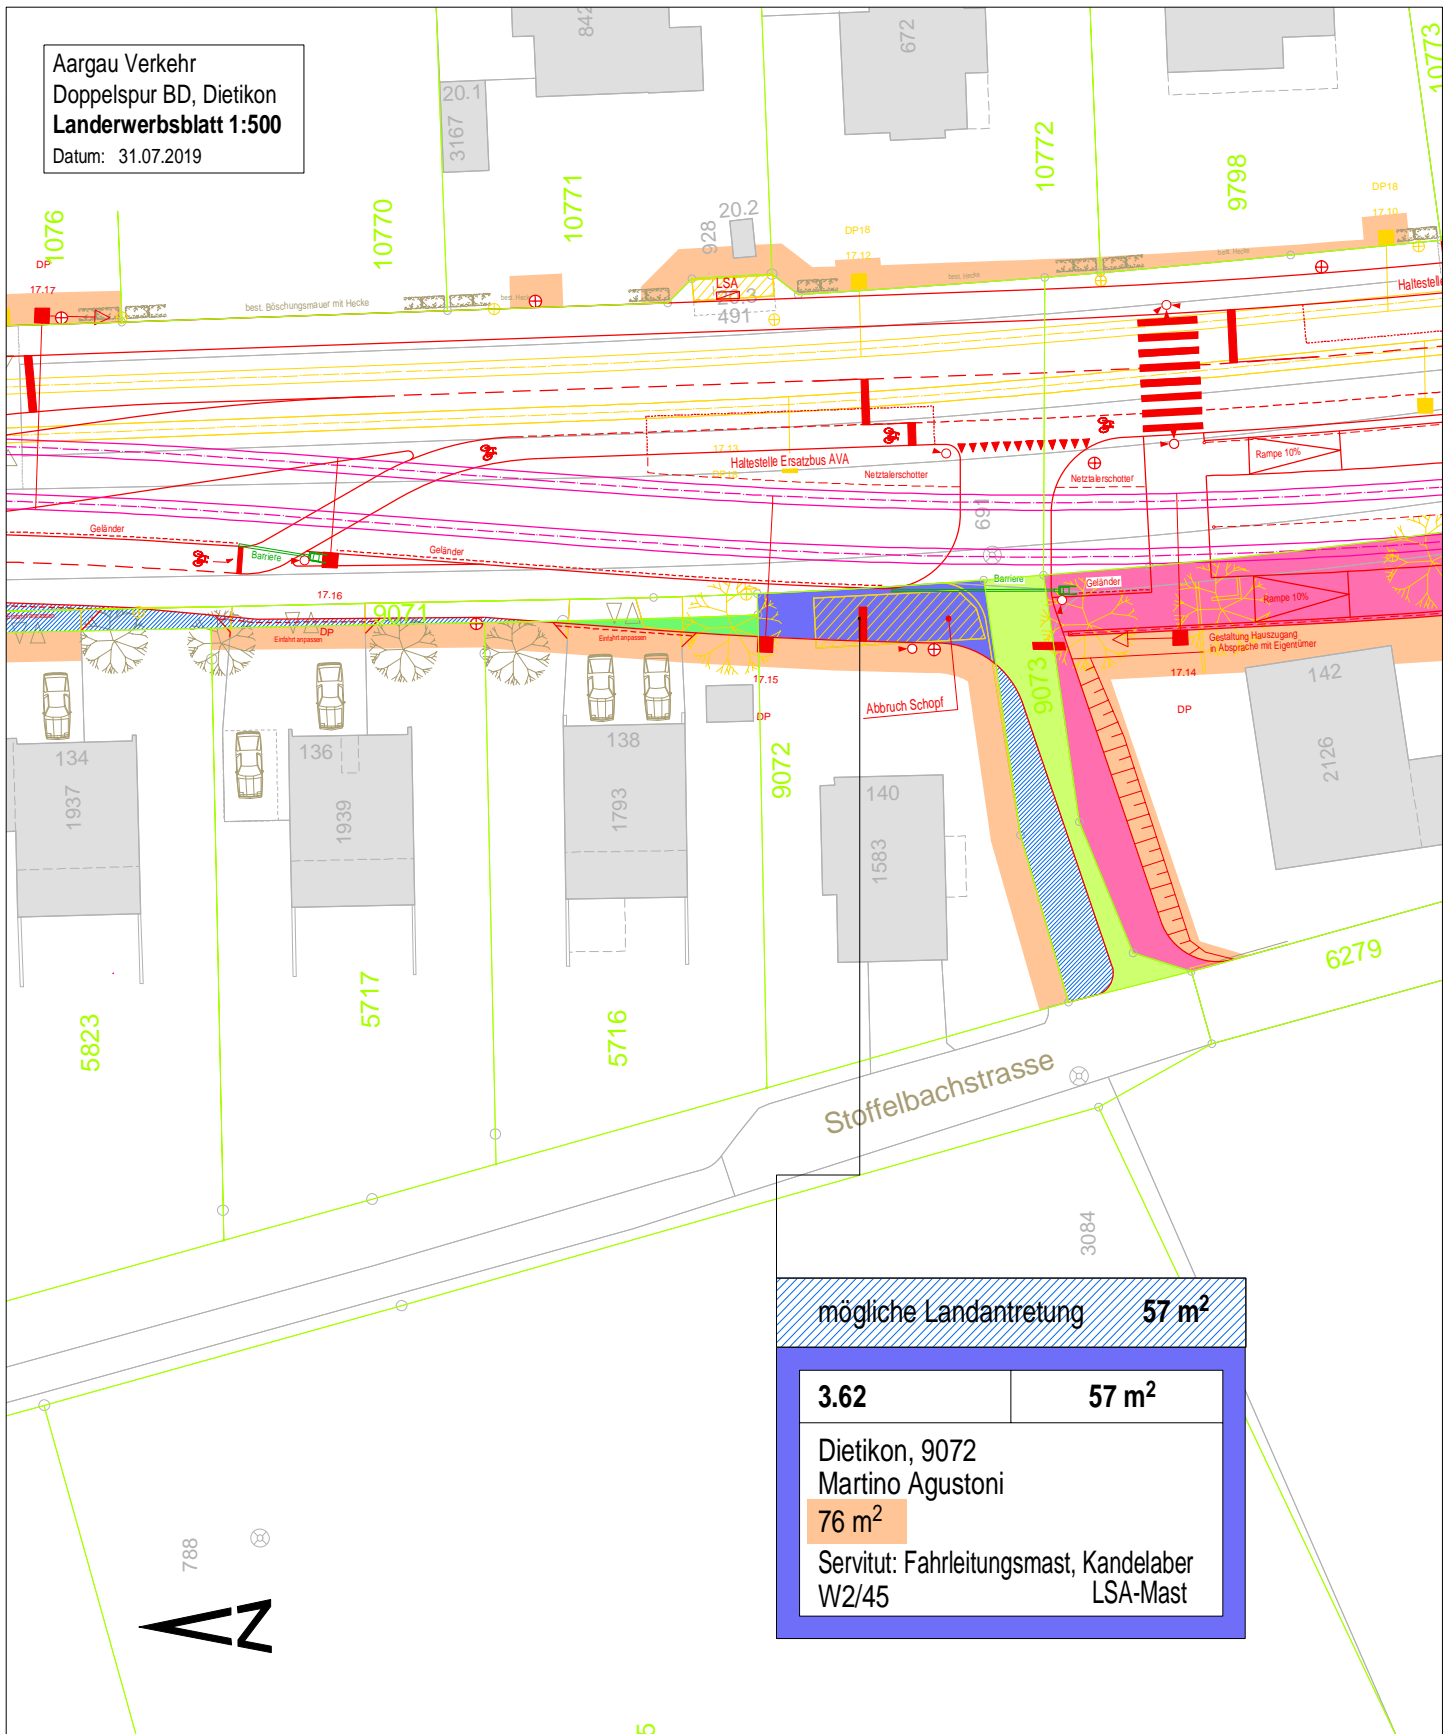

mögliche Landantretung 57 m<sup>2</sup>

3.62 57 m<sup>2</sup>

Dietikon, 9072  
Martino Agustoni  
76 m<sup>2</sup>


Servitut: Fahrleitungsmast, Kandelaber  
W2/45 LSA-Mast



Landerwerksnr.	Landerwerksfl.
Gemeinde, Parzellennummer Name Grundeigentümer vorübergehend beanspr. Fläche Servitut Zone	

## Legende:

- Projekt
- Bestand
- Abbruch
- Parzellengrenze
- Fahrleitungsmast mit Ausleger
- LSA-Mast
- ⊕ Beleuchtungskandelaber

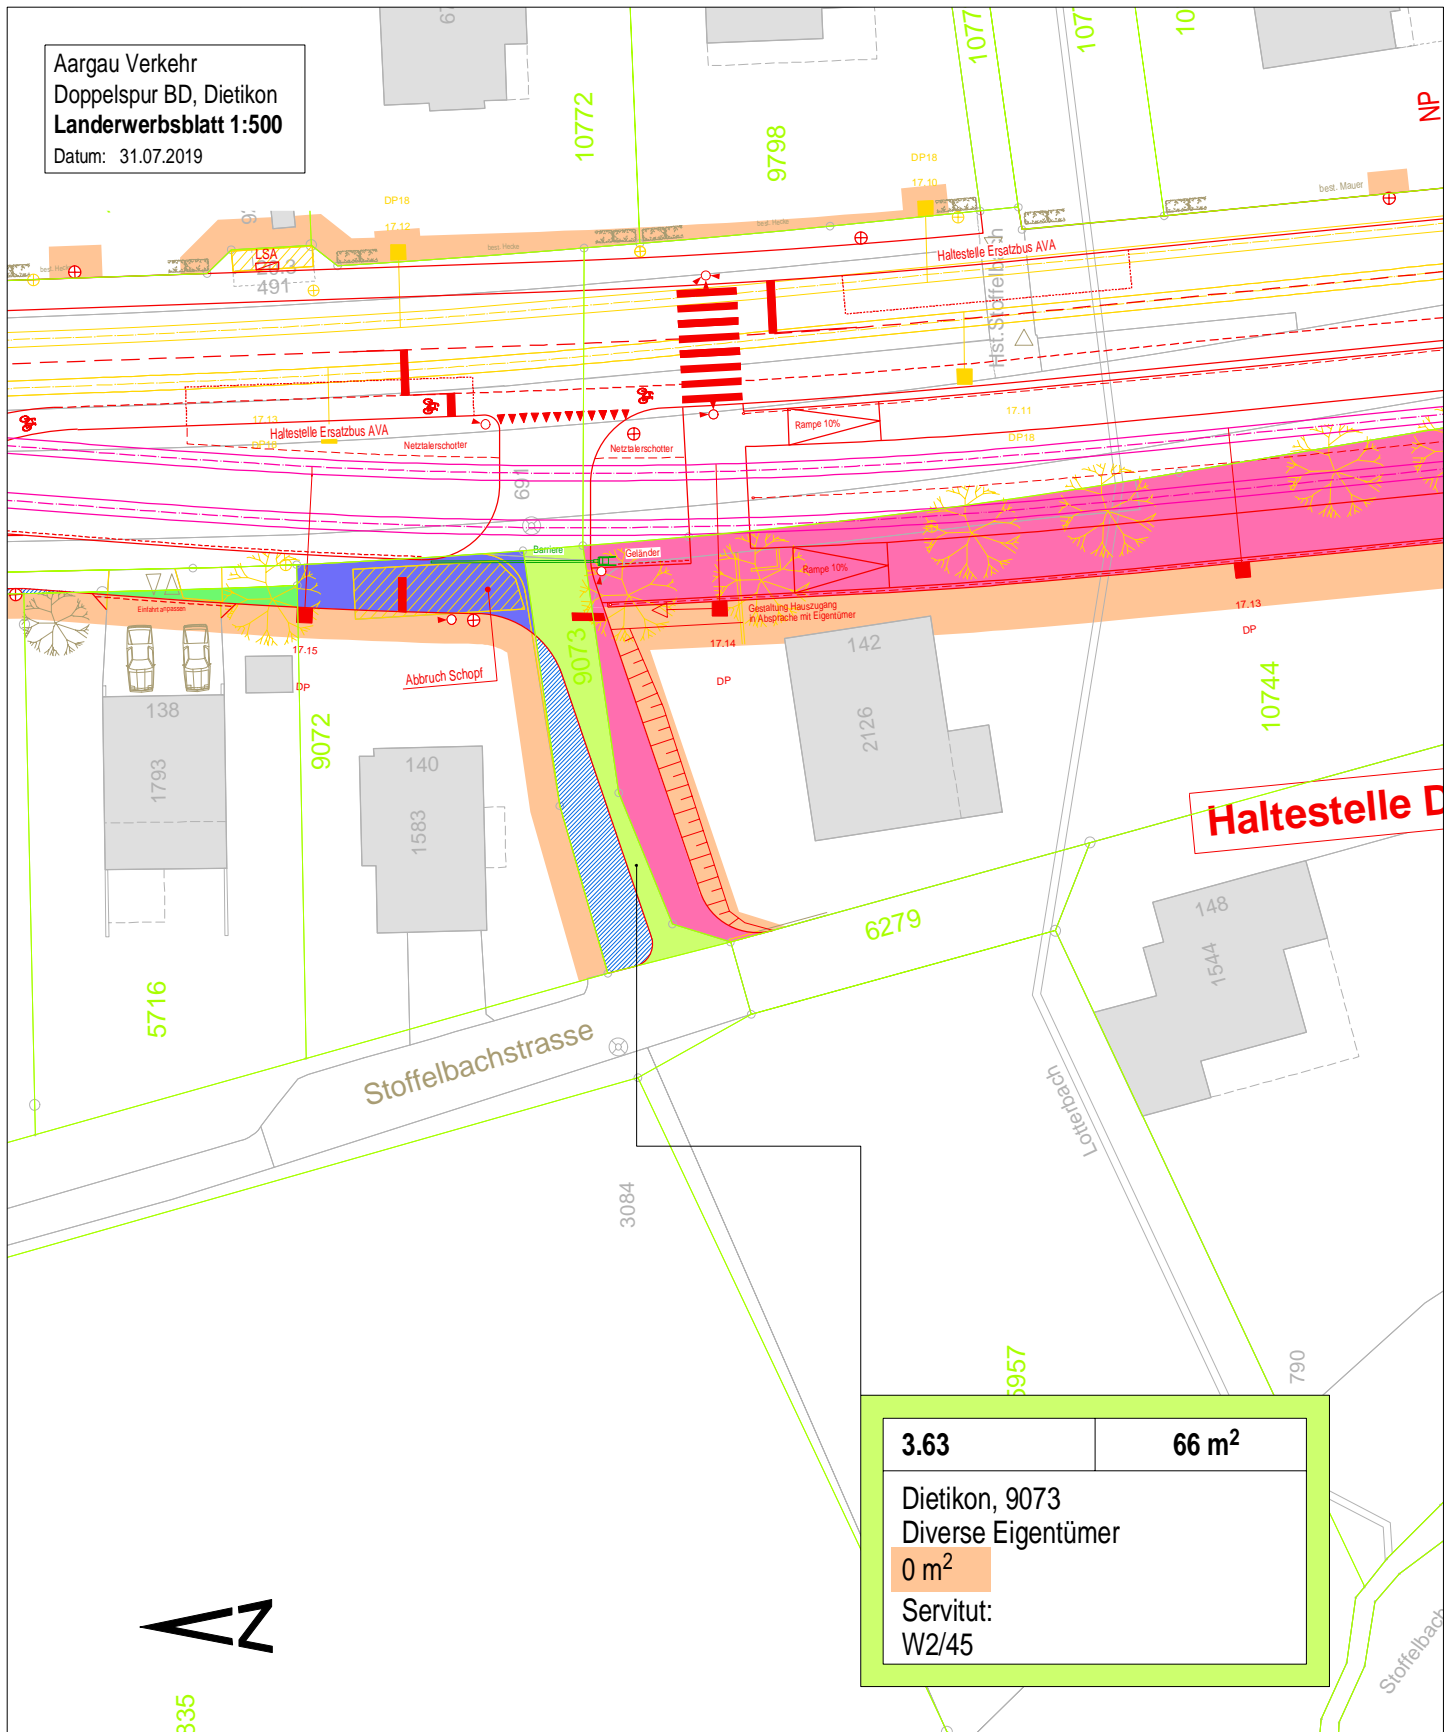

11835


Landerwerksnr.	Landerwerksfl.
----------------	----------------

Gemeinde, Parzellennummer Name Grundeigentümer vorübergehend beanspr. Fläche Servitut Zone
--

### Legende:

- Projekt
- Bestand
- Abbruch
- Parzellengrenze
- Fahrleitungsmast mit Ausleger
- ⊕ LSA-Mast
- ⊕ Beleuchtungskandelaber



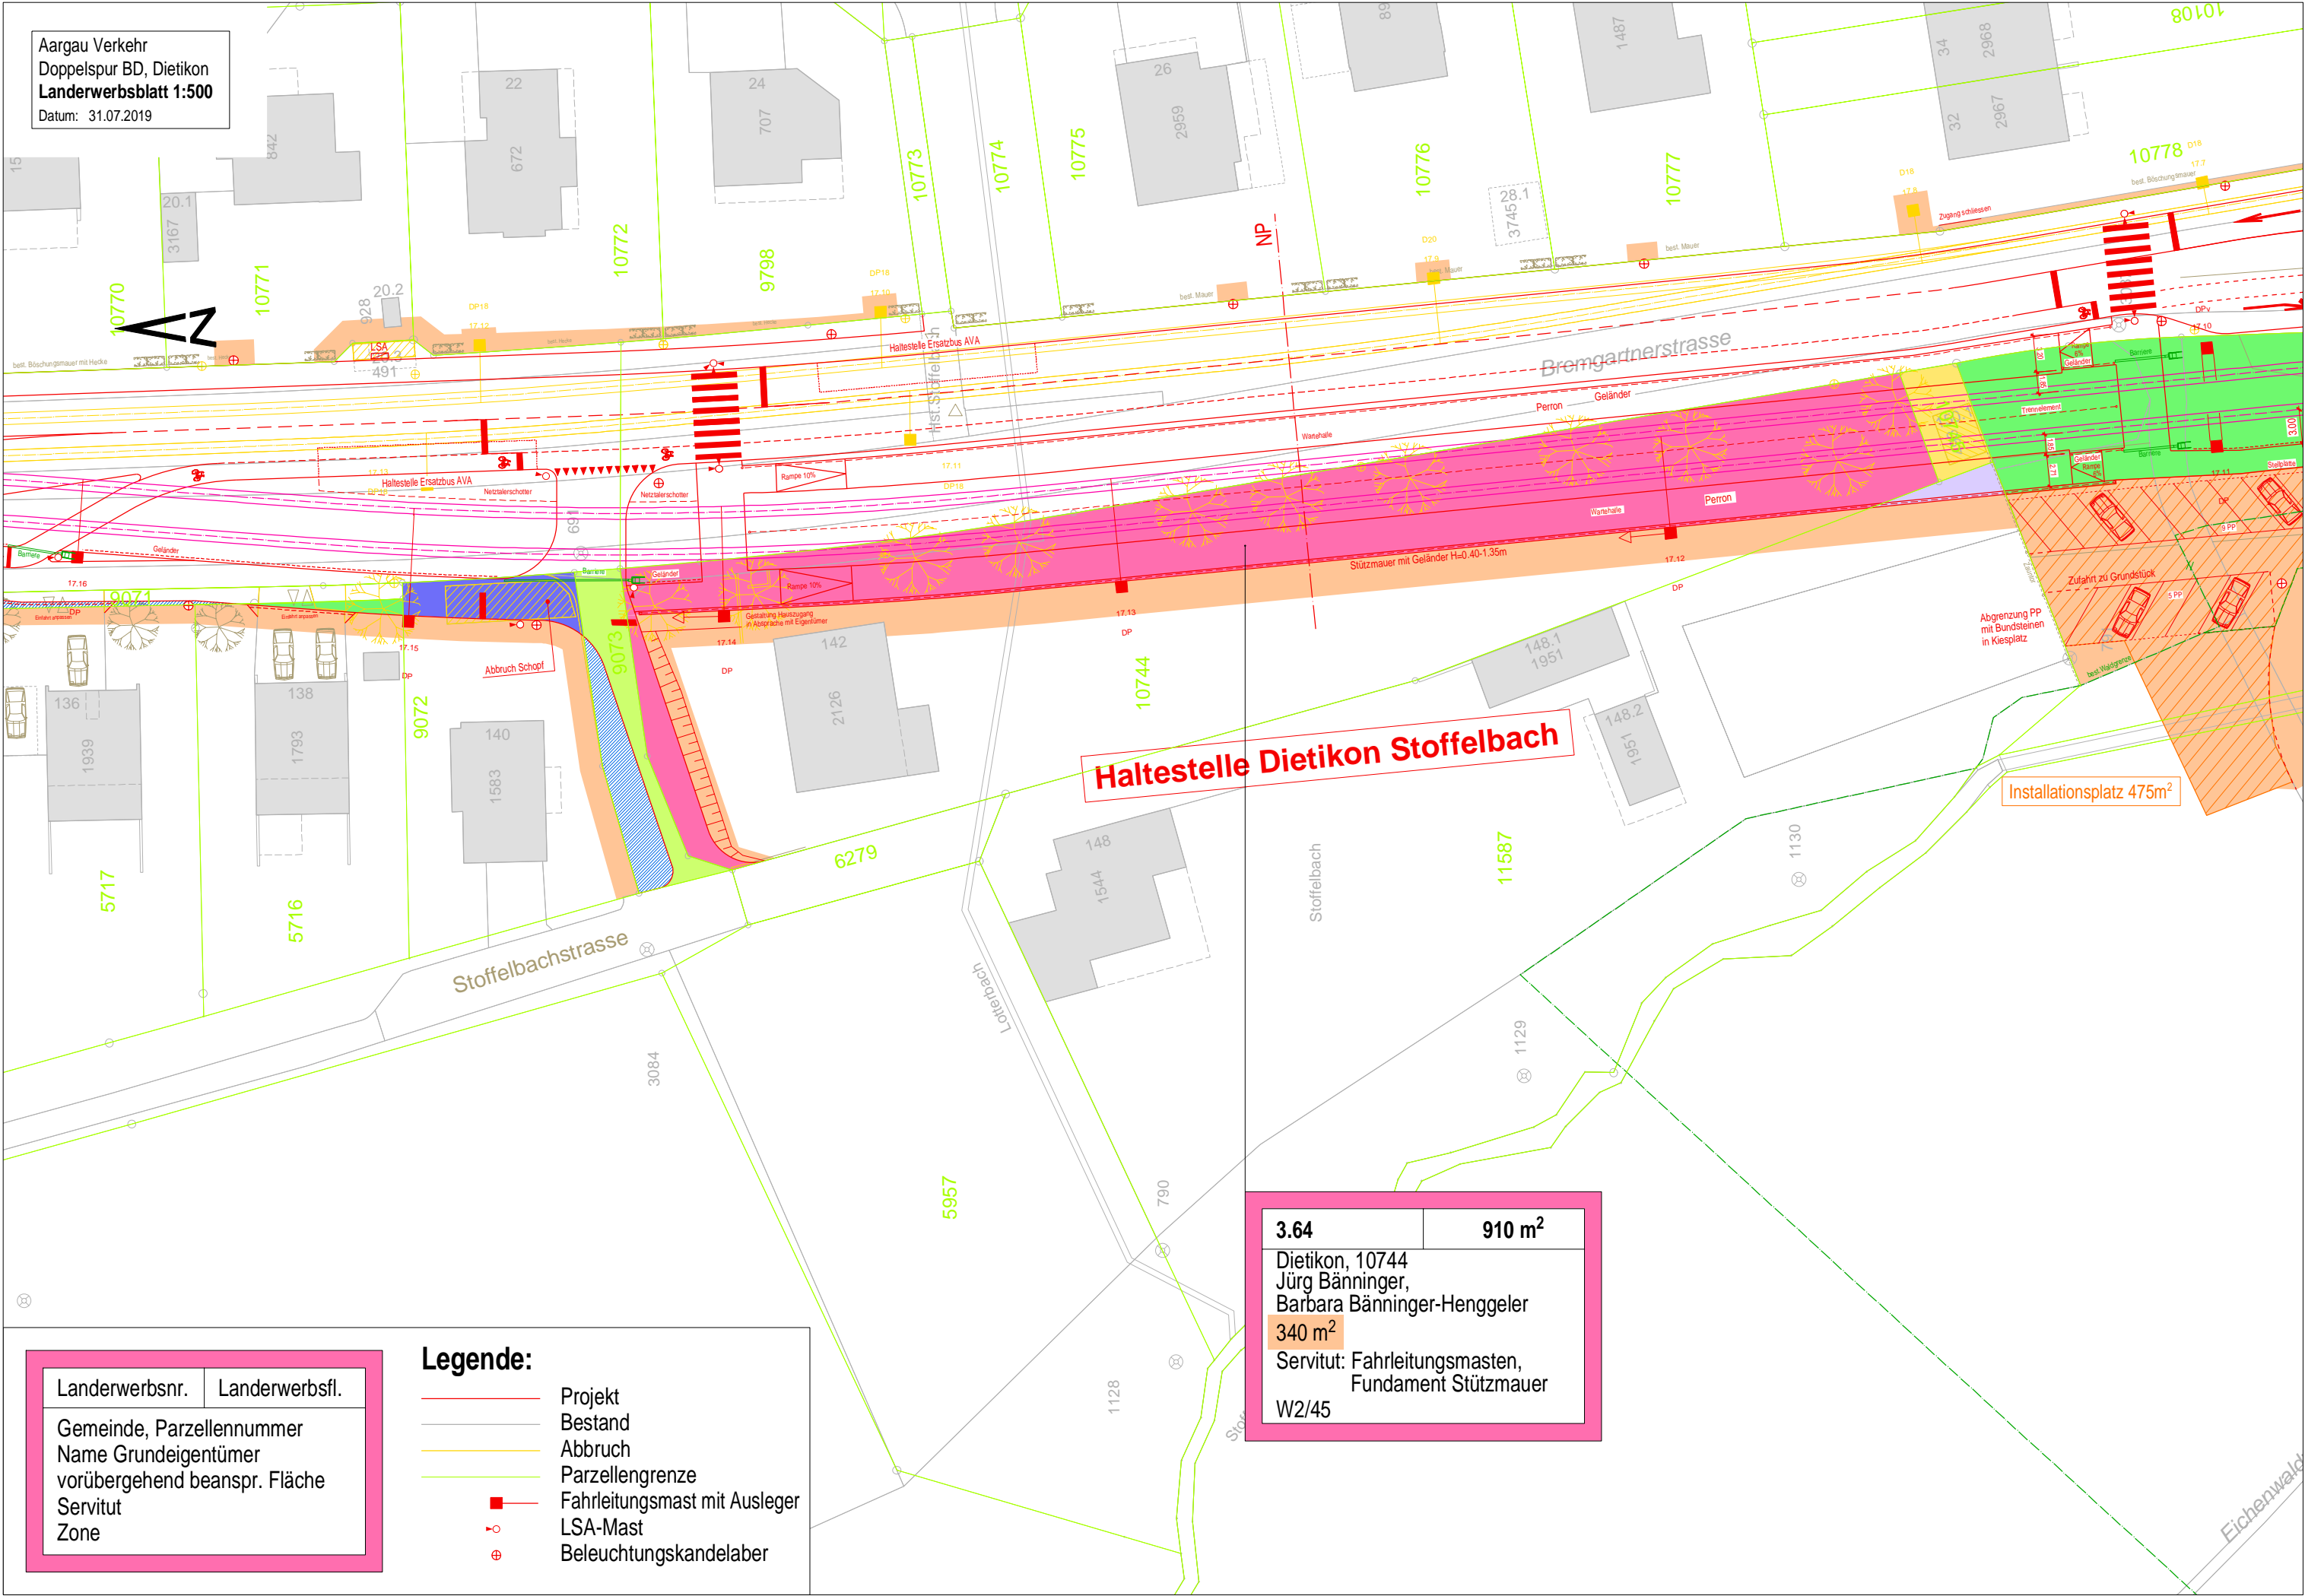

Haltestelle Dietikon Stoffelbach

3.64	910 m <sup>2</sup>
Dietikon, 10744 Jürg Bänninger, Barbara Bänninger-Henggeler 340 m <sup>2</sup> Servitut: Fahrleitungsmasten, Fundament Stützmauer W2/45	

Legende:

- Projekt
- Bestand
- Abbruch
- Parzellengrenze
- Fahrleitungsmast mit Ausleger
- LSA-Mast
- ⊕ Beleuchtungskandelaber


Landerwerksnr.	Landerwerksfl.
Gemeinde, Parzellennummer Name Grundeigentümer vorübergehend beanspr. Fläche Servitut Zone	

Aargau Verkehr  
Doppelspur BD, Dietikon  
**Landerwerksblatt 1:500**  
Datum: 31.07.2019

Landerwerksnr.	Landerwerksfl.
Gemeinde, Parzellennummer Name Grundeigentümer vorübergehend beanspr. Fläche Servitut Zone	

## Legende:

- Projekt
- Bestand
- Abbruch
- Parzellengrenze
- Fahrleitungsmast mit Ausleger
- LSA-Mast
- ⊕ Beleuchtungskandelaber

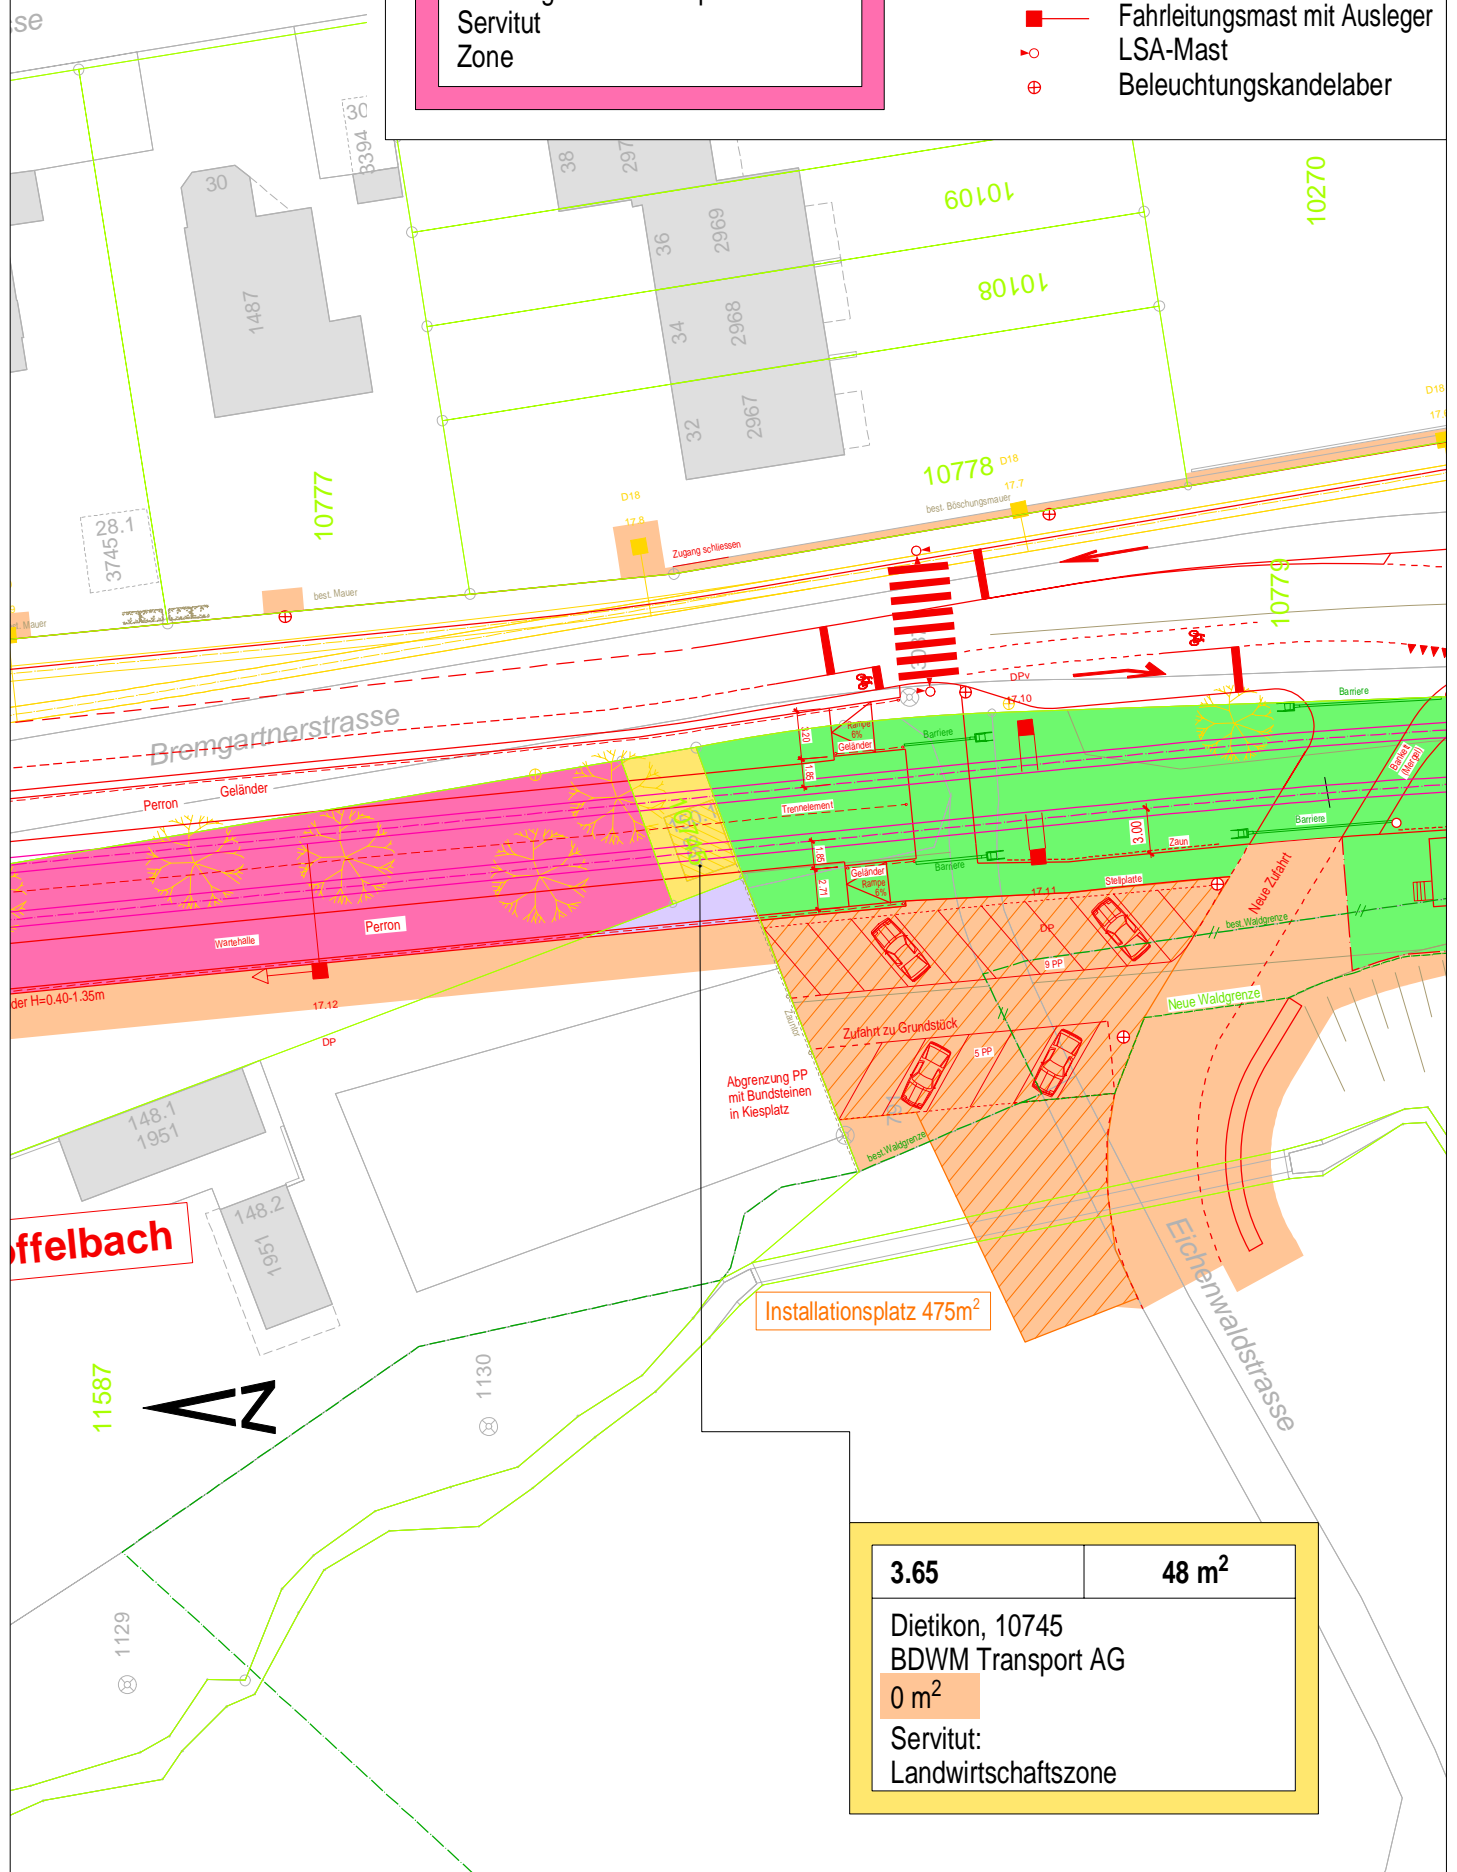


<b>3.65</b>	<b>48 m<sup>2</sup></b>
-------------	-------------------------


Dietikon, 10745  
BDWM Transport AG

0 m<sup>2</sup>


Servitut:  
Landwirtschaftszone

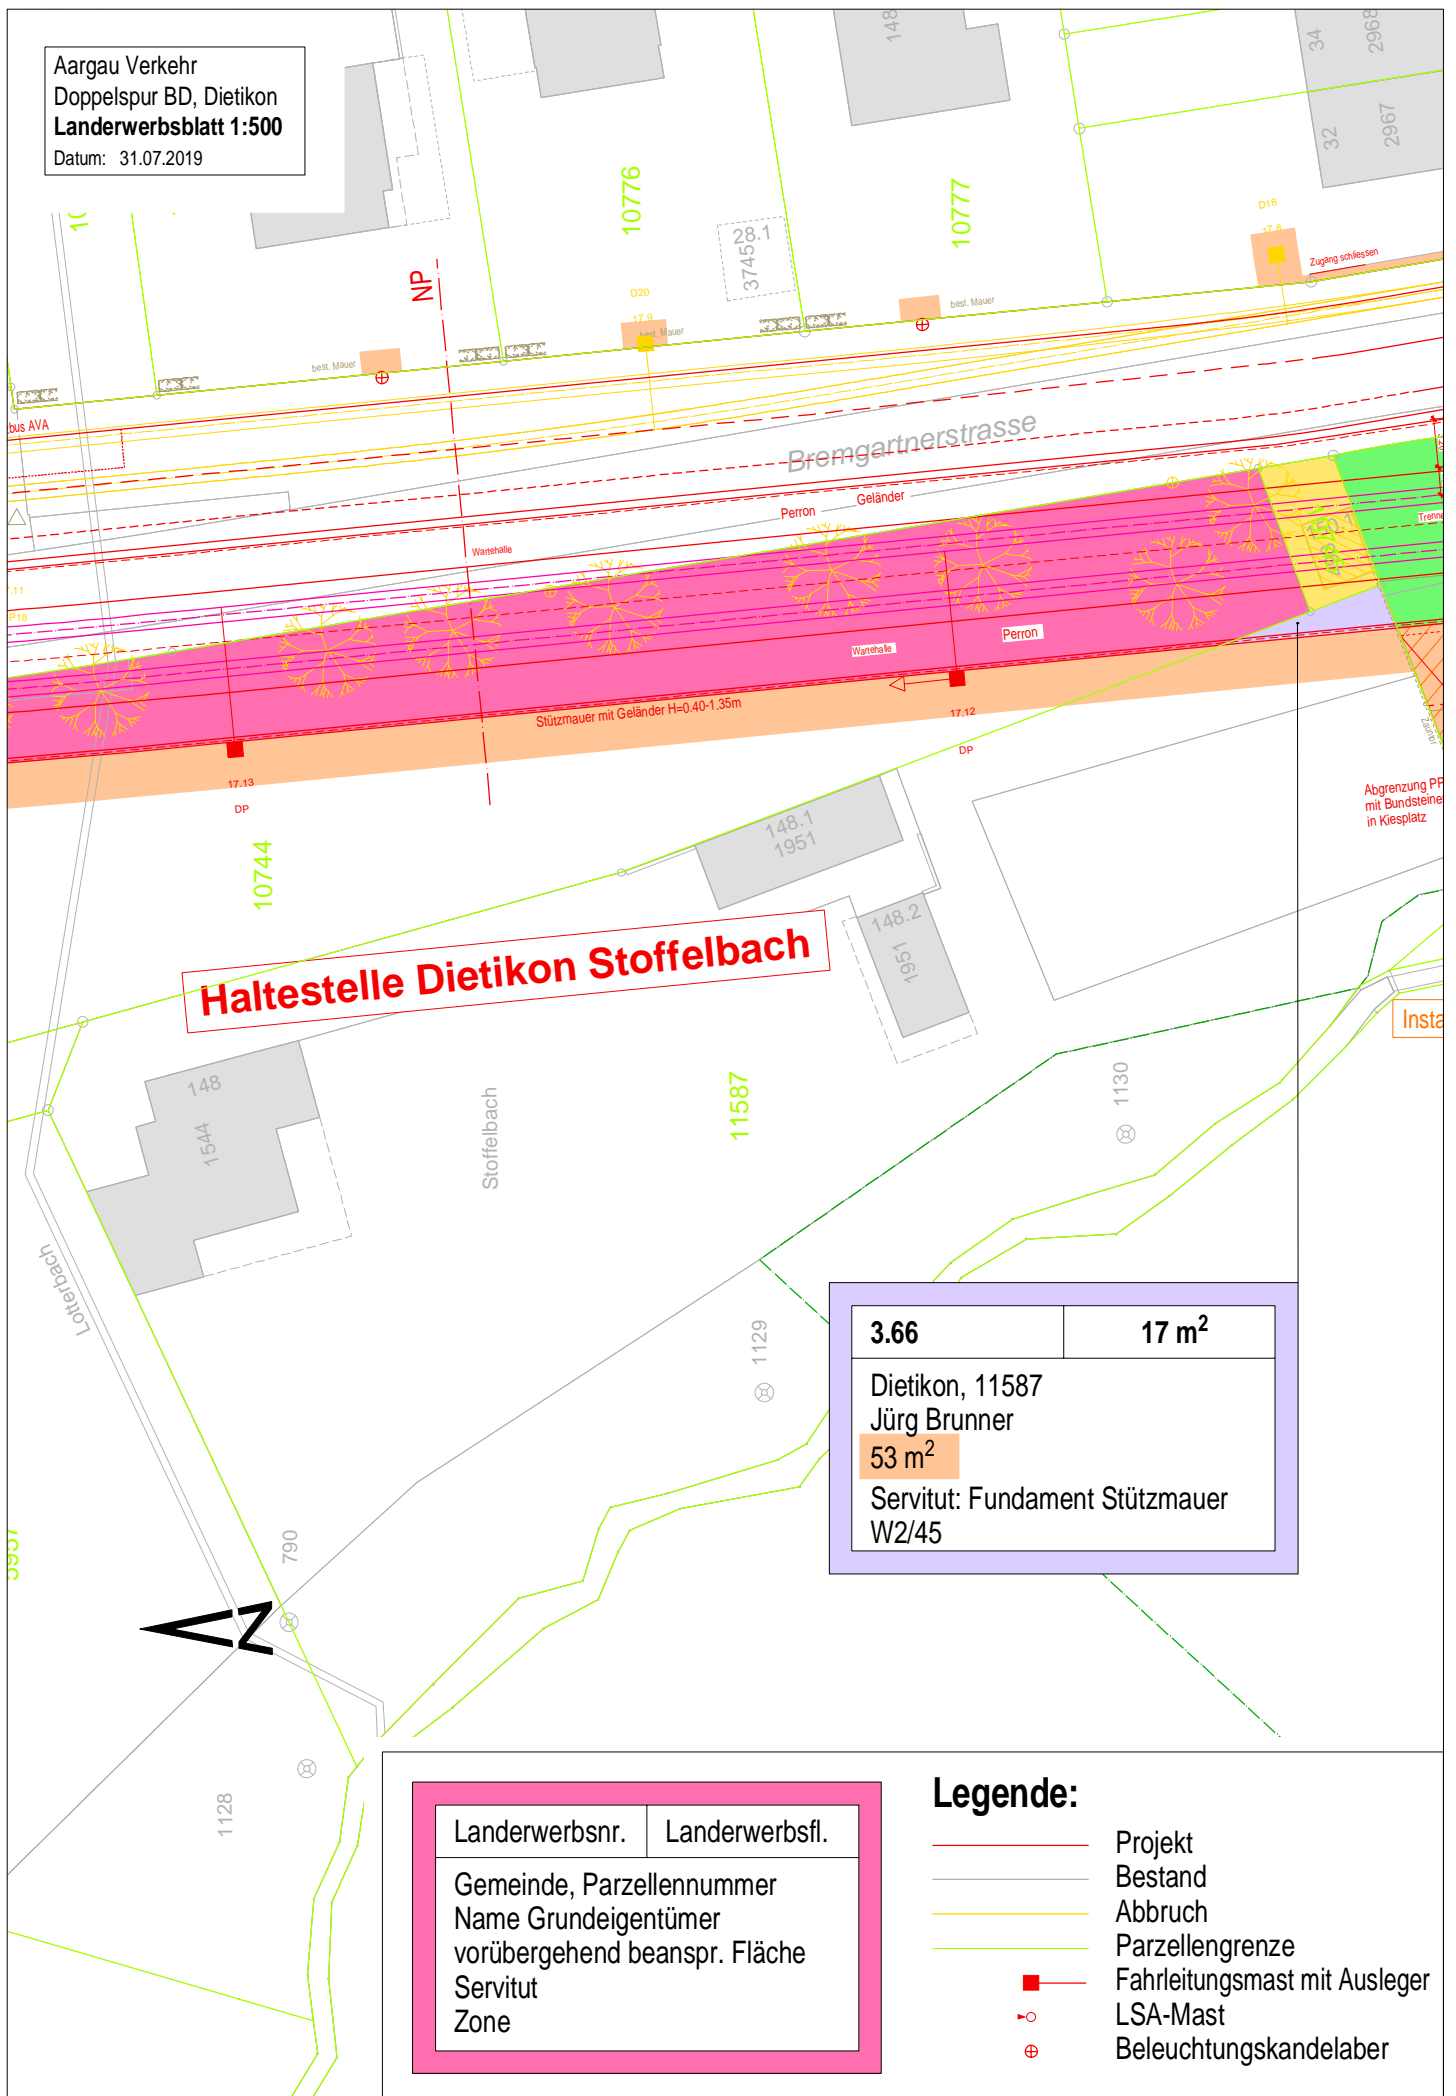



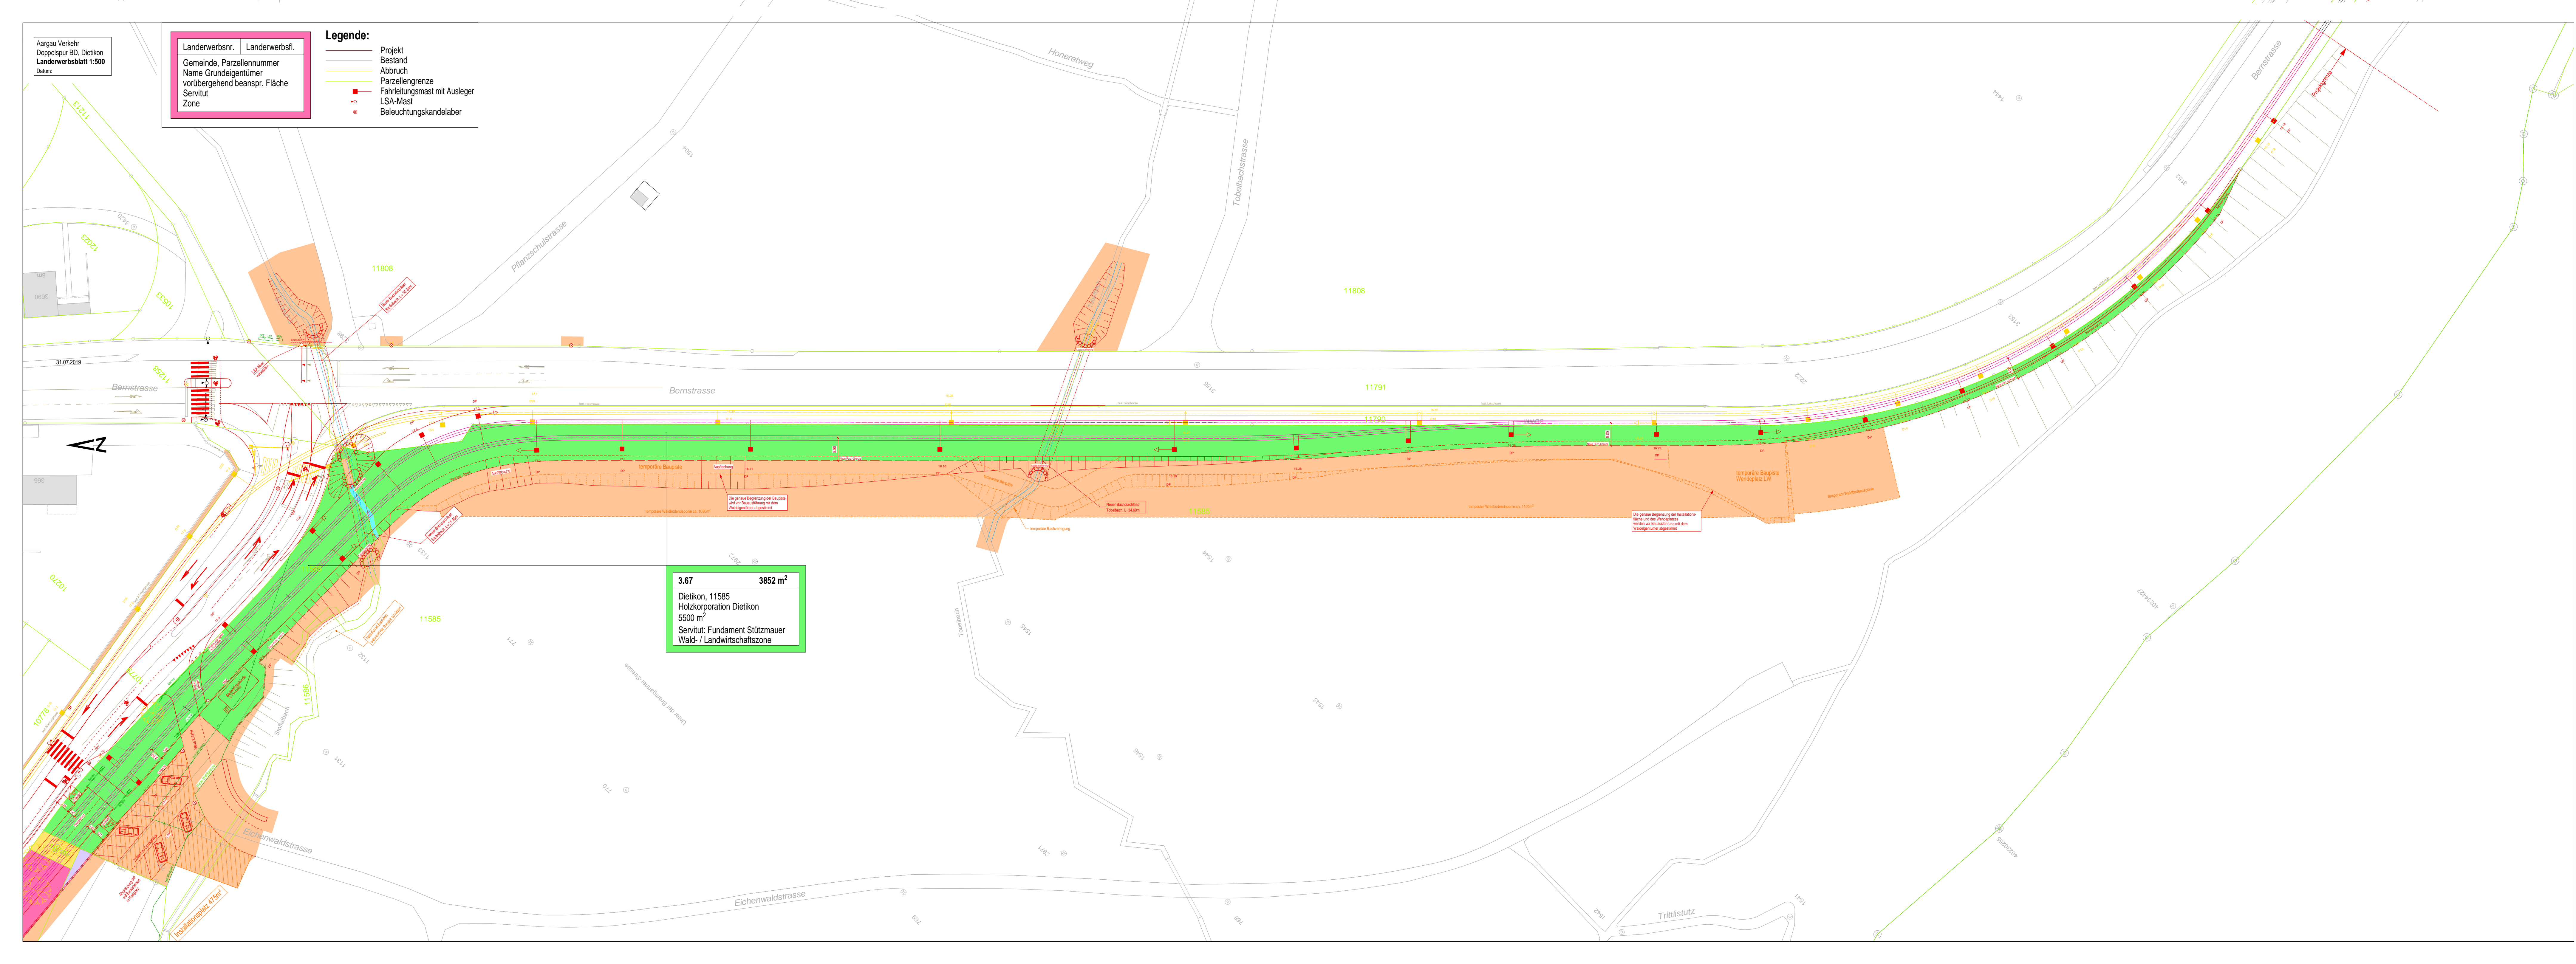



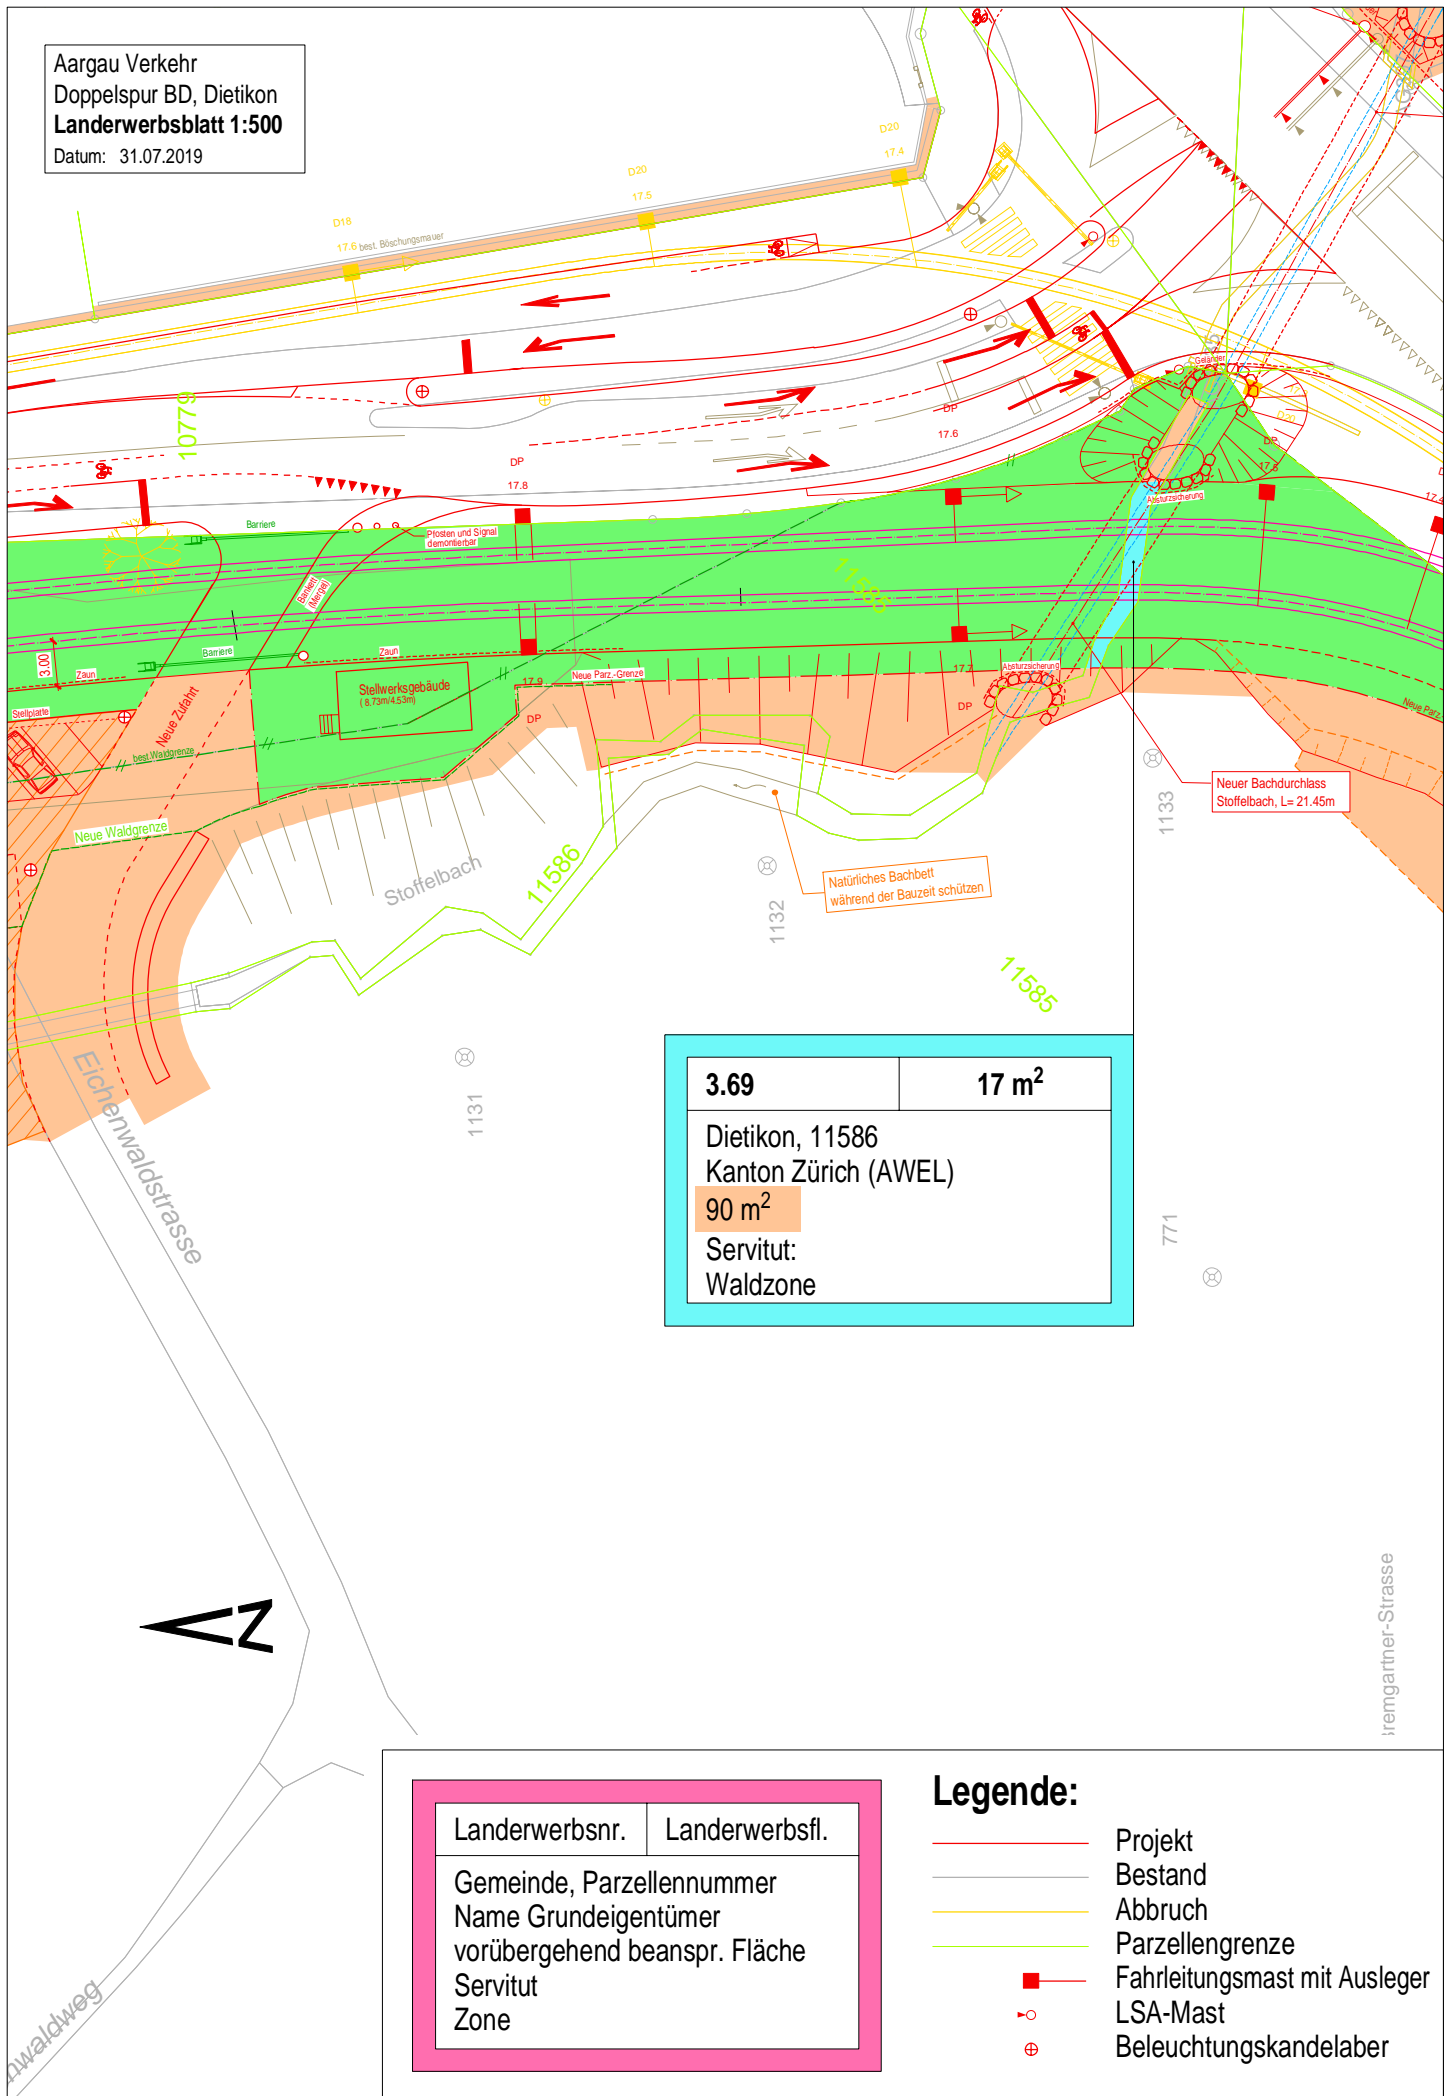


Aargau Verkehr  
Doppelspur BD, Dietikon  
**Landerwerksblatt 1:500**  
Datum: 31.07.2019

Landerwerksnr.	Landerwerksfl.
----------------	----------------

Gemeinde, Parzellennummer Name Grundeigentümer vorübergehend beanspr. Fläche Servitut Zone
--

## Legende:


- Projekt
- Bestand
- Abbruch
- Parzellengrenze
- Fahrleitungsmast mit Ausleger
- LSA-Mast
- ⊕ Beleuchtungskandelaber

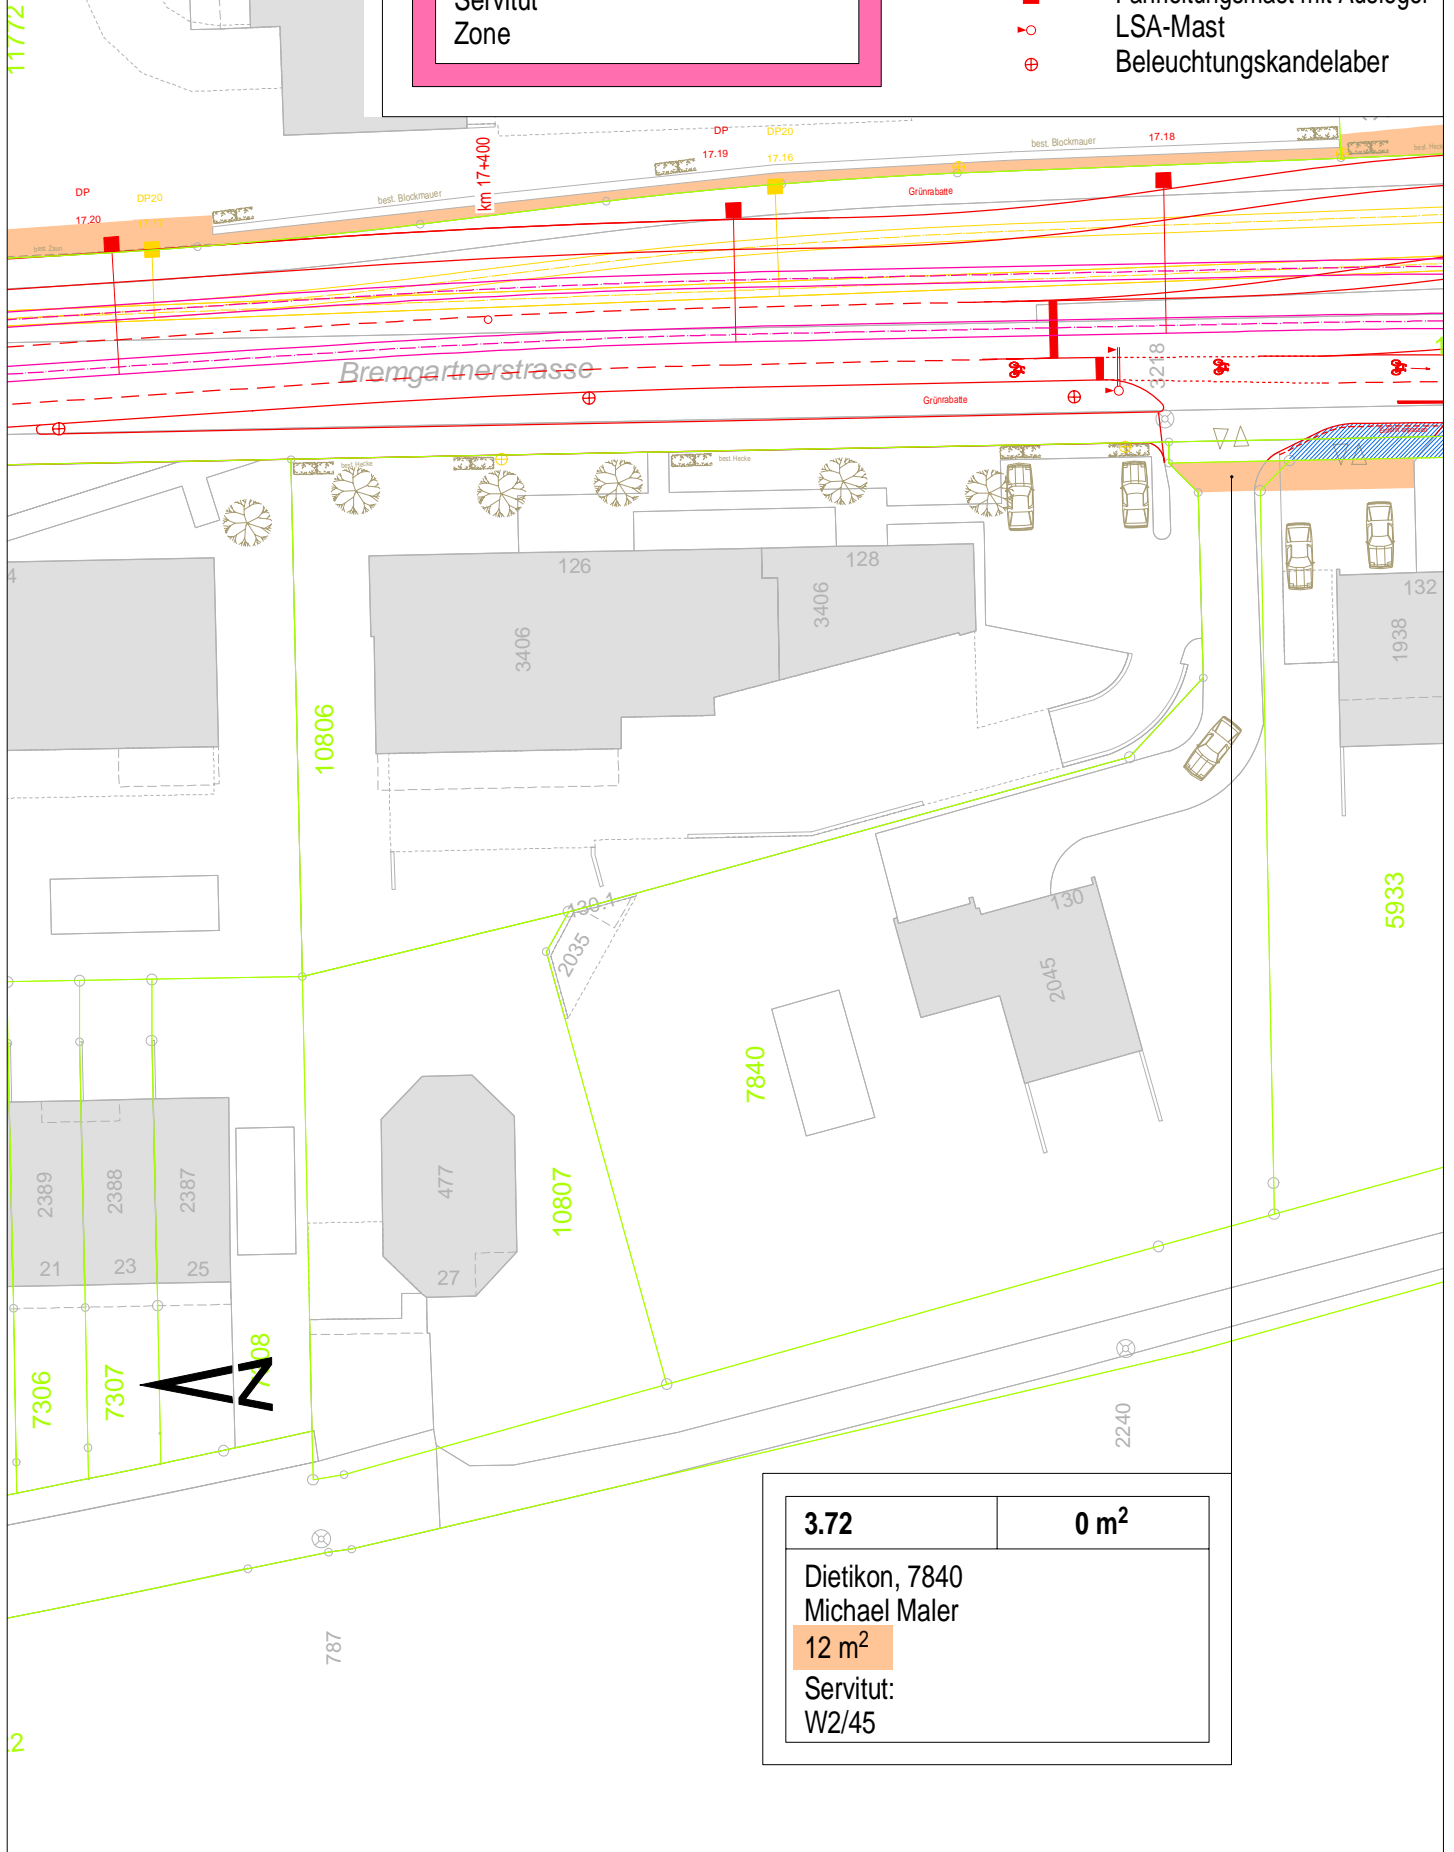


Landerwerksnr.	Landerwerksfl.
Gemeinde, Parzellennummer Name Grundeigentümer vorübergehend beanspr. Fläche Servitut Zone	

## Legende:

- Projekt
- Bestand
- Abbruch
- Parzellengrenze
- Fahrleitungsmast mit Ausleger
- ⊕ LSA-Mast
- ⊕ Beleuchtungskandelaber

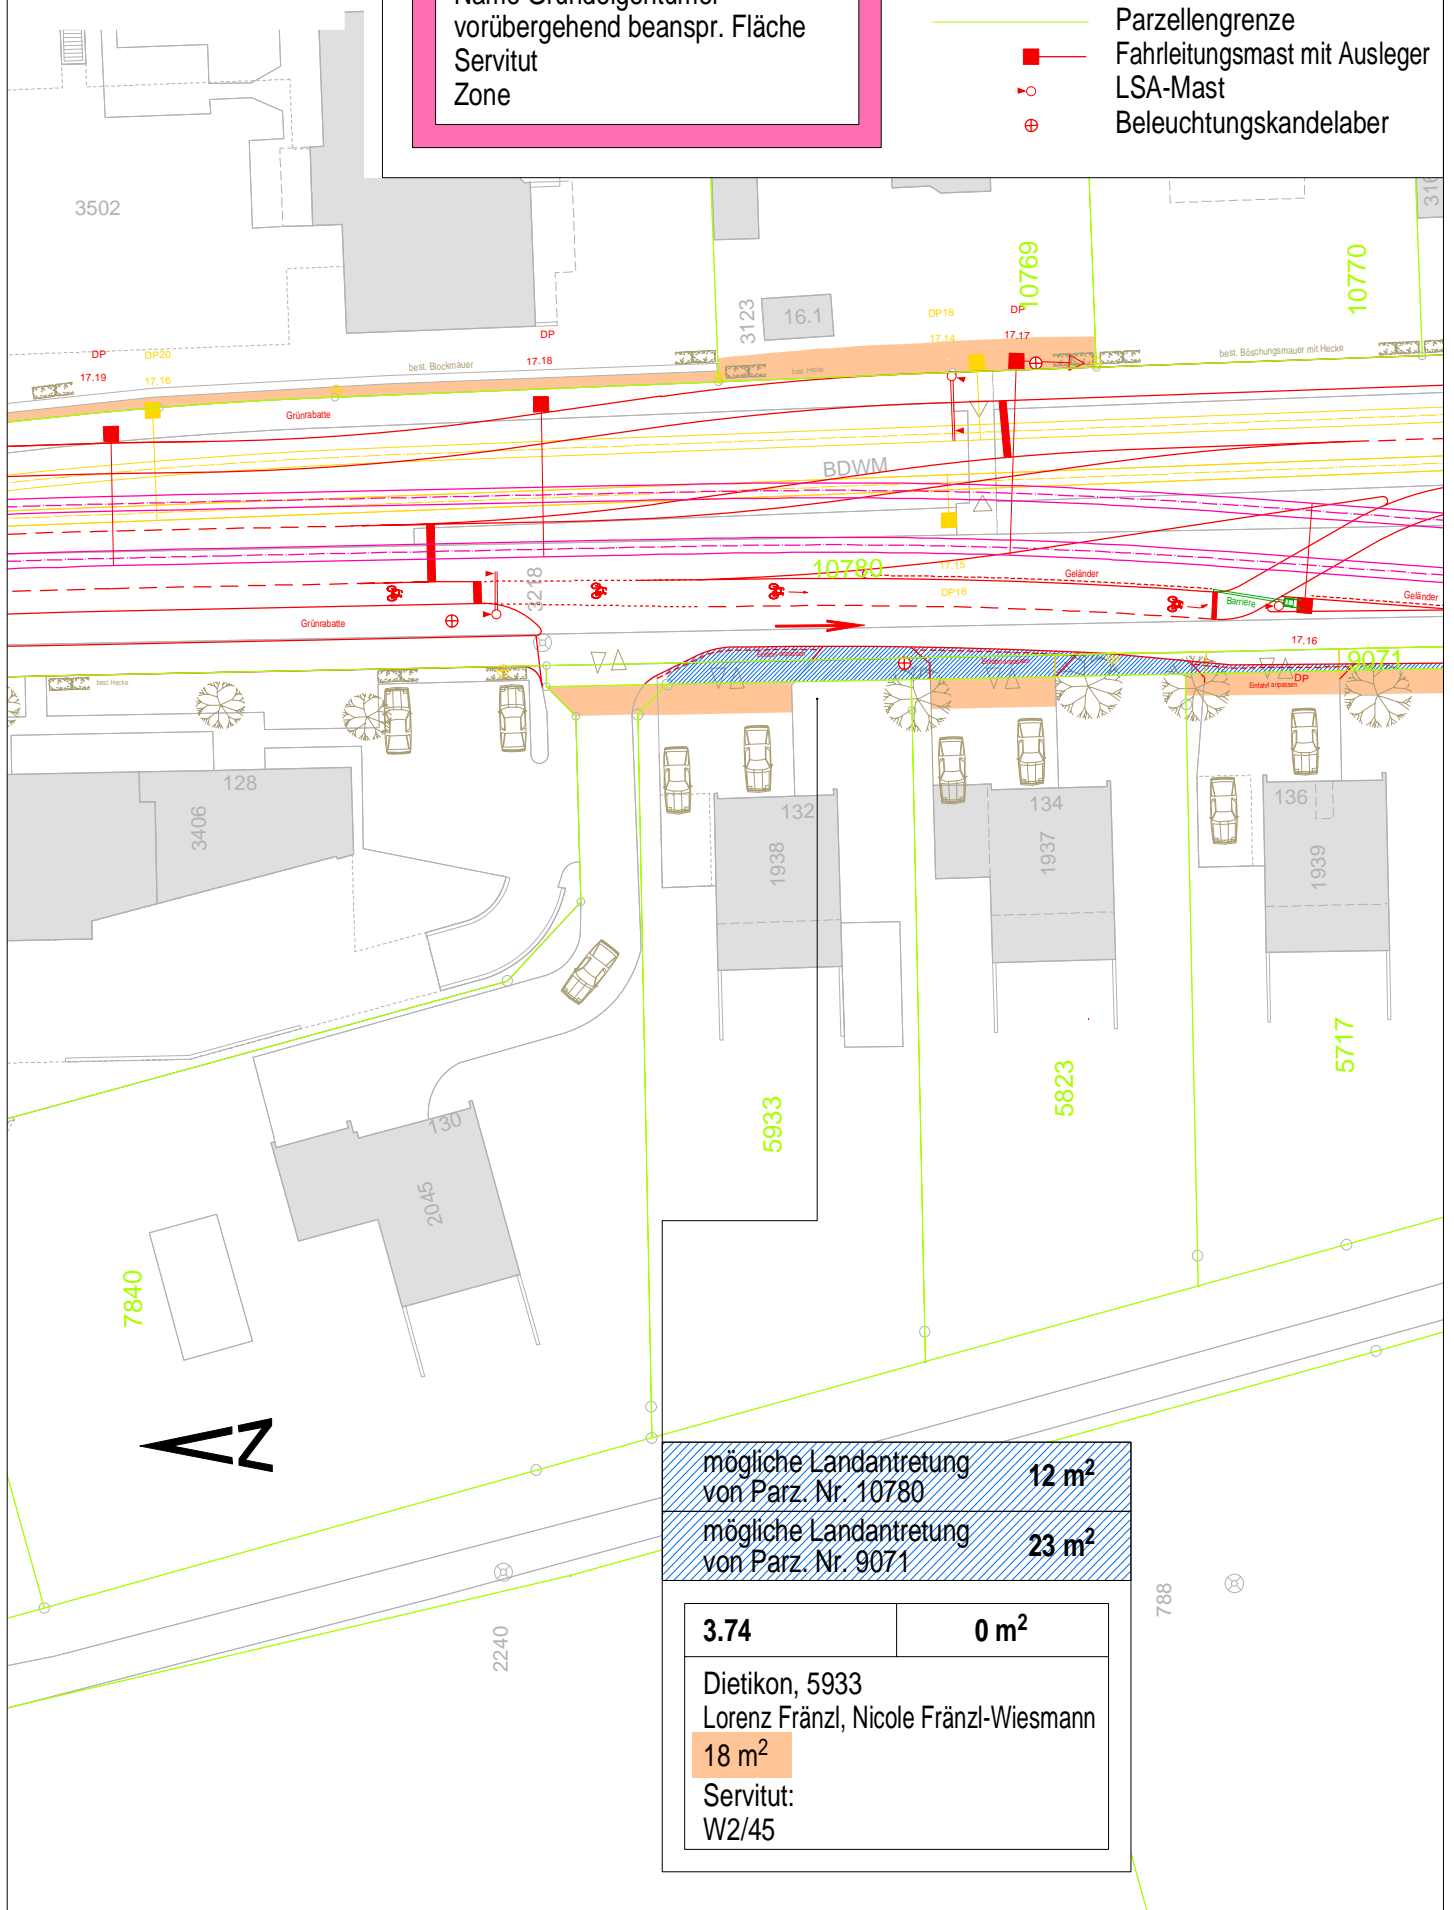

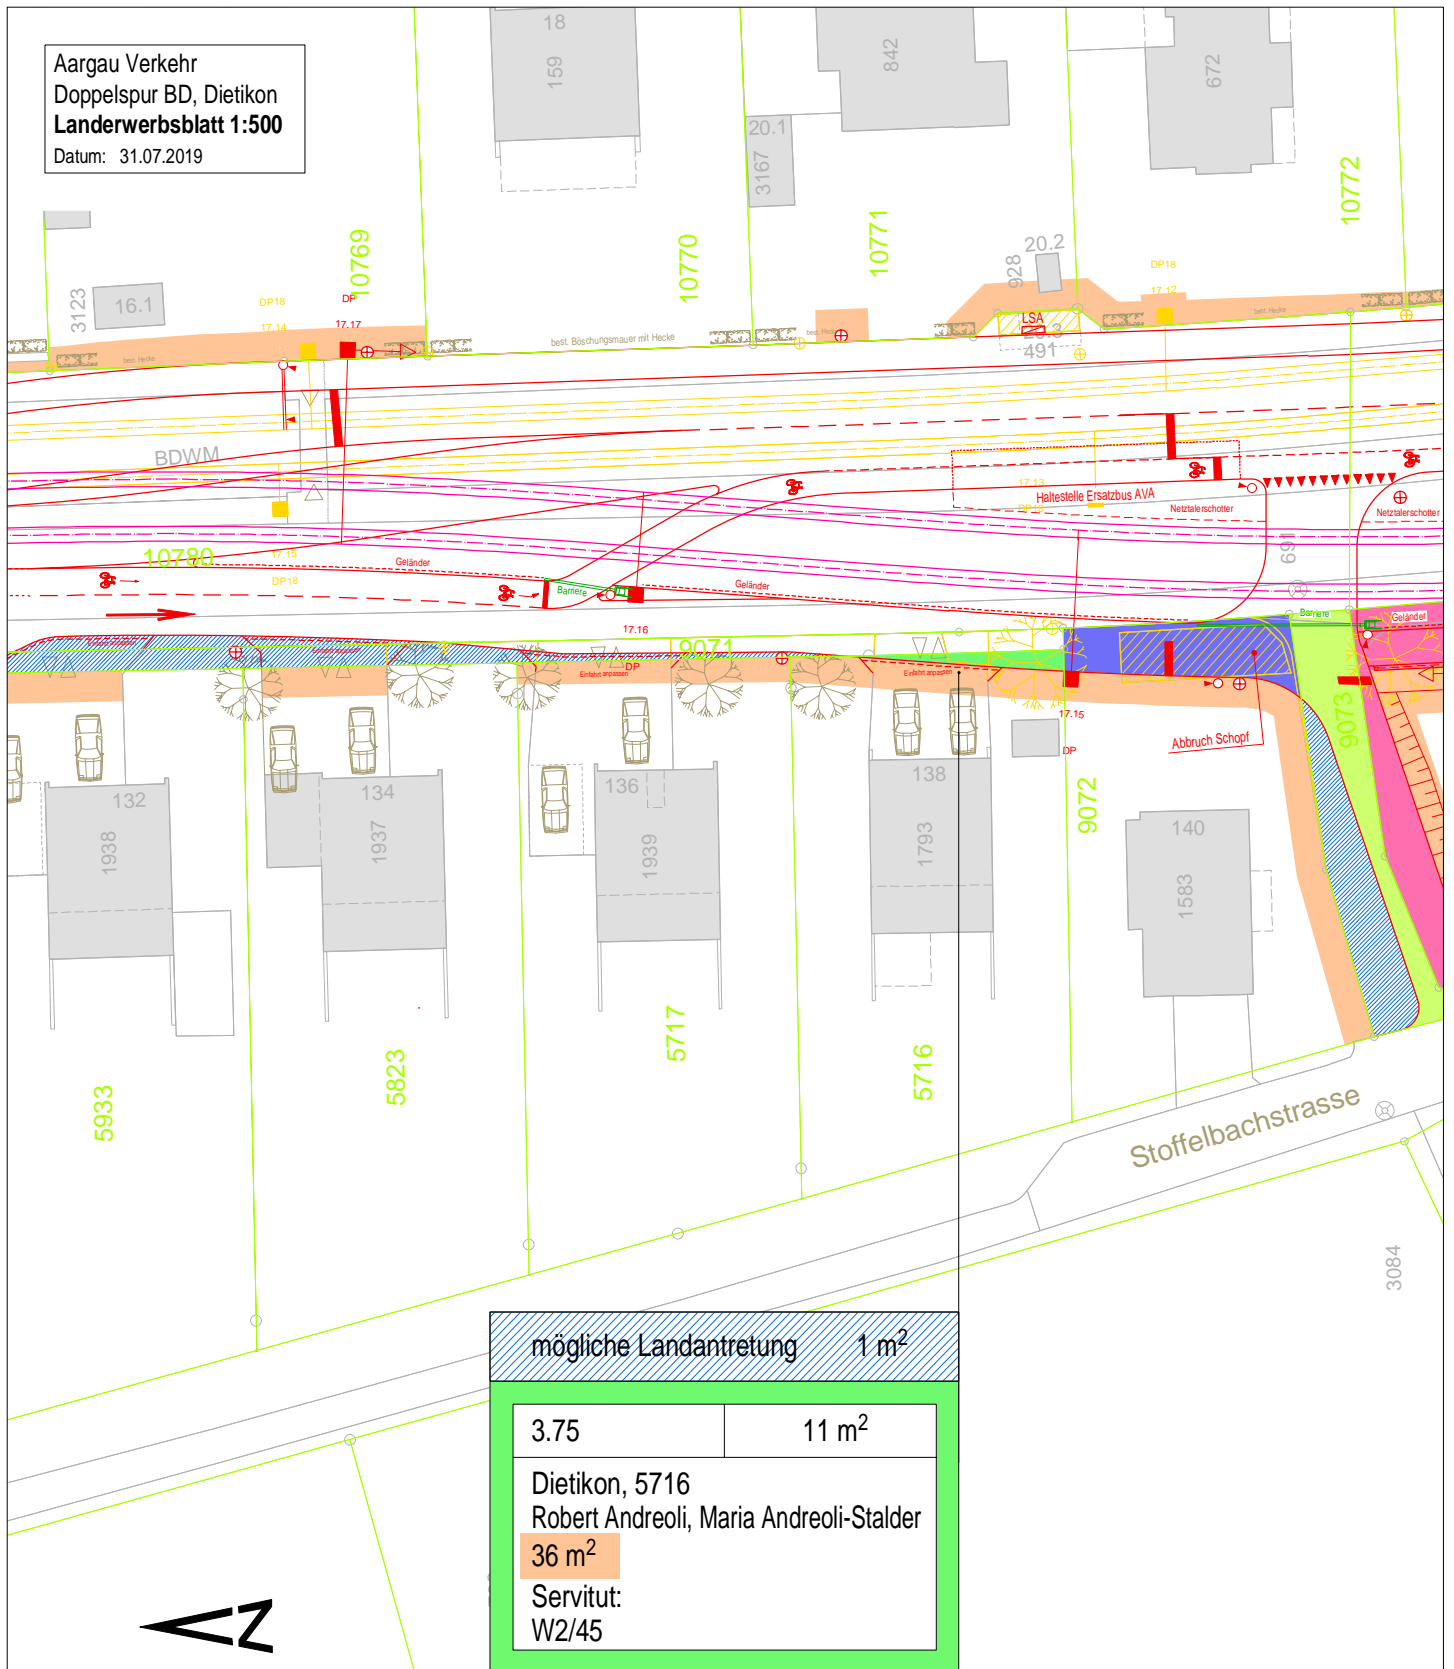

Landerwerksnr.	Landerwerksfl.
----------------	----------------

Gemeinde, Parzellennummer Name Grundeigentümer vorübergehend beanspr. Fläche Servitut Zone
--

### Legende:

- Projekt
- Bestand
- Abbruch
- Parzellengrenze
- Fahrleitungsmast mit Ausleger
- LSA-Mast
- ⊕ Beleuchtungskandelaber





Aargau Verkehr  
Doppelspur BD, Dietikon  
**Landerwerksblatt 1:500**  
Datum: 31.07.2019

Landerwerksnr.	Landerwerksfl.
Gemeinde, Parzellennummer Name Grundeigentümer vorübergehend beanspr. Fläche Servitut Zone	

## Legende:

- Projekt
- Bestand
- Abbruch
- Parzellengrenze
- Fahrleitungsmast mit Ausleger
- LSA-Mast
- ⊕ Beleuchtungskandelaber

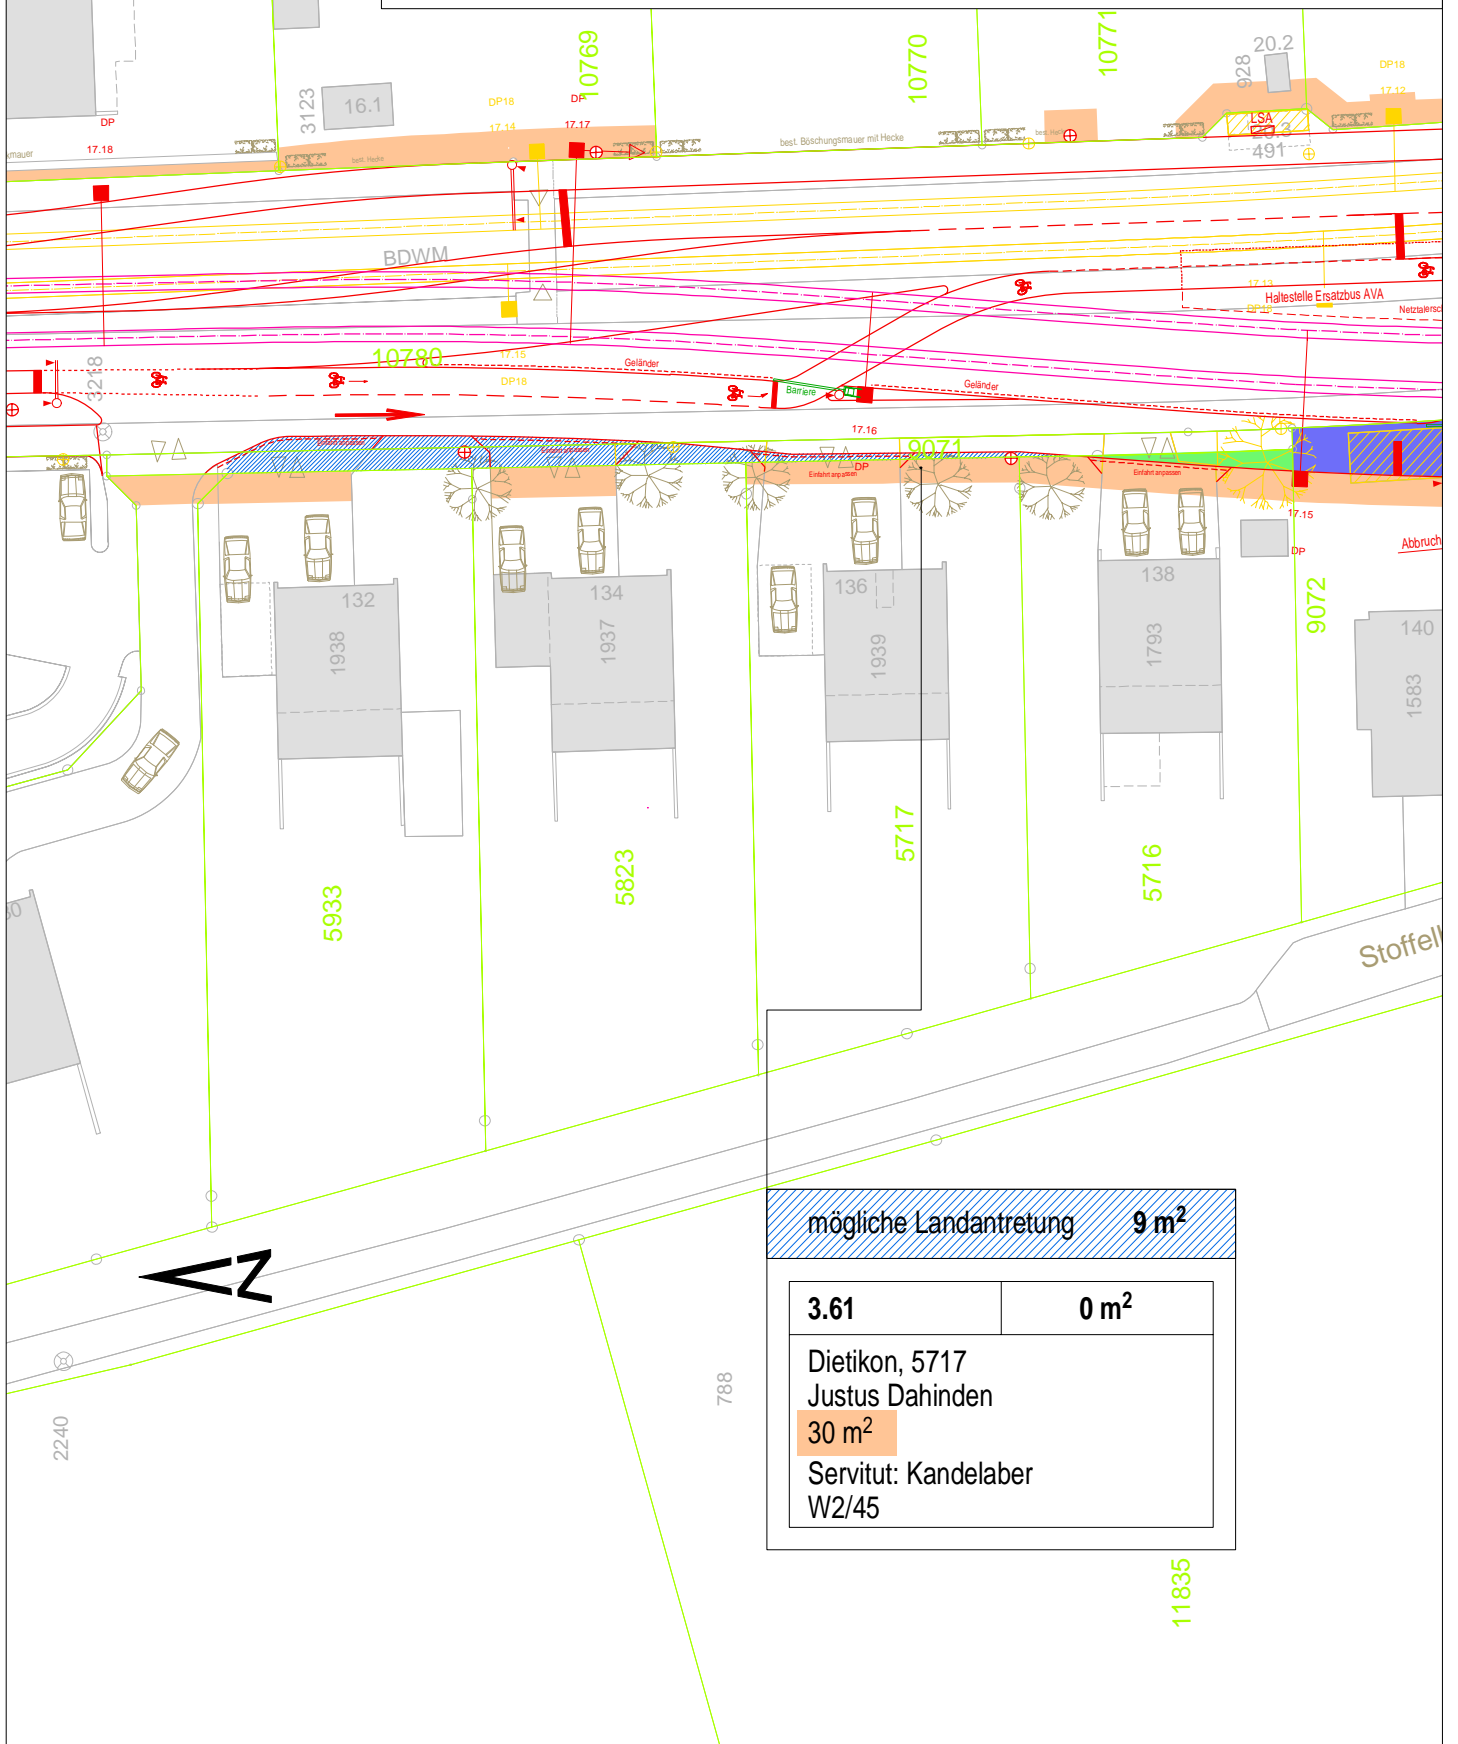

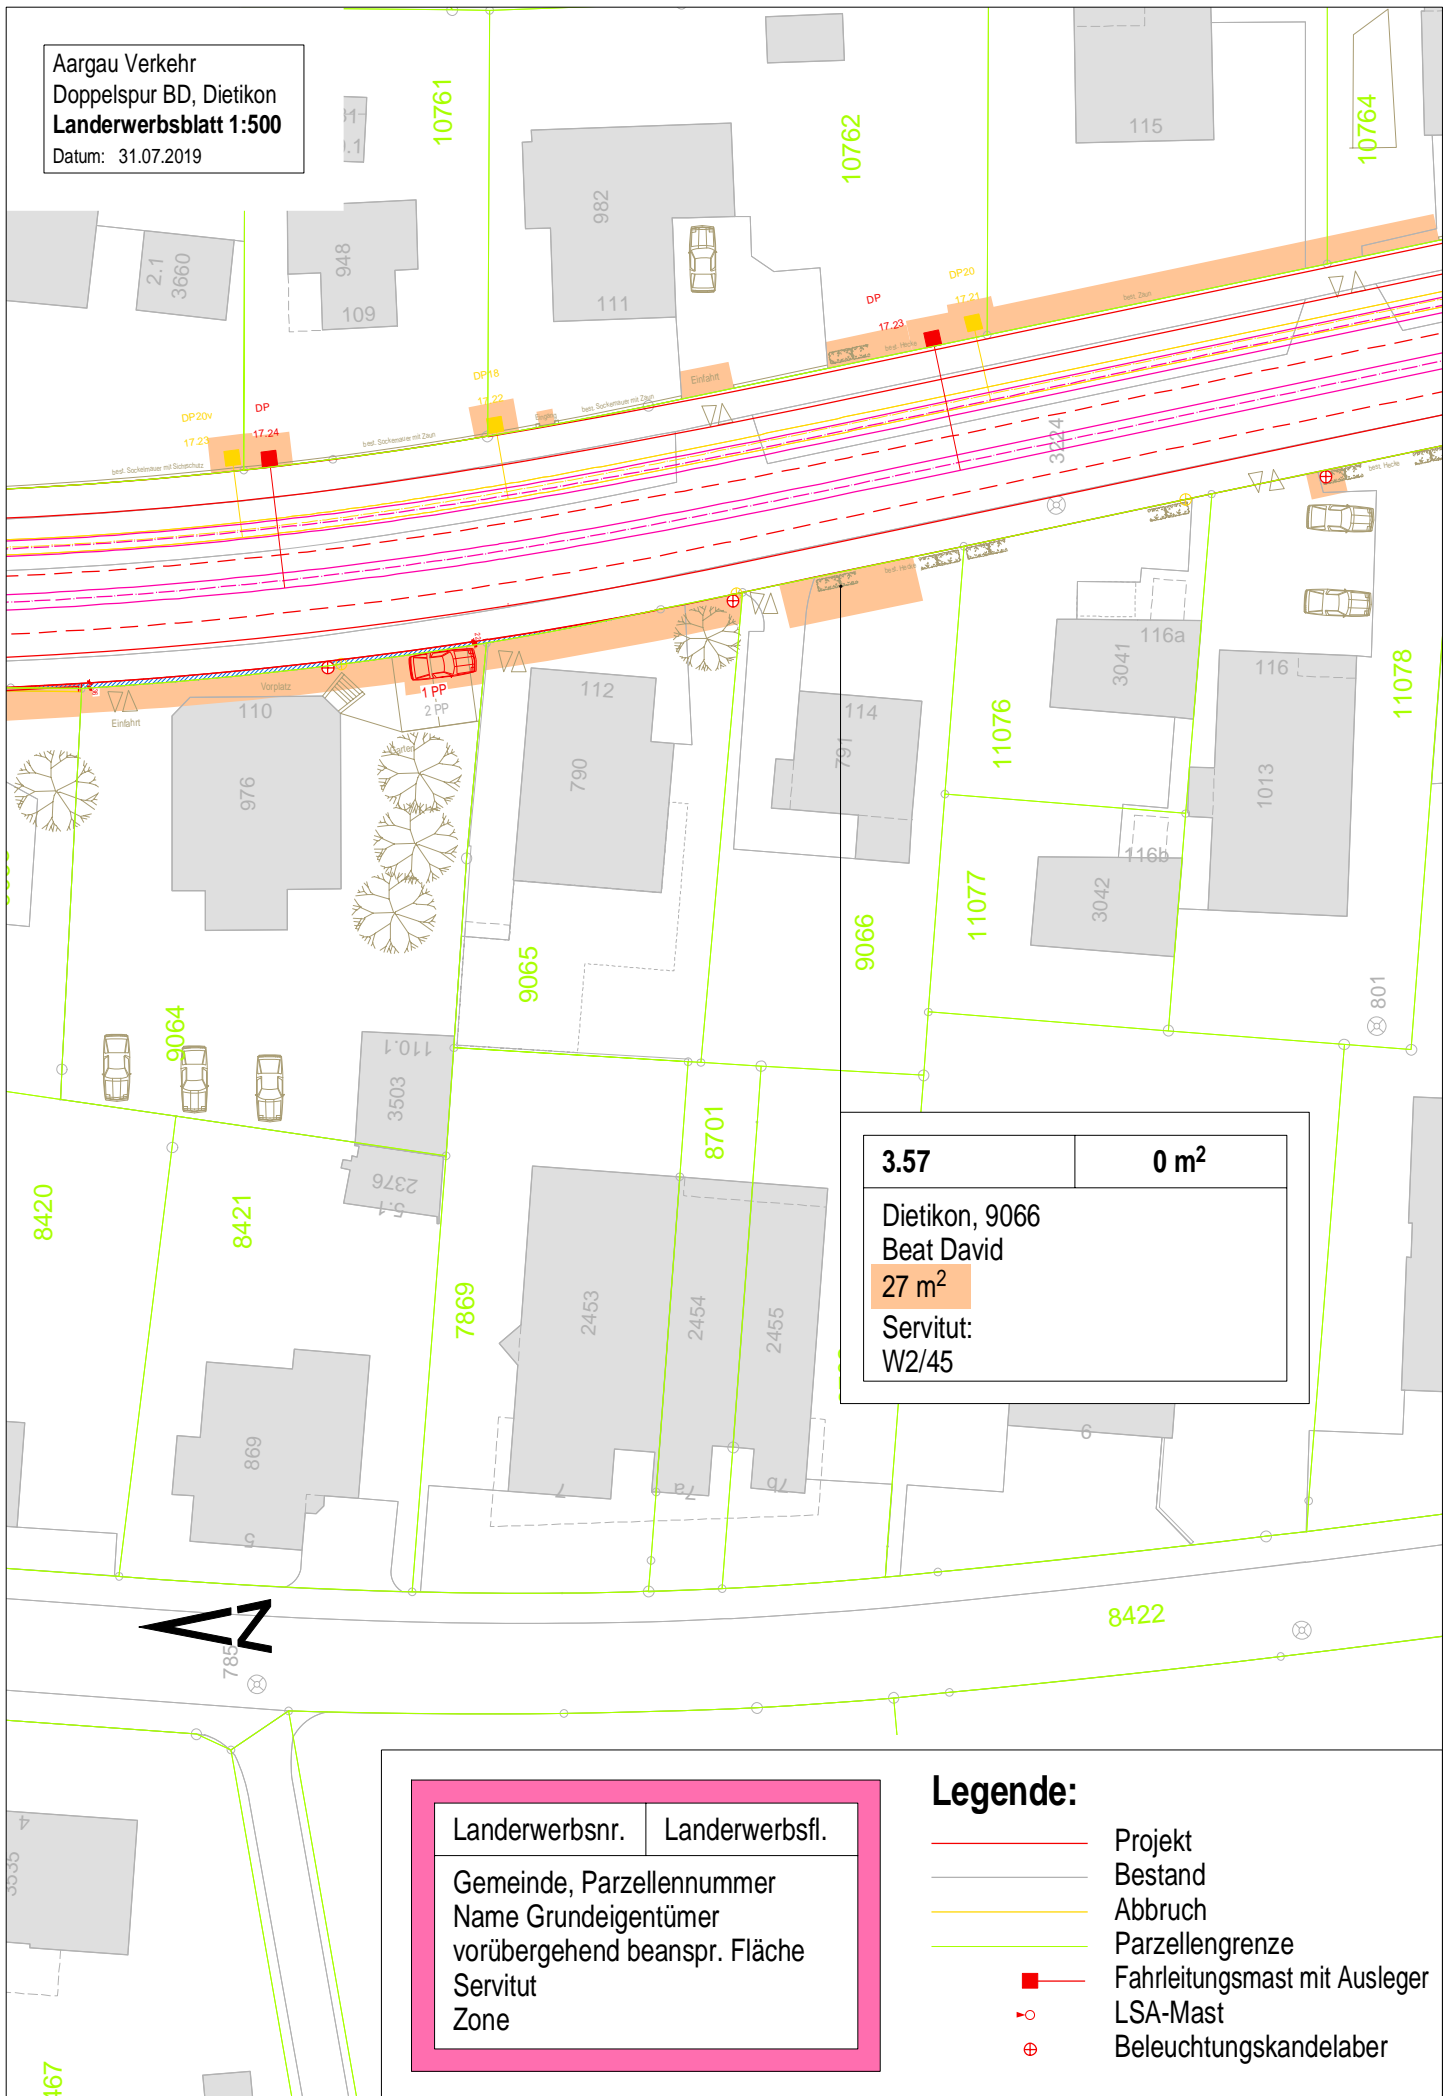

Aargau Verkehr  
Doppelspur BD, Dietikon  
**Landerwerbsblatt 1:500**  
Datum: 31.07.2019

Landerwerksnr.	Landerwerksfl.
Gemeinde, Parzellennummer Name Grundeigentümer vorübergehend beanspr. Fläche Servitut Zone	

Landerwerksnr.	Landerwerksfl.
Gemeinde, Parzellennummer Name Grundeigentümer vorübergehend beanspr. Fläche Servitut Zone	

### Legende:

---

---







<b>3.76</b>	<b>0 m<sup>2</sup></b>
Dietikon, 11808 Holzkorporation Dietikon <b>630 m<sup>2</sup></b> Servitut: Kandelaber Wald- / Landwirtschaftszone	

<b>3.76</b>	<b>0 m<sup>2</sup></b>
Dietikon, 11808 Holzkorporation Dietikon <b>630 m<sup>2</sup></b> Servitut: Kandelaber Wald- / Landwirtschaftszone	

