

Plangrundlagen:

Bezeichnung	Plan Nr.	Datum:
Antike Vermessung Quelle Vermessungsamt Kt. Aargau	-	20.01.2021
Geländeaufnahmen Quelle Terra Vermessung AG	-	10.03.2022

Legende:

- Abbruch bestehende Gebäude
- Antike Vermessung
- Parzellengrenzen
- Baulinie
- Fahrbahn
- Gehweg / Rad- Gehweg
- Bankette / Inseln / Grünstreifen
- Kunstbauten
- Trasse AVA

Planänderungen :


Datum	Gez.	Geprüft	Freigabe	Änderung
A : 20.12.2024	Ga	Zu	AS	Linienführung Knoten Isegueli und Aaraustrasse / Schnittstelle TP2 / Planausschnitt / Tunnelportal
B :				



Gemeinde: Oberentfelden
Bahnstrecke: Aarau - Schöftland
Objekt: Entflechtung Entfelden
Teilprojekt 1 - Entflechtung AVA / SBB
Plan: Situation Strassenbau 1:500
Teil Nord

B04.03

Vorprojekt Bauprojekt Auftragsprojekt Ausführungsprojekt Ausgeführtes Werk

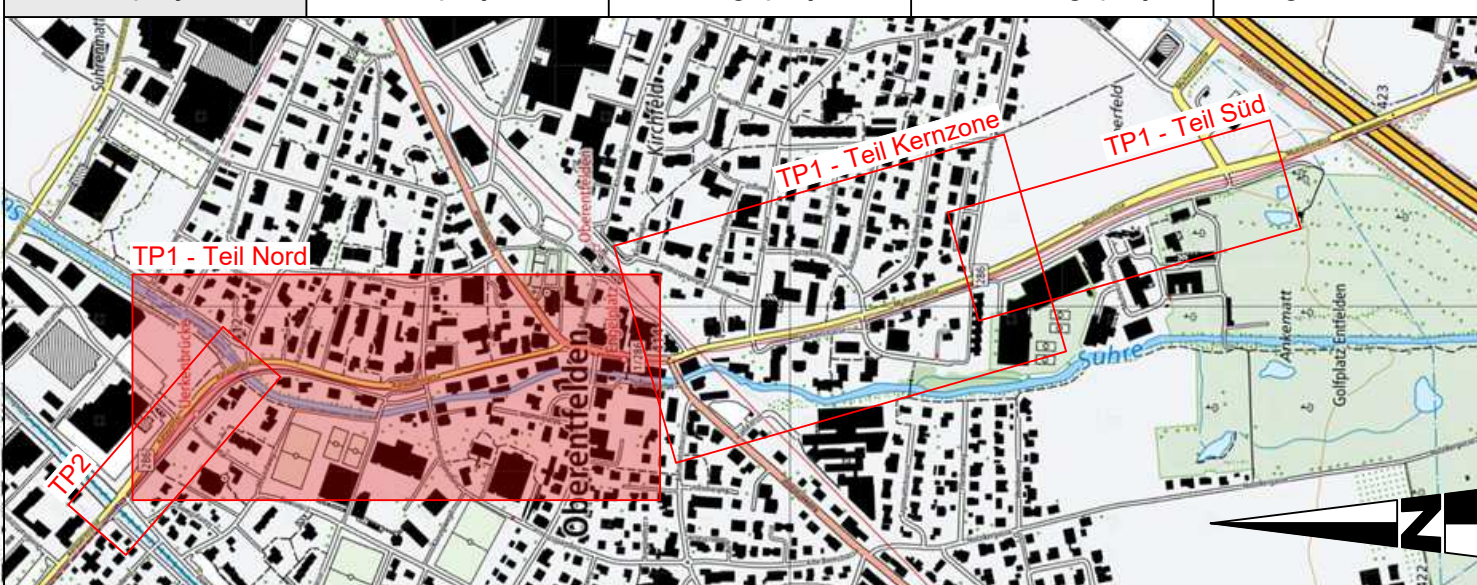

Projektverfasser:

IG EntEnt c/o Rothpletz, Lienhard + Cie AG Projektleitende Baingenieurin SIA Schiffhändelstrasse 35 5001 Aarau	Plan Nr. IG Plan Nr. BG (intern)	Name	Datum
		A. Schneider	20.12.2024
		F. Gonzo	20.12.2024
		P. Hug	20.12.2024
		A. Schneider	20.12.2024
		R. Gärtner	20.12.2024

Bauherr:

Aargau Verkehr AG (AVA) Hintere Bahnhofstrasse 85 Postfach, 5001 Aarau Telefon 062 / 832 83 00 aargauverkehr.ch	Mathias Grünfelder Stv. CEO	Daniel Giger Leiter Infrastruktur
---	--------------------------------	--------------------------------------

