

Plangrundlagen:		
Bearbeitung	Plan Nr.	Datum
Antliche Vermessung Quelle Vermessungsamt KT Aargau	-	20.01.2021
Geländeaufnahmen Quelle Terra Vermessung AG	-	10.03.2022

Legende:	
	Abbruch bestehende Gebäude
	Parzellengrenzen
	Baulinie
	Fahrbahn
	Gehweg / Rad- Gehweg
	Bankette / Inseln / Grünstreifen
	Kunstabauten
	Trasse AVA
	Abbruch
	Baum, projektiert

Planänderungen :				
A	20.12.2024	M. Bobrich	C. Schmid	A. Schneider
B				




Gemeinde: Oberentfelden

Bahnstrecke: Aarau - Schöftland

Objekt: Entflechtung Entfelden
Teilprojekt 1 - Entflechtung AVA / SBB

Plan: Situation Strassenbau 1:500,
Teil Süd

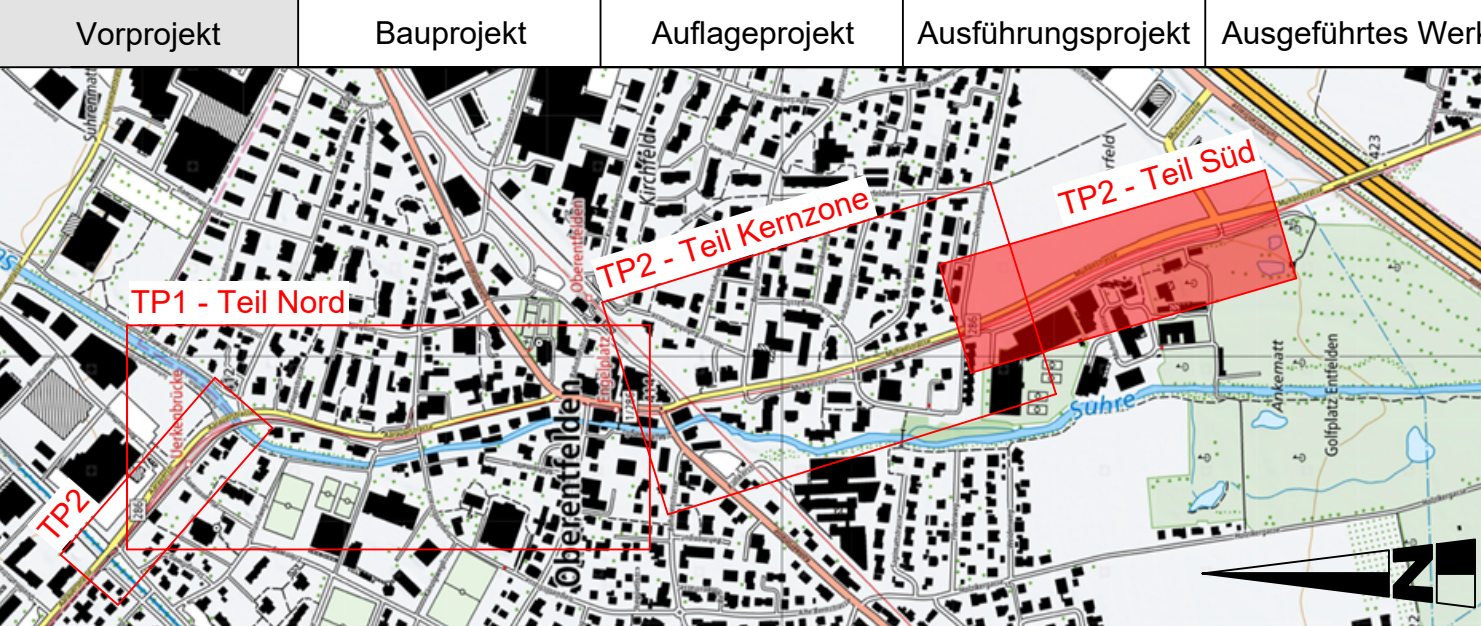

Projektverfasser:	
IG EntEnt c/o Rothpletz Lienzhard + Cie AG	
Projektleitende Baingenieurin SIA	
Schiffhäuserstrasse 35	
5001 Aarau	
Bauherr:	
Aargau Verkehr AG (AVA)	
Hintere Bahnhofstrasse 85	
Postfach, 5001 Aarau	
Telefon 062 / 832 83 00	
aargauverkehr.ch	
Plan Nr. IG: EntEnt 31_B231	
Plan Nr. BG (intern): 100500.01-PG1101A	
Format: 60 / 147	
Datum:	
Projektleiter: A. Schneider	
Gezeichnet: M. Bobrich	
Geprüft: C. Schmid	
Freigegeben: A. Schneider	
Änderungen: M. Bobrich	
20.12.2024	
Matthias Grünfelder	
Stv. CEO	
Daniel Ciger	
Leiter Infrastruktur	

