




Normalprofil Haltestelle Schöneggstrasse 1:50

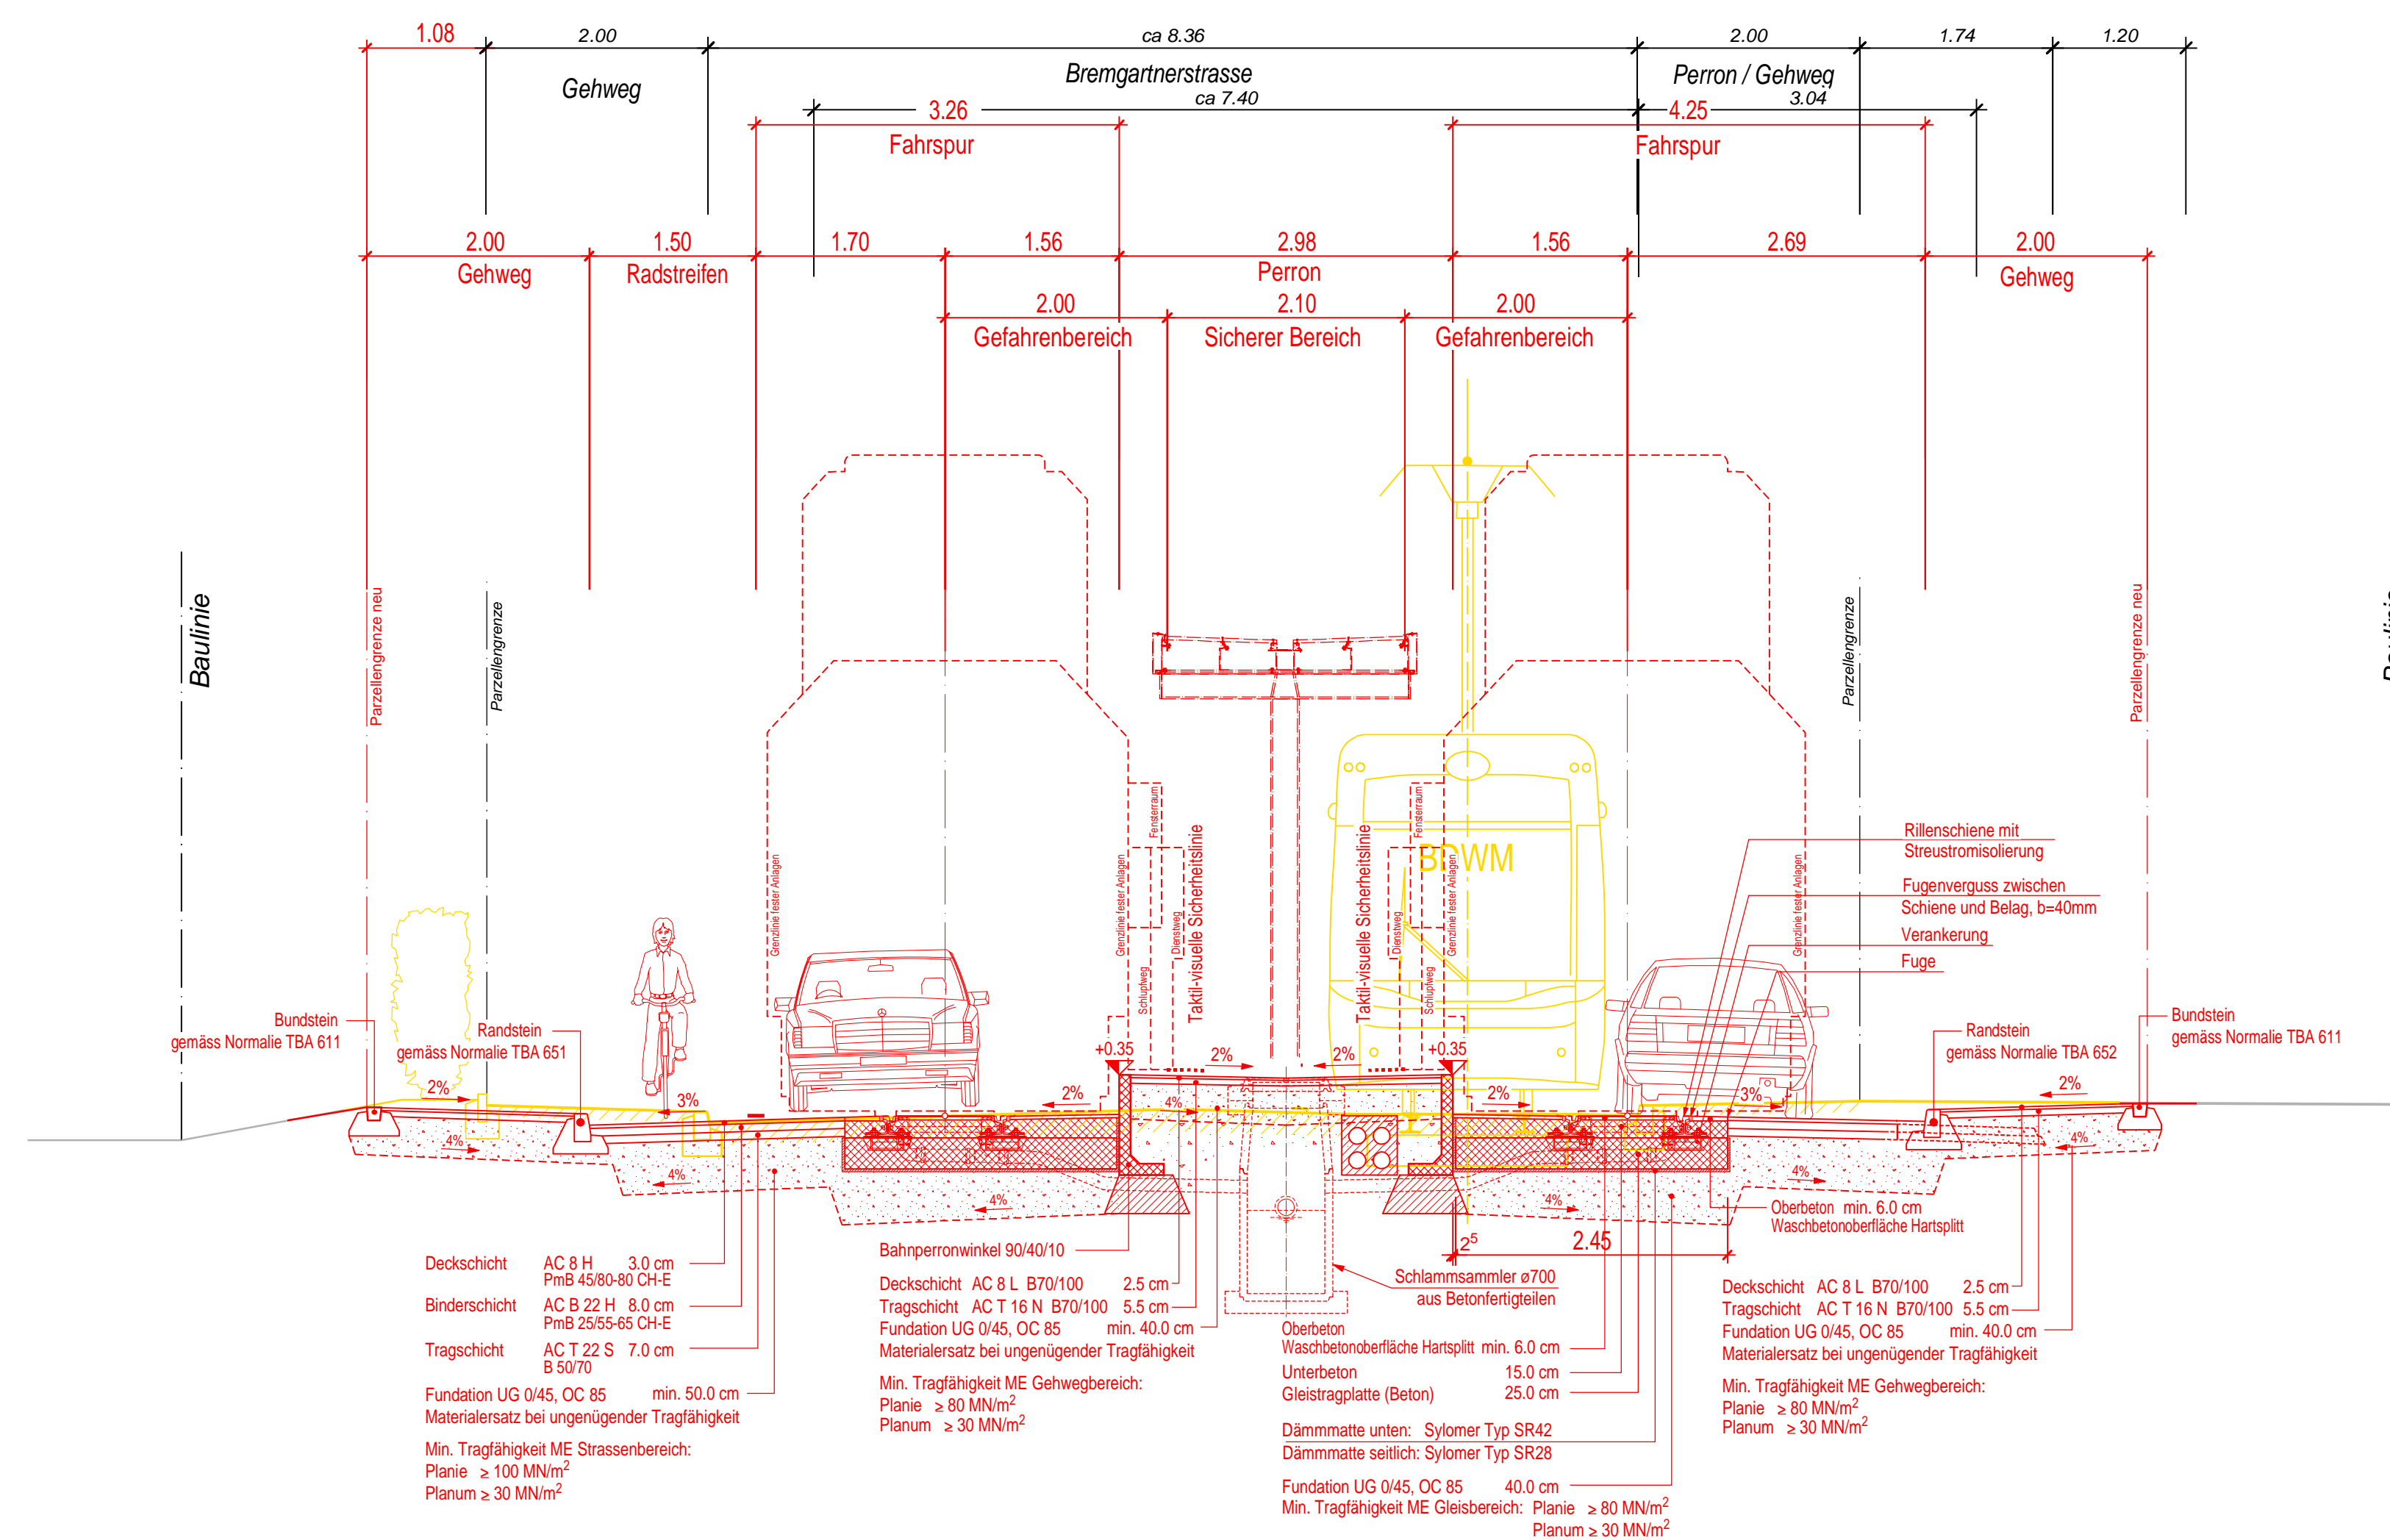


Normalprofil Bremgartnerstrasse 1:50

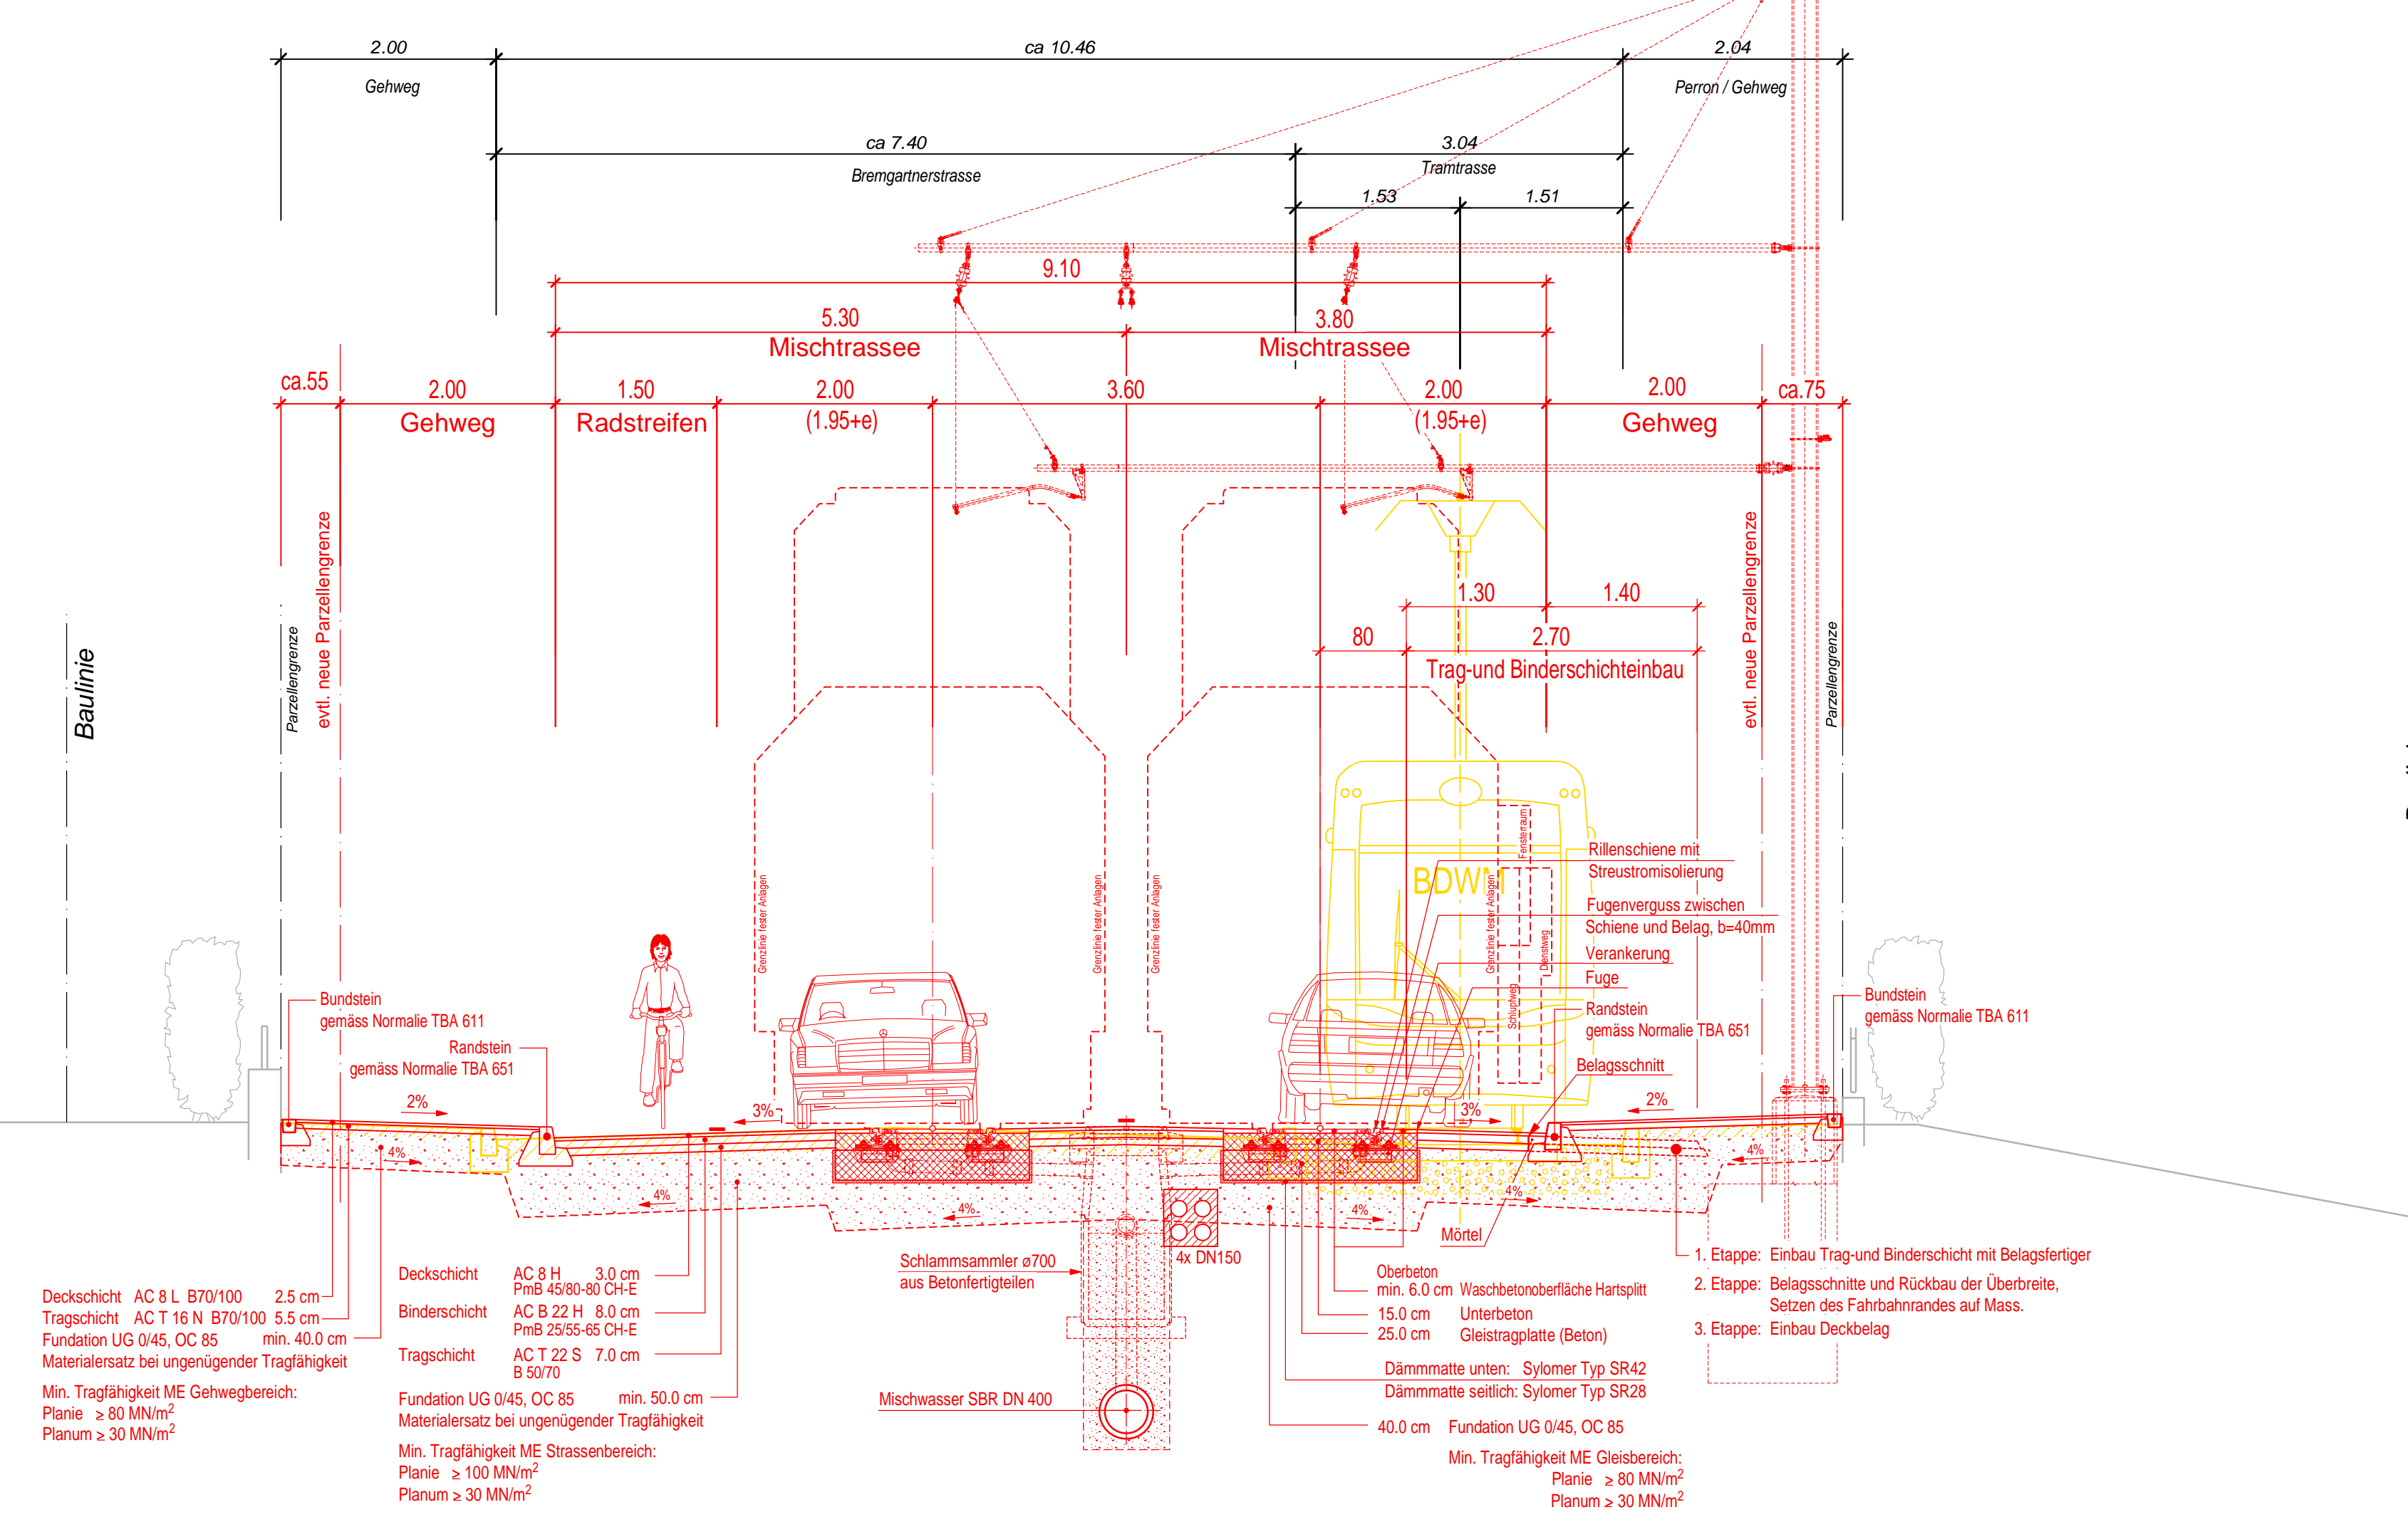


Normalprofil Bernstrasse 1:50

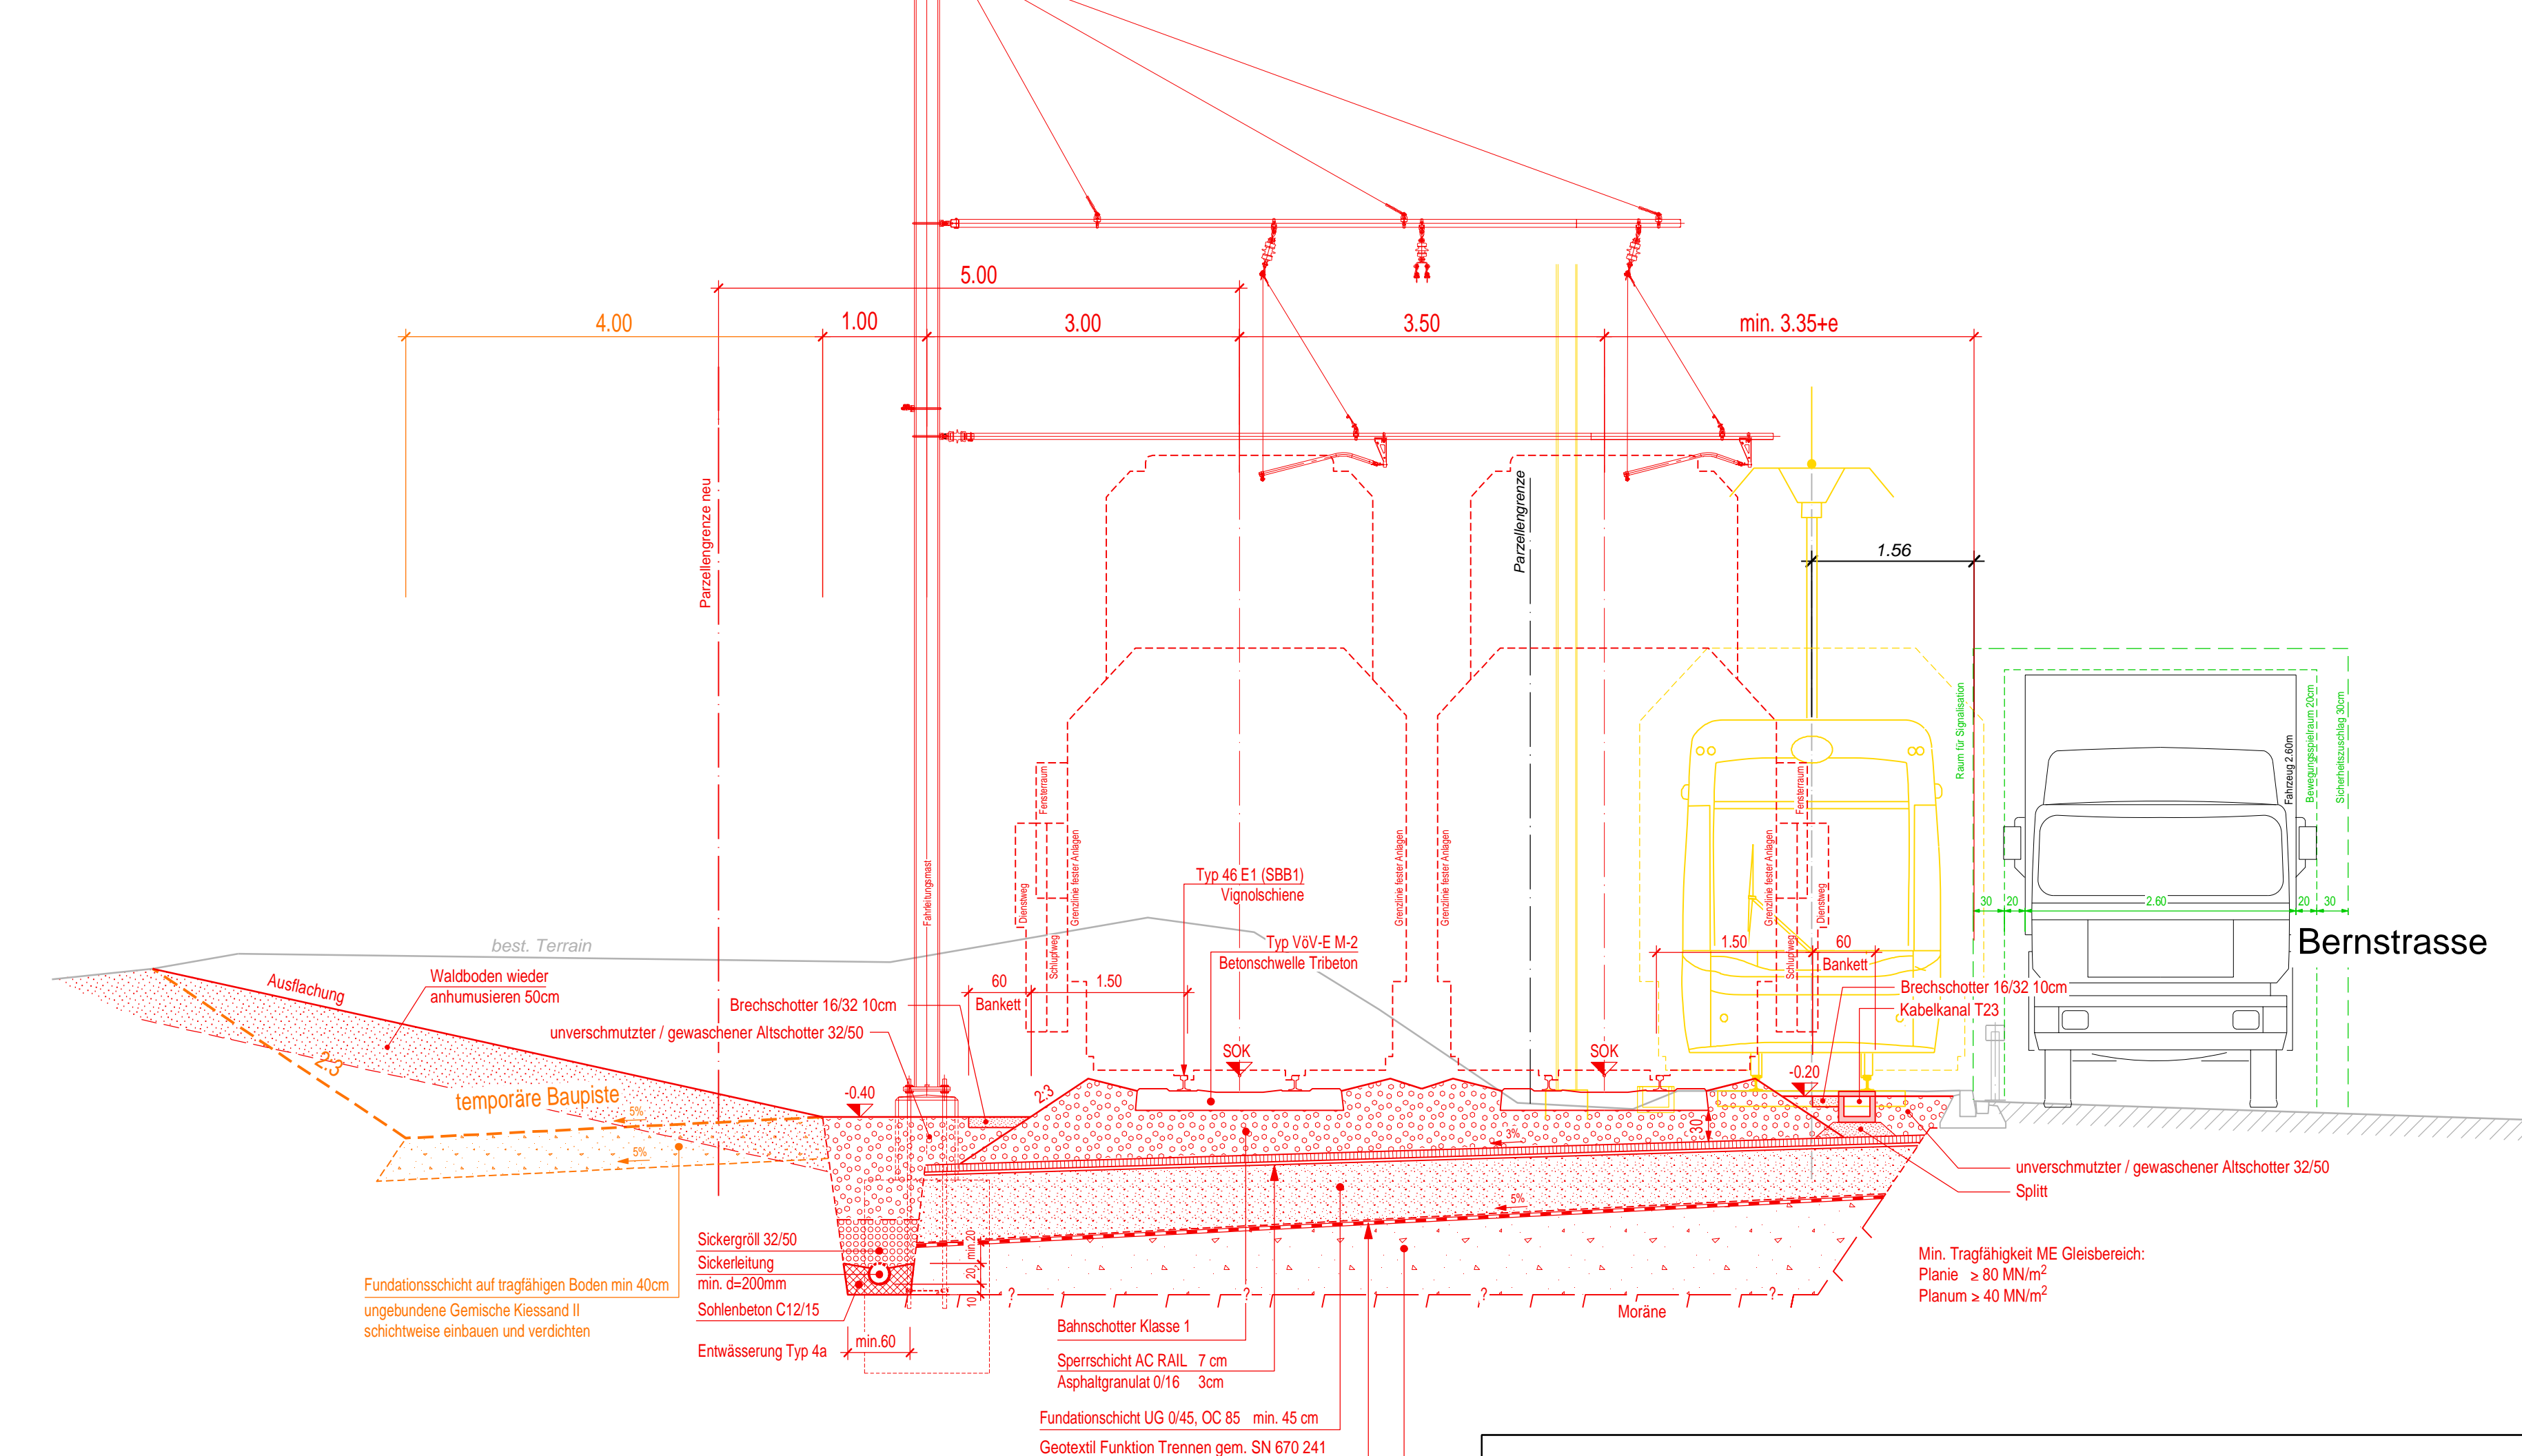


Normalprofil Haltestelle Bergfrieden 1:50

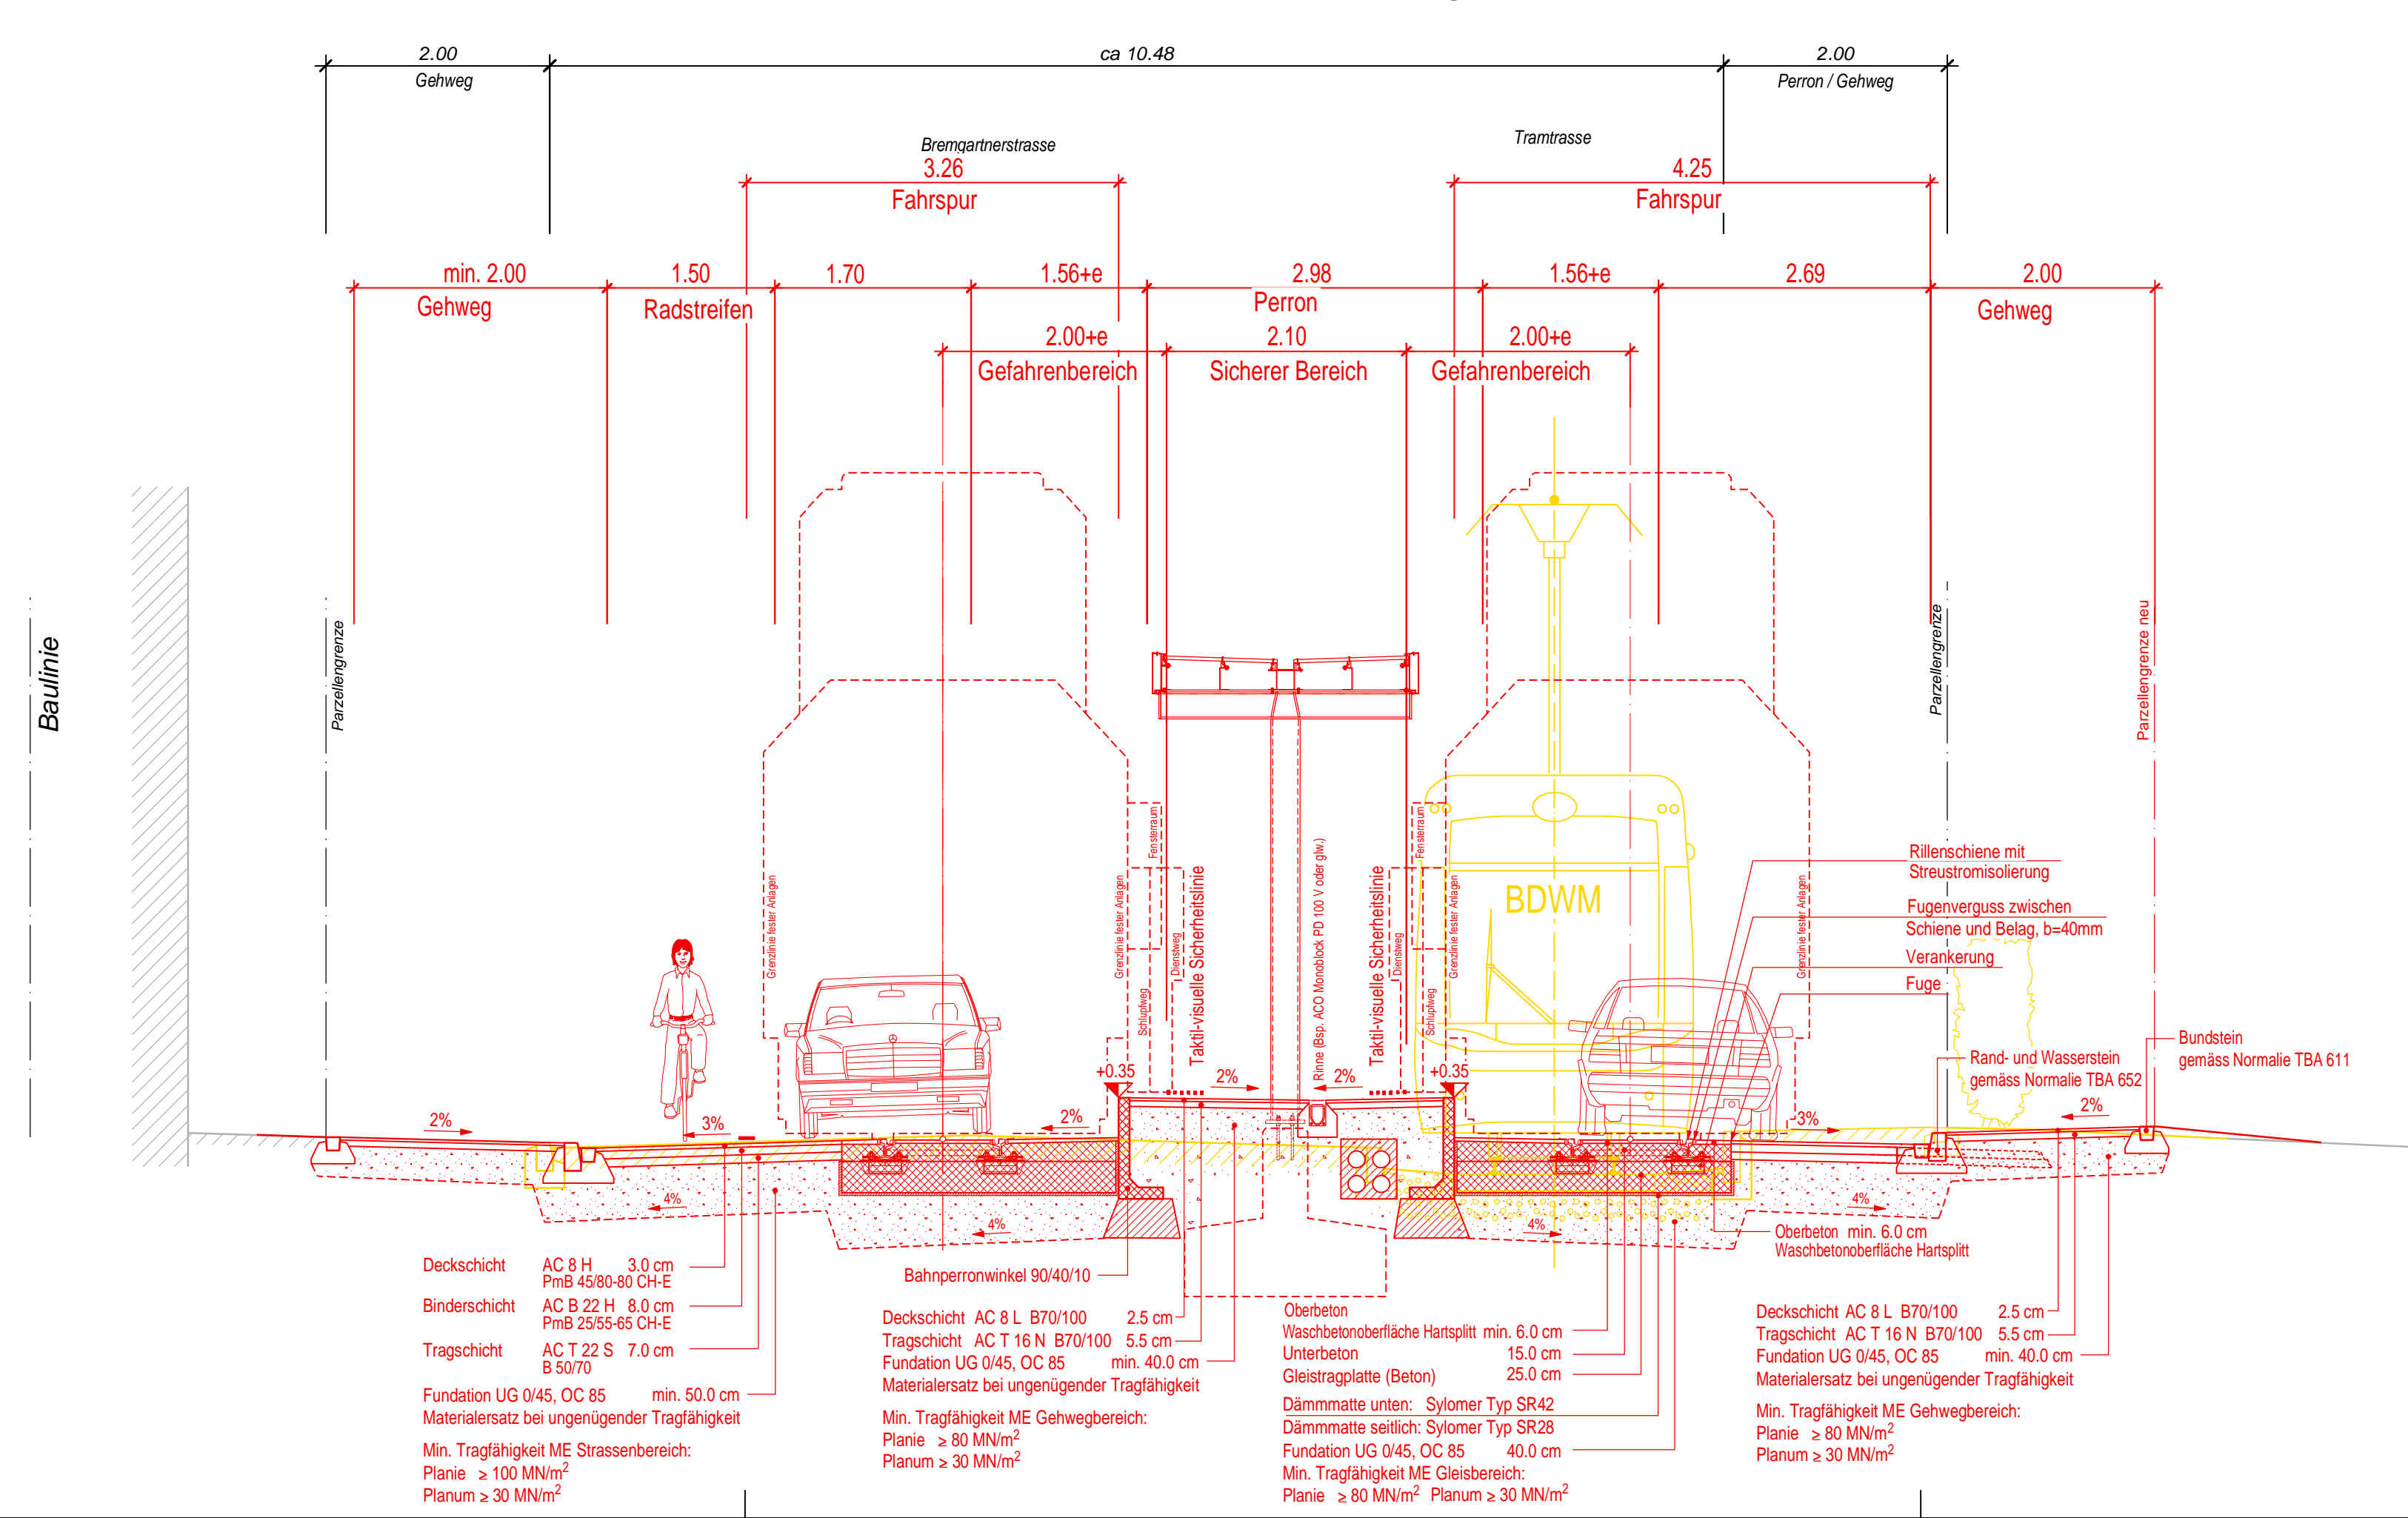

Normalprofil Haltestelle Stoffelbach 1:50

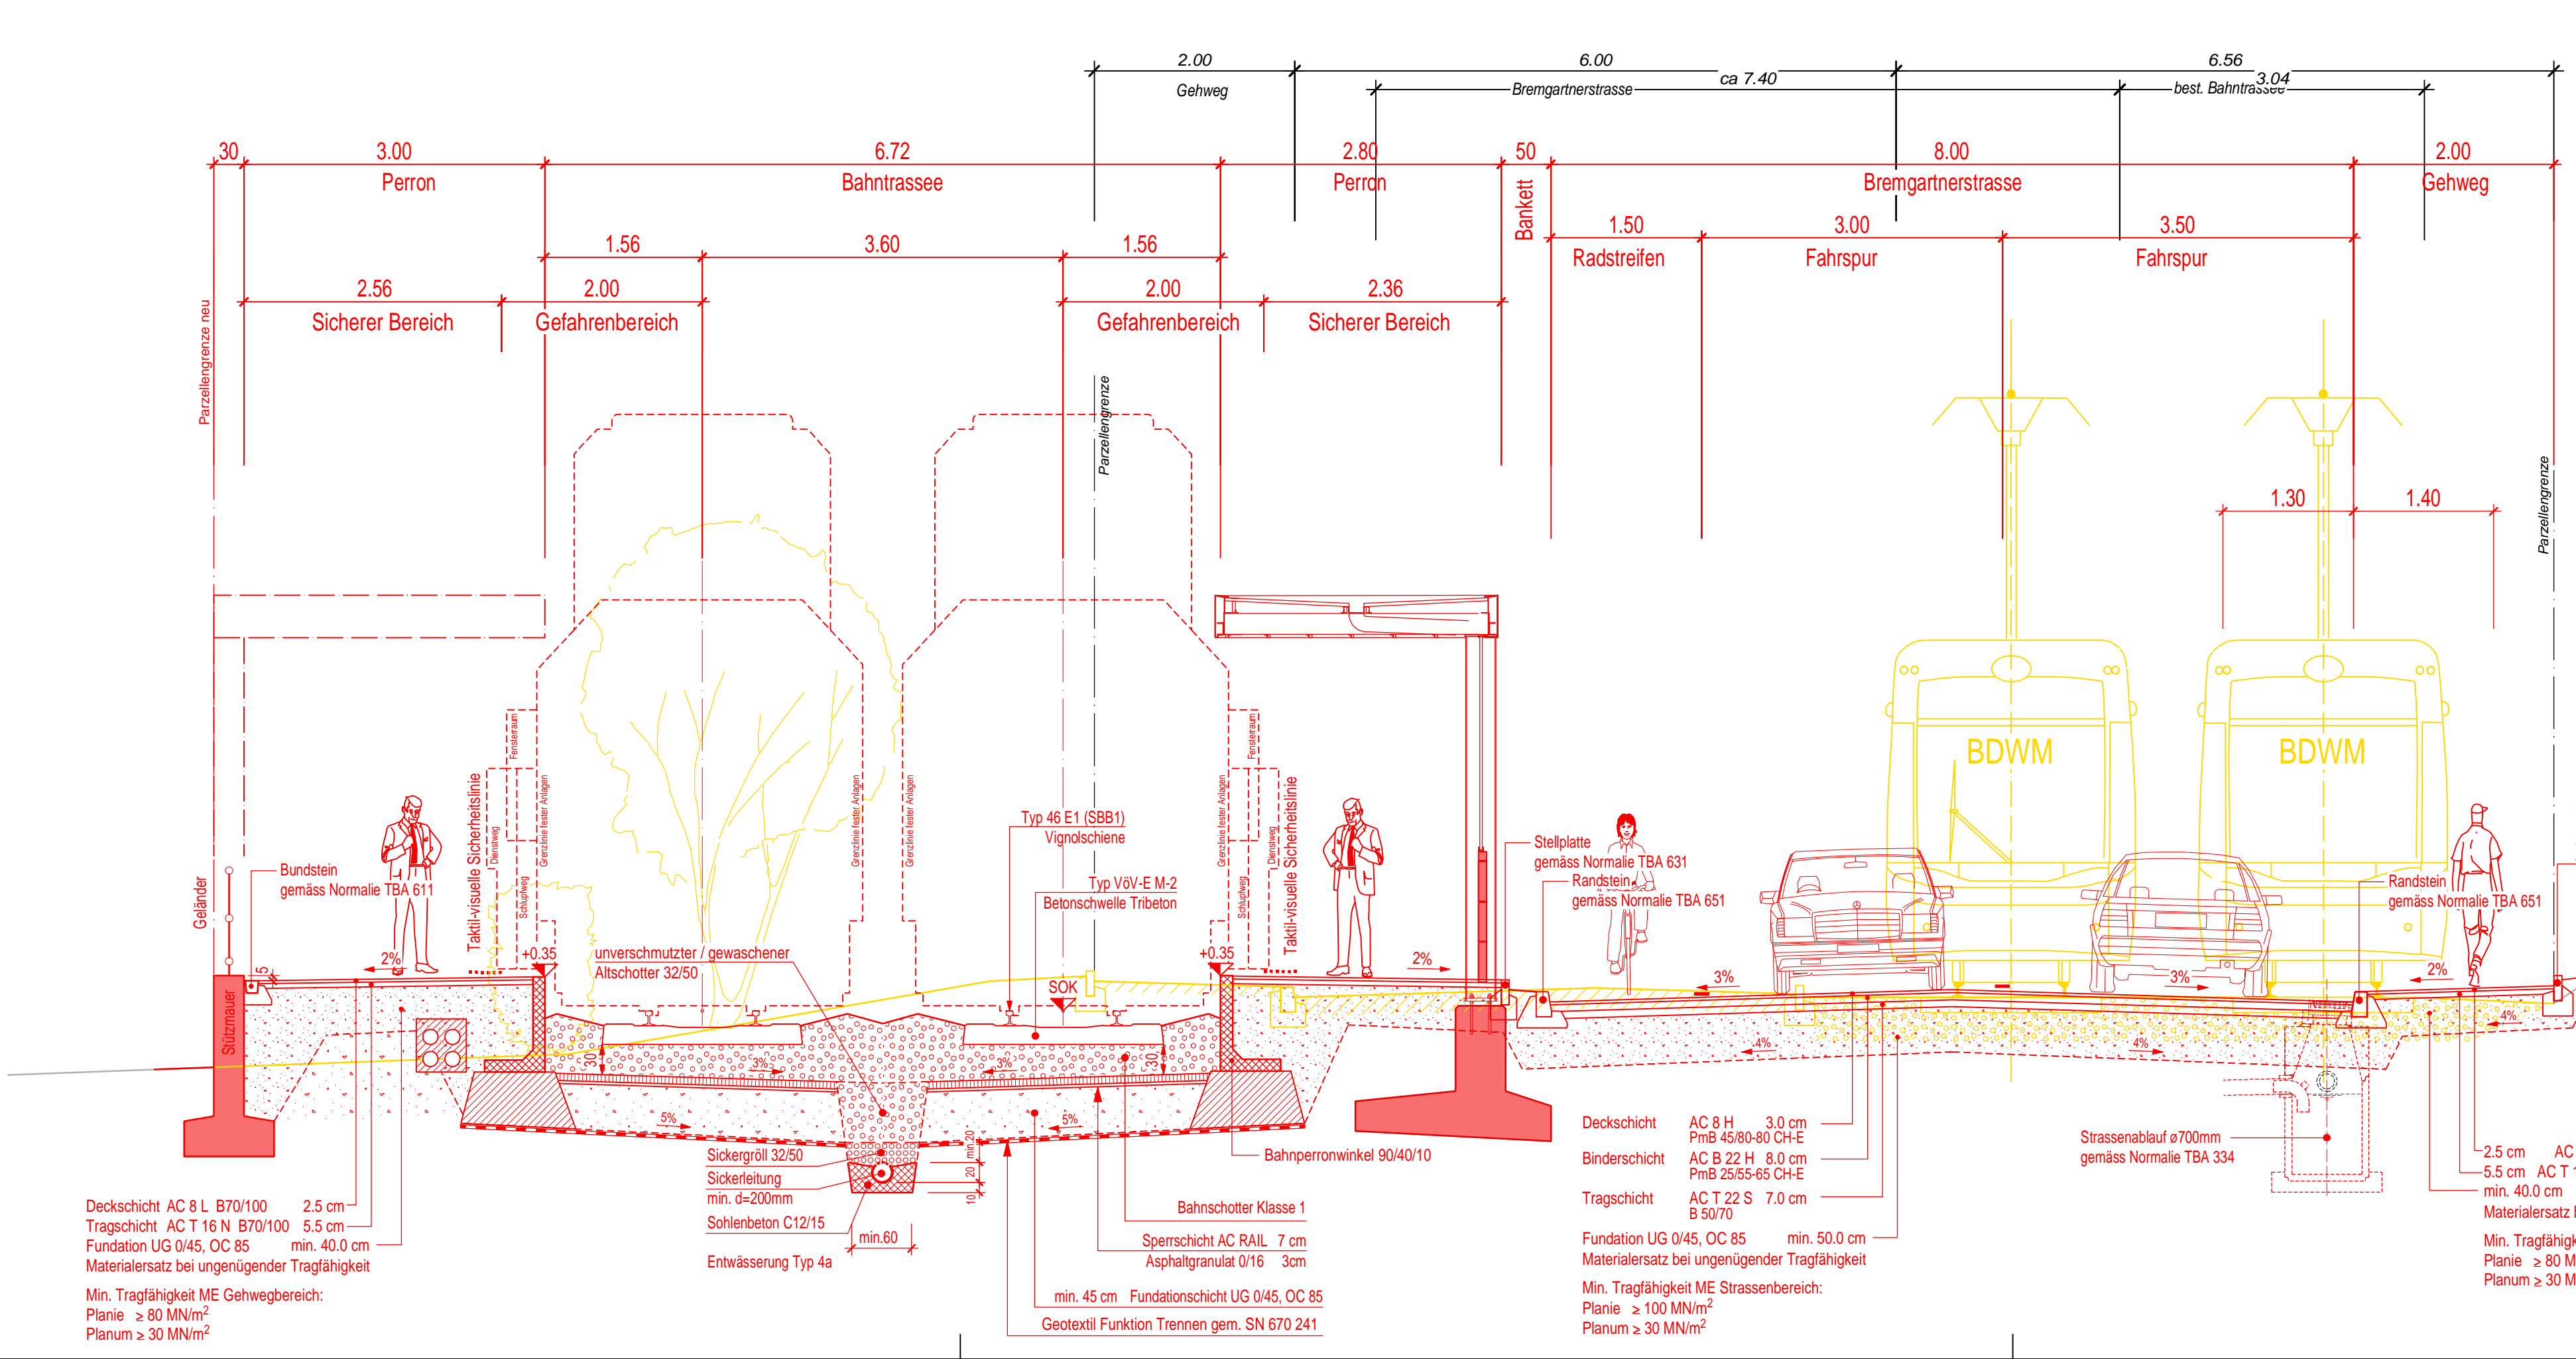

Doppelspur Dietikon

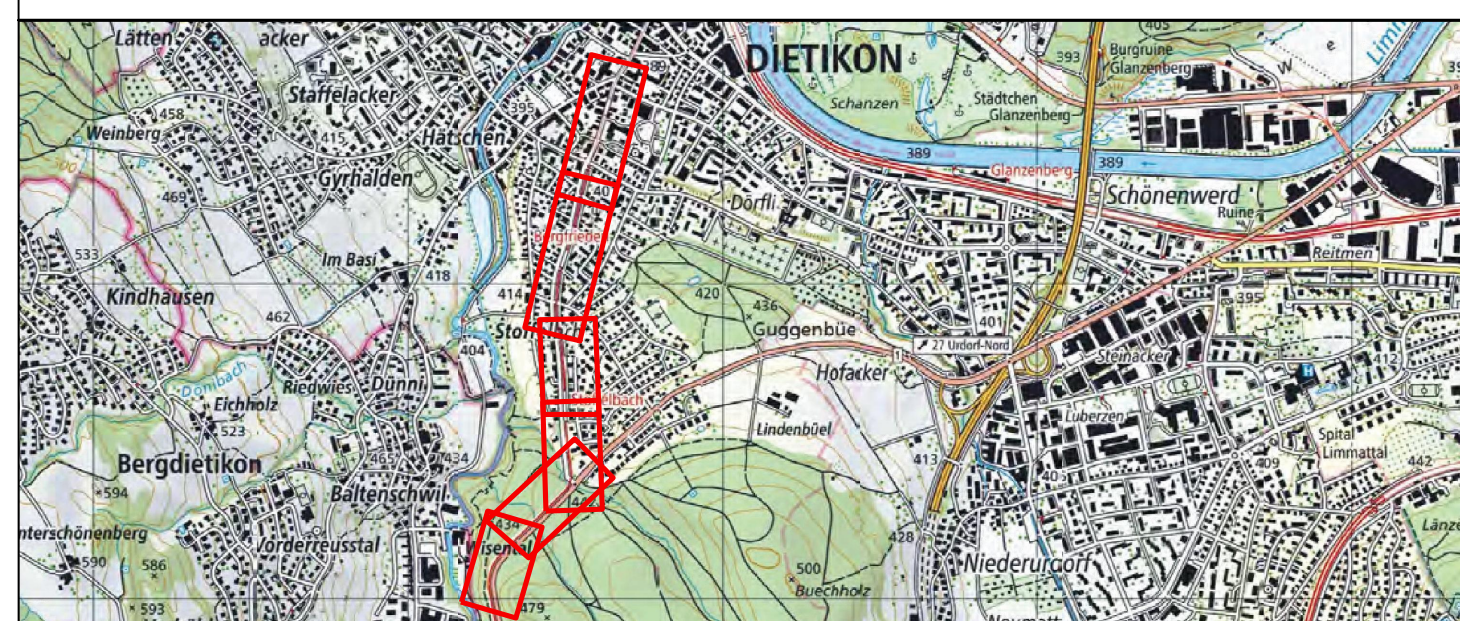

Aargau Verkehr AG		Unterschriften		Projektverfasser	
Ort, Datum	31.07.2019	* sign. M. Grünfelder	* sign. D. Giger	Ort, Datum	31.07.2019
Sv. CEO und Grossprojekte (Mathias Grünfelder)		Sv. CEO und Grossprojekte (Dannel Giger)		* sign. B. Koller	

Version	Verfasser	Datum	Format	Plan Nummer
B	Dr. 2019	K-Bu	For	16540
A	31.07.2019	K-Bu	For	70025.1100-181A
B				
C				
D				

Bearbeitungsstufe:		Auftraggeber	
Gemeinde:	Dietikon		
Strasse:	Bremgartnerstrasse		
Strecke:	Dietikon - Dietikon		
km / Bauwerk:	km 16.590 - 18.400		
Vorhaben:	Aargau Verkehr, Doppelspur BD, Dietikon		

Kanton Zürich		INGE Doppelspur		PÖYRY		JAUSLIN STEBLER	
Projektverfasser		Projekt Nummer:		70025.1100		personalized engineering	

Legende:  
 - Projekt  
 - Bestand  
 - Abbruch